
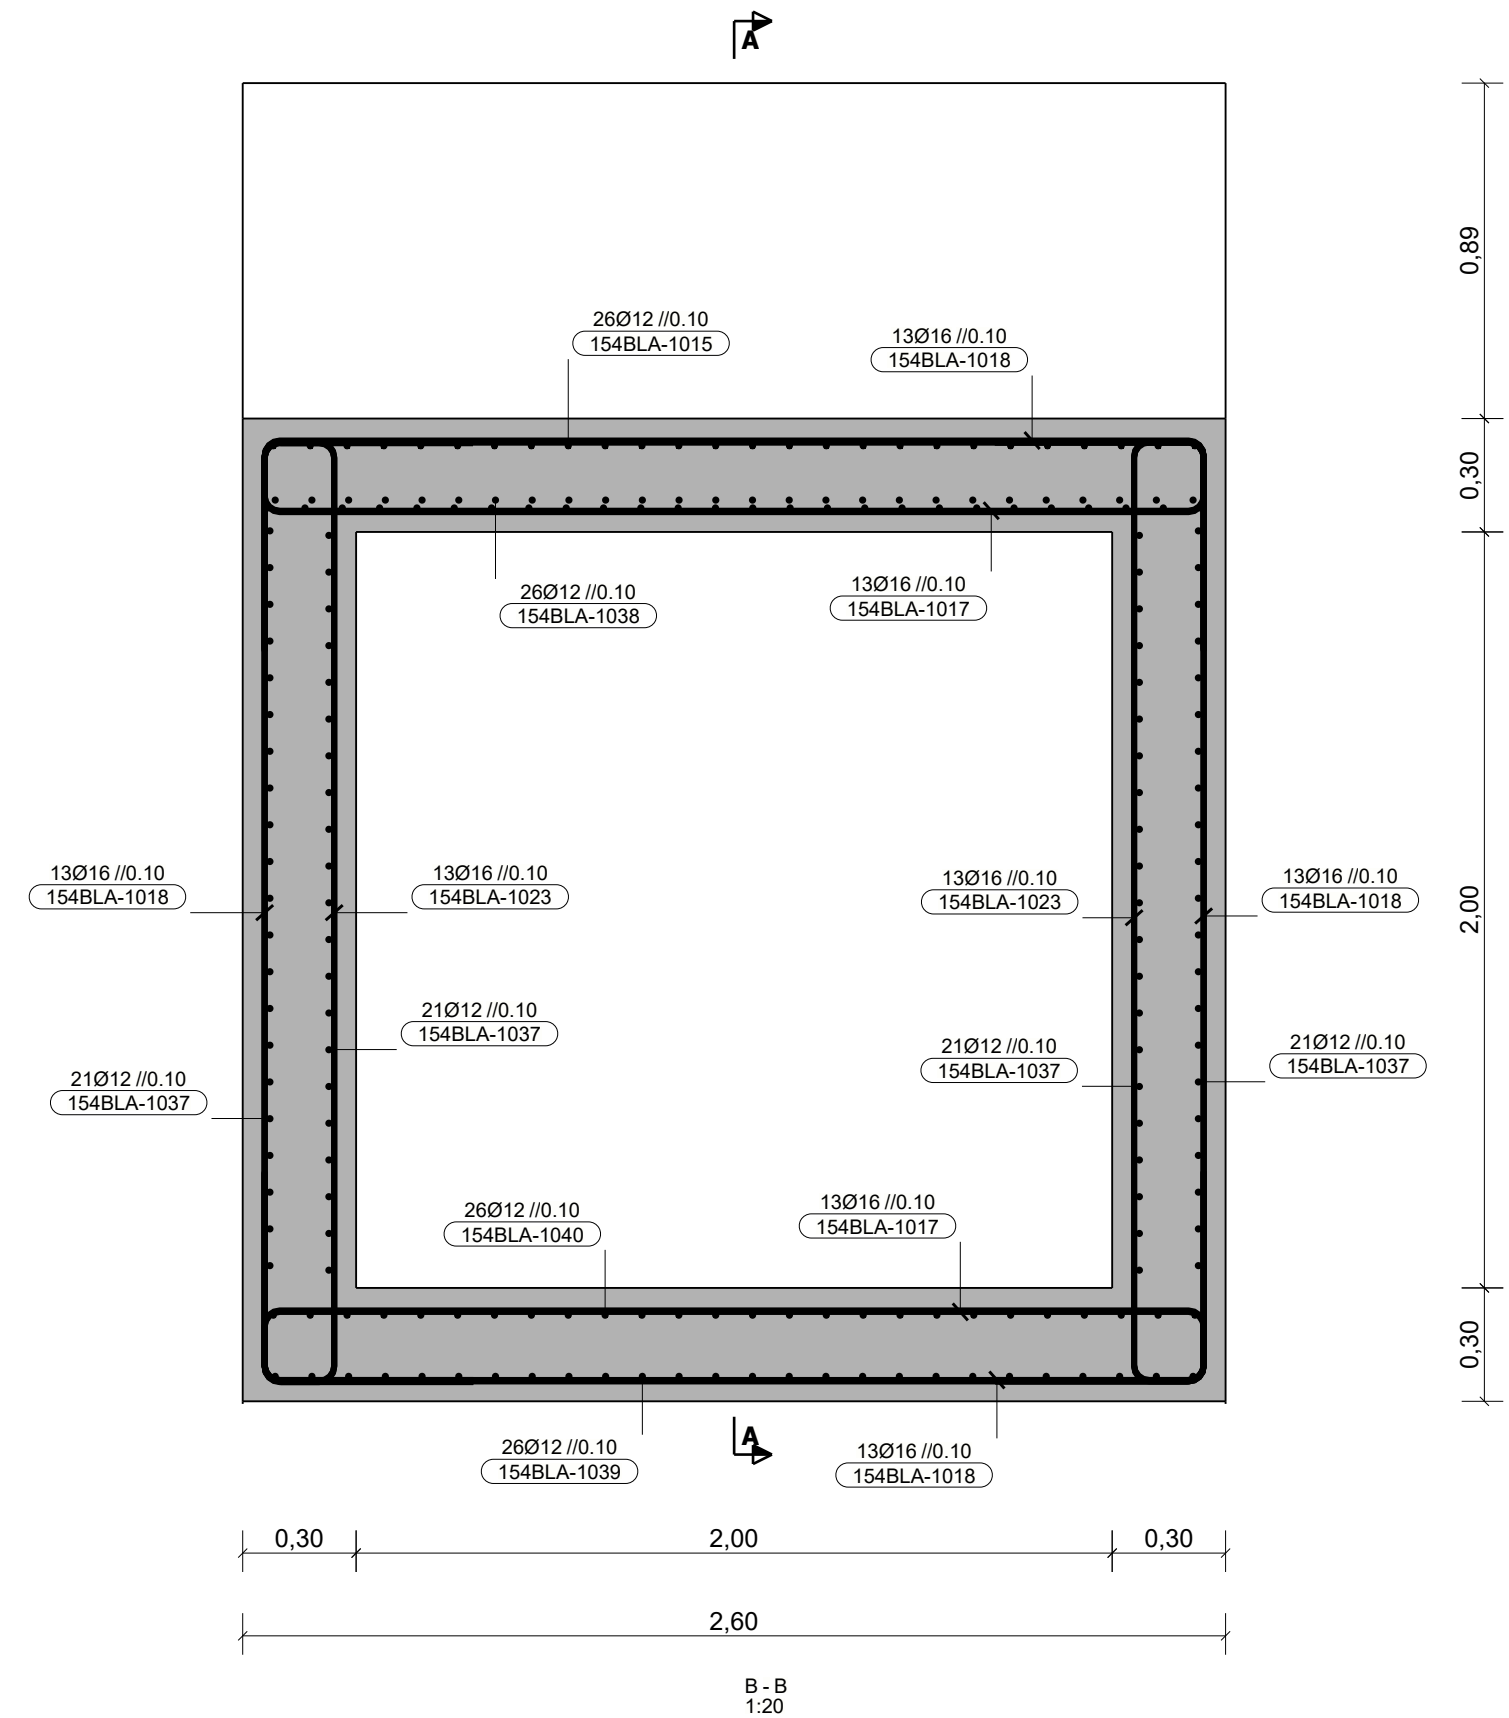


154BLA-5  
0.9X0.3

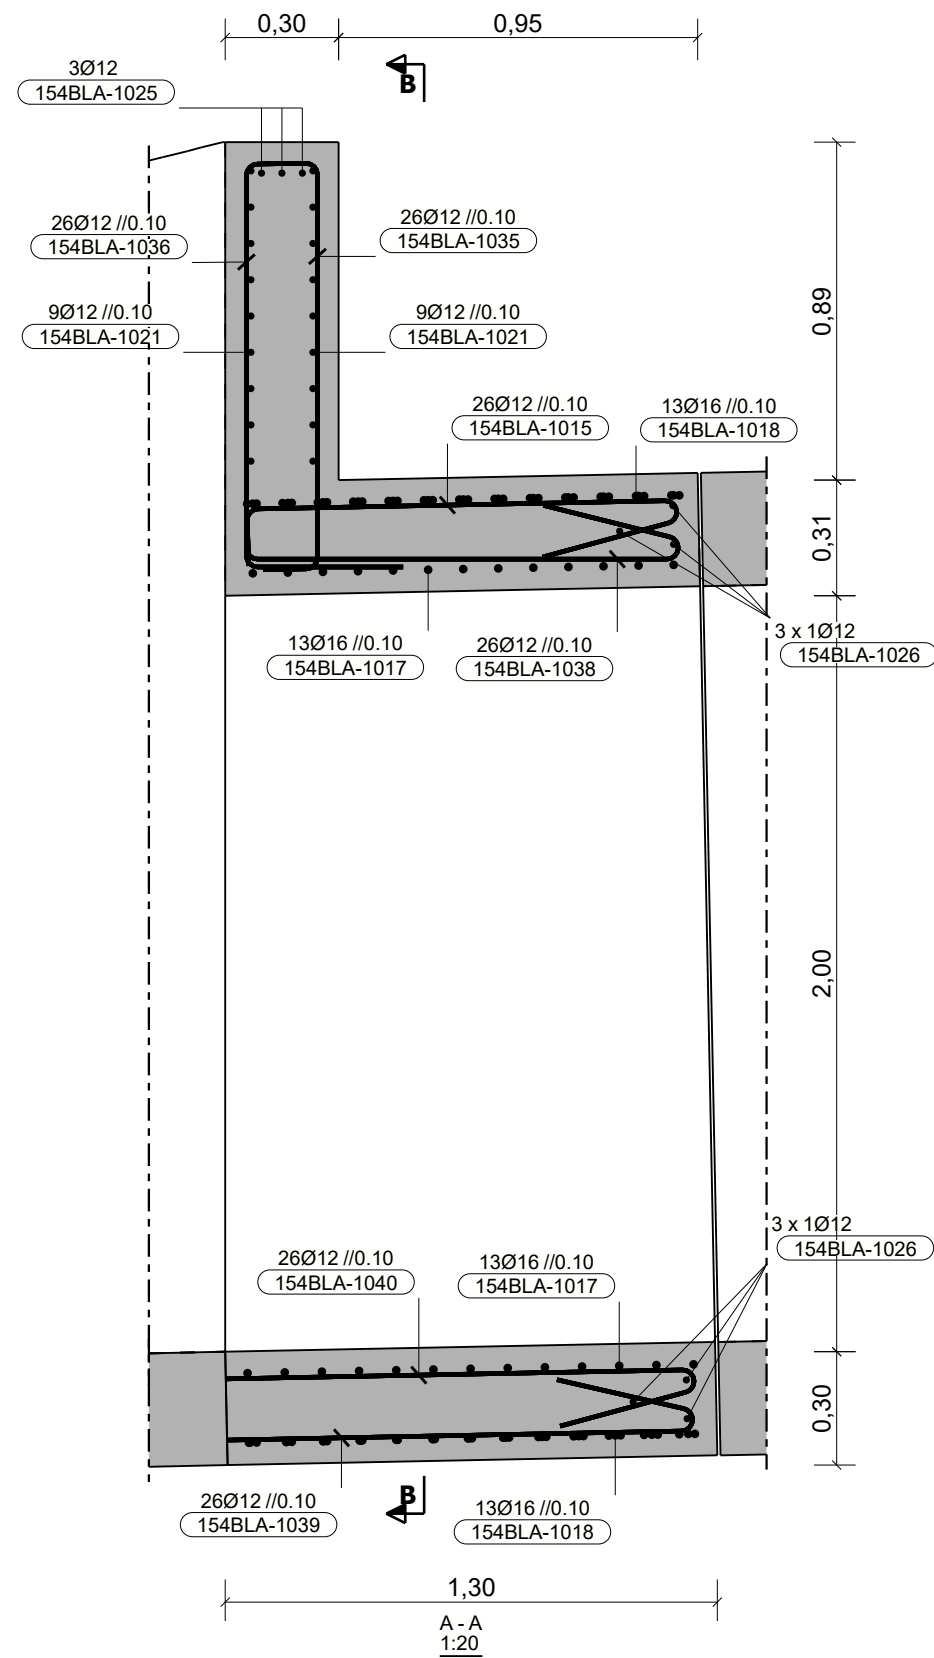

Quadro de Elementos  
154BLA-5 1

Tabela de Armaduras

Marca	Ø	Qty	Comp. (m/Un)	Peso (Kg/Un)	Dimensões (m)
154BLA-1026	12	12	2.440	2.17	2.440
154BLA-1015	12	26	1.675	1.49	1.140
154BLA-1017	16	26	3.887	6.14	2.900
154BLA-1018	16	52	3.554	5.62	2.900
154BLA-1021	12	18	2.750	2.44	2.900
154BLA-1023	16	26	2.734	4.32	2.900
154BLA-1025	12	3	2.828	2.51	2.470
154BLA-1035	12	26	1.335	1.19	1.050
154BLA-1036	12	26	1.598	1.42	1.077
154BLA-1037	12	84	2.199	1.95	1.904
154BLA-1038	12	26	2.210	1.96	1.154
154BLA-1039	12	26	1.630	1.45	1.236
154BLA-1040	12	26	1.639	1.46	1.244
Total Armaduras:			1038.39		

Quadro de Materiais	
Betão	C30/37
Aço	A500NR_SD

		Project / Projecto		Description / Descrição		Date / Data	
		Passagem Hidráulica Zona 10		Muros Arranques		1154	
Drawing Name / Nome Desenho		Drawing nº / nº des.		Drawing Type/ Tipo de Desenho		Scale / Escala	
MUROS ARRANQUES		02/02		0		A2	
Design / Projectou	Prepared / Desenhou	Checked / Verificou	Rev. / Revisão	Proj. Order / Ordem de Fab.	Execution Lot / Lote	Scale / Escala	Date / Data
29.11.2023	29.11.2023	29.11.2023	0			1:20 1:25	29.11.2023