
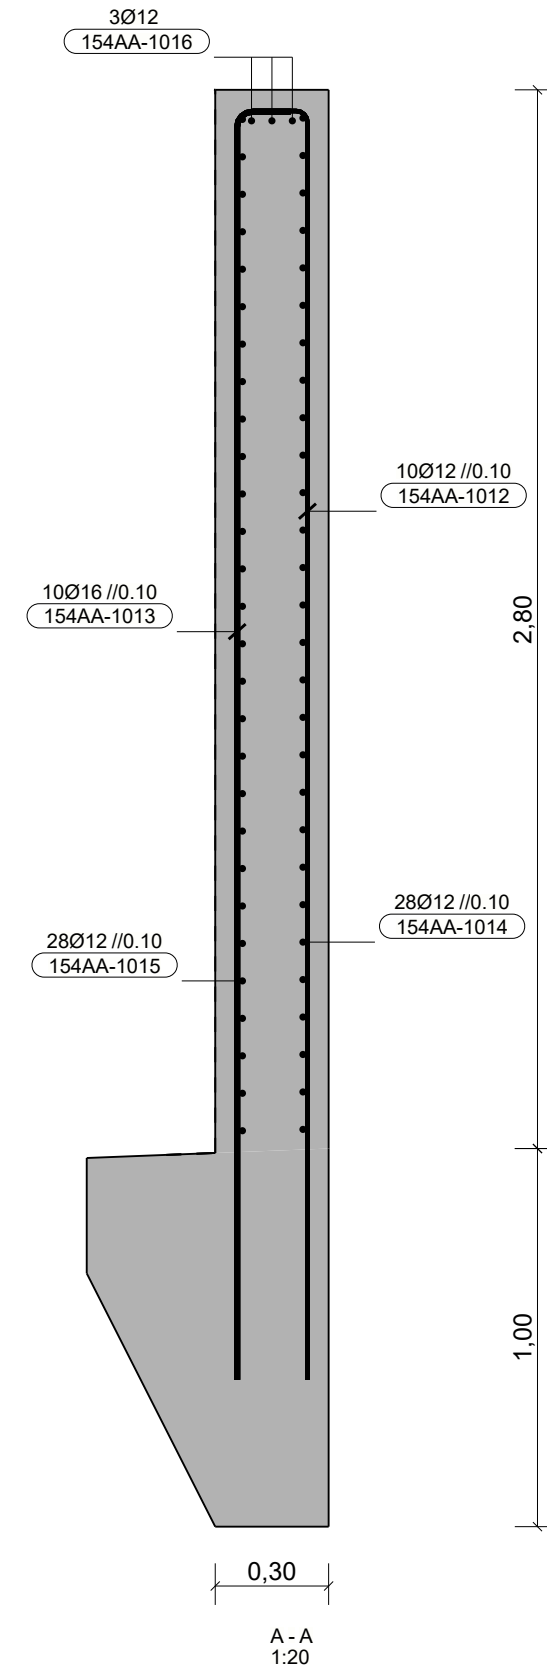
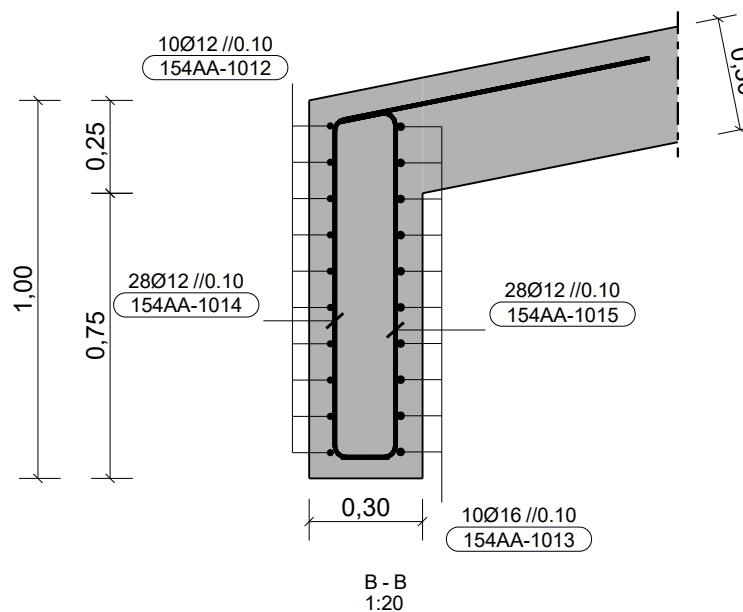


154AA-2
2.81X0.3

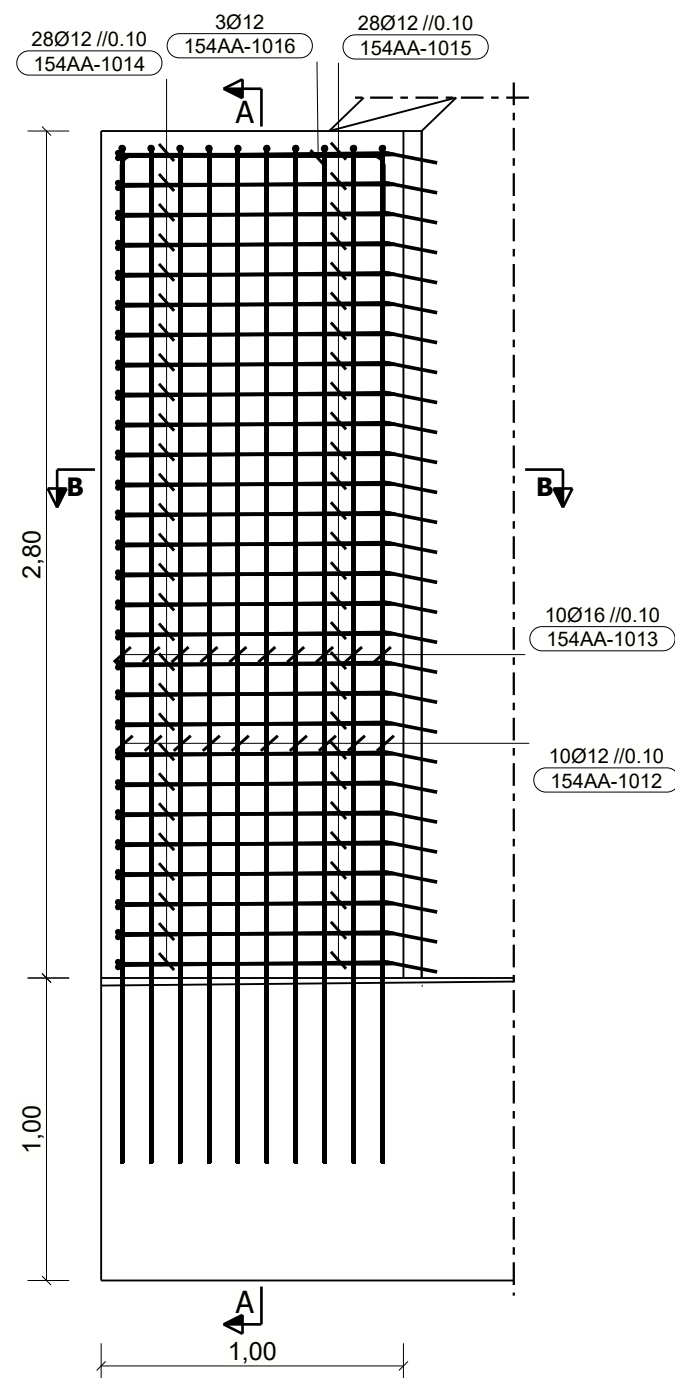

Quadro de Elementos	
154AA-2	1

Tabela de Armaduras

Marca	Ø	Qty	Comp. (m/Un)	Peso (Kg/Un)	Dimensões (m)
154AA-1012	12	10	3.487	3.10	
154AA-1013	16	10	3.479	5.50	
154AA-1014	12	28	1.862	1.65	
154AA-1015	12	28	1.177	1.04	
154AA-1016	12	3	1.228	1.09	
Total Armaduras:			164.76		

Quadro de Materiais	
Betão	C20/25
Aço	A500NR_SD

Rev.	Description / Descrição			Date / Data
		Project / Projecto	Project nº / nº da obra	
		Passagem Hidráulica Zona 10	1154	
		Drawing Name / Nome Desenho	Drawing nº / nº des.	Drawing Type/Tipo de Desenho:
		MUROS DE TOPO DOS MUROS ALA	01/04	0 PAREDE
	Design / Projectou	Prepared / Desenhou	Checked / Verificou	Fab. Order / Expedition Lot / Ordem de Fab. / Lote
	Date / Data	Date / Data	Date / Data	Scale/Escala: 1:20 / 1:25
		Date / Data: 29.11.2023	Date / Data	Size / Folha: A3 (420x297)