




SCHEMA

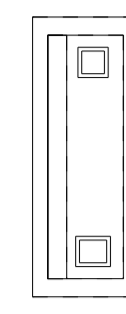


OPL 1

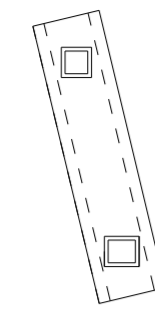









PL 1

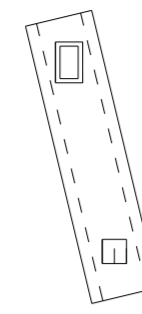



OPL 2

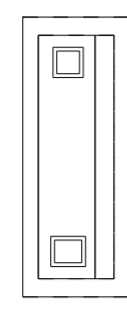

OPL 2

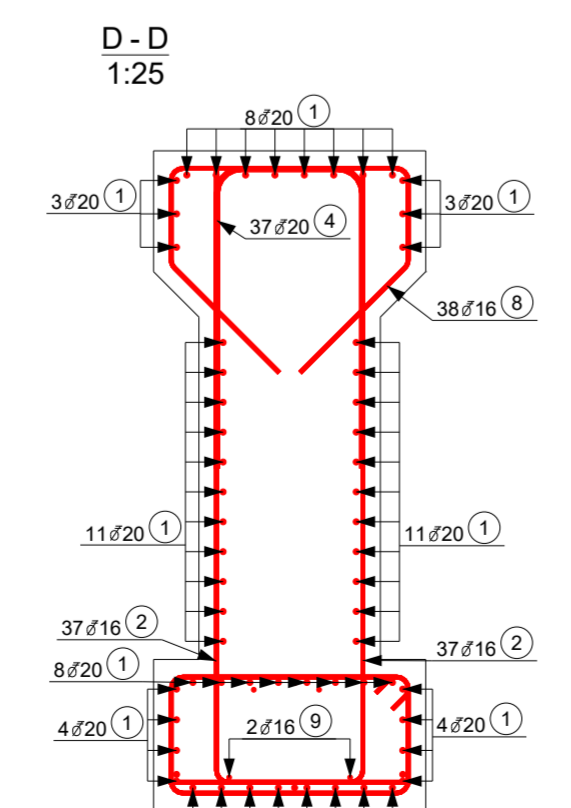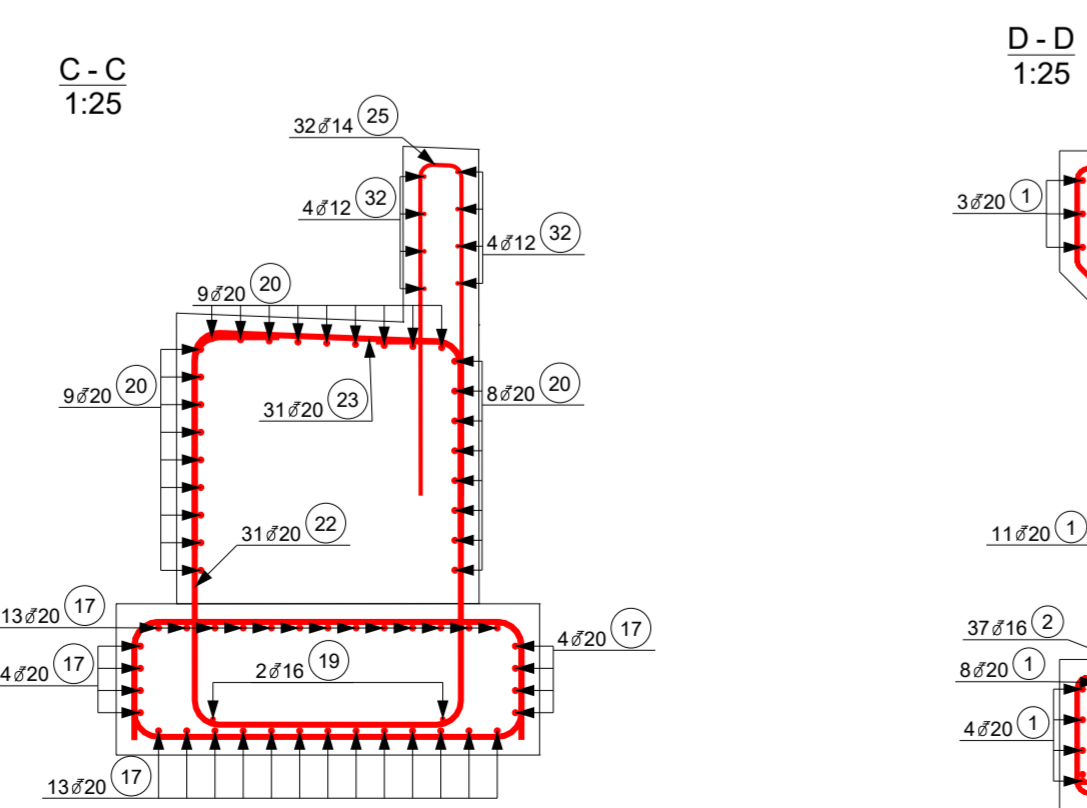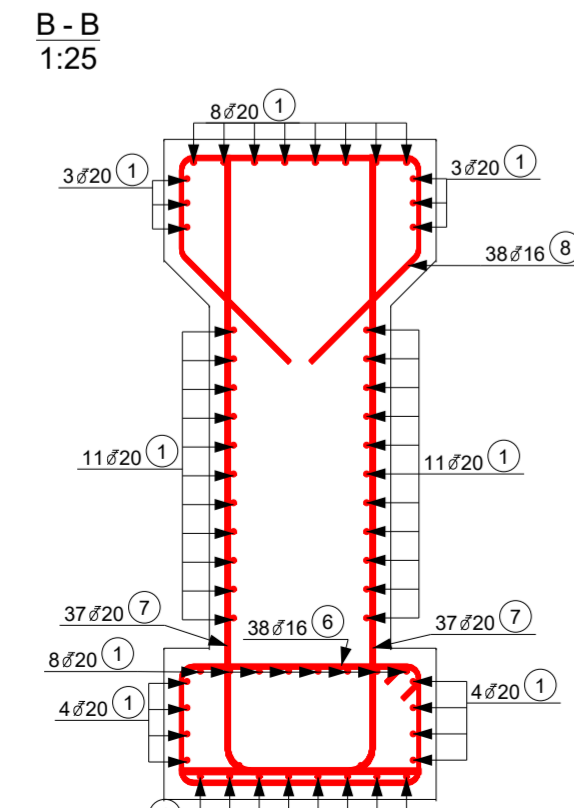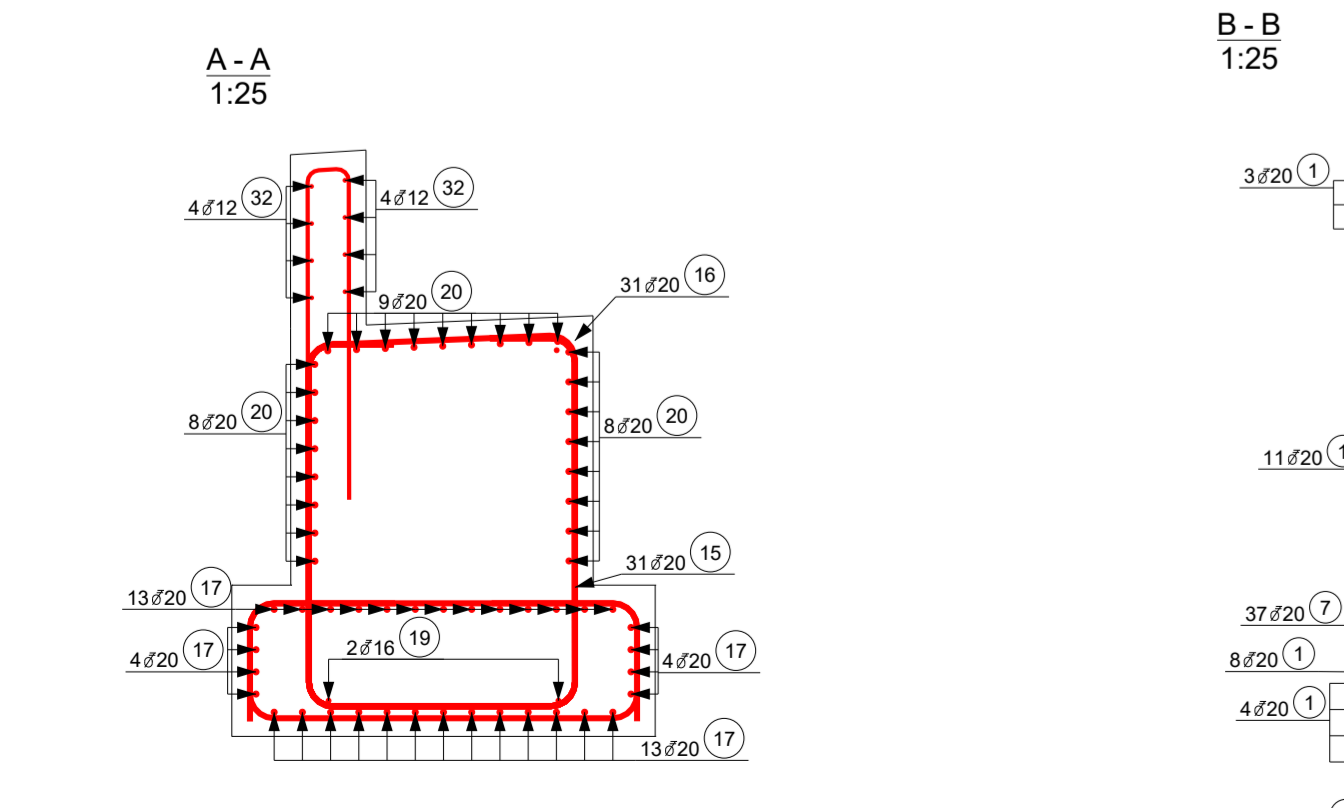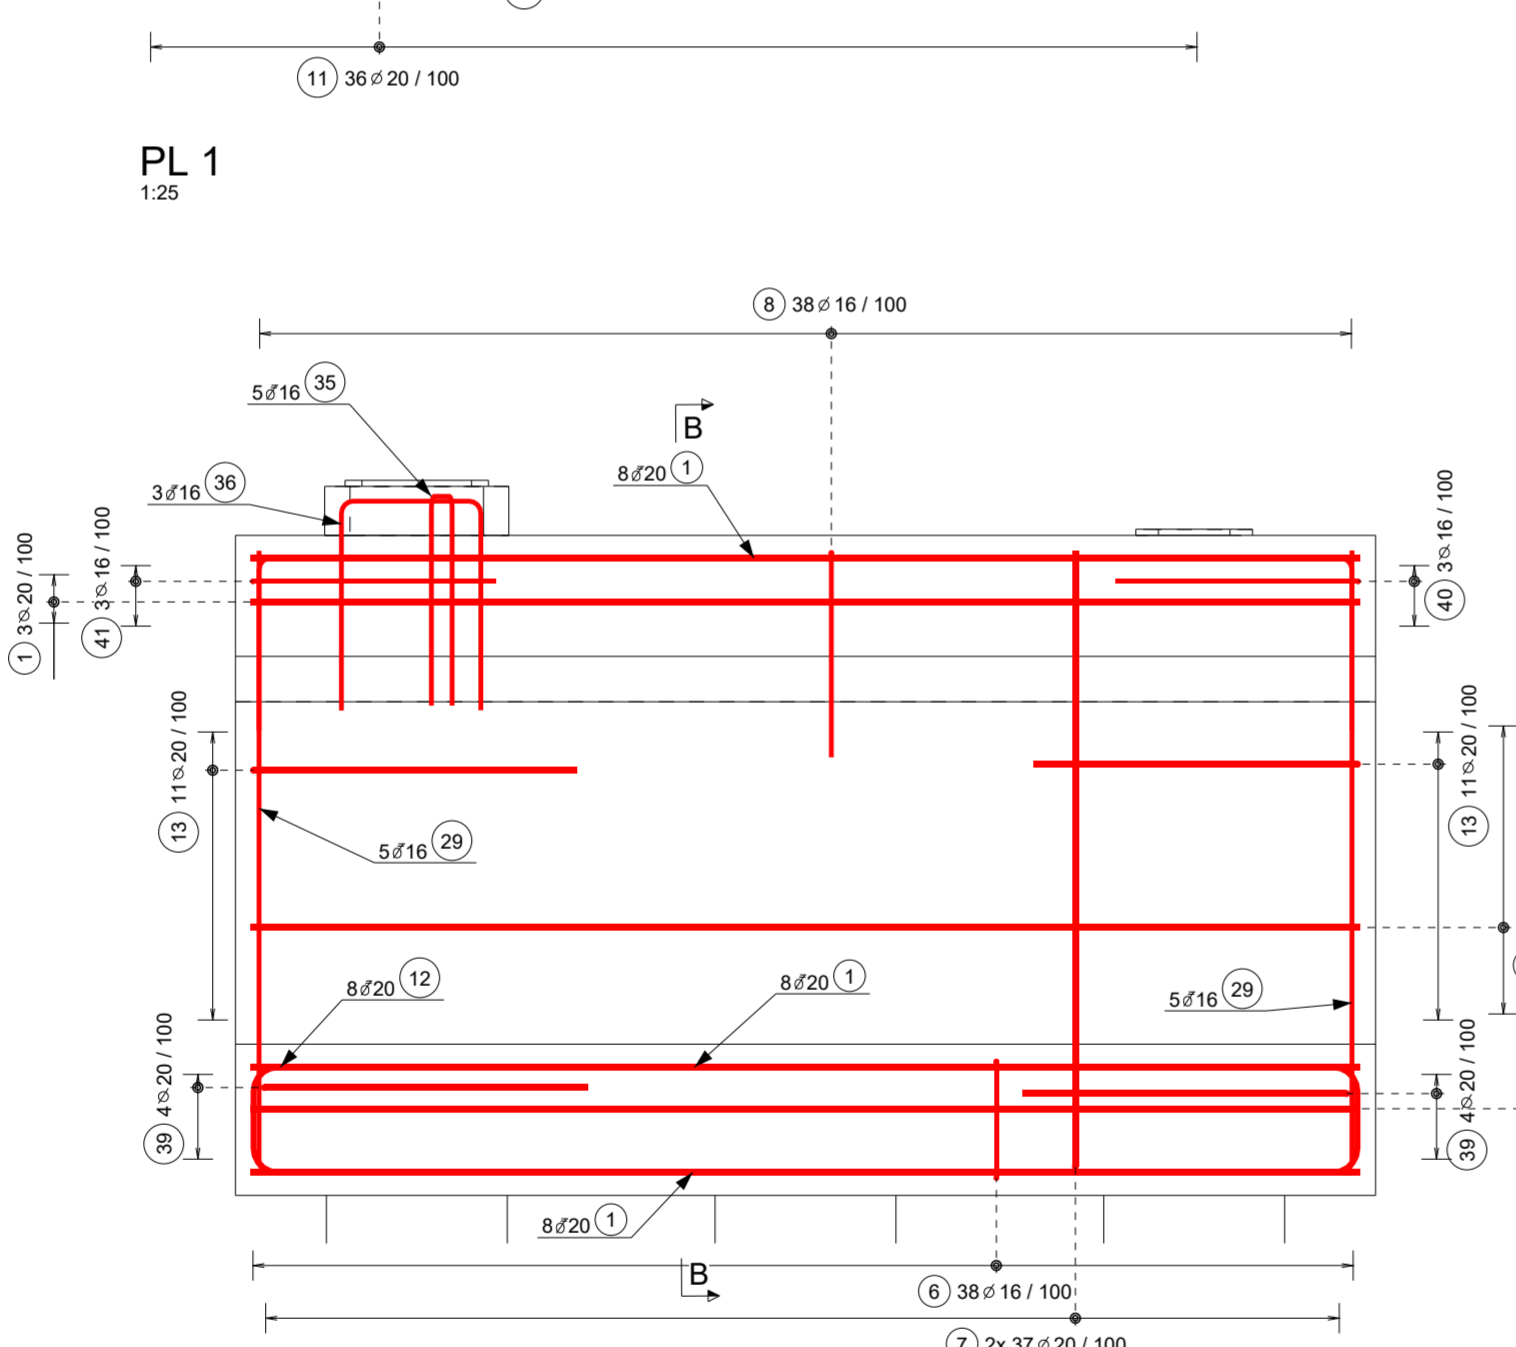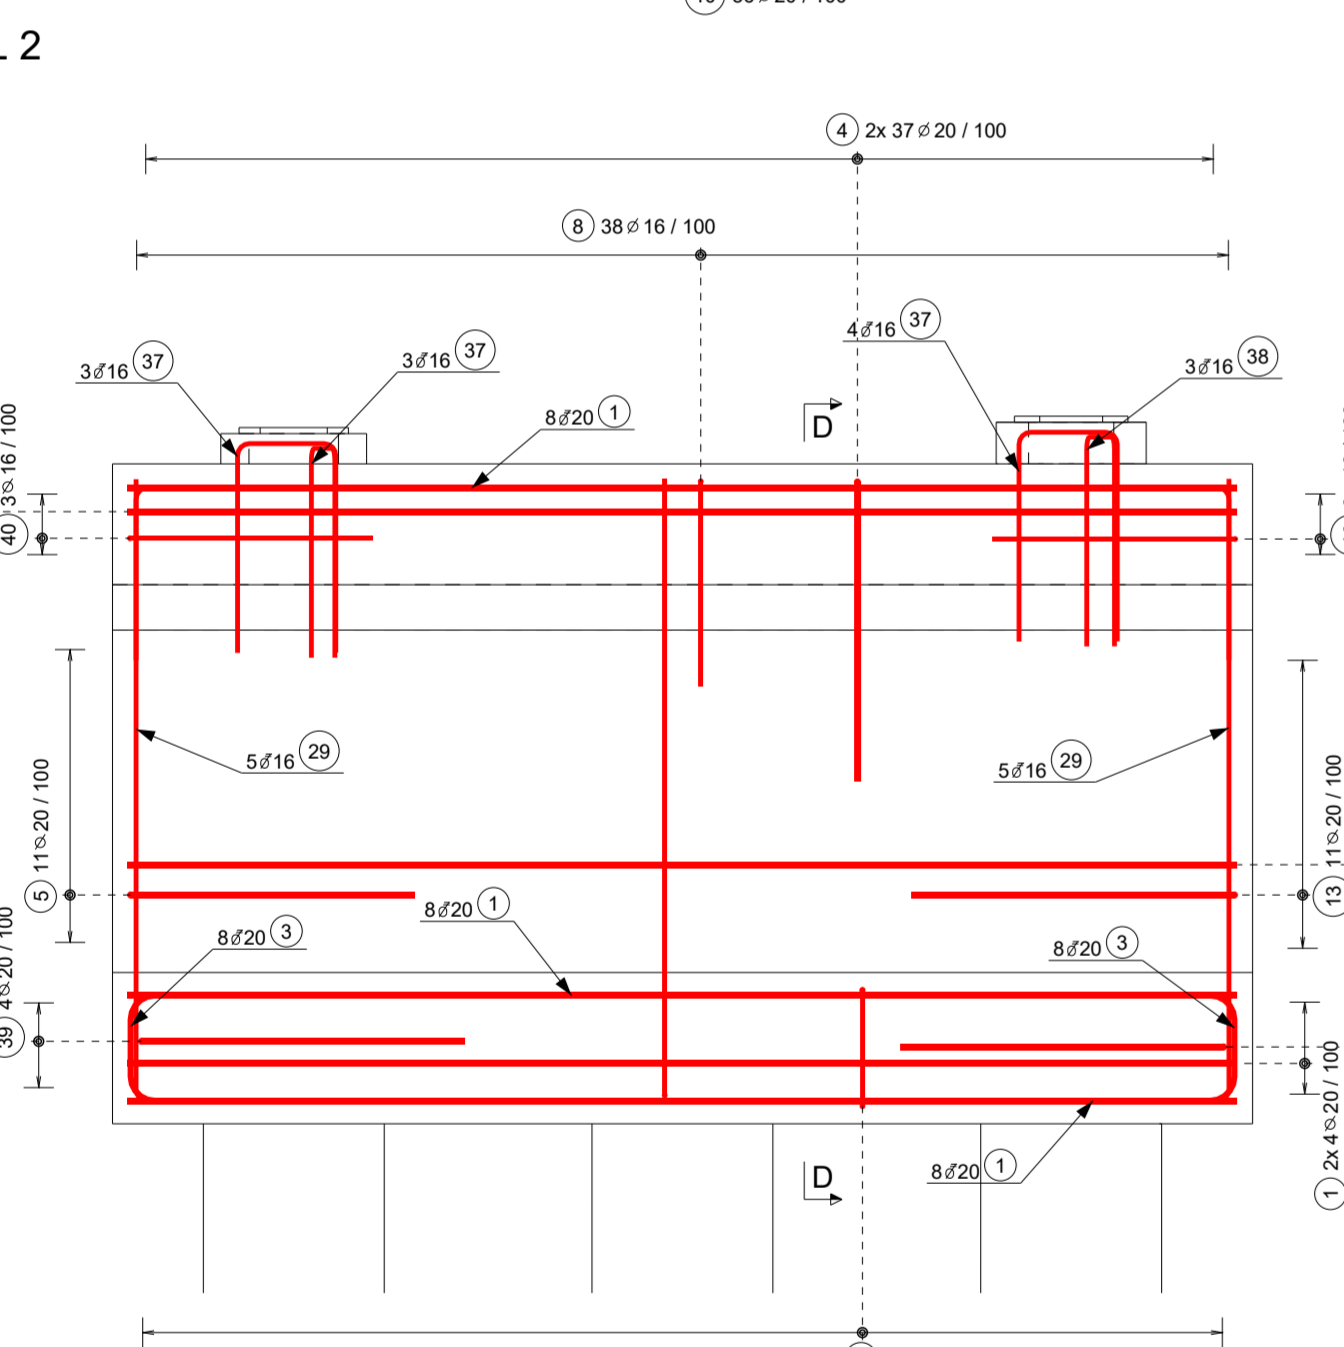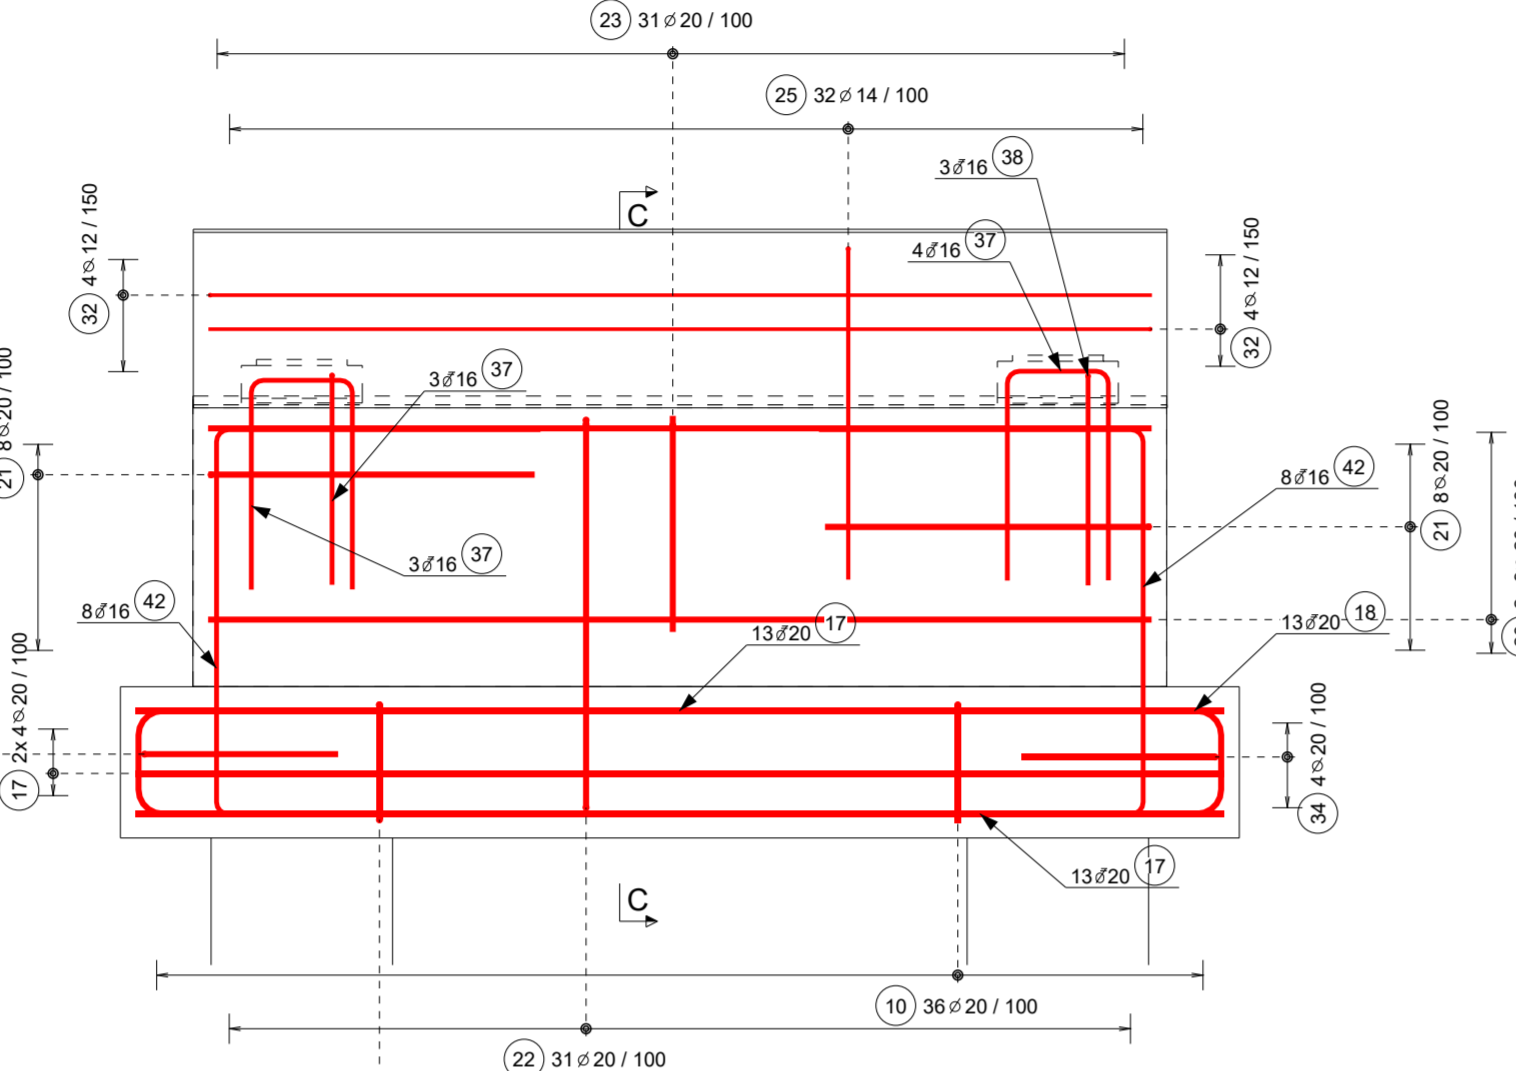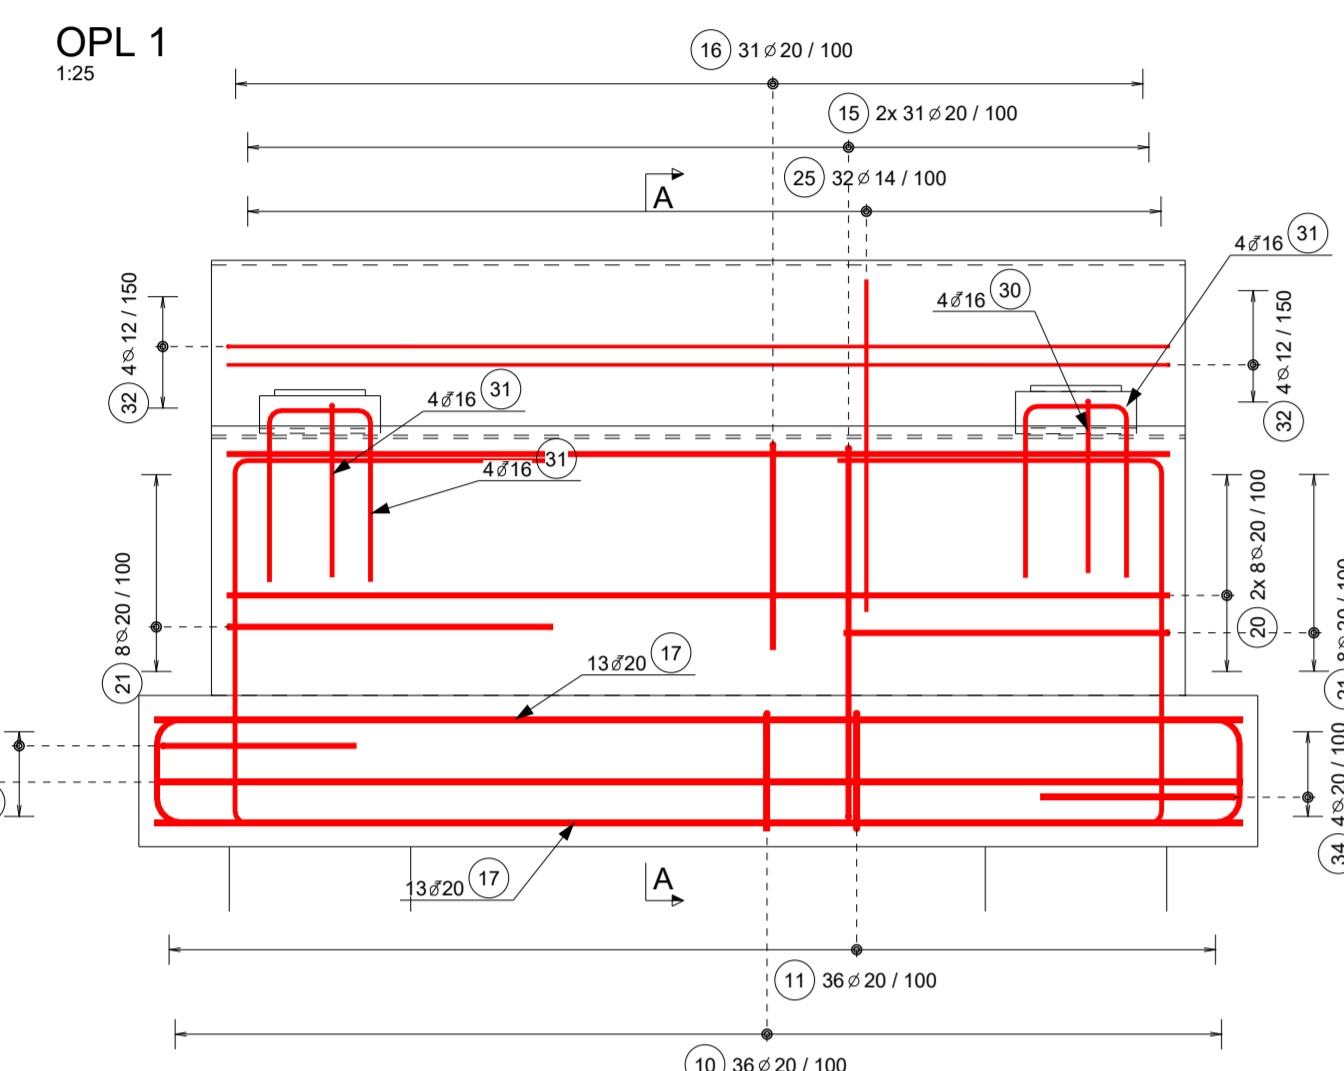

4. PODSTAVEC - 4. PODSTAVEC
1:25

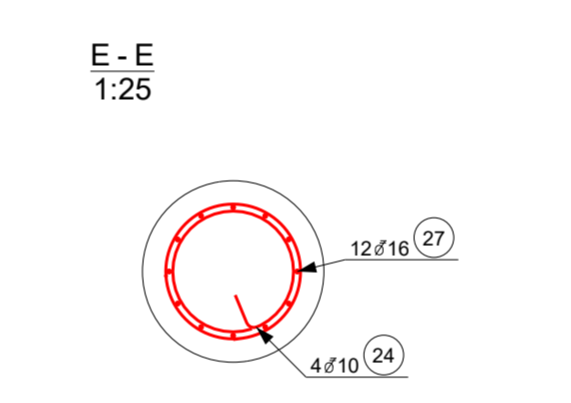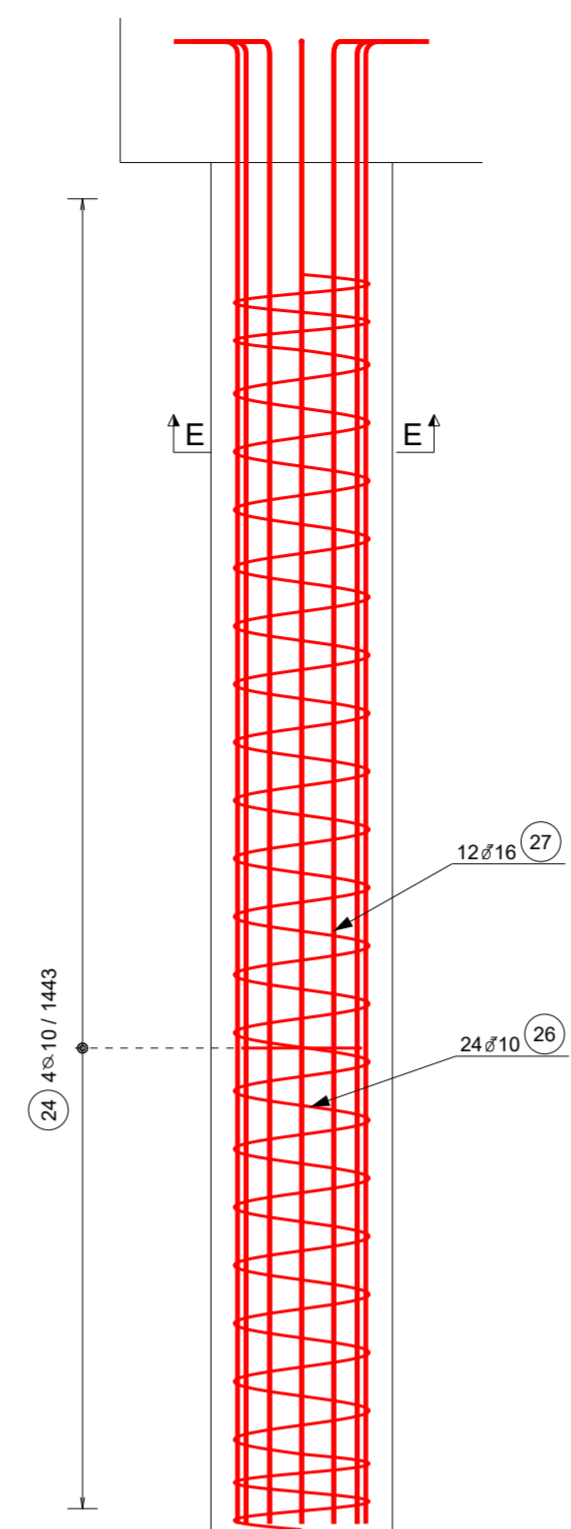

TABULKA VÝZTUŽE - STŘEDNÍ DÉLKA OSY PRUTU

Č. POL.	R (mm)	DÉLKA 1ks(m)	POČET (ks)	CELKOVÁ DÉLKA (m)																				
				R6	R8	R10	R12	R14	R16	R18	R20	R22	R25	R28	R32									
1	20	3.67	120									440.40												
2	16	2.67	74							197.58														
3	20	2.26	16									36.16												
4	20	2.40	37									88.80												
5	20	2.26	11									24.86												
6	16	2.51	75							188.25														
7	20	2.65	74									196.10												
8	16	2.40	76							182.40														
9	16	3.67	4							14.68														
10	20	2.00	72									144.00												
11	20	2.87	72									206.64												
12	20	2.42	16									38.72												
13	20	2.52	33									83.16												
14	16	1.13	20							22.60														
15	20	3.72	31									115.32												
16	20	2.10	31									65.10												
17	20	3.60	68									244.80												
18	20	2.42	52									125.84												
19	16	3.60	4							14.40														
20	20	3.12	51									159.12												
21	20	2.92	32									93.44												
22	20	3.86	31									119.66												
23	20	2.18	31									67.58												
24	10	1.38	40																					
25	14	2.30	64							55.20														
26	10	32.45	10							324.53														
27	16	5.09	48									244.46												
28	16	4.77	72									343.64												
29	16	2.62	20									52.40												
30	16	1.50	4									6.00												
31	16	1.44	12									17.28												
32	12	3.80	16									60.80												
33	16	3.31	13									43.03												
34	20	2.46	16									39.36												
35	16	1.65	5									8.25												
36	16	1.83	3									5.49												
37	16	1.69	20									33.80												
38	16	1.75	6									10.50												
39	20	2.82	16									45.12												
40	16	2.33	9									20.97												
41	16	2.36	3									7.08												
42	16	3.39	16									54.24												
CELKOVÁ DÉLKA (m)										379.73	60.80	147.20	1467.05	2334.18										
HMOTNOST 1bm (kg/m)										0.220	0.395	0.617	0.888	1.208	1.578	1.998	2.466	2.984	3.853	4.834	6.313			
CELK. HMOTNOST Rx (kg)										233.79	53.86	177.02	2310.19	5742.97										
CELK. HMOTNOST (kg)													8517.84											

- 1 120 Ø R20, L=3.67m
- 2 74 Ø R16, L=2.67m
- 3 16 Ø R20, L=2.26m
- 4 37 Ø R20, L=2.40m
- 5 11 Ø R20, L=2.26m
- 6 75 Ø R16, L=2.51m
- 7 74 Ø R20, L=2.65m
- 8 76 Ø R16, L=2.40m
- 9 4 Ø R16, L=3.67m
- 10 72 Ø R20, L=2.00m
- 11 72 Ø R20, L=2.87m
- 12 16 Ø R20, L=2.42m
- 13 33 Ø R20, L=2.52m
- 14 20 Ø R16, L=1.13m
- 15 31 Ø R20, L=3.72m
- 16 31 Ø R20, L=2.10m
- 17 68 Ø R20, L=3.60m
- 18 52 Ø R20, L=2.42m
- 19 4 Ø R16, L=3.60m
- 20 51 Ø R20, L=3.12m
- 21 32 Ø R20, L=2.92m
- 22 31 Ø R20, L=3.86m
- 23 31 Ø R20, L=2.18m
- 24 40 Ø R10, L=1.38m
- 25 64 Ø R14, L=2.30m
- 26 10 Ø R10, L=32.46m
- 27 48 Ø R16, L=5.10m
- 28 72 Ø R16, L=4.78m
- 29 20 Ø R16, L=2.62m
- 30 4 Ø R16, L=1.50m
- 31 12 Ø R16, L=1.44m
- 32 16 Ø R12, L=3.80m
- 33 13 Ø R16, L=3.31m
- 34 16 Ø R20, L=2.46m
- 35 5 Ø R16, L=1.65m
- 36 3 Ø R16, L=1.83m
- 37 20 Ø R16, L=1.69m
- 38 6 Ø R16, L=1.75m
- 39 16 Ø R20, L=2.82m
- 40 9 Ø R16, L=2.33m
- 41 3 Ø R16, L=2.36m
- 42 16 Ø R16, L=3.39m

ELSA
ELSA Consulting s.r.o.
City Tower, Hrdějova 1715/2b
Praha 4 - Holešovice 140 00
Tel: +420 777 157 734 www.elsaconsulting.eu
IČ: 041 22 852, DIČ: CZ041 22 852

odpovědný projektant / project manager	zadávkové ústí
výpracoval / drawn by	území
kontroloval / checked by	území PD
název	
LÁVKA	
název výkresu - název výkresu	
LÁVKA	
veřejně	skupina