


1.- TODAS LAS DIMENSIONES EN MM.


LISTA DE PARTES DE CONJUNTO

NOMBRE CONJUNTO: V1


Parte	Perfil	Material	Cantidad	Long. (mm)	Peso (kg)
PL18	PL5*115	A36	2	115	1.0
PL74	PL10*110	A36	1	300	2.6
PL79	PL10*110	A36	1	300	2.6
v3	W150X13.5	A36	1	2474	33.4
<b>TOTAL POR CONJUNTO</b>					<b>39.6</b>

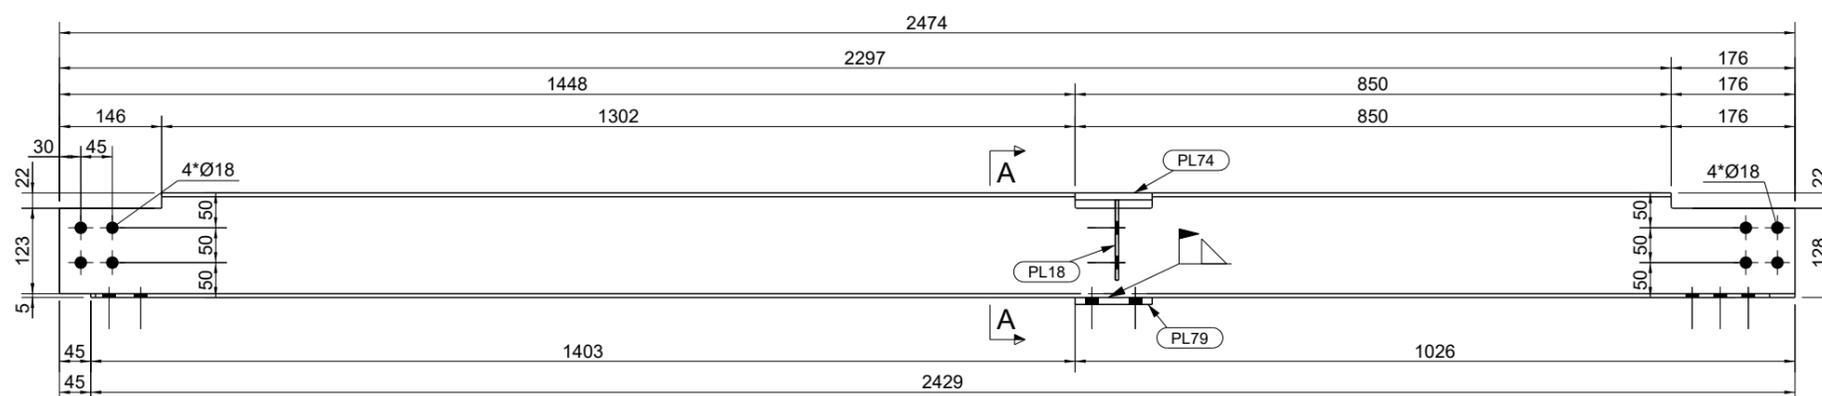



DETALLE VISTA FRONTAL  
Esc. 1:10

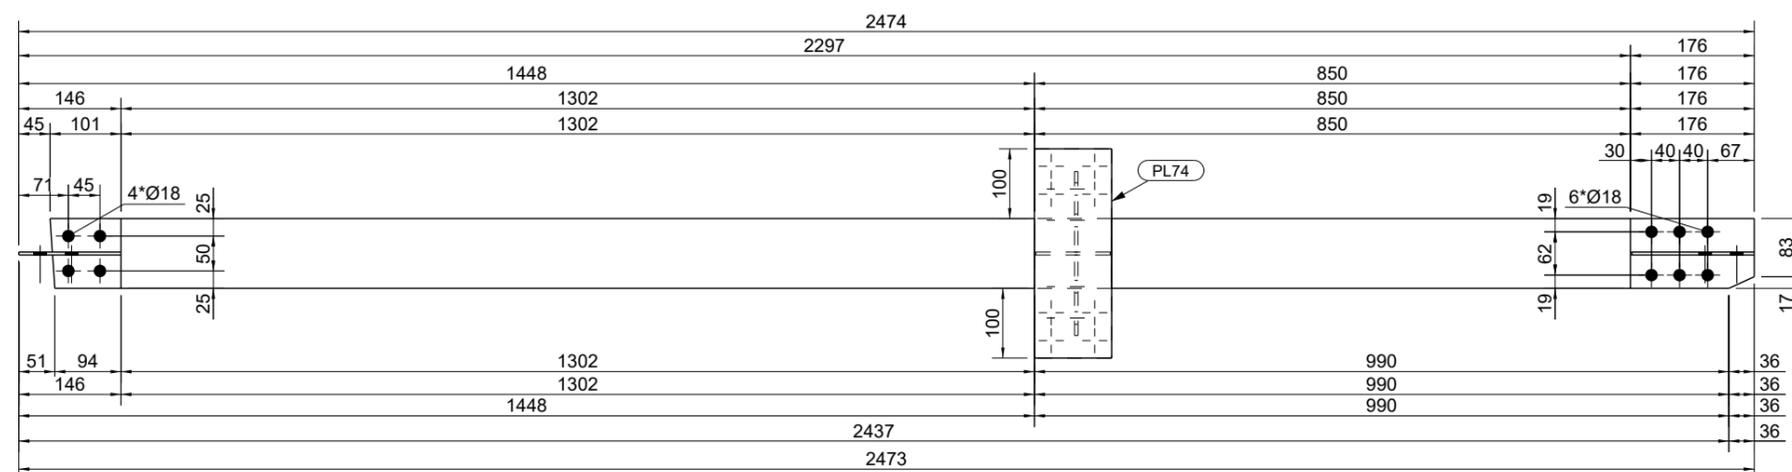


DETALLE VISTA PLANTA  
Esc. 1:10

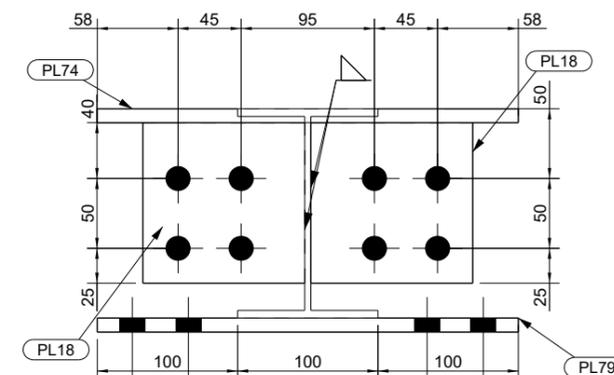


SECCION A - A  
Esc. 1:5

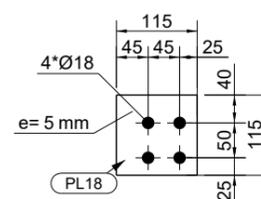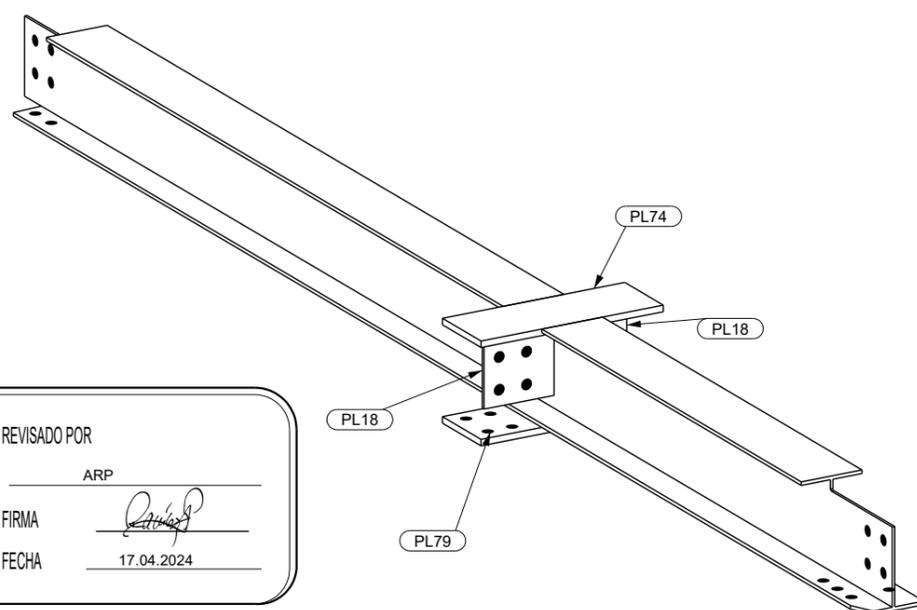

DETALLE PL18  
Esc. 1:10

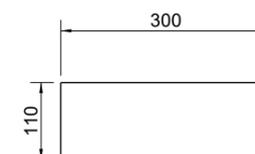

DETALLE PL74  
Esc. 1:10

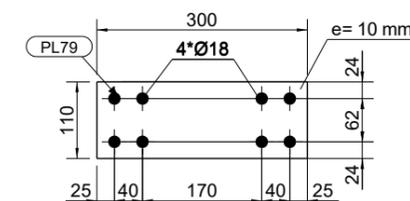

DETALLE PL79  
Esc. 1:10

EMITIDO PARA REVISIÓN INTERNA	REVISADO POR
N PROYECTO 5222	ARP
FECHA 17.04.2024	FIRMA <i>[Signature]</i>
	FECHA 17.04.2024

REFERENCIAS	DESCRIPCION	REVISIONES
No PLANO		

N°	FECHA	DESCRIPCION	DIB.	DIS.	REV.	APRO.
C	17.04.2024	EMITIDO PARA REVISIÓN	CEM	ESV	MAS	DRP
B	15.02.2024	EMITIDO PARA REVISIÓN	CEM	ESV	MAS	DRP
A	15.02.2024	EMITIDO PARA REVISIÓN	CEM	ESV	MAS	DRP

PROYECTO N° 5222					
DIBUJÓ 1	NOMBRE	FIRMA	FECHA	DISEÑO	NOMBRE
CEM		<i>[Signature]</i>	17.04.2024	ESV	
				APROBÓ 1	DRP
				APROBÓ 2	ARP
REVISÓ 1	MAS	<i>[Signature]</i>	17.04.2024		
REVISÓ 2	CHM	<i>[Signature]</i>	17.04.2024		
REVISÓ 3	VLG	<i>[Signature]</i>	17.04.2024		

**MAD**

LÁMINA 70 de 101

PROYECCIÓN NUEVAS OFICINAS  
FRONTIS CASA MATRIZ  
MAD\_CONJUNTO

ESCALA	PLANO N	REVISION
INDICADAS	5222-PL-S-001_70	C