




POHLED A

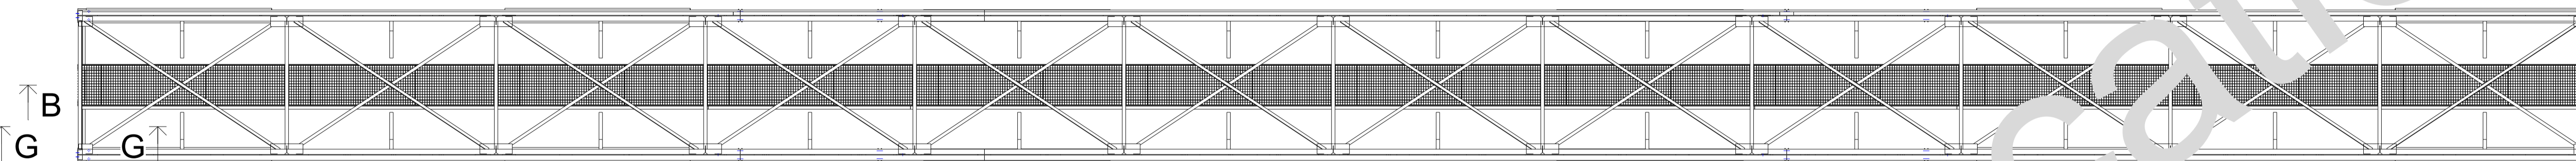


ŘEZ B-B

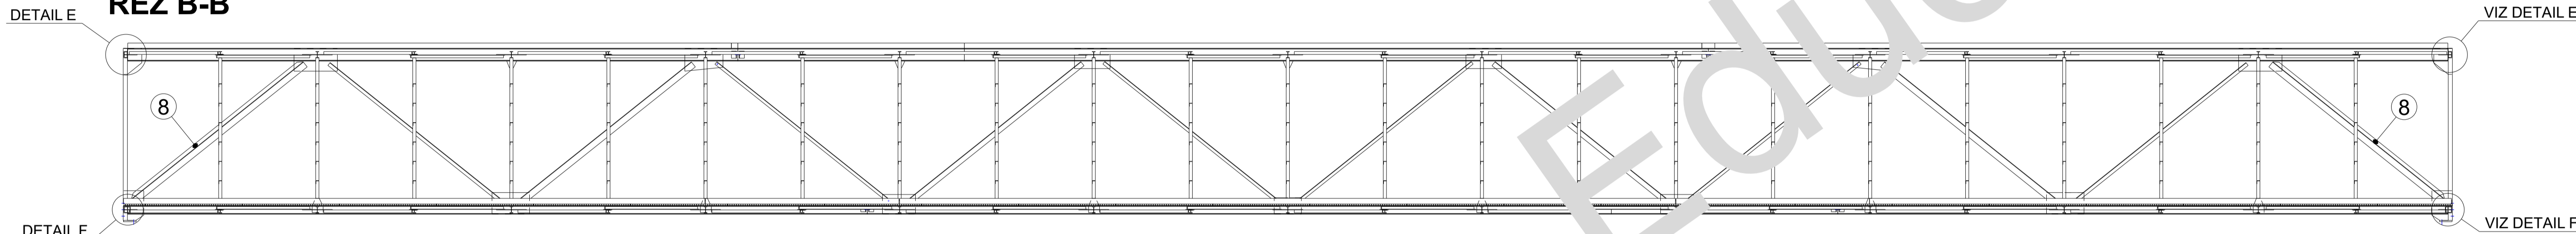


DETAIL E  
M 1:5

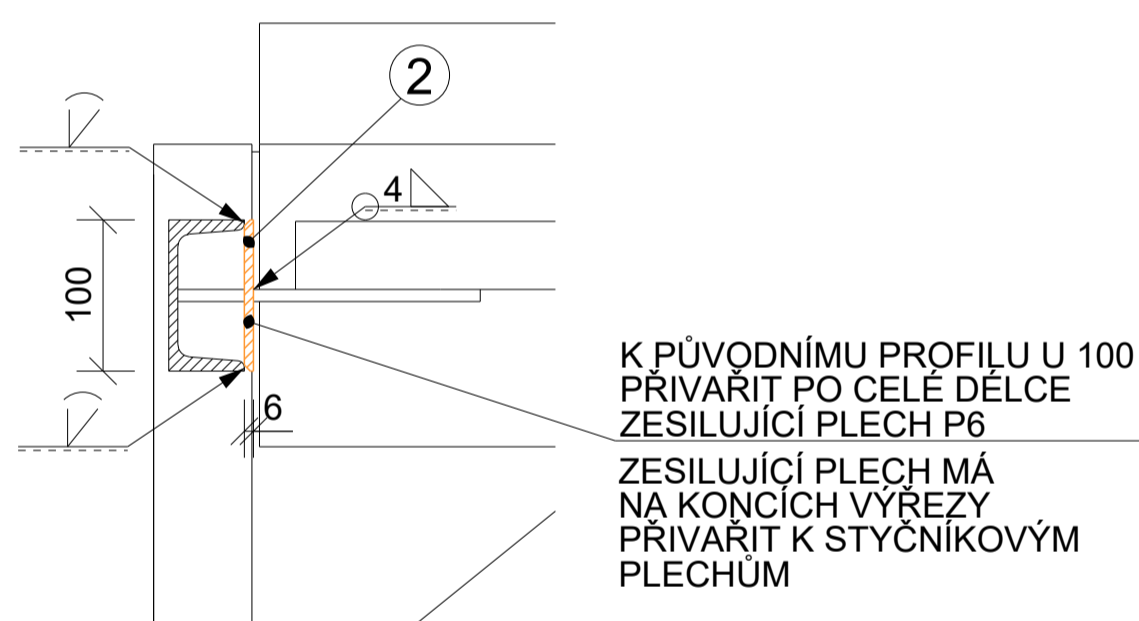


DETAIL F  
M 1:5

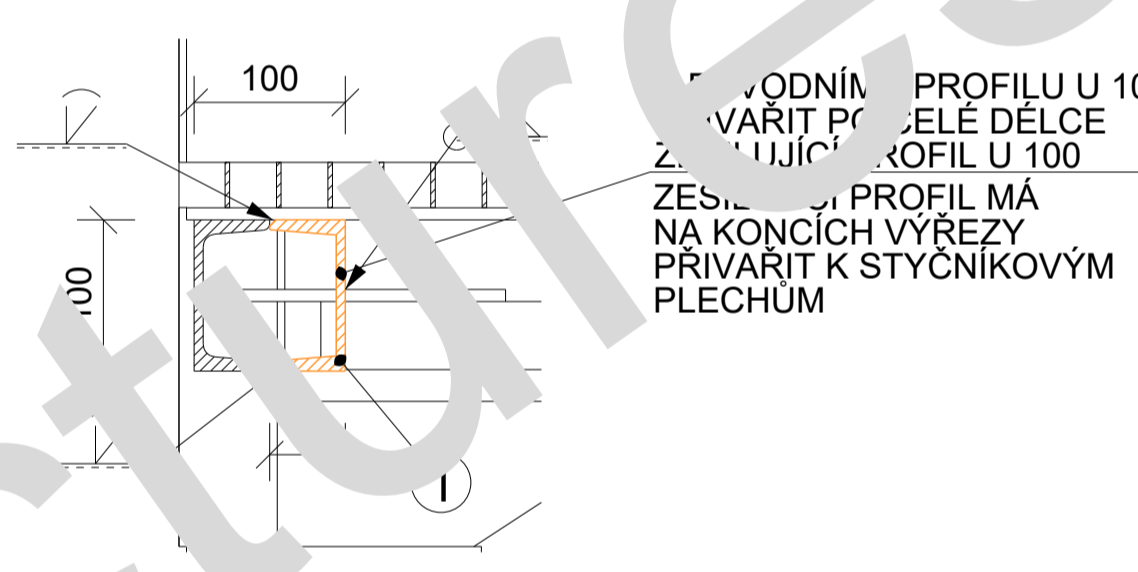


ŘEZ G-G  
M 1:5

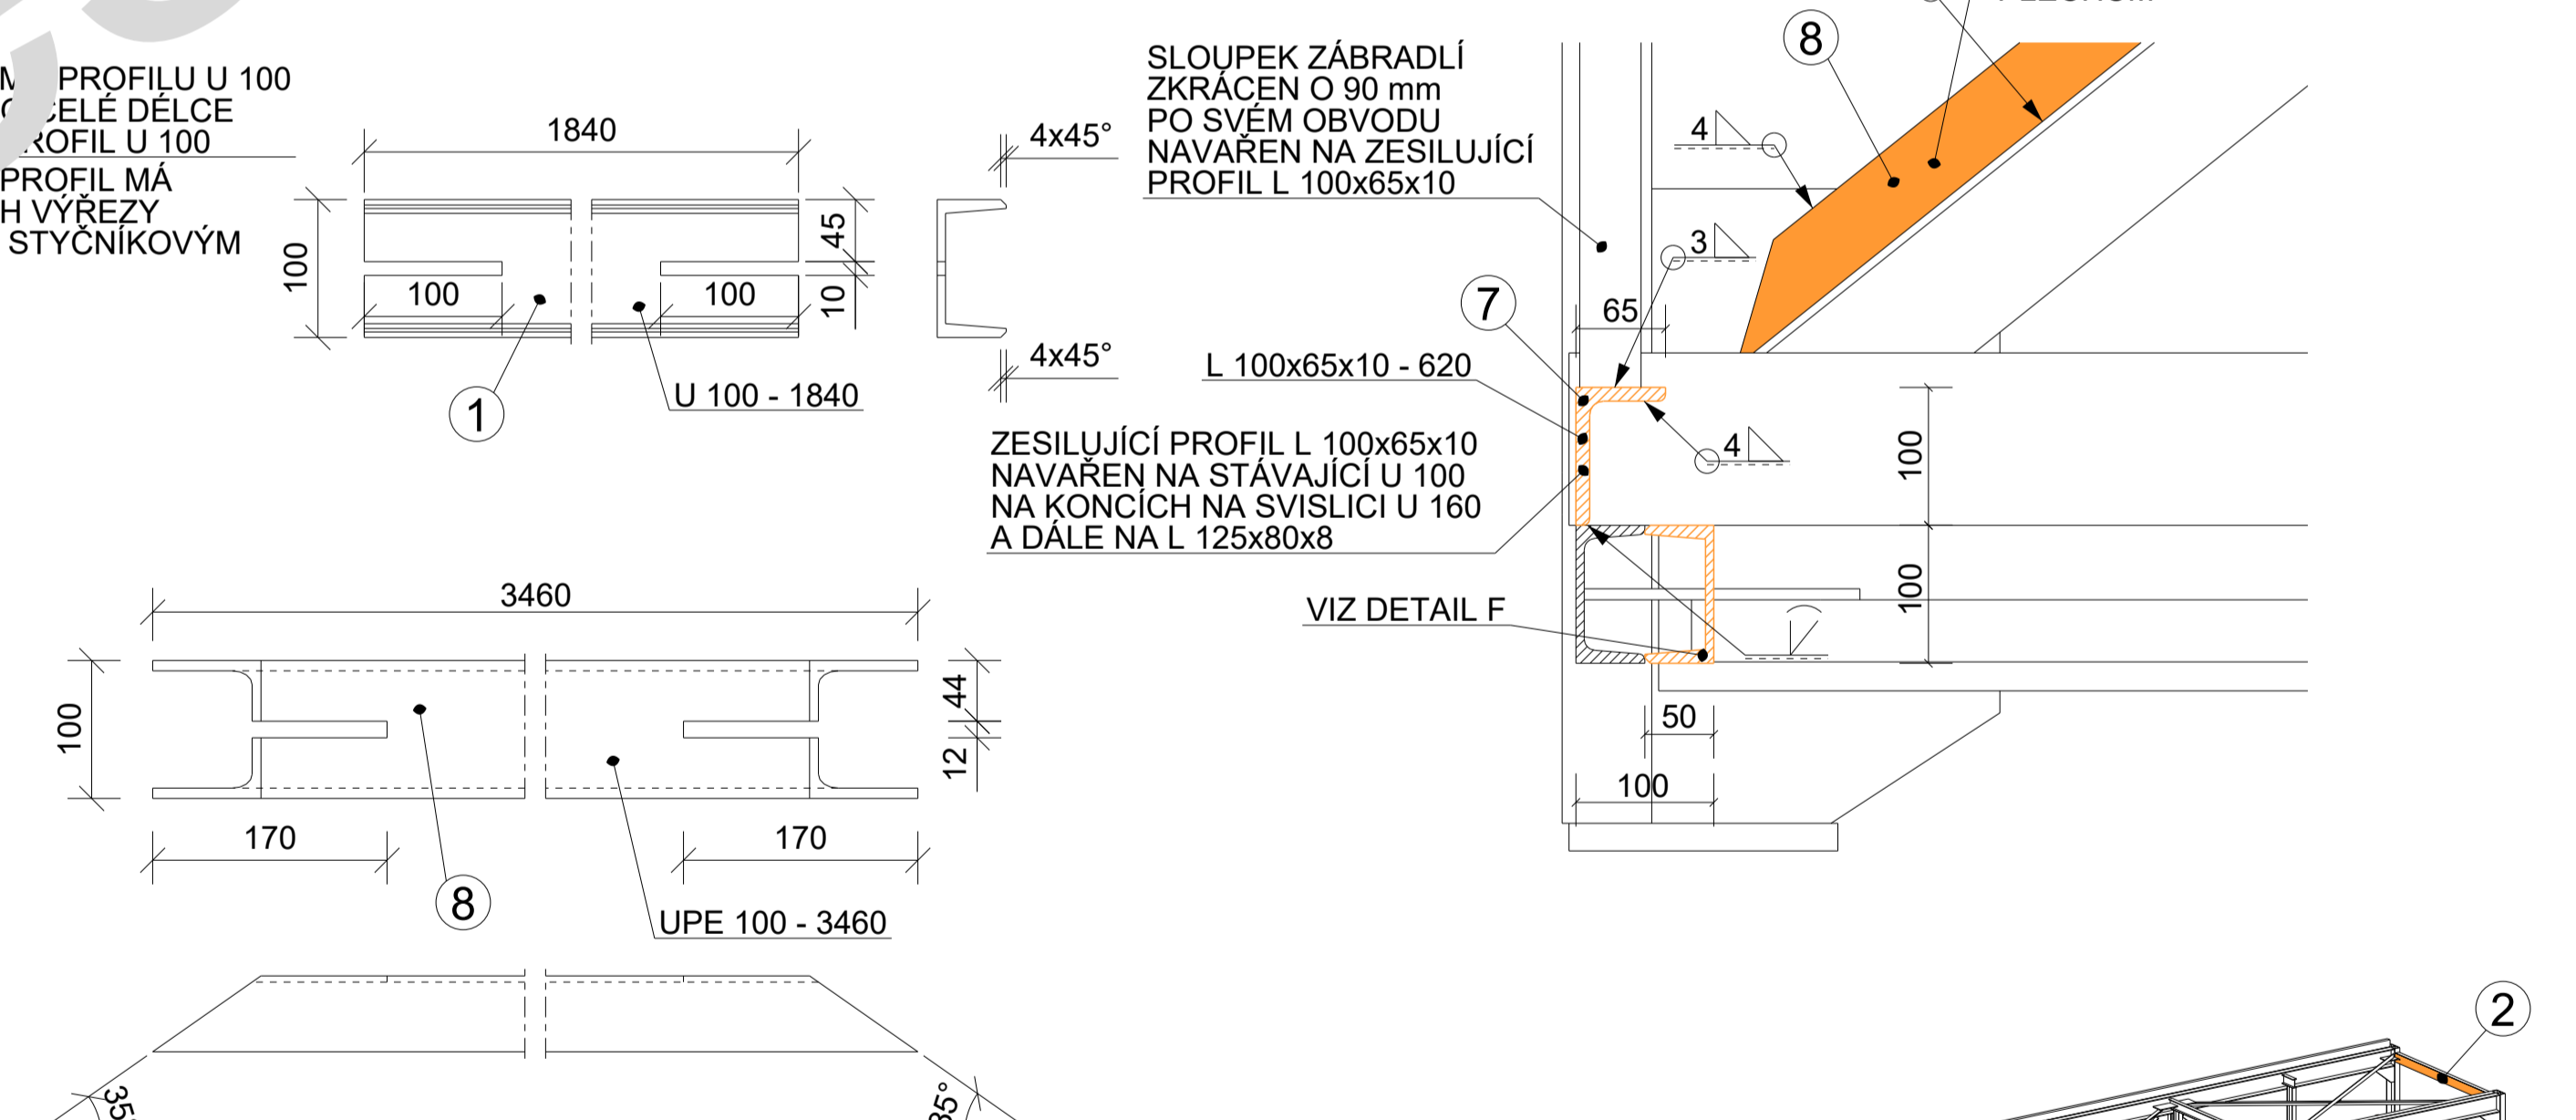


POHLED C  
M 1:25

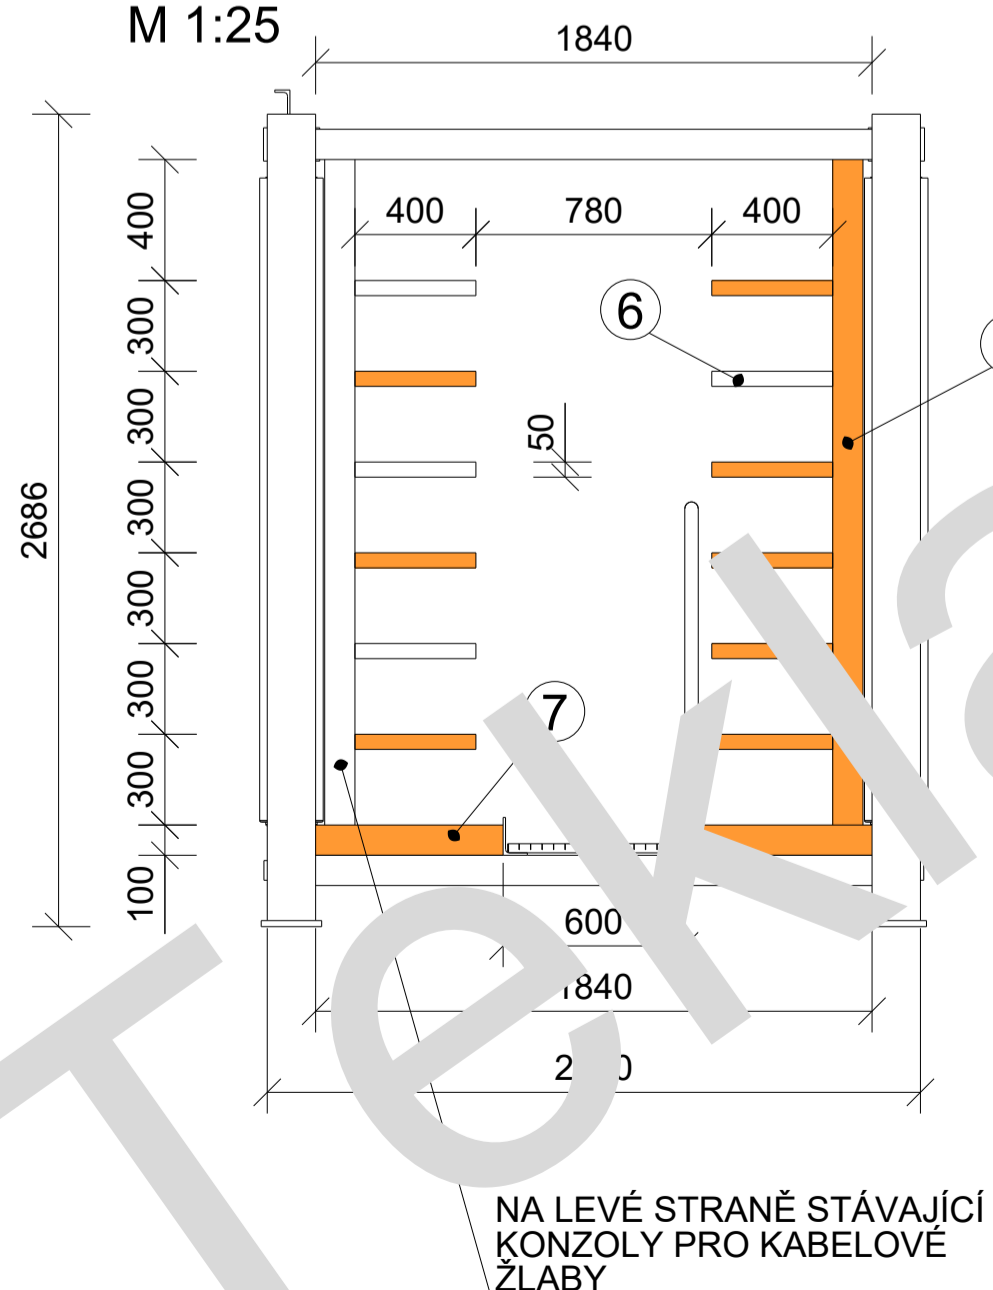

ŘEZ D-D  
M 1:25

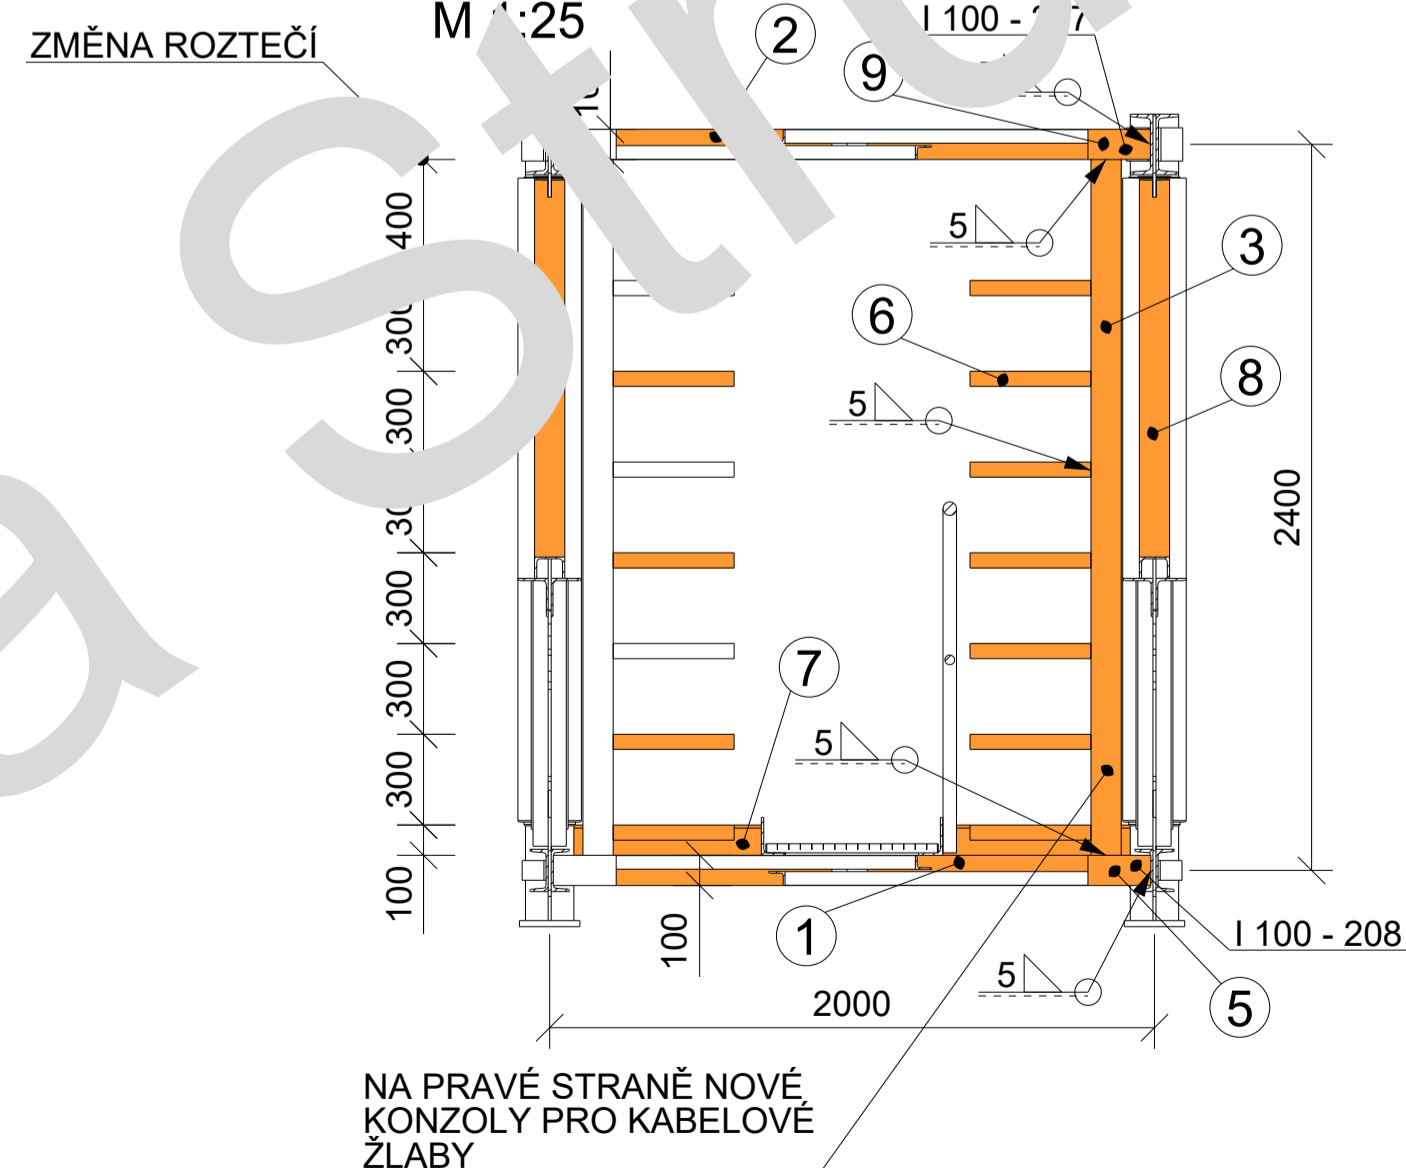

STÁVAJÍCÍ KONZOLY NA LEVÉ STRANĚ BUDOU ODSTRANĚNY NOVÉ ŘEŠENÍ KONZOL PRO LEVOU I PRAVOU STRANU V 7 RADÁCH

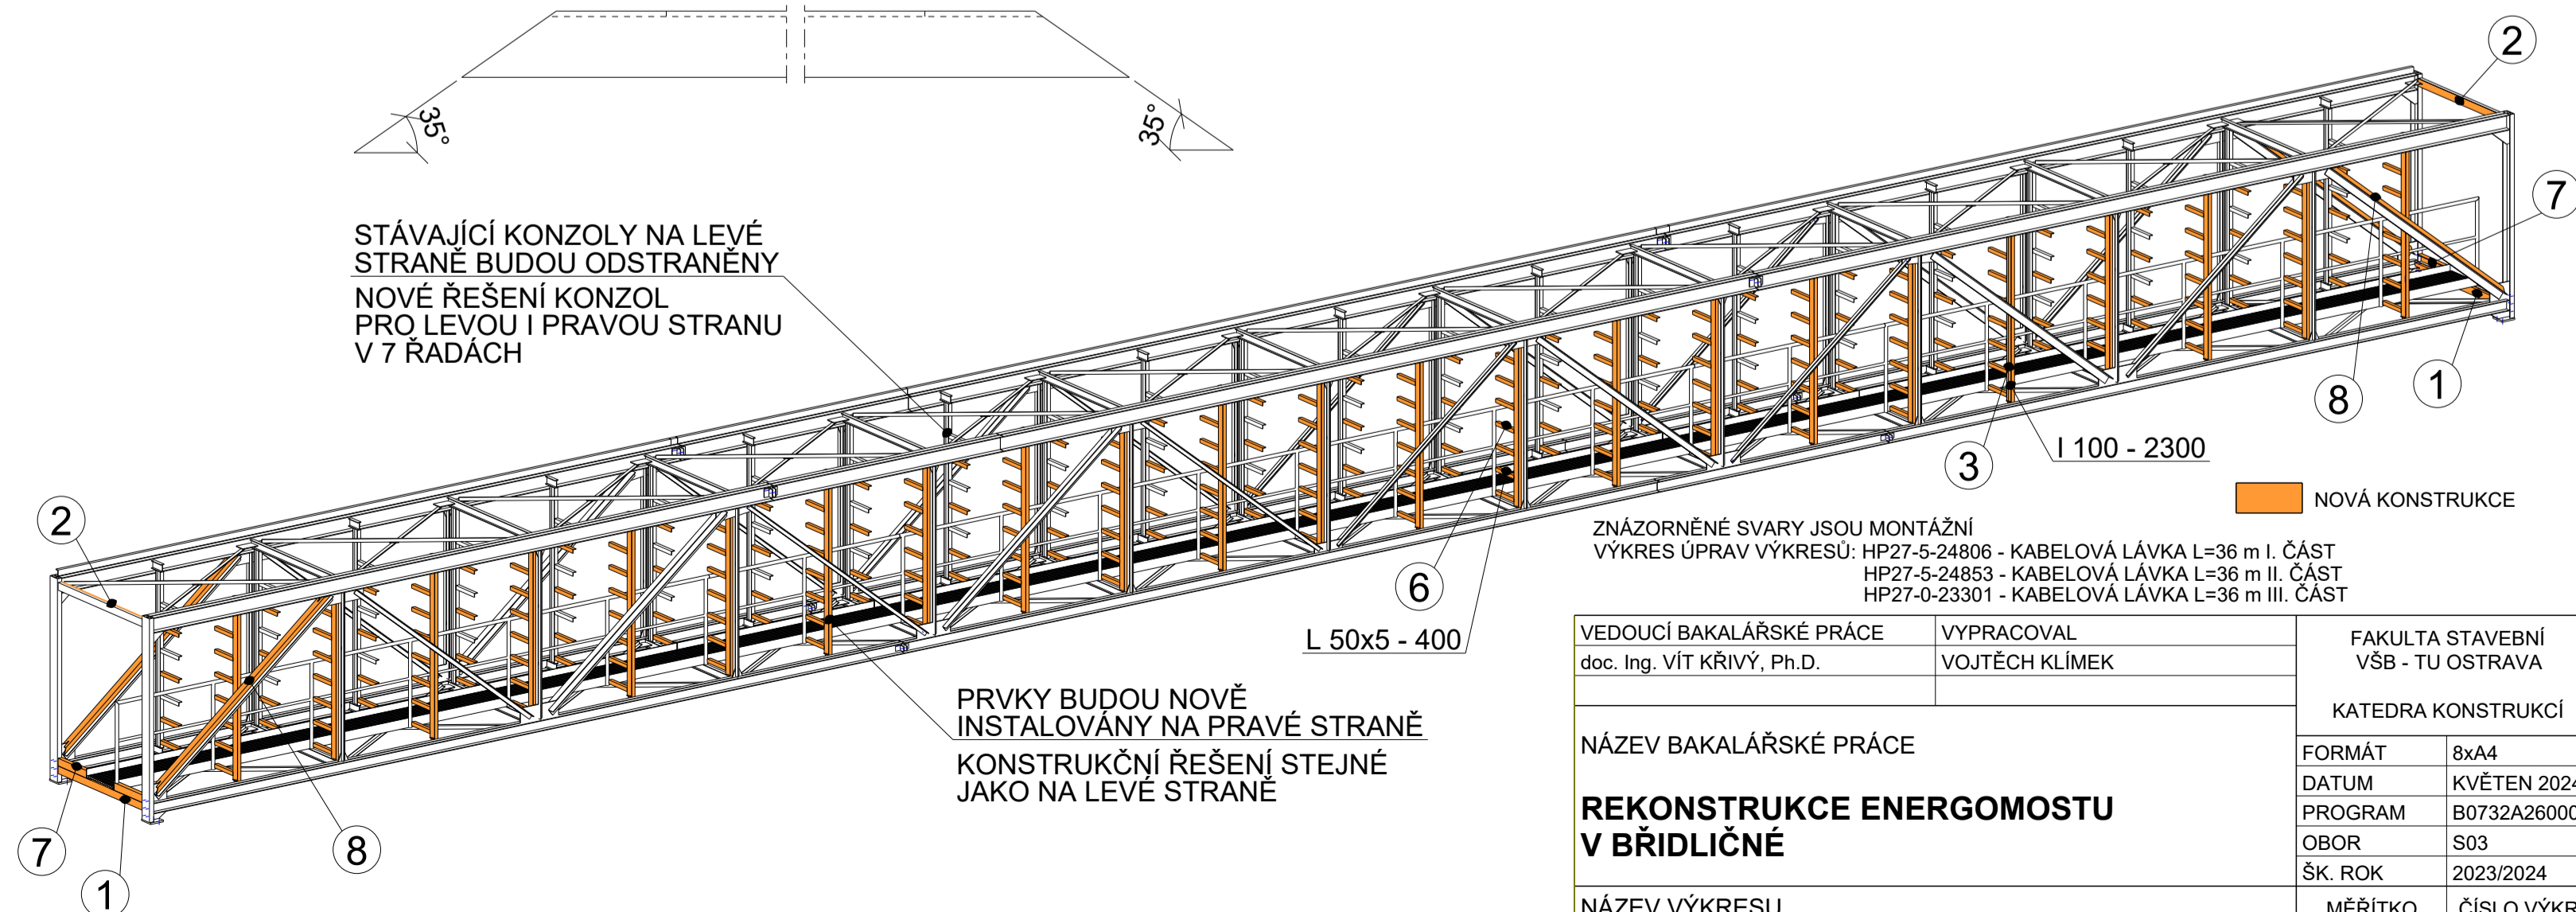

ZNÁZORNĚNÉ SVARY JSOU MONTÁŽNÍ VÝKRES ÚPRAV VÝKRESU: HP27-5-24806 - KABELOVÁ LÁVKA L=36 m I. ČÁST HP27-5-24853 - KABELOVÁ LÁVKA L=36 m II. ČÁST HP27-0-23301 - KABELOVÁ LÁVKA L=36 m III. ČÁST		FAKULTA STAVEBNÍ VŠB - TU OSTRAVA	
VEDOUcí BAKALÁŘSKÉ PRÁCE doc. Ing. VÍT KRÍVÝ, Ph.D.	VYPRACOVAL VOJTĚCH KLÍMEK	KATEDRA KONSTRUKCÍ	
NÁZEV BAKALÁŘSKÉ PRÁCE <b>REKONSTRUKCE ENERGOPOSTU V BRIDLICNĚ</b>		FORMÁT 8x4	DATUM KVĚTEN 2024
NÁZEV VÝKRESU <b>ÚPRAVA DÍLEC C1</b>		PROGRAM B0732A260001	OBOR S03
		ŠK. ROK 2023/2024	ČÍSLO VÝKR. 5
		MĚŘÍTKO 1:50	