DÍLEC D2 - 1x

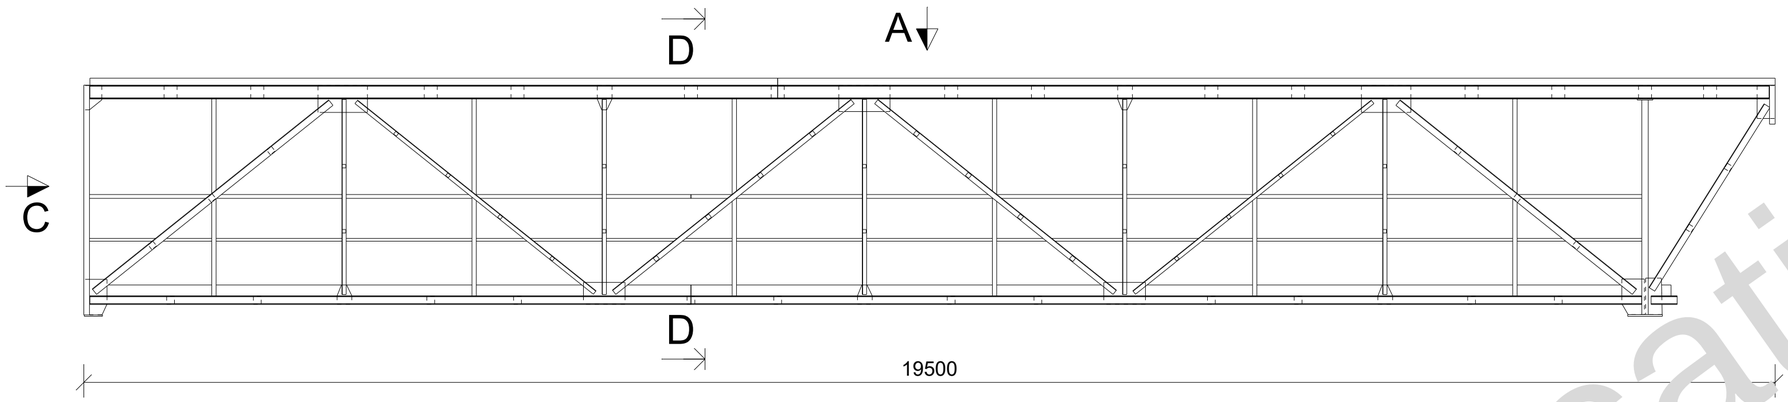

POHLED A

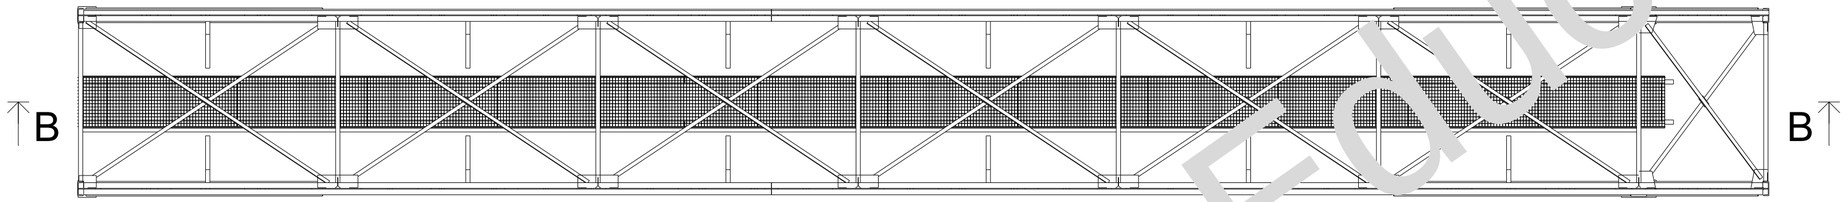

ŘEZ B-B

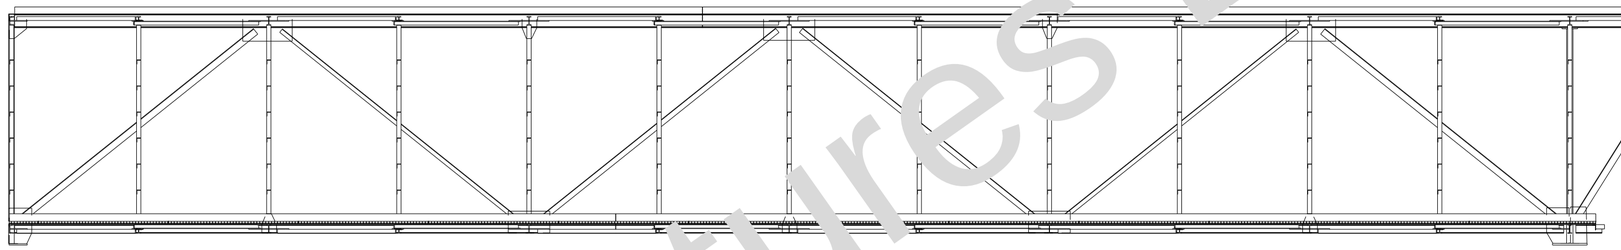

POHLED C
M 1:25

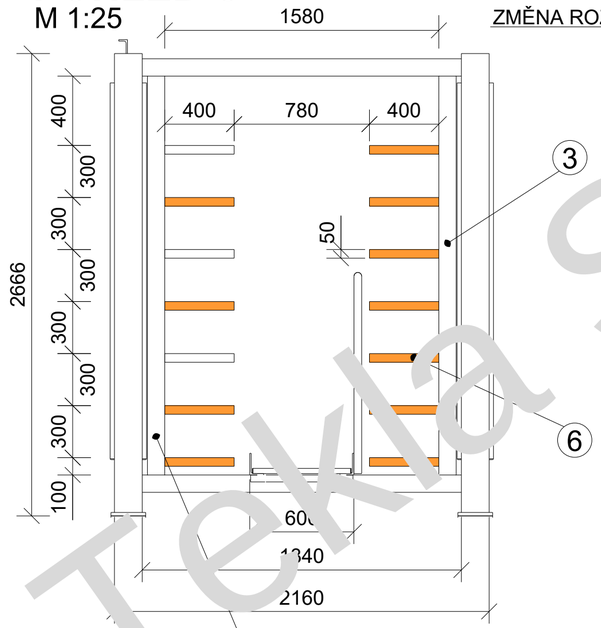

ZMĚNA ROZTEČÍ

NA LEVÉ STRANĚ STÁVAJÍCÍ KONZOLY PRO KABELOVÉ ŽLABY

ŘEZ B-B
M 1:25

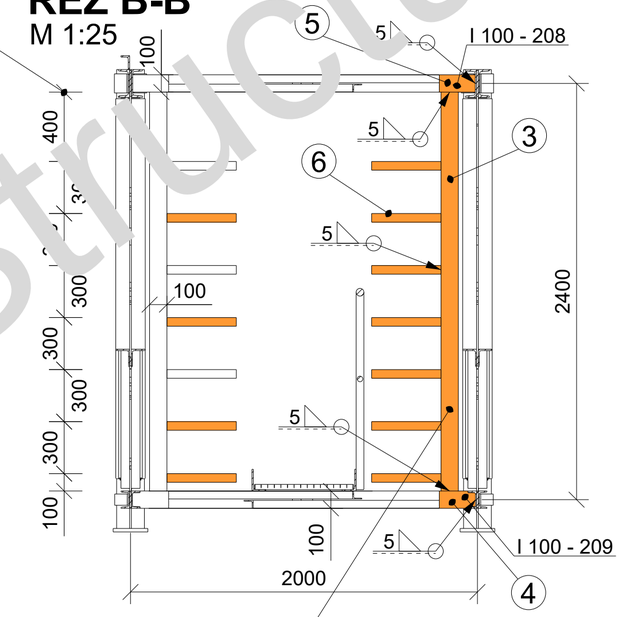

NA PRAVÉ STRANĚ NOVÉ KONZOLY PRO KABELOVÉ ŽLABY

STÁVAJÍCÍ KONZOLY NA LEVÉ STRANĚ BUDOU ODSTRANĚNY

NOVÉ ŘEŠENÍ KONZOL PRO LEVOU I PRAVOU STRANU V 7 ŘADÁCH

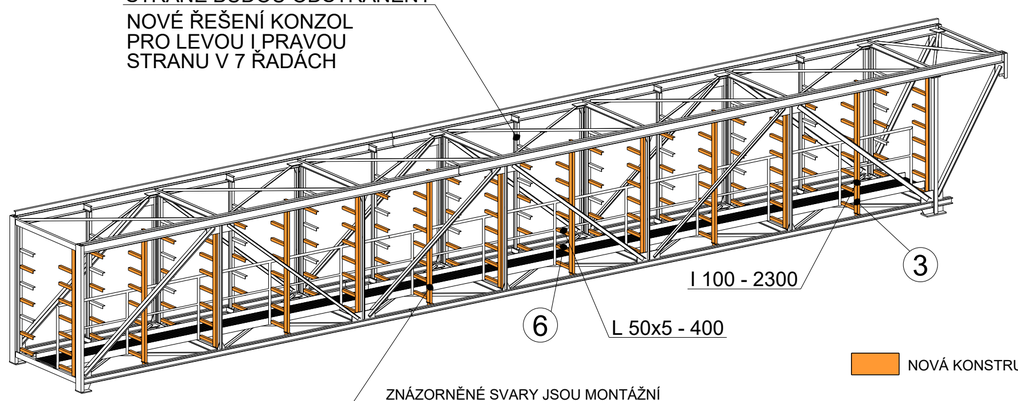

NOVÁ KONSTRUKCE

PRVKY BUDOU NOVĚ INSTALOVÁNY NA PRAVÉ STRANĚ

KONSTRUKČNÍ ŘEŠENÍ STEJNÉ JAKO NA LEVÉ STRANĚ

ZNÁZORNĚNÉ SVARY JSOU MONTÁŽNÍ

VÝKRES ÚPRAV VÝKRESU: HP27-5-24854 - KABELOVÁ LÁVKA L=19,5 m

VEDOUCÍ BAKALÁŘSKÉ PRÁCE	VYPRACOVAL	FAKULTA STAVEBNÍ VŠB - TU OSTRAVA
doc. Ing. VÍT KŘIVÝ, Ph.D.	VOJTĚCH KLÍMEK	
		KATEDRA KONSTRUKCÍ
NÁZEV BAKALÁŘSKÉ PRÁCE	FORMÁT	4xA4
REKONSTRUKCE ENERGOMOSTU V BŘIDLIČNÉ	DATUM	KVĚTEN 2024
	PROGRAM	B0732A260001
	OBOR	S03
	ŠK. ROK	2023/2024
NÁZEV VÝKRESU	MĚŘÍTKO	ČÍSLO VÝKR.
ÚPRAVA DÍLCE D2	**1:50**	**6**

Tekla Structures Educational
Tekla Structures