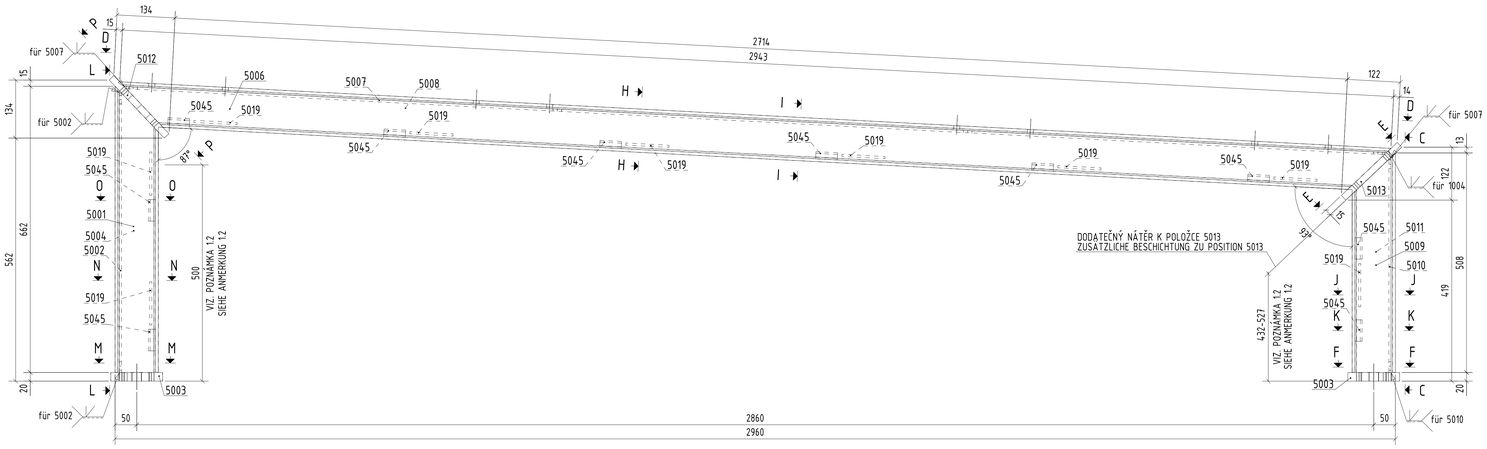

D-D
1:5

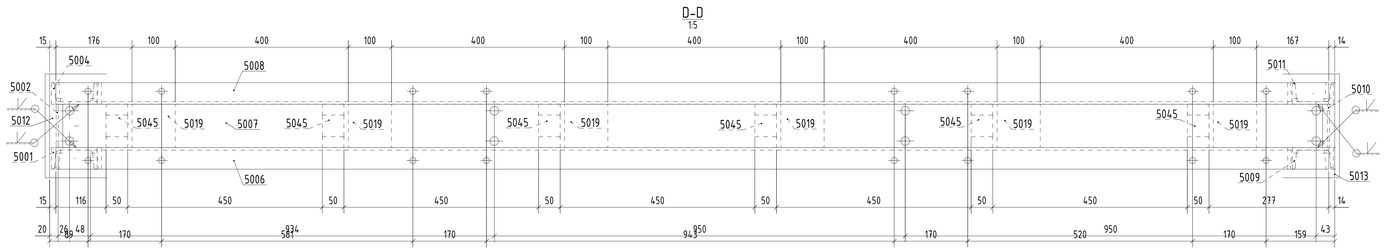

C-C
1:5

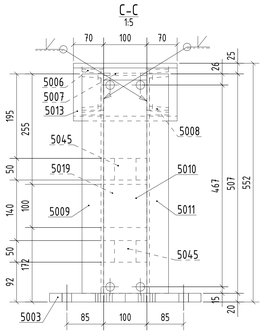

L-L
1:5

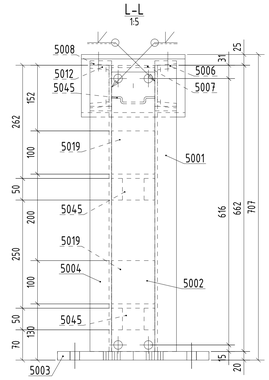

F-F
1:5

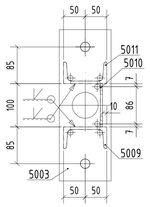

K-K
1:5

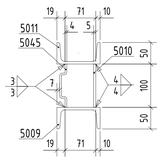

J-J
1:5

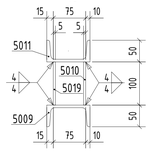

E-E
1:5

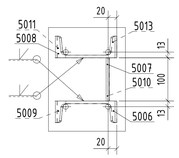

H-H
1:5

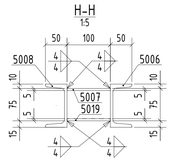

I-I
1:5

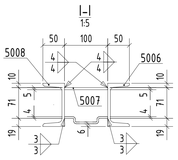

P-P
1:5

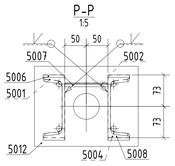

M-M
1:5

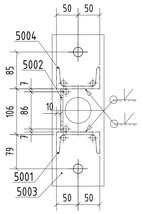

N-N
1:5

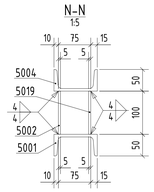

O-O
1:5

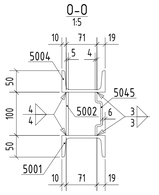

POZNÁMKA / ANMERKUNG:

OCELOVÁ KONSTRUKCE ŽÁROVĚ ZINKOVANÁ, ODBORNĚ VYROBENA
V SOULADU SE SYSTÉMOVÝMI PŘEDPISY A ÚVODNÍMI POZNÁMKAMI.

STAHLKONSTRUKTION FEUERVERZINKT GEMÄß VORBEMERKUNGEN
UND SYSTEMBESCHREIBUNG FACHGERECHT HERSTELLEN.

1.0
PŘÍPRAVA:
STAVEBNÍ DÍLCE PŘIPRAVIT PRO POVRCHOVÉ ÚPRAVY PODLE
TECHNICKÝCH PŘEDPISŮ, PŘÍPADNĚ PODLE DIN EN ISO 12944-4 (SWEEP)

VORBEREITUNG:
BAUTEILE FÜR DIE BESCHICHTUNG VORBEREITEN NACH DEN
REGELN DER TECHNIK BZW. NACH DIN EN ISO 12944-4 (SWEEP-STRAHLEN)

1.1
ZÁKLADOVÁ VRSTVA:
1x NÁTĚR NA BÁZI EPOXIDOVÉ PRYSKYŘICE PODLE TL/ TP-KOR-OCELOVÉ
KONSTRUKCE PŘÍLOHA E, LIST 87, JMENOVITÁ TLOUŠŤKA VRSTVY 80µm,
BARVA: DB 702
VRCHNÍ VRSTVA:
1x NÁTĚR NE POLYURETANOVÉ BÁZI, PODLE TL/ TP-KOR OCELOVÉ
KONSTRUKCE, PŘÍLOHA E, LIST 87, JMENOVITÁ TLOUŠŤKA VRSTVY 80µm,
BARVA: SEDÝ HLINÍK RAL 9007

ZWISCHENBESCHICHTUNG:
1x BESCHICHTUNG AUF EPOXYDHARZBASIS NACH TL/ TP-KOR-STAHLBAUTEN,
ANHANG E BLATT 87, SOLLSCHICHTDICKE 80µm, FARBTON: DB 702
DECKENBESCHICHTUNG:
1x BESCHICHTUNG AUF POLYURETHANBASIS IN ANLEHNUNG AN
TL/TP-KOR-STAHLBAUTEN, ANHANG E BLATT 87, SOLLSCHICHTDICKE 80µm,
FARBTON: RAL 9007 GRAUALUMINIUM

1.2
OCELOVÉ SLOUPY SE V SOULADU S ZTV-KOR-OCELOVÉ KONSTRUKCE PŘÍLOHA A,
DÍLU č.2.2.3, OPATŘI DODATEČNOU VRSTVOU NÁTĚRU NA BÁZI EPOXIDOVÉ
PRYSKYŘICE DO VÝŠKY 0,5m NAD ÚROVNÍ PODLAHY, JMENOVITÁ TLOUŠŤKA
VRSTVY 80µm, BARVA: DB 703.

DIE STAHLSTÜTZEN ERHALTEN GEMÄß ZTV-KOR-STAHLBAUTEN ANHANG A
BAUTEIL-NR.2.2.3 BIS ZUR DER HÖHE VON 0,5m ÜBER DER OBERKANTE
BODENBELAG EINE ZUSATZLICHE ZWISCHENBESCHICHTUNG AUF
EPOXIDHARZBASIS, SOLLSCHICHTDICKE 80µm, FARBTON: DB 703.

Č. SESTAVY/POS. NR. 501 POČET/ANZAHL 5

POLOŽKA/POSITION	POČET/ANZAHL	PROFIL/PROFIL	DÉLKA/LÄNGE	MATERIÁL/MATERIAL	HMOTNOST/GEWICHT
5001	1	U100	662	S235JR	6.4
5002	1	PL5×100	644	S235JR	2.5
5003	2	PL20×120	359	S235JR	13.2
5004	1	U100	662	S235JR	6.4
5006	1	U100	2943	S235JR	30.1
5007	1	PL5×100	2919	S235JR	11.4
5008	1	U100	2943	S235JR	30.1
5009	1	U100	507	S235JR	4.9
5010	1	PL5×100	493	S235JR	1.9
5011	1	U100	501	S235JR	4.9
5012	1	PL15×240	185	S235JR	5.2
5013	1	PL15×240	178	S235JR	5.0
5019	9	PL5×100	100	S235JR	3.5
5045	10	PL4×50	118	S235JR	1.8
				HMA ELEMENTOVÉ SESTAVY	127.6

REV.	POPIS REVIZE	DATUM	KRESLIL	DATUM	KONTROLOVAL	DATUM	SCHVÁLIL
-	PRVNÍ VYDÁNÍ		ALLCONS		ALLCONS		ALLCONS

PROJEKT: ABS NBS HANAU-WÜRZBURG/FULDA
OBJEKT:
ČÍSLO PROJEKTU: PR-2022-028
Č. OBJEKTU:
HLAVNÍ PROFIL: PL20×120

Č. VÝKRESU / Č. DÍLCE: [501]

REV.: -
MĚŘÍTKO: 1:5
FORMÁT: A0

ALLCONS INDUSTRY
ALLCONS INDUSTRY S.R.O.
ZÁVODNÍ 2
747 41 HRADEC NAD MORAVICÍ
Česká Republika
TEL: +420 553 685 211
FAX: +420 553 685 100
e-mail: allcons@allcons.cz

Tekla Structures