PŮDORYS/DRAUFSICHT
1:25

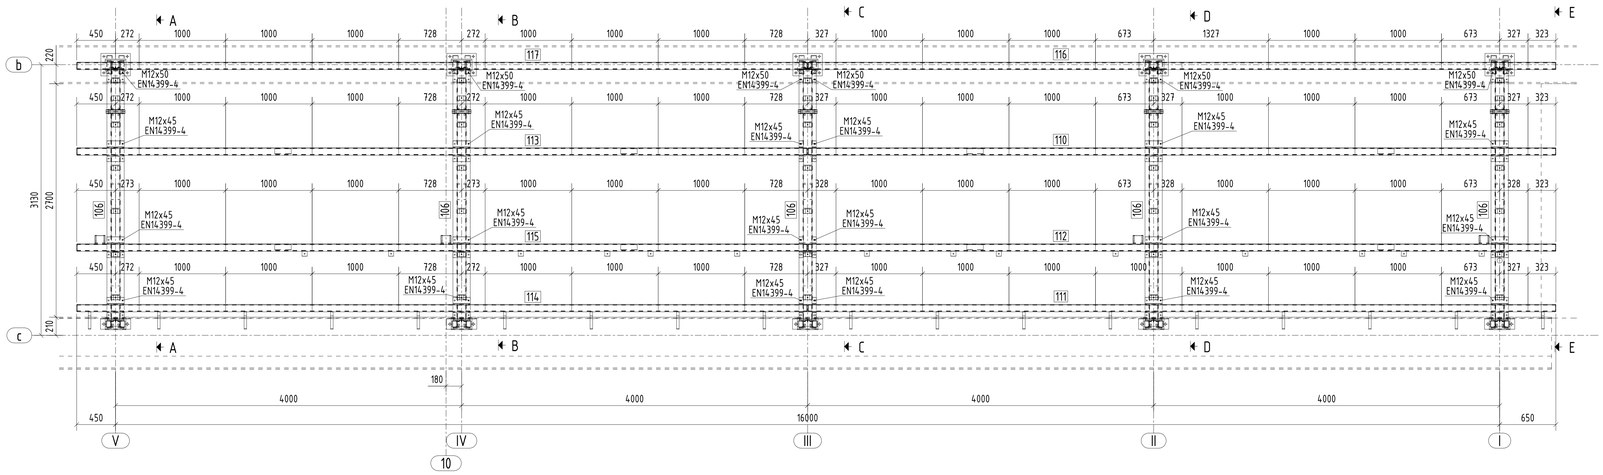

KOTVENÍ/VERANKERUNG
1:25

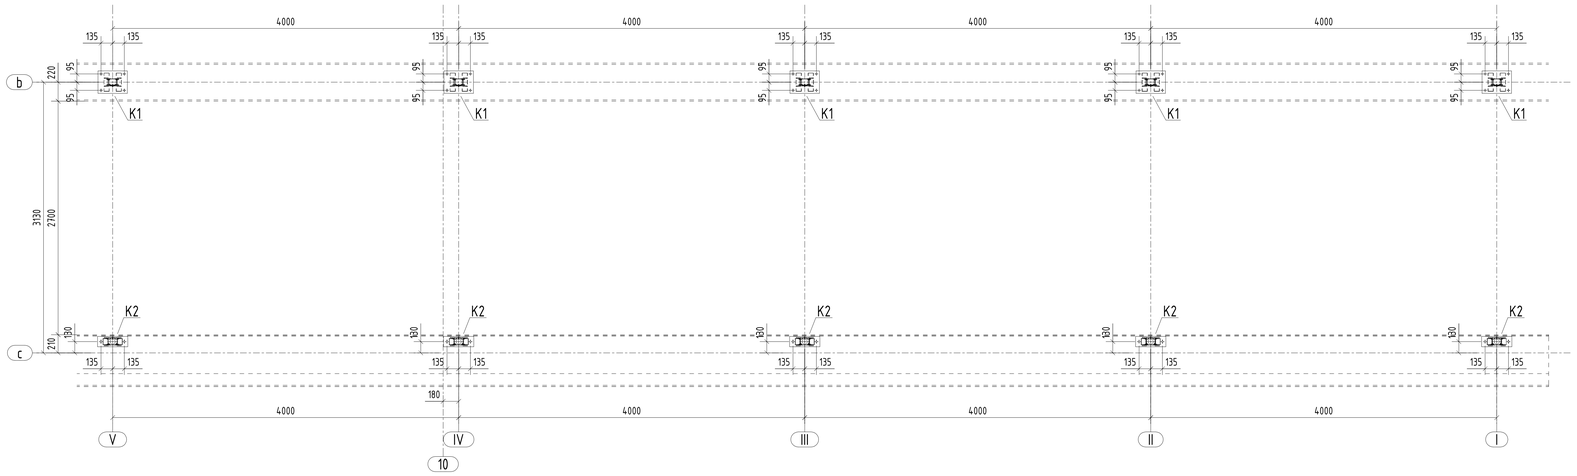

A-A
1:25

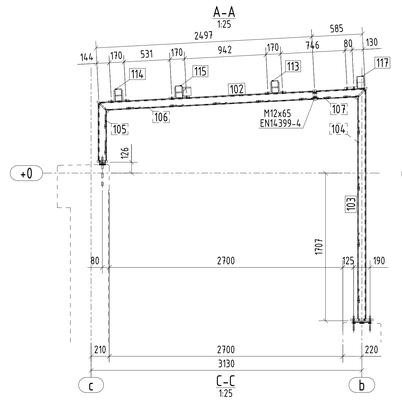

B-B
1:25

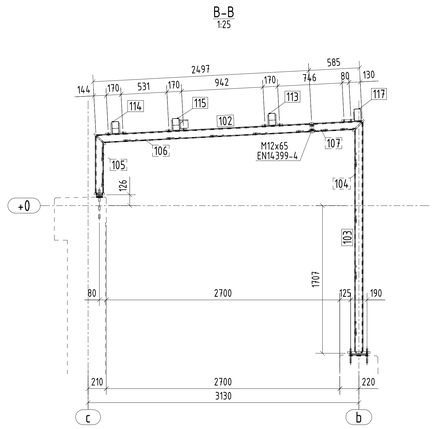

C-C
1:25

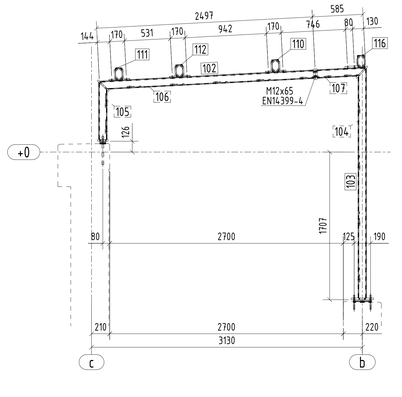

D-D
1:25

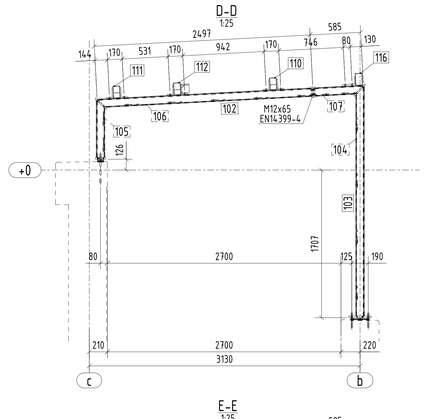

E-E
1:25

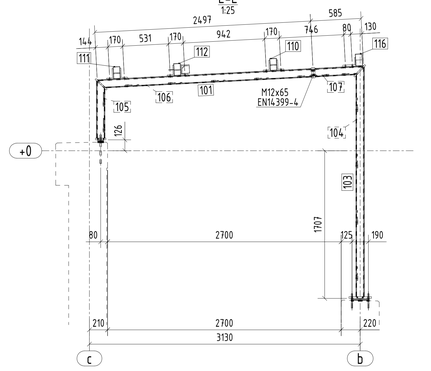

K1
1:5

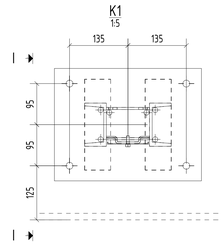

I-I
1:5

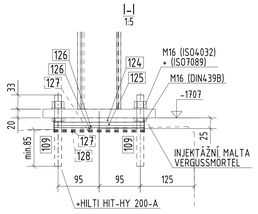

TYPICKÝ DETAIL-ZAKRYTÍ
TYPISCHES DETAIL-BLENDE
1:5

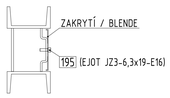

TYPICKÝ DETAIL-ZÁTKA
TYPISCHES DETAIL-STOPFEN
1:5

ZÁTKY POUŽÍT PRO VŠECHNY VIDITELNÉ OTVORY
FÜR ALLE SICHTBAREN ÖFFNUNGEN ZU VERWENDENDE STOPFEN

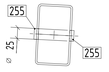

TYPICKÝ DETAIL-ZÁTKA
TYPISCHES DETAIL-STOPFEN
1:5

ZÁTKY POUŽÍT PRO VŠECHNY VIDITELNÉ OTVORY
FÜR ALLE SICHTBAREN ÖFFNUNGEN ZU VERWENDENDE STOPFEN

K2
1:5

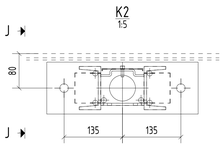

J-J
1:5

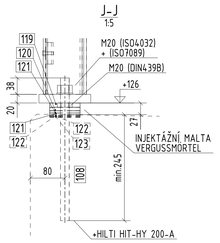

3D POHLED / 3D ANSICHT
1:50

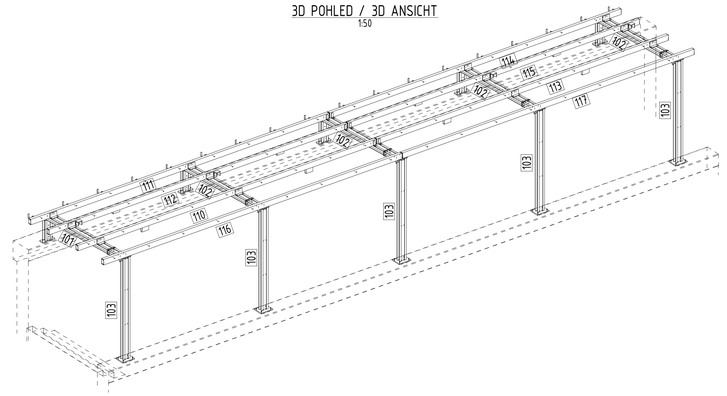

SOUVISEJÍCÍ VÝKRESY
DAZUGEHOERIGE ZEICHNUNGEN:

ZSZ101 - MONTAGESCHEMA/MONT.SESTAVA-SÜD.
ZSZ102 - STRECHA, SERVISNÍ LÁVKA, ZACHYTNÝ SYSTÉM/ DACH, LAUFBOHLE, SICHERUNGSSYSTEME-SÜD
ZSZ103 - DACH-DETAILS/STRECHA-DETAILY-SÜD
ZSZ501 - MONTAGESCHEMA/MONT.SESTAVA-NORD
ZSZ502 - STRECHA, SERVISNÍ LÁVKA, ZACHYTNÝ SYSTÉM/ DACH, LAUFBOHLE, SICHERUNGSSYSTEME-NORD
ZSZ503 - DACH-DETAILS/STRECHA-DETAILY-NORD
2022_028_VM101 - VÝKAZ MATERIÁLU-KONSTRUKCE/ STÜCKLISTE-KONSTRUKTION
2022_028_VM102 - VÝKAZ MATERIÁLU-STRECHA/ STÜCKLISTE-DACH

A-516-EUE-I-IB035-059-001-A.Stahlbauübersichtsplan Dach Süd
A-516-EUE-I-IB035-059-002-A.Stahlbauübersichtsplan Dach Details Süd
A-516-EUE-I-IB035-059-003-A.Stahlbauübersichtsplan Dach Nord
A-516-EUE-I-IB035-059-004-A.Stahlbauübersichtsplan Dach Details Nord

+0,000 = +129,0

REV./REV.	POPIS REVIZE/MODIFIKATION	DATUM/DATUM	KRESLIL/GEZEICHNET	DATUM/DATUM	KONTROLOVAL/GEPRÜFT	DATUM/DATUM	SCHVÁLIL/GENEHMIGT
-	PRVNÍ VYDÁNÍ/ERSTE AUSGABE		ALLCONS		ALLCONS		ALLCONS

PROJEKT/AKTIVITA: ABS MBS HANAU-WORTBURG/FULDA
BSTE BF. HASER-MEERHOLZ
OBJEKT/OBJEKT: ZASTŘEŠENÍ/DACH-SÜD, NORD
Č. OBJEKTU/OBJEKTNUMMER: -
NÁZEV/BEZEICHNUNG: MONTAGESCHEMA/MONT. SESTAVA-SÜD
Č. VÝKRESU/ZEICHNUNGSNUMMER: ZSZ101
REV./REV.: -
MĚŘÍTKO/MAßSTAB: 15 125 150
FORMÁT/FORMAT: A0

ALLCONS INDUSTRY
allcons industry, s.r.o.
Pražská 3
739 61 Třinec 1
Czech Republic
Tel.: +420 725 489 811
Tel.: +420 725 489 782
e-mail: allcons@allcons.cz

Tekla Structures