PŮDORYS-STŘECHA/DRAUFSICHT-DACH

1:20

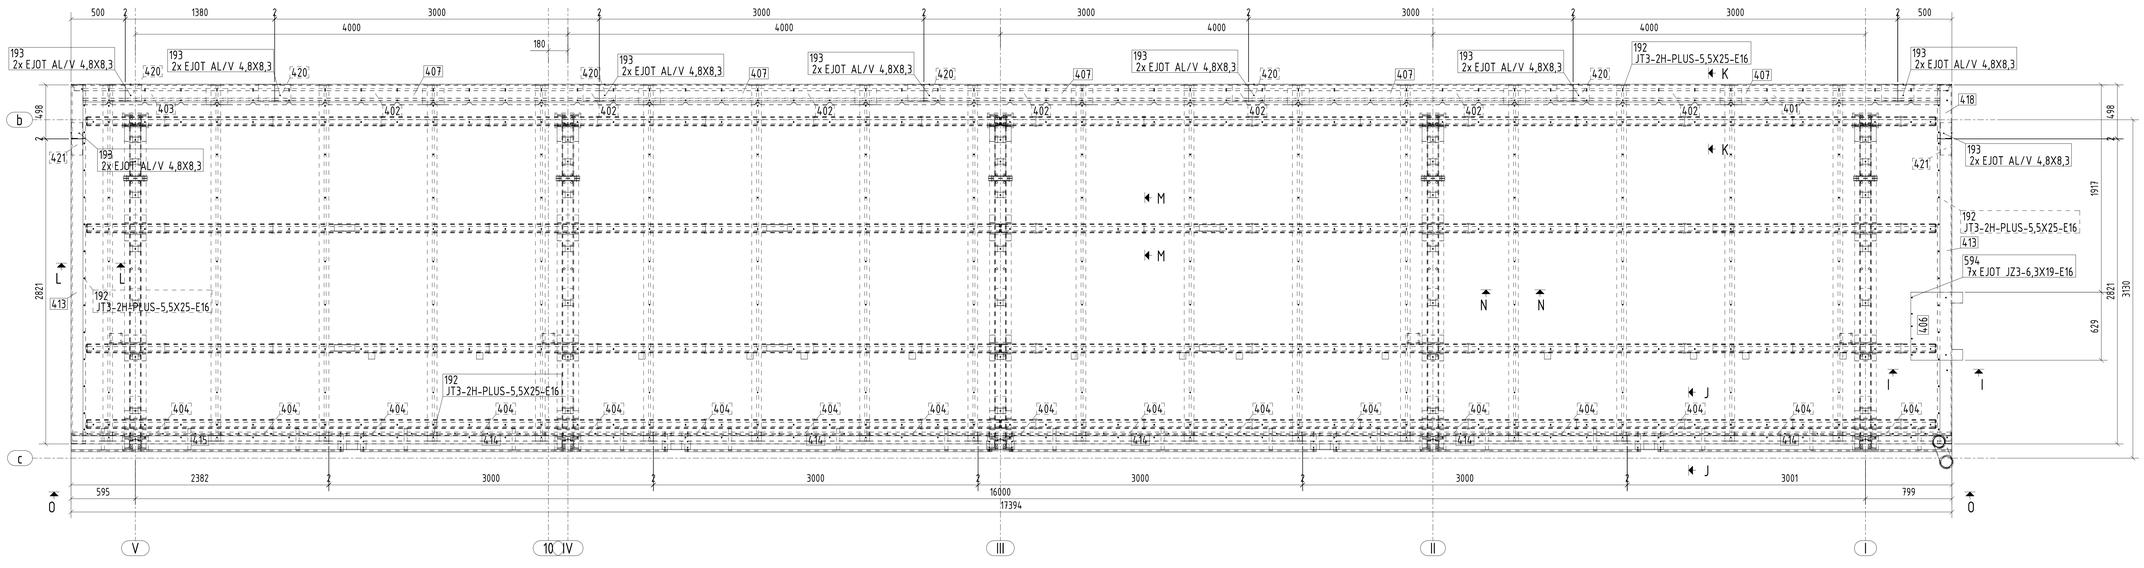

0-0

1:20

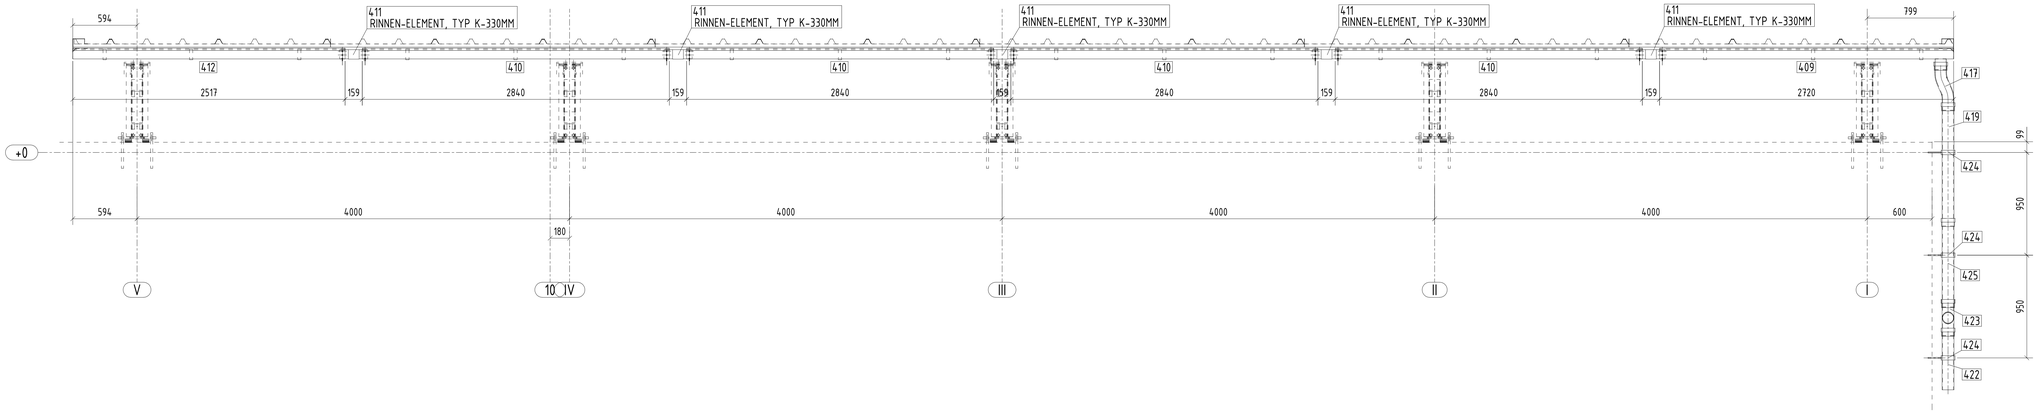

J-J

1:5

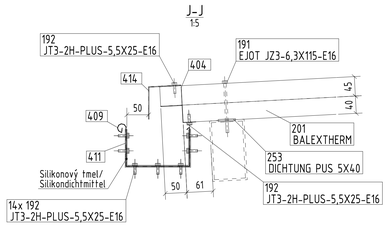

M-M

1:5

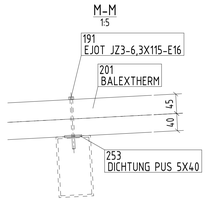

K-K

1:5

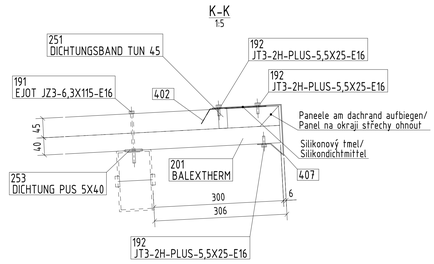

L-L

1:5

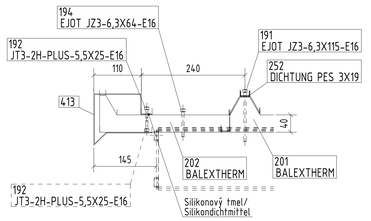

N-N

1:5

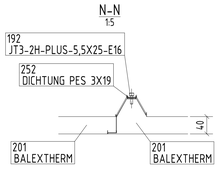

I-I

1:5

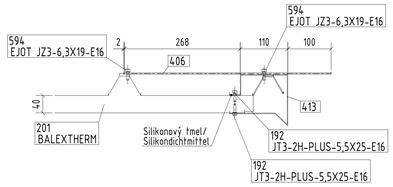

3D

-typický detail připojení
-typisches verbindungsdetail

1:5

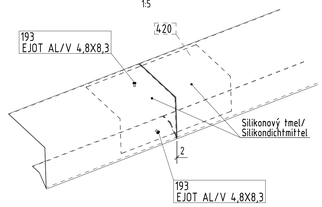

SOUVISEJÍCÍ VÝKRESY
DAZUGEHOERIGE ZEICHNUNGEN:

ZSZ101 - MONTAGESCHEMA/MONT.SESTAVA-SÜD,
ZSZ102 - STRECHA, SERVISNÍ LÁVKA, ZACHYTNÝ SYSTÉM/ DACH, LAUFBOHLE, SICHERUNGSSYSTEME-SÜD
ZSZ103 - DACH-DETAILS/STRECHA-DETAILY-SÜD
ZSZ501 - MONTAGESCHEMA/MONT.SESTAVA-NORD
ZSZ502 - STRECHA, SERVISNÍ LÁVKA, ZACHYTNÝ SYSTÉM/ DACH, LAUFBOHLE, SICHERUNGSSYSTEME-NORD
ZSZ503 - DACH-DETAILS/STRECHA-DETAILY-NORD
2022_028_VM101 - VÝKAZ MATERIÁLU-KONSTRUKCE/ STÜCKLISTE-KONSTRUKTION
2022_028_VM102 - VÝKAZ MATERIÁLU-STRECHA/ STÜCKLISTE-DACH

A-516-EUE-I-IB035-059-001-A.Stahlbauübersichtsplan Dach Süd
A-516-EUE-I-IB035-059-002-A.Stahlbauübersichtsplan Dach Details Süd
A-516-EUE-I-IB035-059-003-A.Stahlbauübersichtsplan Dach Nord
A-516-EUE-I-IB035-059-004-A.Stahlbauübersichtsplan Dach Details Nord

+0,000 = +129,0

REV./REV.	POPIS REVIZE/MODIFIKATION	DATUM/DATUM	KRESLIL/GEZEICHNET	DATUM/DATUM	KONTROLOVAL/GEPRÜFT	DATUM/DATUM	SCHVÁLIL/GENEHMIGT
–	PRVNÍ VYDÁNÍ/ERSTE AUSGABE		ALLGONS		ALLGONS		ALLGONS

PROJEKT/AUFTRAG: ABS NBS HANAU-WÜRTZBURG/FULDA
BSTG. BF. HAILER-MEERHOLZ
OBJEKT/OBJEKT: ZASTŘEŠENÍ/DACH-SÜD, NORD
Č. OBJEKTU/OBJEKTNUMMER: -

NÁZEV/BESCHREIBUNG: DACH-DETAILS/STŘECHA-DETAILY-SÜD

Č. VÝKRESU/ZEICHNUNGSNUMMER: **ZSZ103**

REV./REV.: –

MĚŘÍTKO/MASSTAB: 15 : 120

FORMÁT/FORMAT: A0

ALLGONS HOLDING
Allgons Holding SPOL.
S Rybníky 2
252 19 Rudná
Czech Republic
Tel.: +420 312 688 111
e-mail: allgons@allgons.cz

Trimble Structures