CE
0038/CPR/RQA666902




NOORD
1:100




J - J

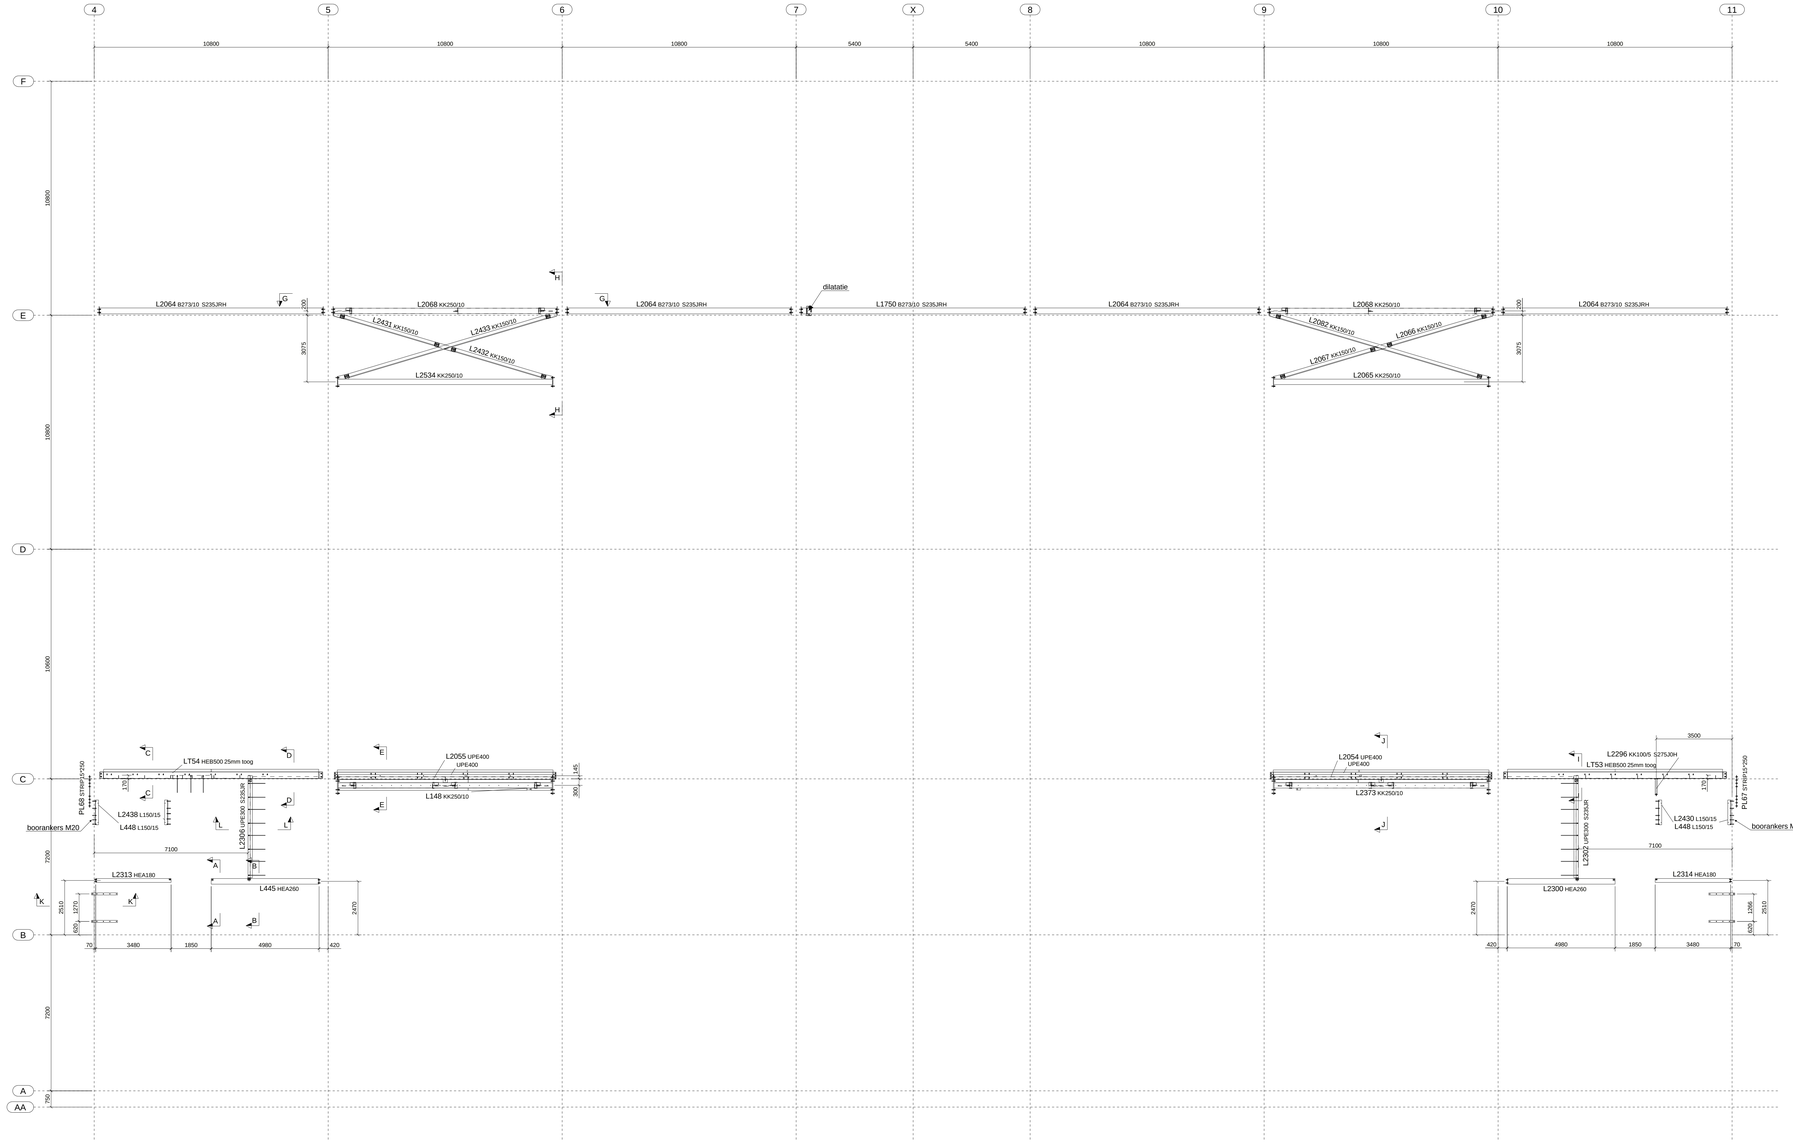


H - H

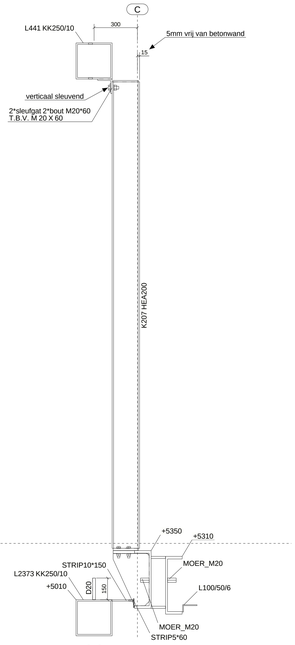


A - A

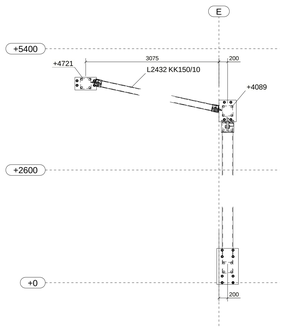


C - C

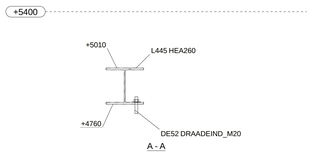


E - E

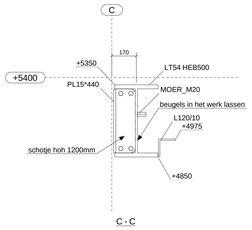


K - K

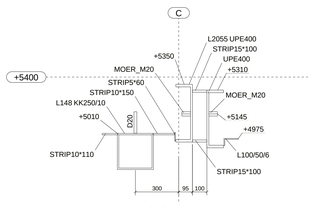


L - L

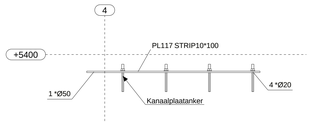


B - B

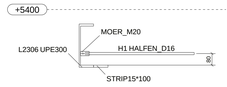


D - D

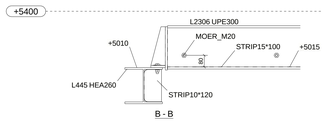


I - I

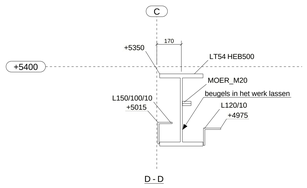


G - G

# RENVOOI STAALCONSTRUCTIE
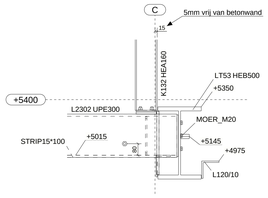
| | |
|---|---|
| Staalkwaliteit SFB / THQ : | S355JR (tenzij anders vermeld) |
| Staalkwaliteit Buizen / kokers : | S235J0H (koud gevormd) (tenzij anders vermeld) |
| Staalkwaliteit overige walsprofielen : | S355JR (tenzij anders vermeld) |
| Boutkwaliteit : | 8.8 gerold |
| Ankerkwaliteit : | 4.6 gerold |

| Rev. no. | Revisie merk | Revisie omschrijving | Revisie datum | Gecontroleerd |
|---|---|---|---|---|
| 4 | C | definitief voor uitvoering | 21.03.2023 | |
| 3 | B | definitief | 08.03.2023 | |
| 2 | A | ter controle | 20.02.2023 | |
| 1 | - | ter controle | 19.09.2022 | |

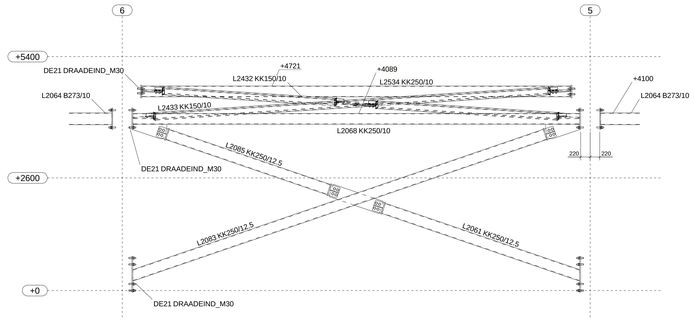Project:
Nieuwbouw Stadion Cambuur

Omschrijving:
STAALOVERZICHT 1e VERDIEPING NOORD (5400+)

Opdrachtgever: Van Wijnen Gorredijk

| | | |
|---|---|---|
| Schaal: 1:50 | Formaat: A0 | Engineer: AKLZ |
| Details: 1:15 | Startdatum: 01.07.2022 | Plotdatum: 21.03.2023 |


voortman STEEL GROUP
Plaagslagen 16 7463 PH
Postbus 83 7460 AB Rijssen
(t) 0548-539000
(e) info@vsc.nl
(w) www.vsc.nl


Werkno. VS22-0028

Bladno. G [21] C

Tekla Structures