




LM1 - LM3 MET LED AS 12

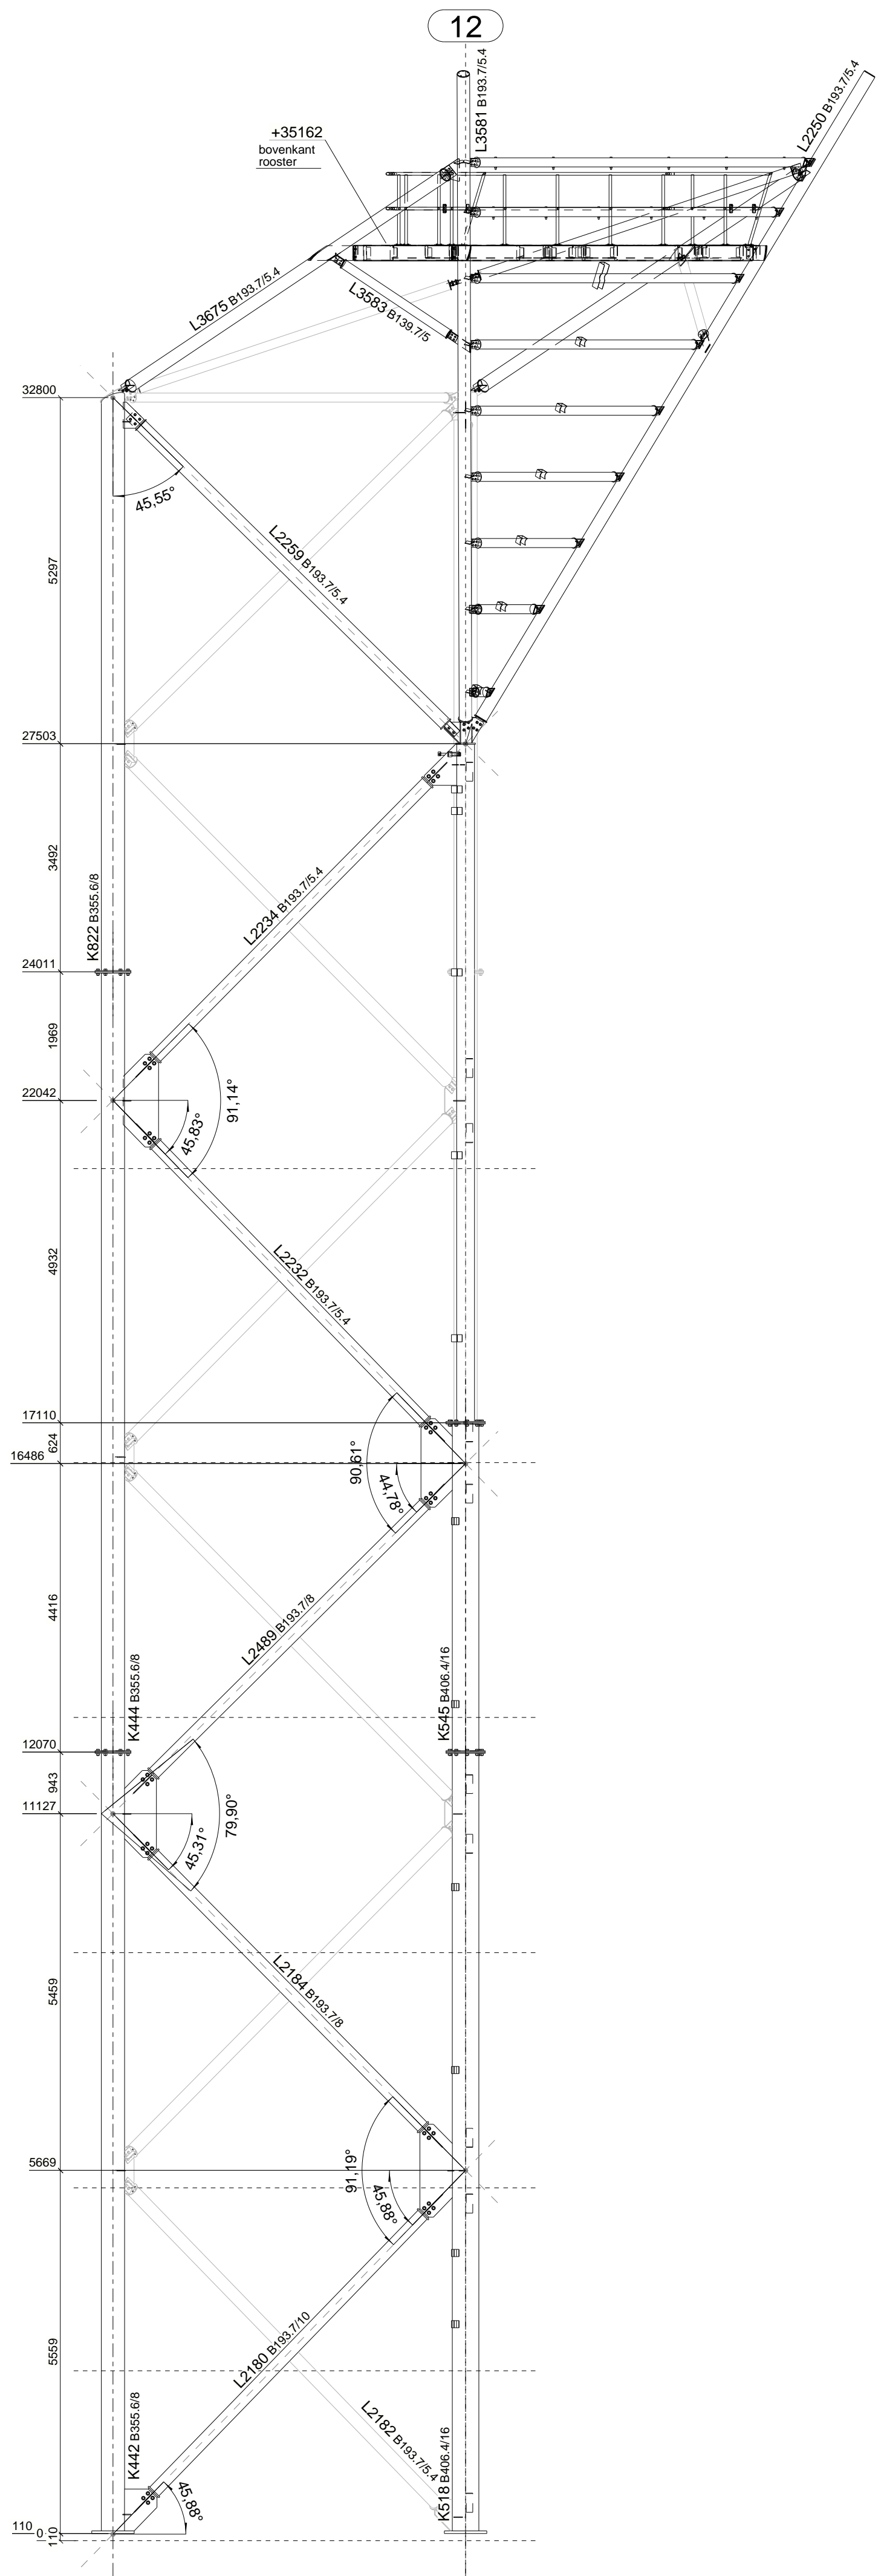


LM2 - LM3 MET LED AS E

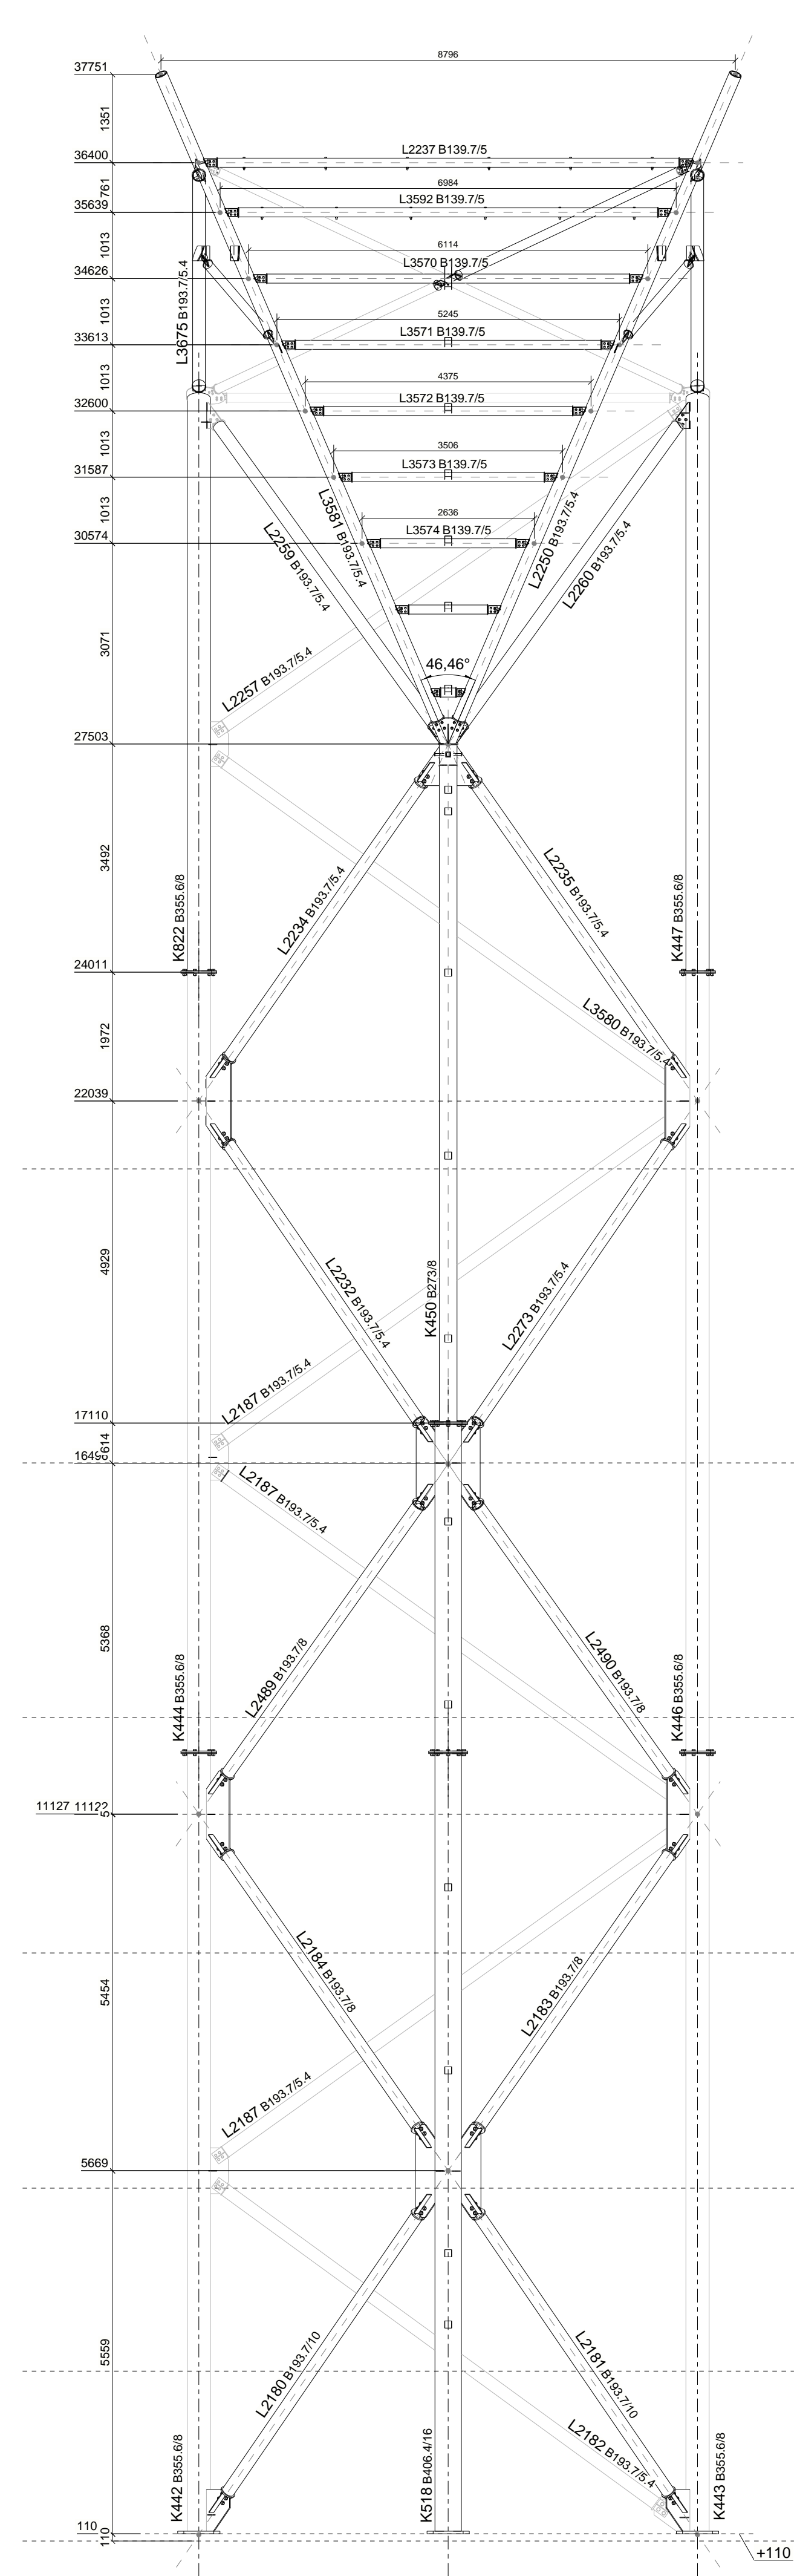


LM3 - LM3 MET LED VOOR AANZICHT

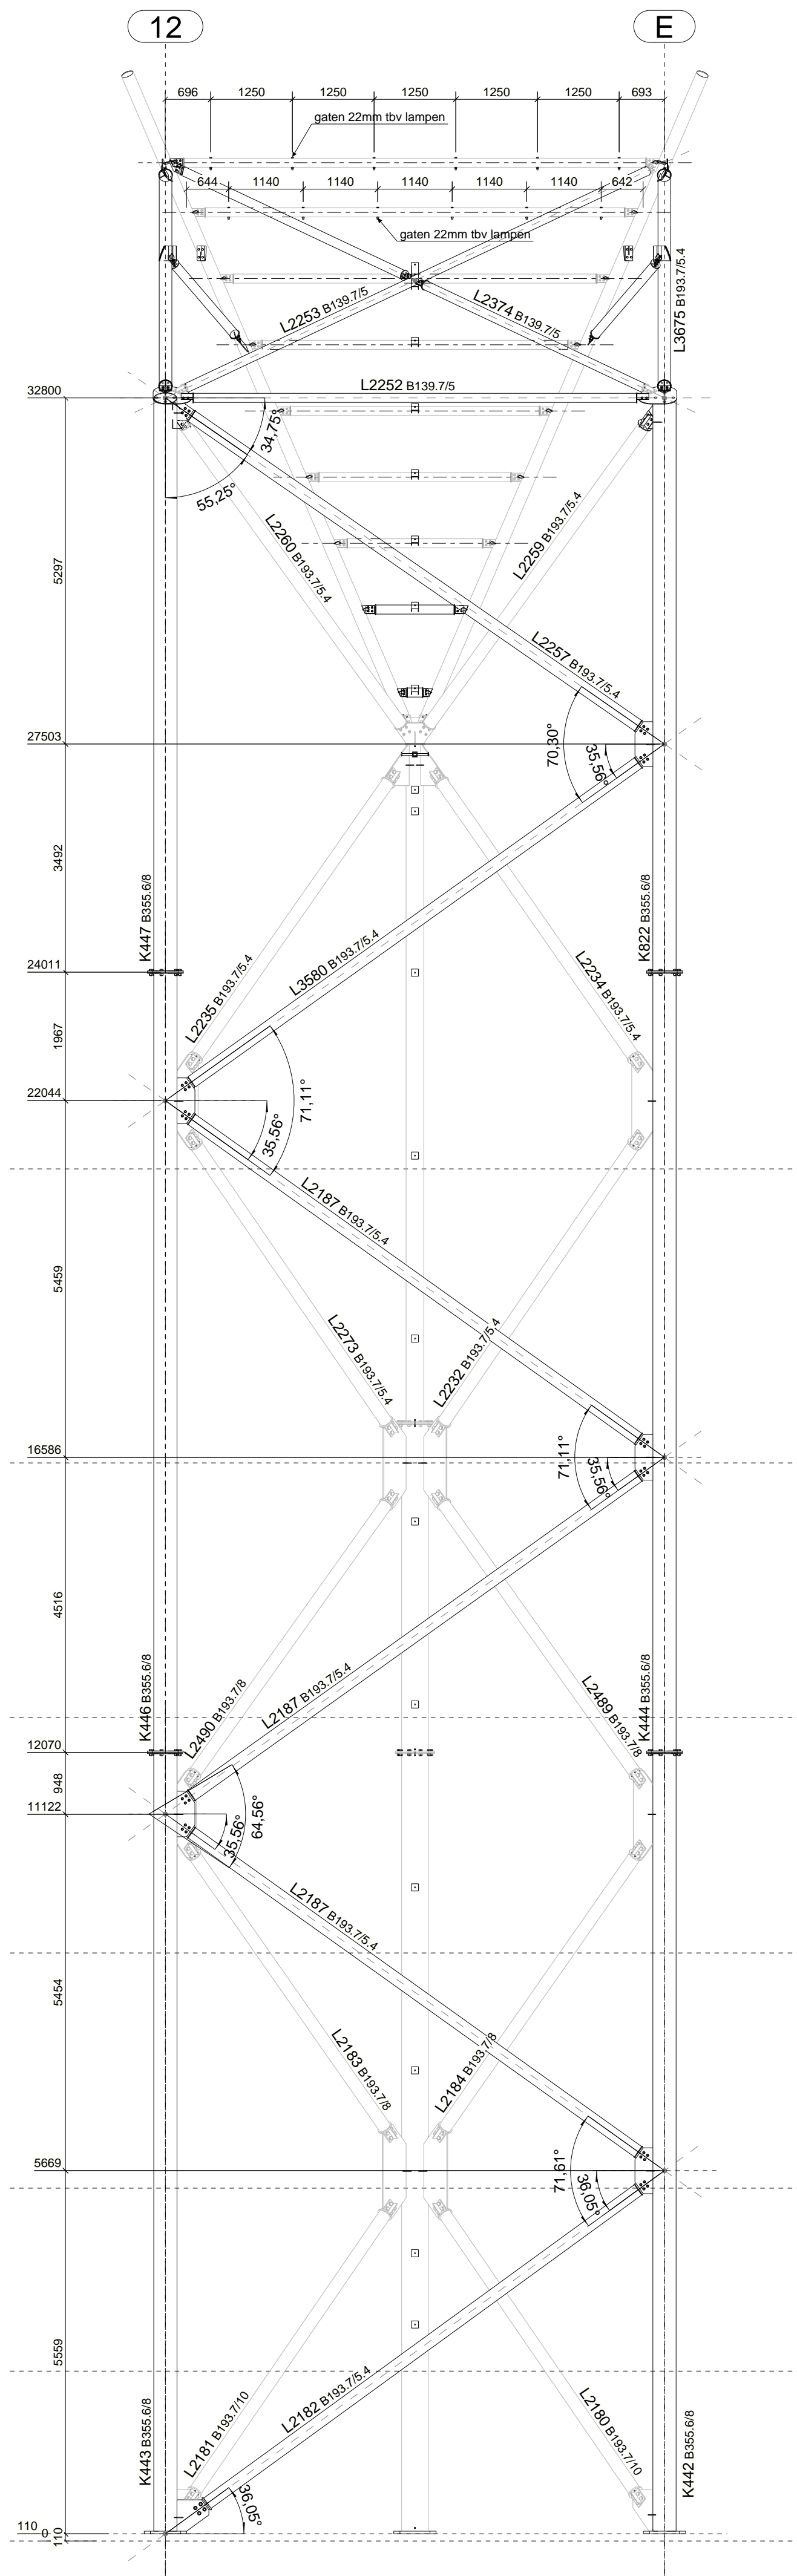


LM4 - LM4 MET LED ACHTER AANZICHT

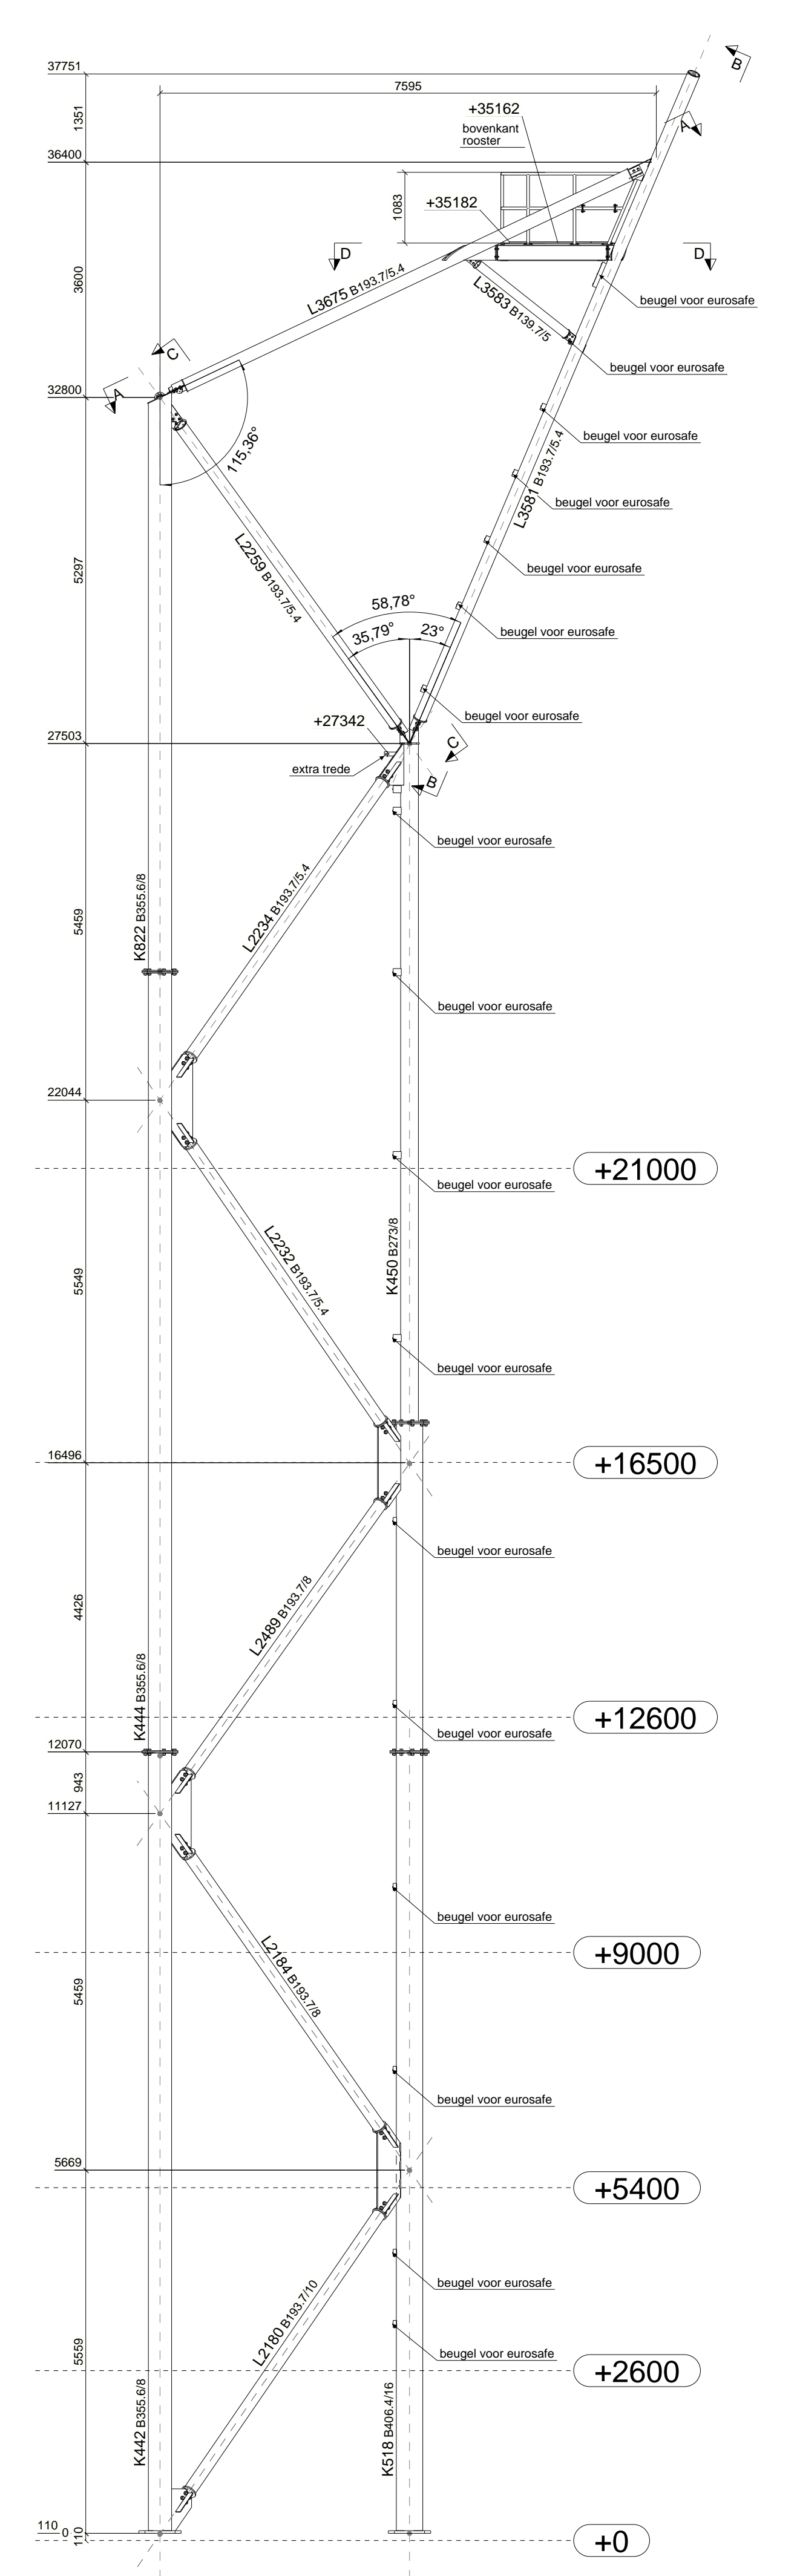


LM5 - LM5 MET LED ZIJ AANZICHT

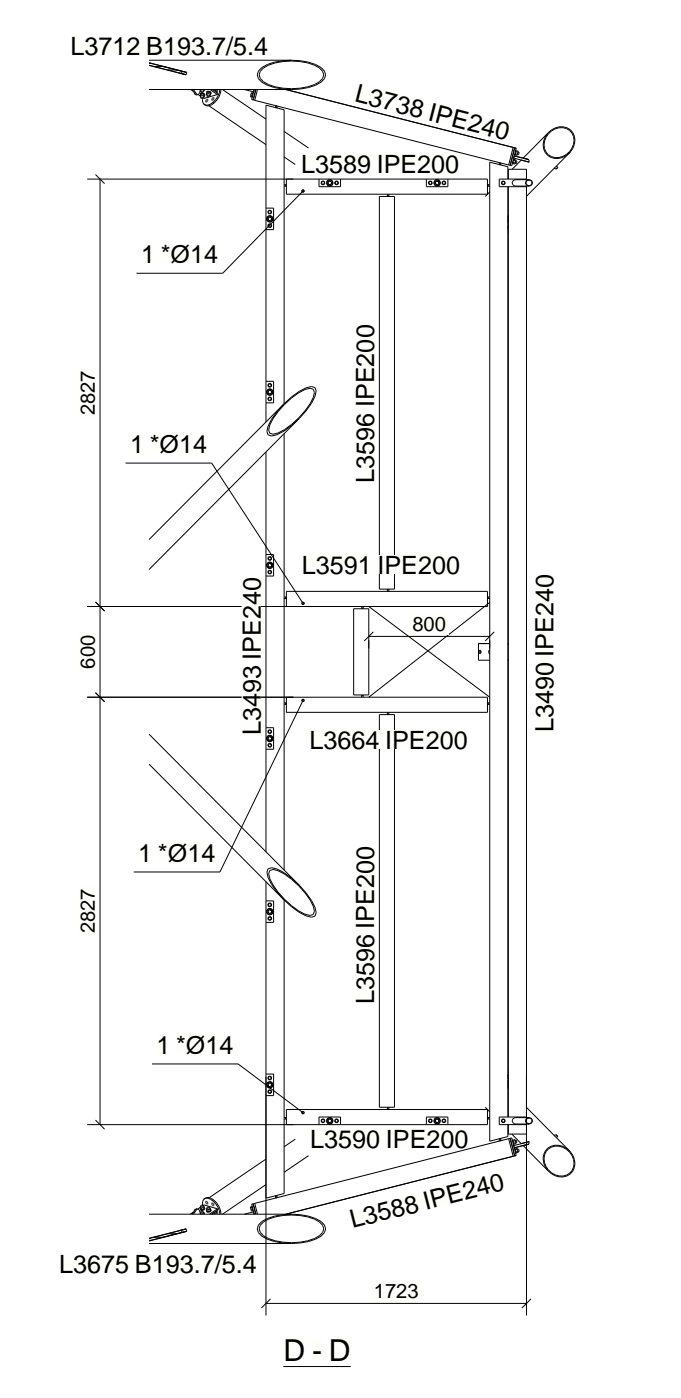


D - D

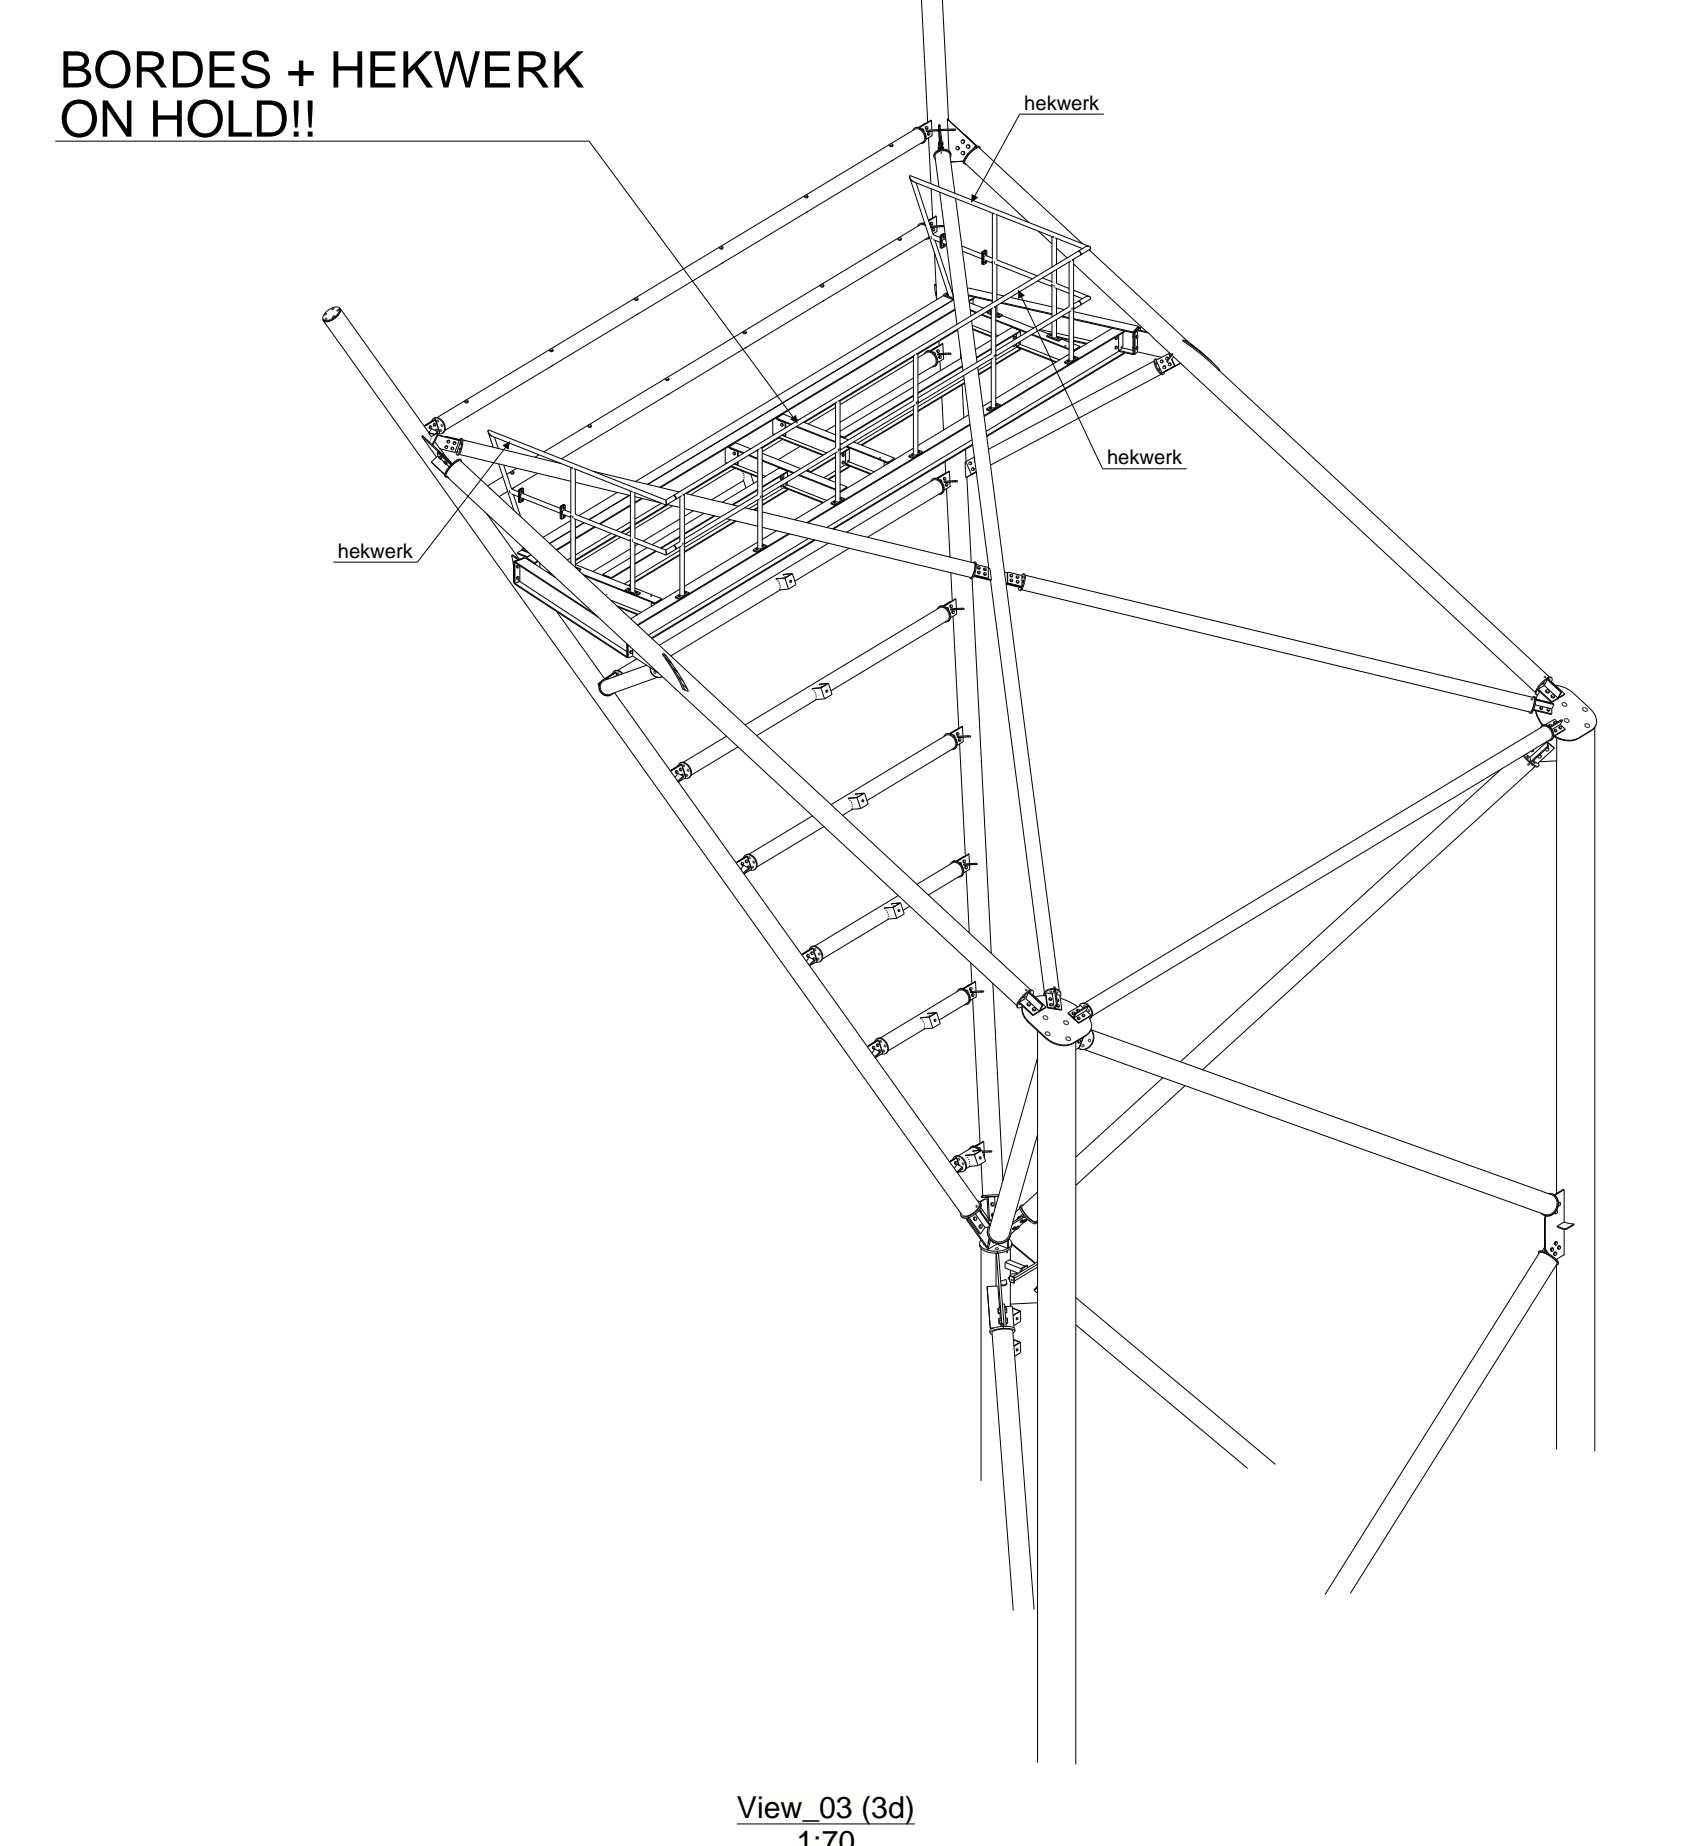


View_03 (3d)

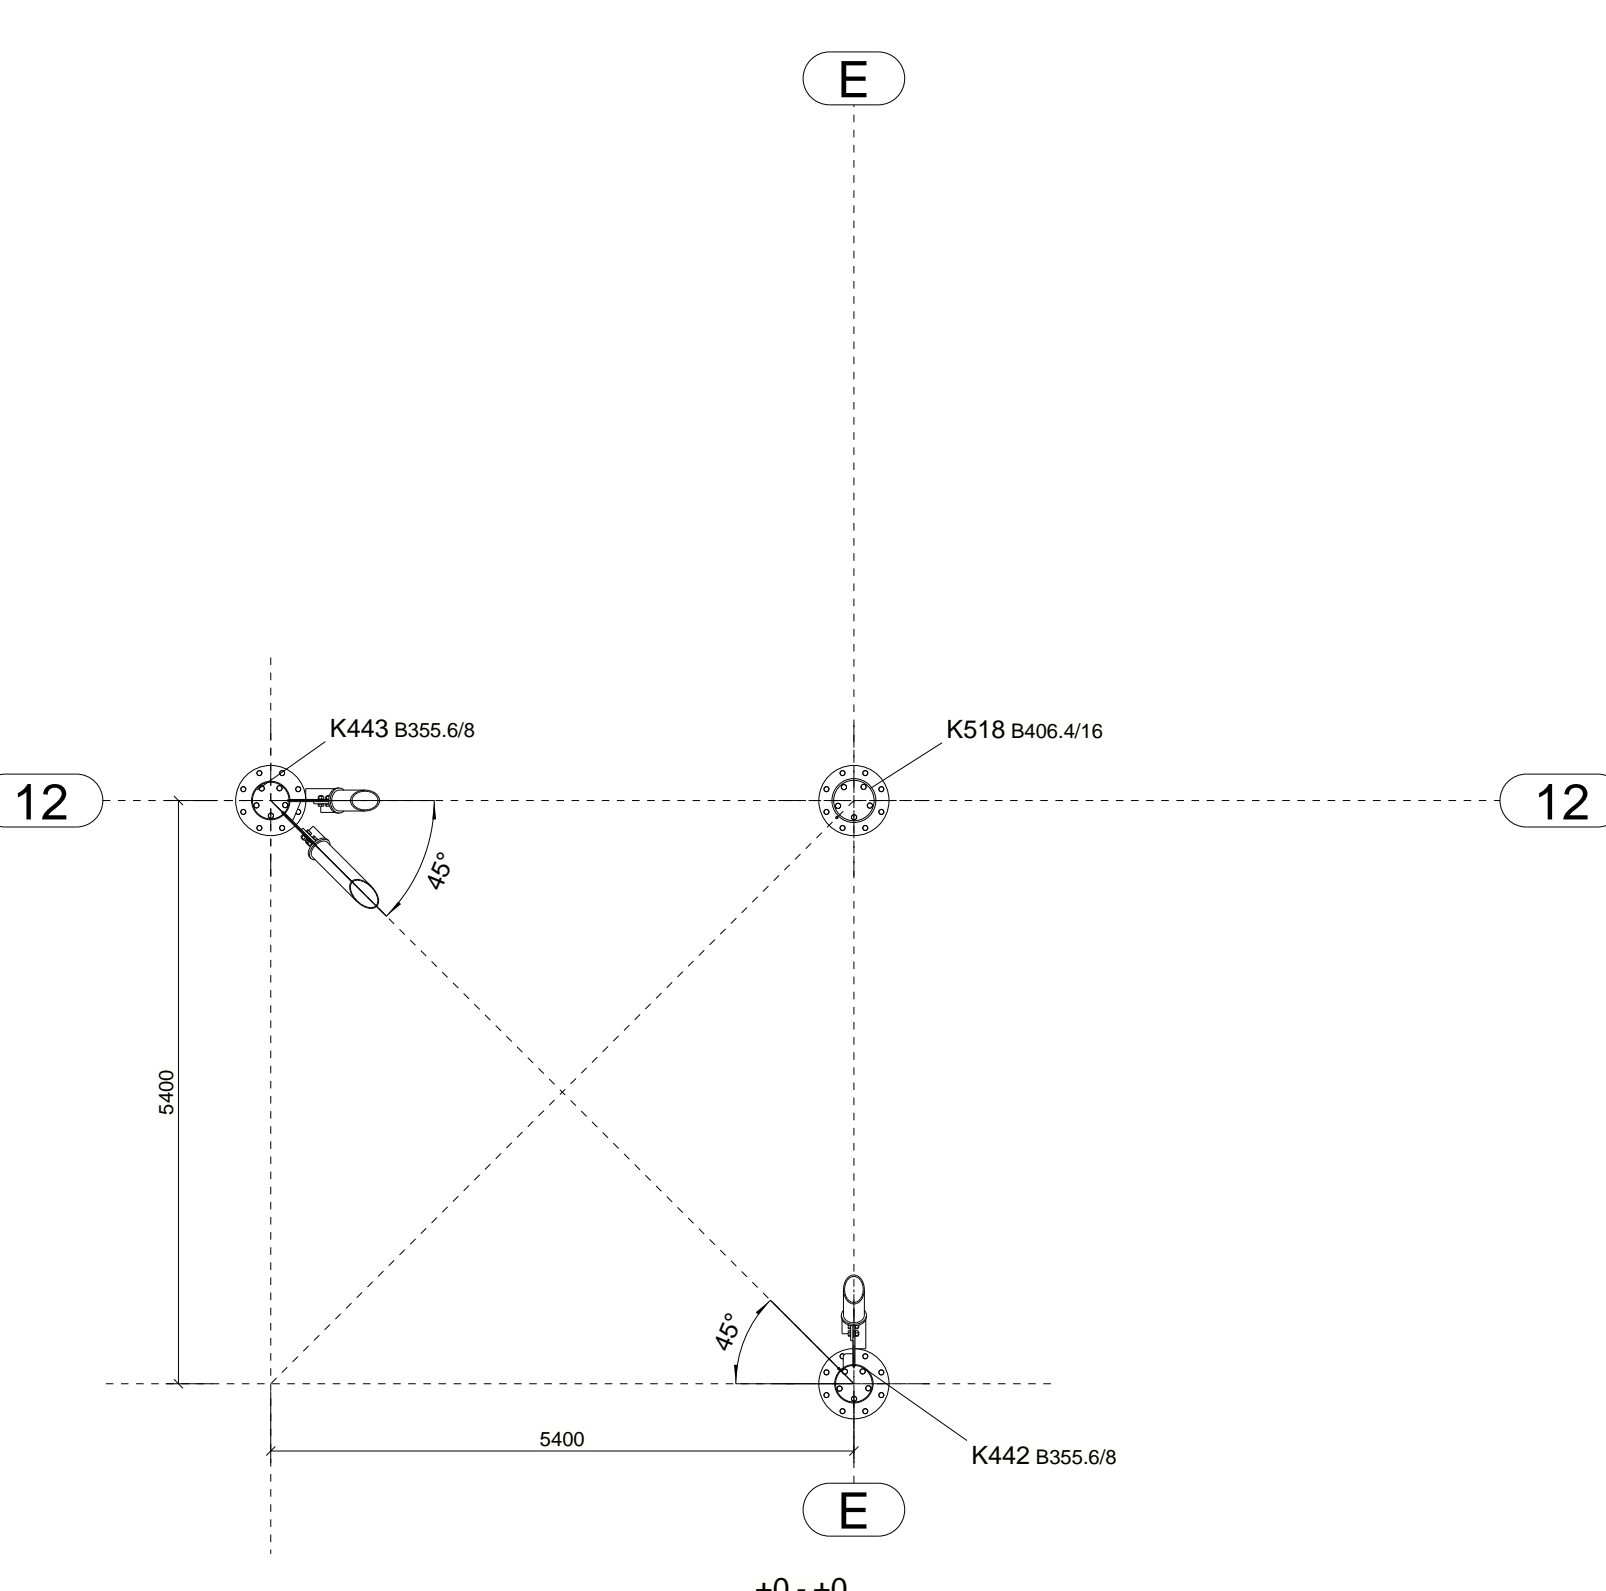


+0 +0

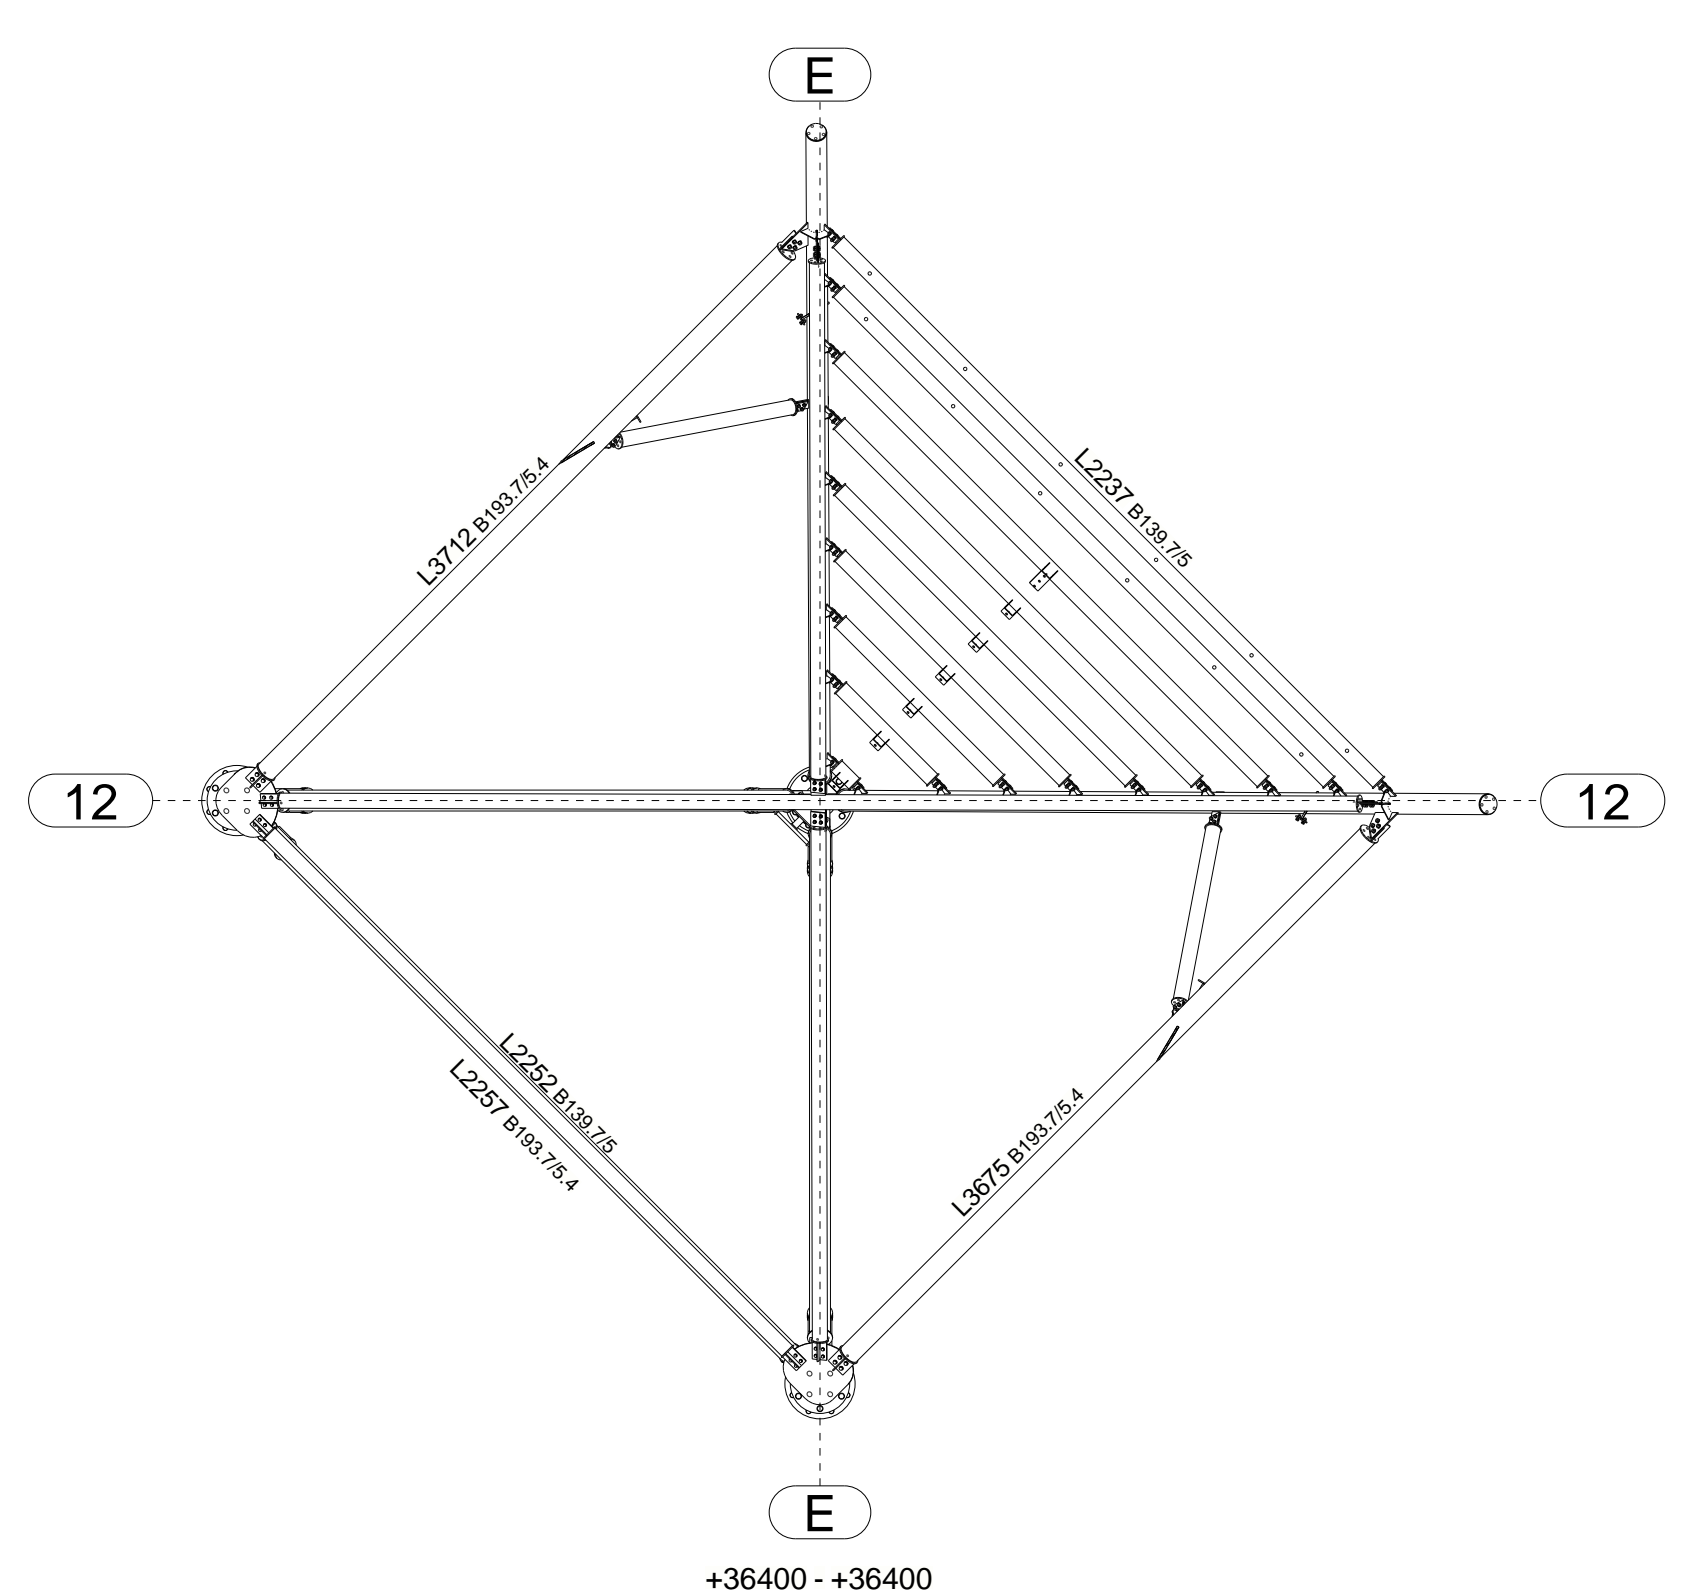


+36400 +36400

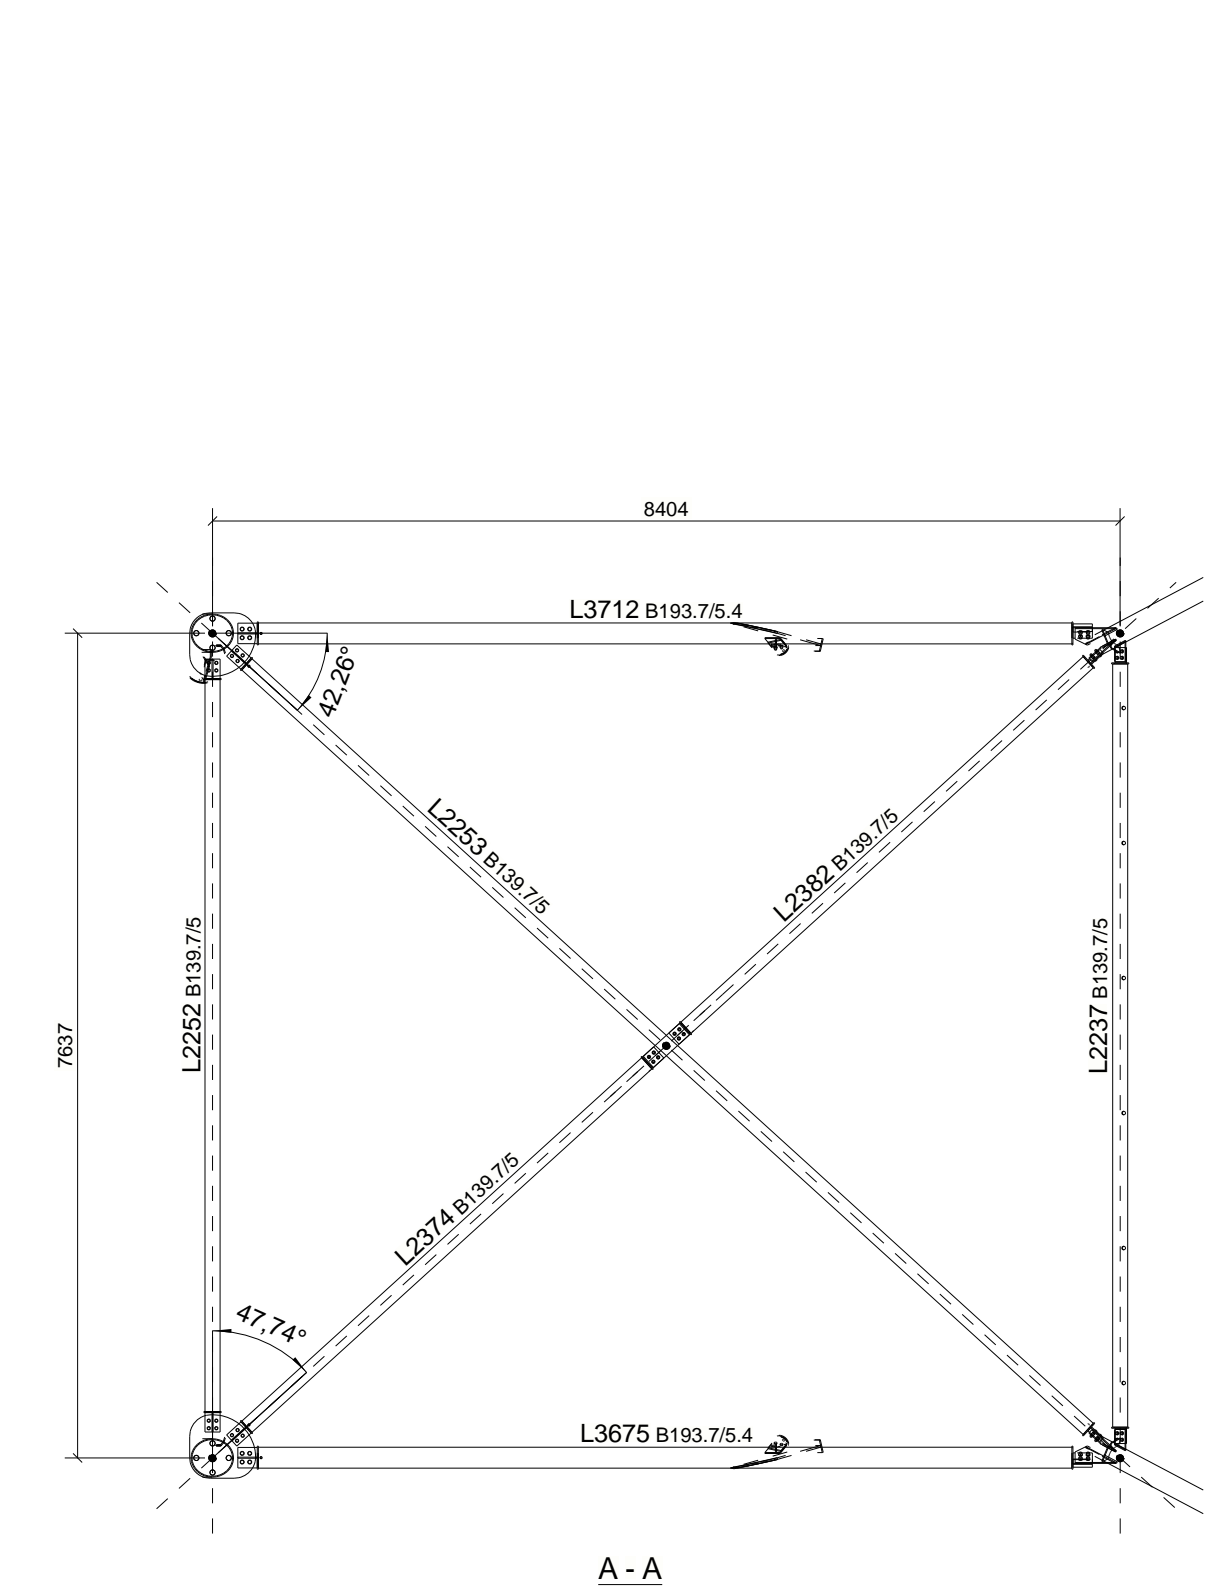

A - A

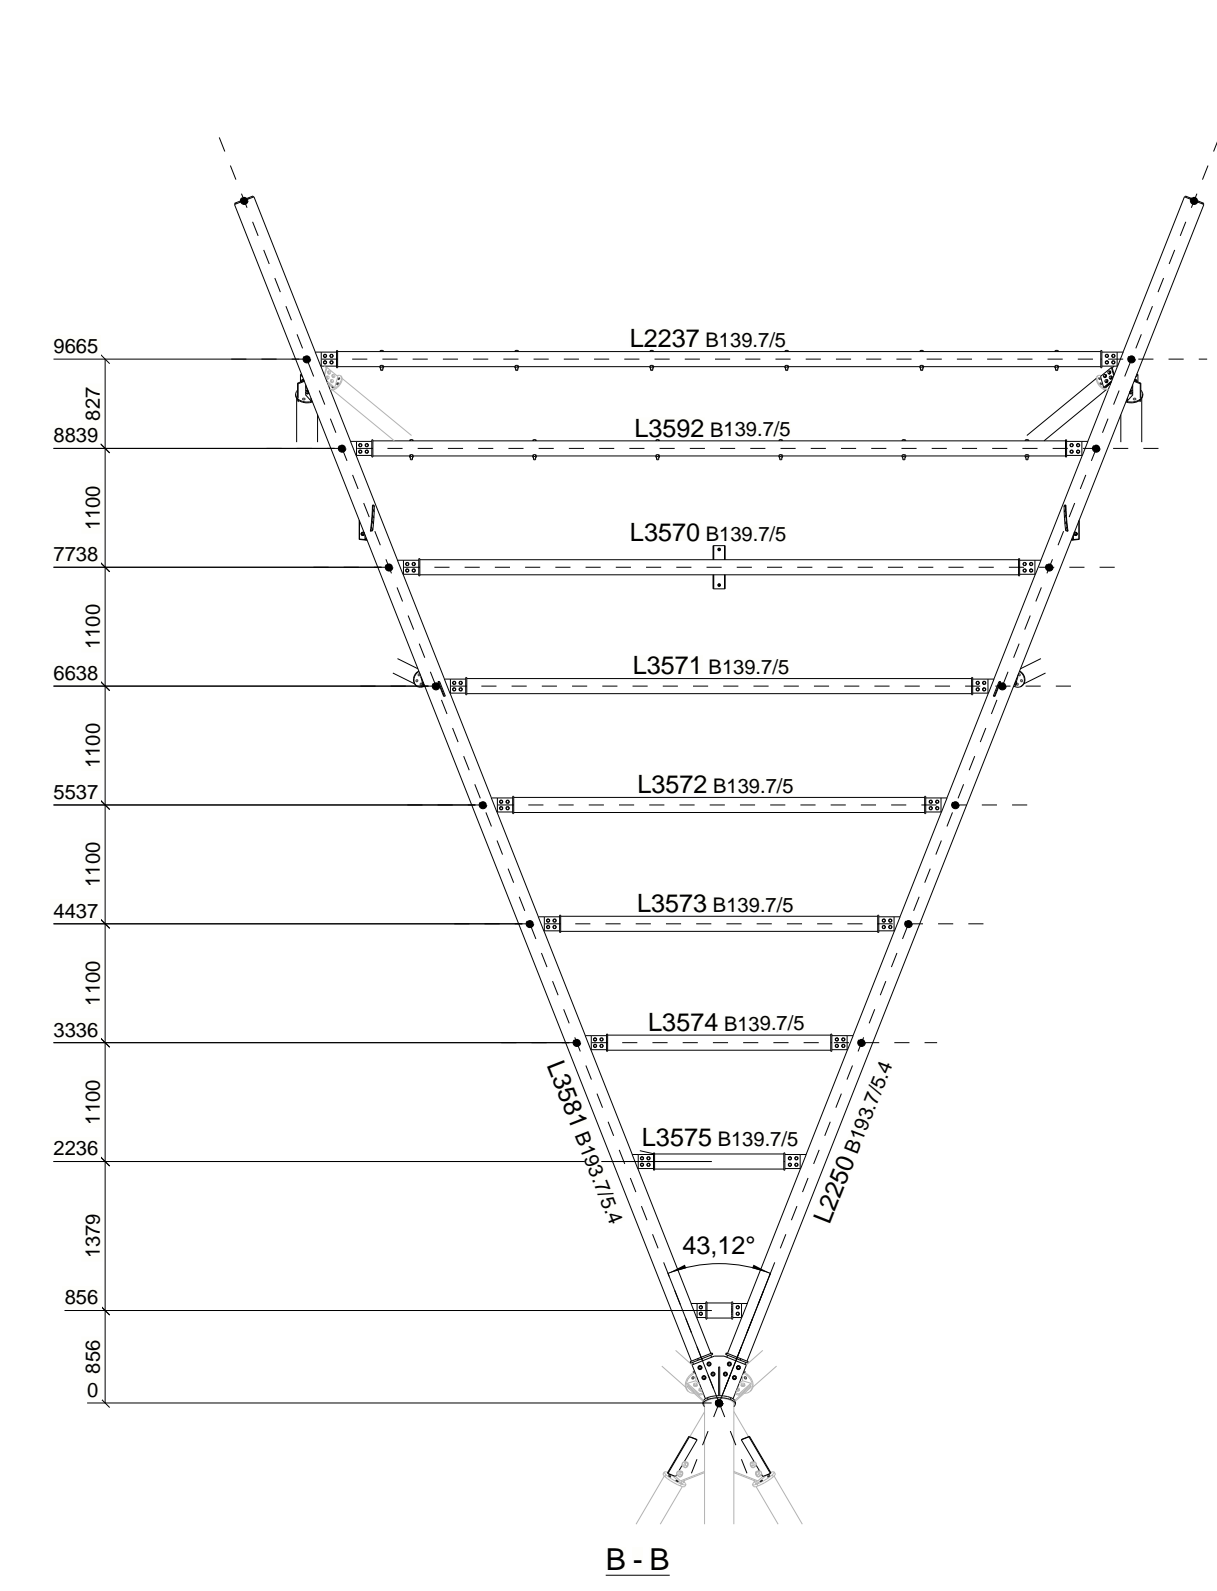

B - B

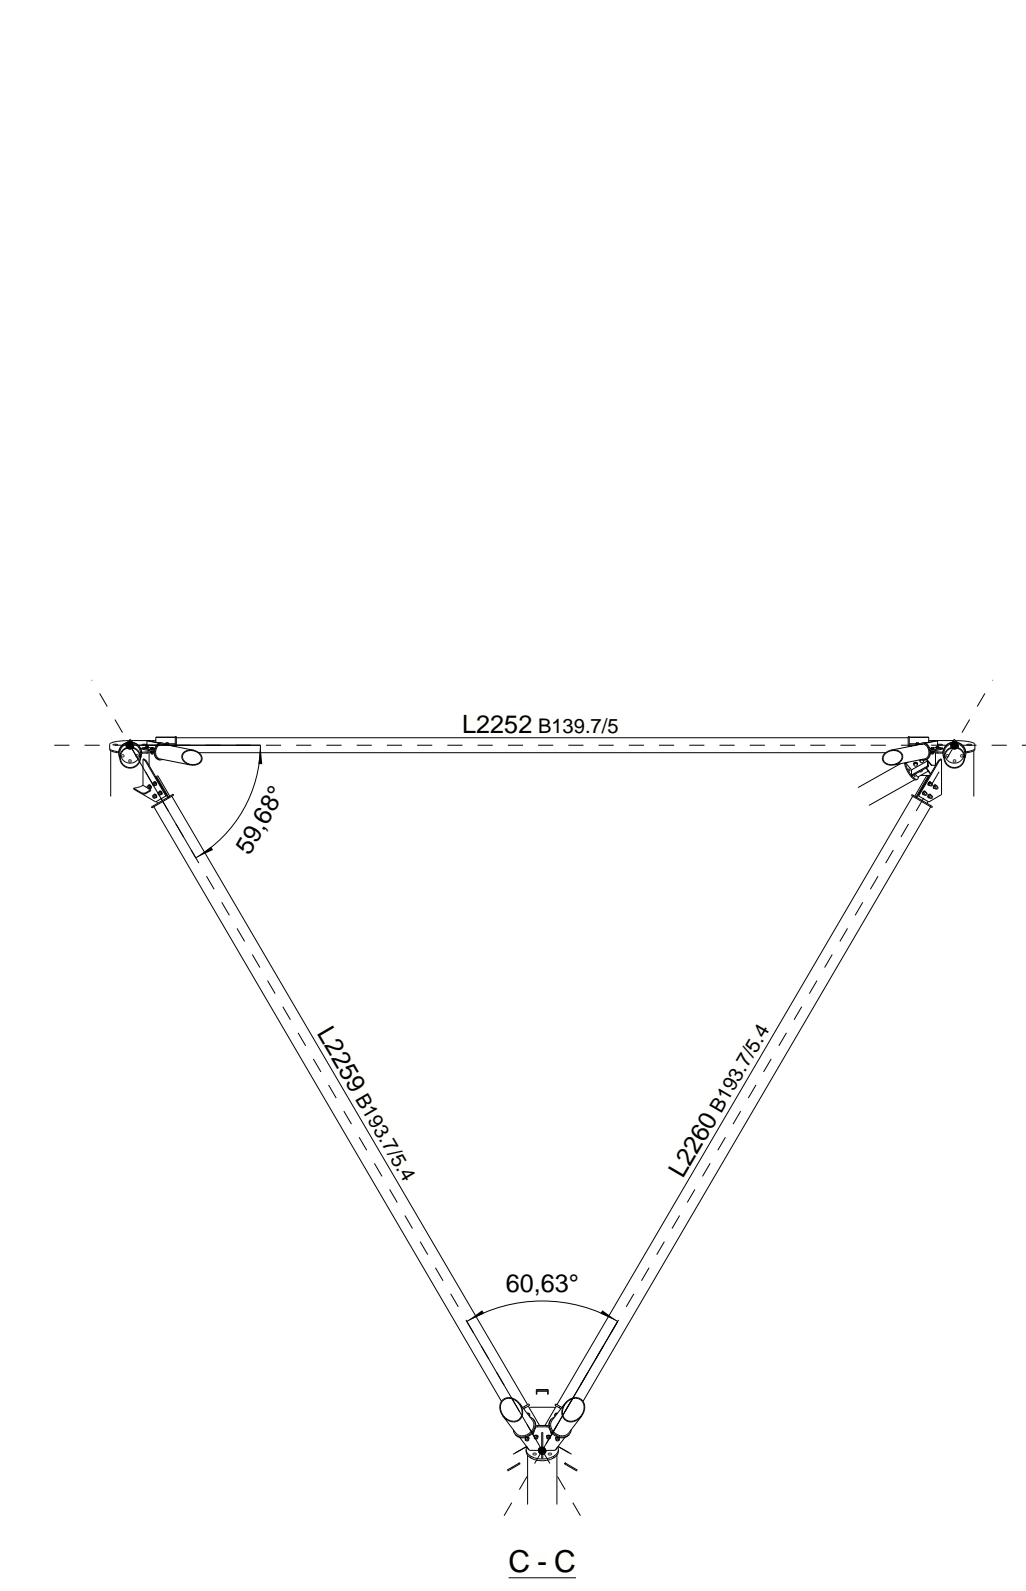

C - C

Table with project information including name (RENVOOI STAALCONSTRUCTIE), client (Staalkwaliteit SFB / THO), and various dates and versions.

Project: Nieuwbouw Stadion Cambuur

Omschrijving: STAALOVERZICHT LICHTMAST MET LEDSCHEERM

Opdrachtgever: Van Wijnen Gorredijk

Schaal: 1:70, Formaat: A4, Engineer: AKLZ

Details: 1:50, Startdatum: 01.07.2022, Plottedatum: 05.09.2023



Werktitel: VS22-0028, Bladno: G | 46 | D