CE
0038/CPR/RQA666902




As 13
1:100




Bovenaanzicht 3e verdieping
1:100

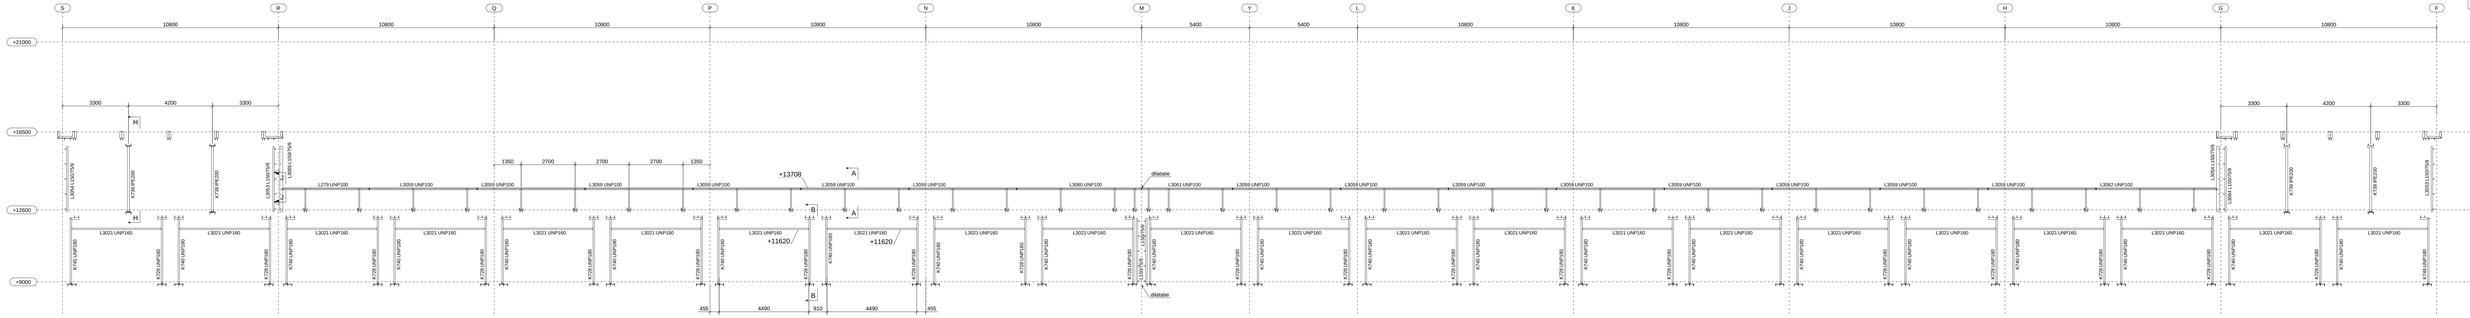


Bovenaanzicht 4e verdieping
1:100

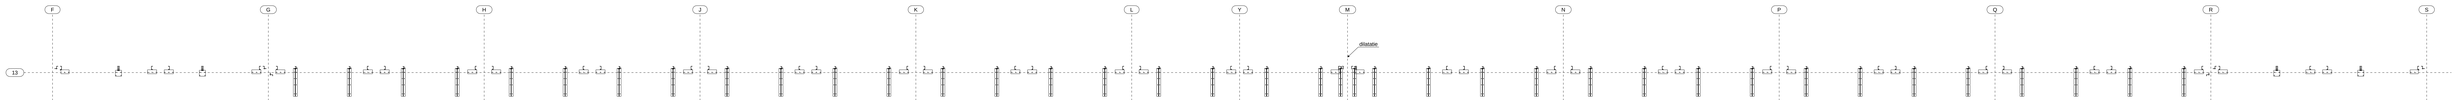


As 13 - 13'
1:100




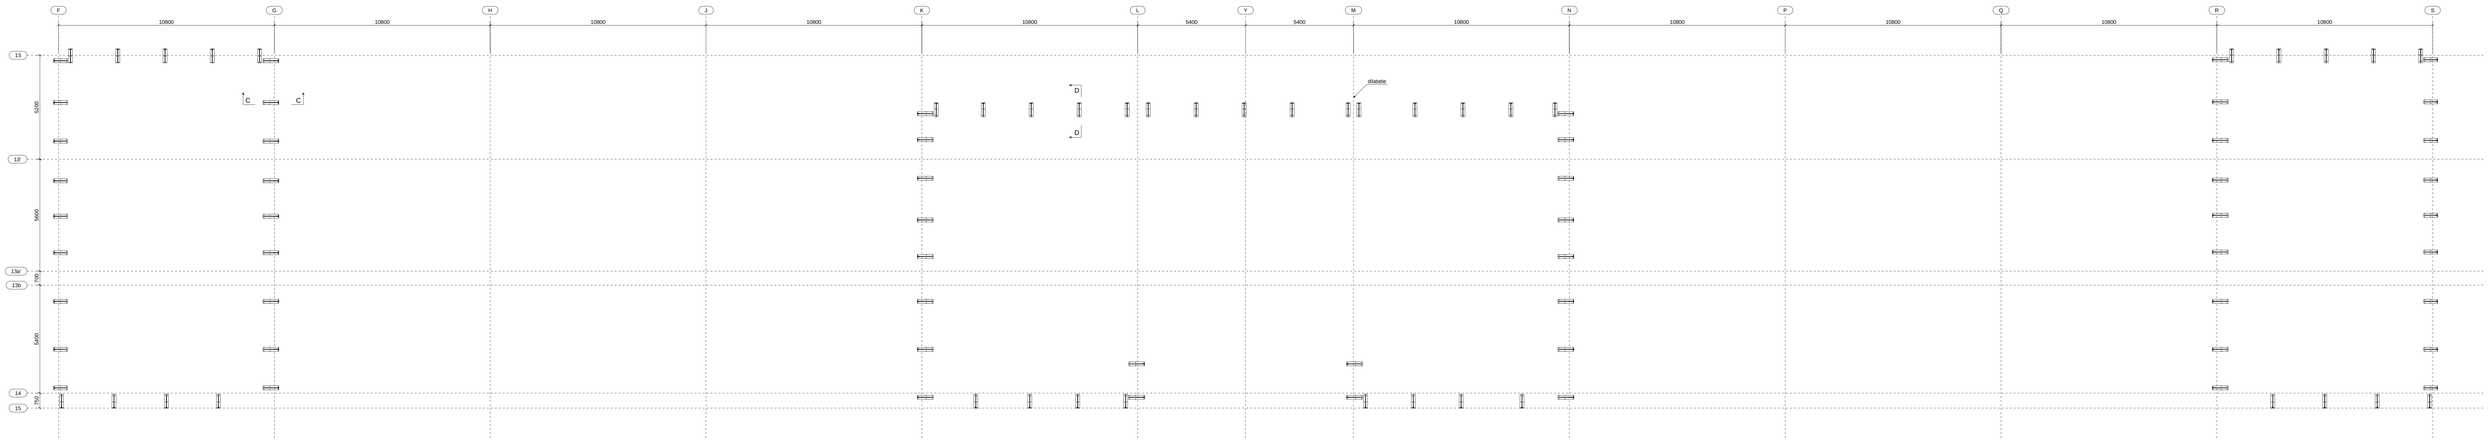


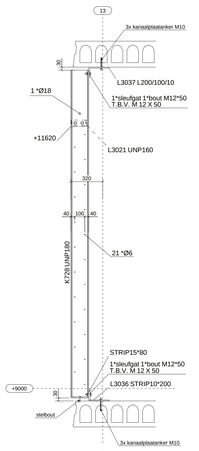


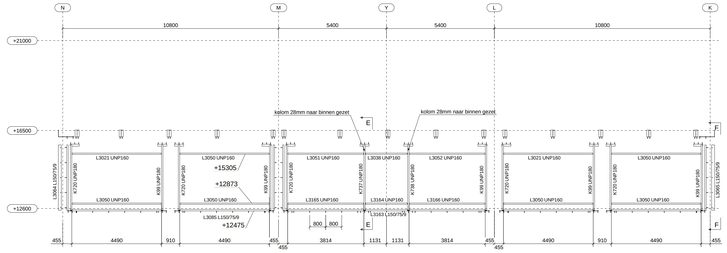





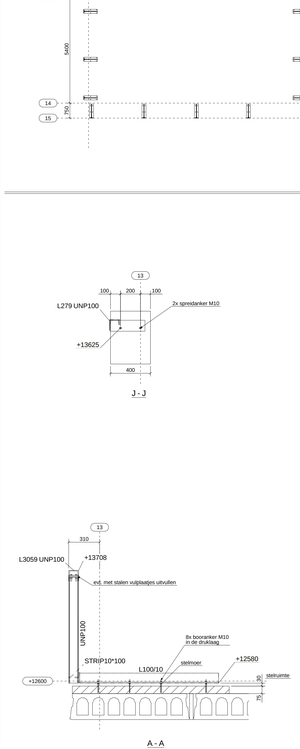








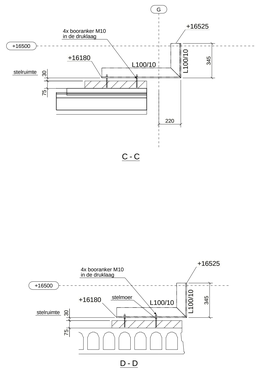


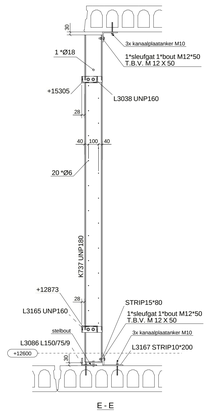As F
1:100
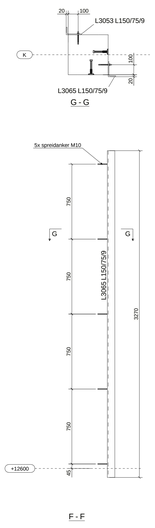
# RENVOOI STAALCONSTRUCTIE
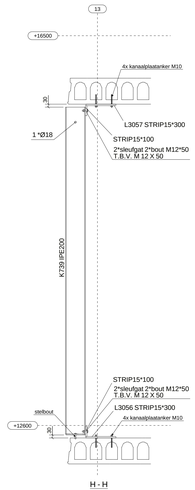
| | | | |
|---|---|---|---|
| Staalkwaliteit SFB / THQ : | S355JR | (tenzij anders vermeld) | |
| Staalkwaliteit Buizen / kokers : | S235J0H | (koud gevormd) (tenzij anders vermeld) | |
| Staalkwaliteit overige walsprofielen : | S355JR | (tenzij anders vermeld) | |
| Boutkwaliteit : | 8.8 gerold | | |
| Ankerkwaliteit : | 4.6 gerold | | |
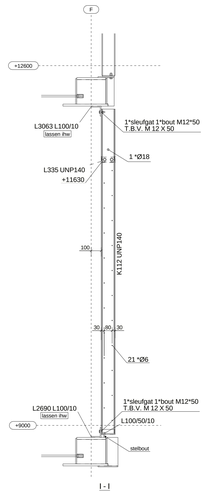
| Rev. no. | Revisie merk | Revisie omschrijving | Revisie datum | Gecontroleerd |
|---|---|---|---|---|
| 3 | B | definitief | 23.05.2023 | |
| 2 | A | definitief | 17.05.2023 | |
| 1 | - | ter controle | 12.05.2023 | |

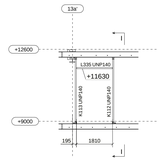Project:
Nieuwbouw Stadion Cambuur

Omschrijving:
OVERZICHT GEVELSTAAL WEST 1e LEVERING

| | | | |
|---|---|---|---|
| Opdrachtgever: | Van Wijnen Gorredijk | | |
| Schaal: 1:100 | Formaat: | Engineer: | AKLZ |
| Details: 1:20 | Startdatum: 01.07.2022 | Plotdatum: | 24.05.2023 |


voortman STEEL GROUP
Plaxgslagen 16 7463 PH
Postbus 83 7460 AB Rijssen
(t) 0548-539000
(e) info@vsc.nl
(w) www.vsc.nl


Werkno. VS22-0028

Bladno. G [160] B

Tekla Structures