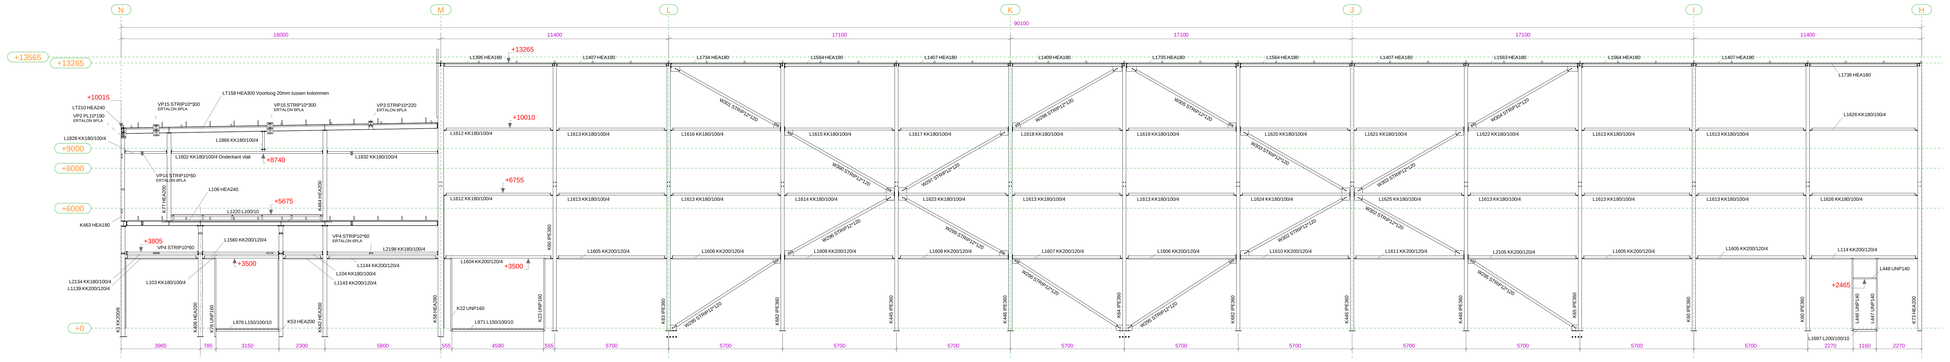
N
M
L
K
J
I
H
16000
11400
17100
17100
17100
11400
90100
+13565
+13265
+10015
+10010
+8740
+6755
+5675
+3805
+3500
+0
+9000
+8000
+6000
VP15 STRIP10*300
VP15 STRIP10*200
VP3 STRIP10*220
VP4 STRIP12*60
VP4 STRIP10*60
VP4 200/12*204
L158 HEA300 Voorloog 20mm tussen kolommen
L1395 HEA180
L1407 HEA180
L1734 HEA180
L1564 HEA180
L1467 HEA180
L1409 HEA180
L1705 HEA180
L1736 HEA180
L1626 KK180/10/04
L1620 KK180/10/04
L1621 KK180/10/04
L1622 KK180/10/04
L1623 KK180/10/04
L1624 KK180/10/04
L1625 KK180/10/04
L1626 KK180/10/04
L1613 KK180/10/04
L1612 KK180/10/04
L1615 KK180/10/04
L1616 KK180/10/04
L1617 KK180/10/04
L1618 KK180/10/04
L1619 KK180/10/04
L1628 KK180/10/04
L1866 KK180/10/04
L1902 KK180/10/04 Onderkant vlak
L1832 KK180/10/04
L106 HEA240
L220 L150/10
L1560 KK200/12/04
L1198 KK180/10/04
L1604 KK200/12/04
L1605 KK200/12/04
L1606 KK200/12/04
L1607 KK200/12/04
L1608 KK200/12/04
L1609 KK200/12/04
L1610 KK200/12/04
L1611 KK200/12/04
L2105 KK200/12/04
L1605 KK200/12/04
L1605 KK200/12/04
L114 KK200/12/04
L1463 HEA180
L2134 KK180/10/04
L1139 KK200/12/04
L103 KK180/10/04
L1144 KK200/12/04
L1154 KK180/10/04
L1143 KK200/12/04
L976 L150/10/10
K33 HEA200
K22 UNP160
L971 L150/10/10
L1697 L200/10/10
L448 UNP140
K73 KK200/6
K73 HEA200
K33 IPE360
K44 IPE360
