0038CPR9RQA0000D2

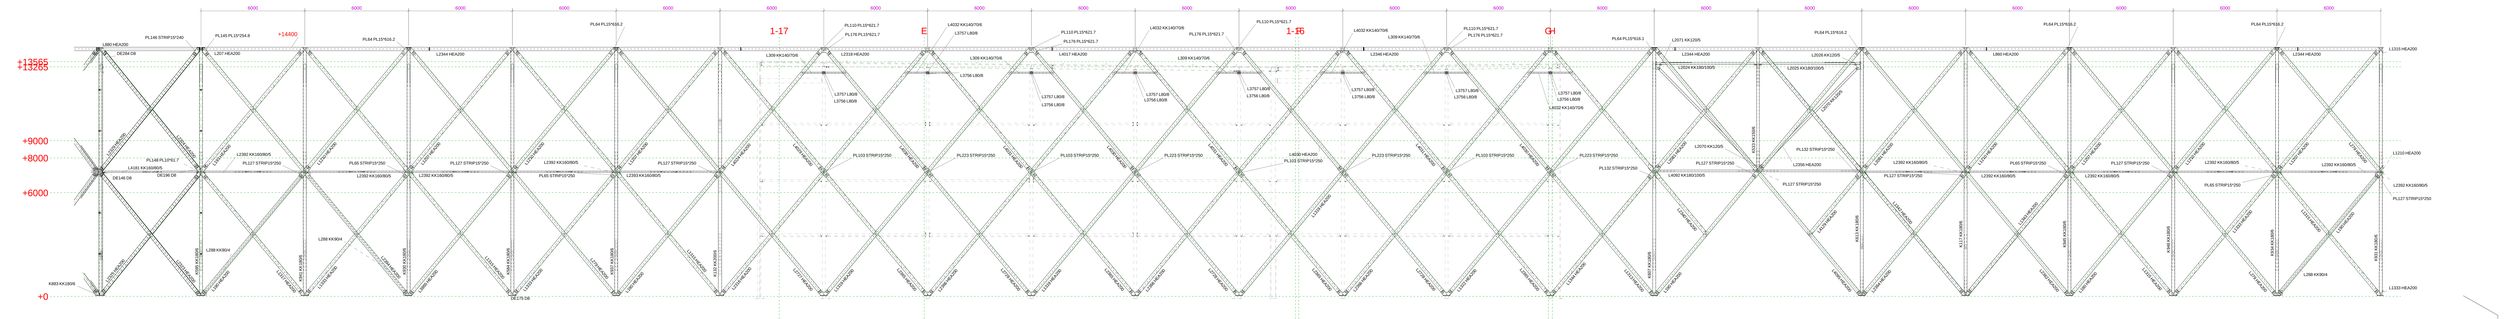

#DOORSNEDE AS S2-4 hart staalkabel
1:100

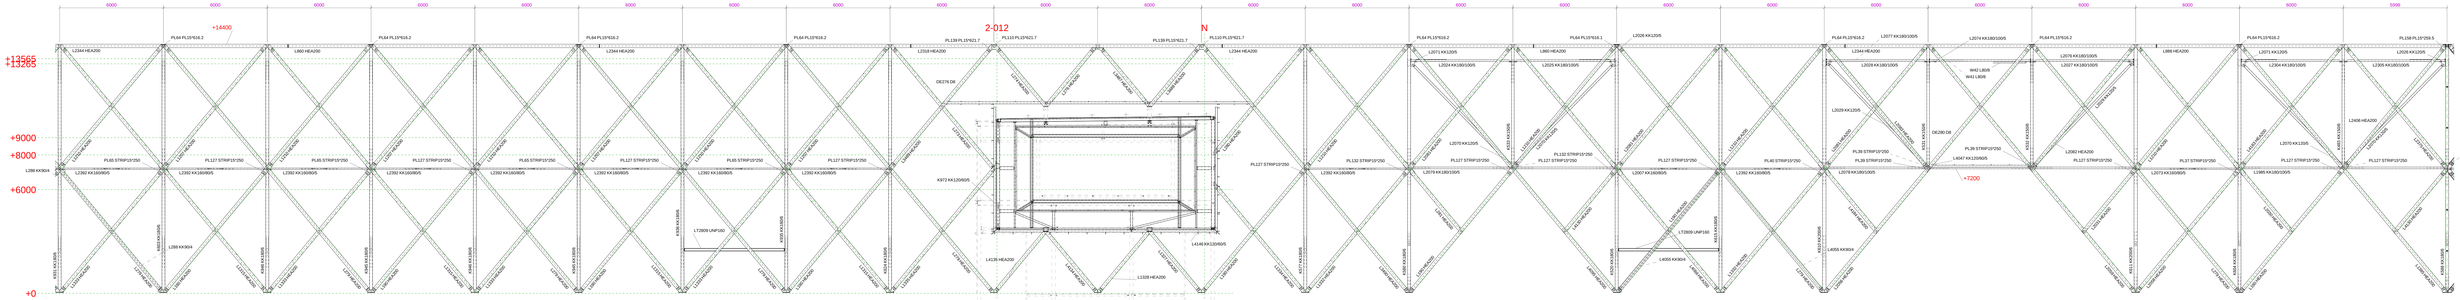

#DOORSNEDE AS S2-4 hart staalkabel - 2
1:100

Zie bijgeleverde IFC model voor gedetailleerde uitwerking van de groengevel

RENVOOI STAALCONSTRUCTIE			
Staalkwaliteit SFB / THQ :	S355JR (tenzij anders vermeld)		
Staalkwaliteit Buizen / kokers :	S355J0H (koud gevormd) (tenzij anders vermeld)		
Staalkwaliteit overige walsprofielen :	S355JR (tenzij anders vermeld)		
Boutkwaliteit : 8.8 gerold			
Ankerkwaliteit : 4.6 gerold			
3	C	As Built	27.06.2023
2	B	Voor uitvoering.	18.01.2023
1	A	Definitief.	22.12.2022
Rev. no.	Revisie merk:	Revise omschrijving	Revise datum / Gecontroleerd

Project:
DC Ara te Almelo

Omschrijving:
STAALOVERZICHT GROENGEVEL HAL 4 NAAR HAL 2

Opdrachtgever: Heembouw Bedrijfsruimten West B.V.

Schaal:	Formaat:	Engineer:	A. Scheppink
Details: 1:100	Startdatum: start datum	Plotdatum:	22.02.2024

Severfield
Plataglaagen 16 7463 PH
(t) +31(0)548-539000
(e) infoot@severfield.com
(w) www.vsc.nl

Werkno. VS22-0021
Bladno. G [214] C

Tekla Structures