
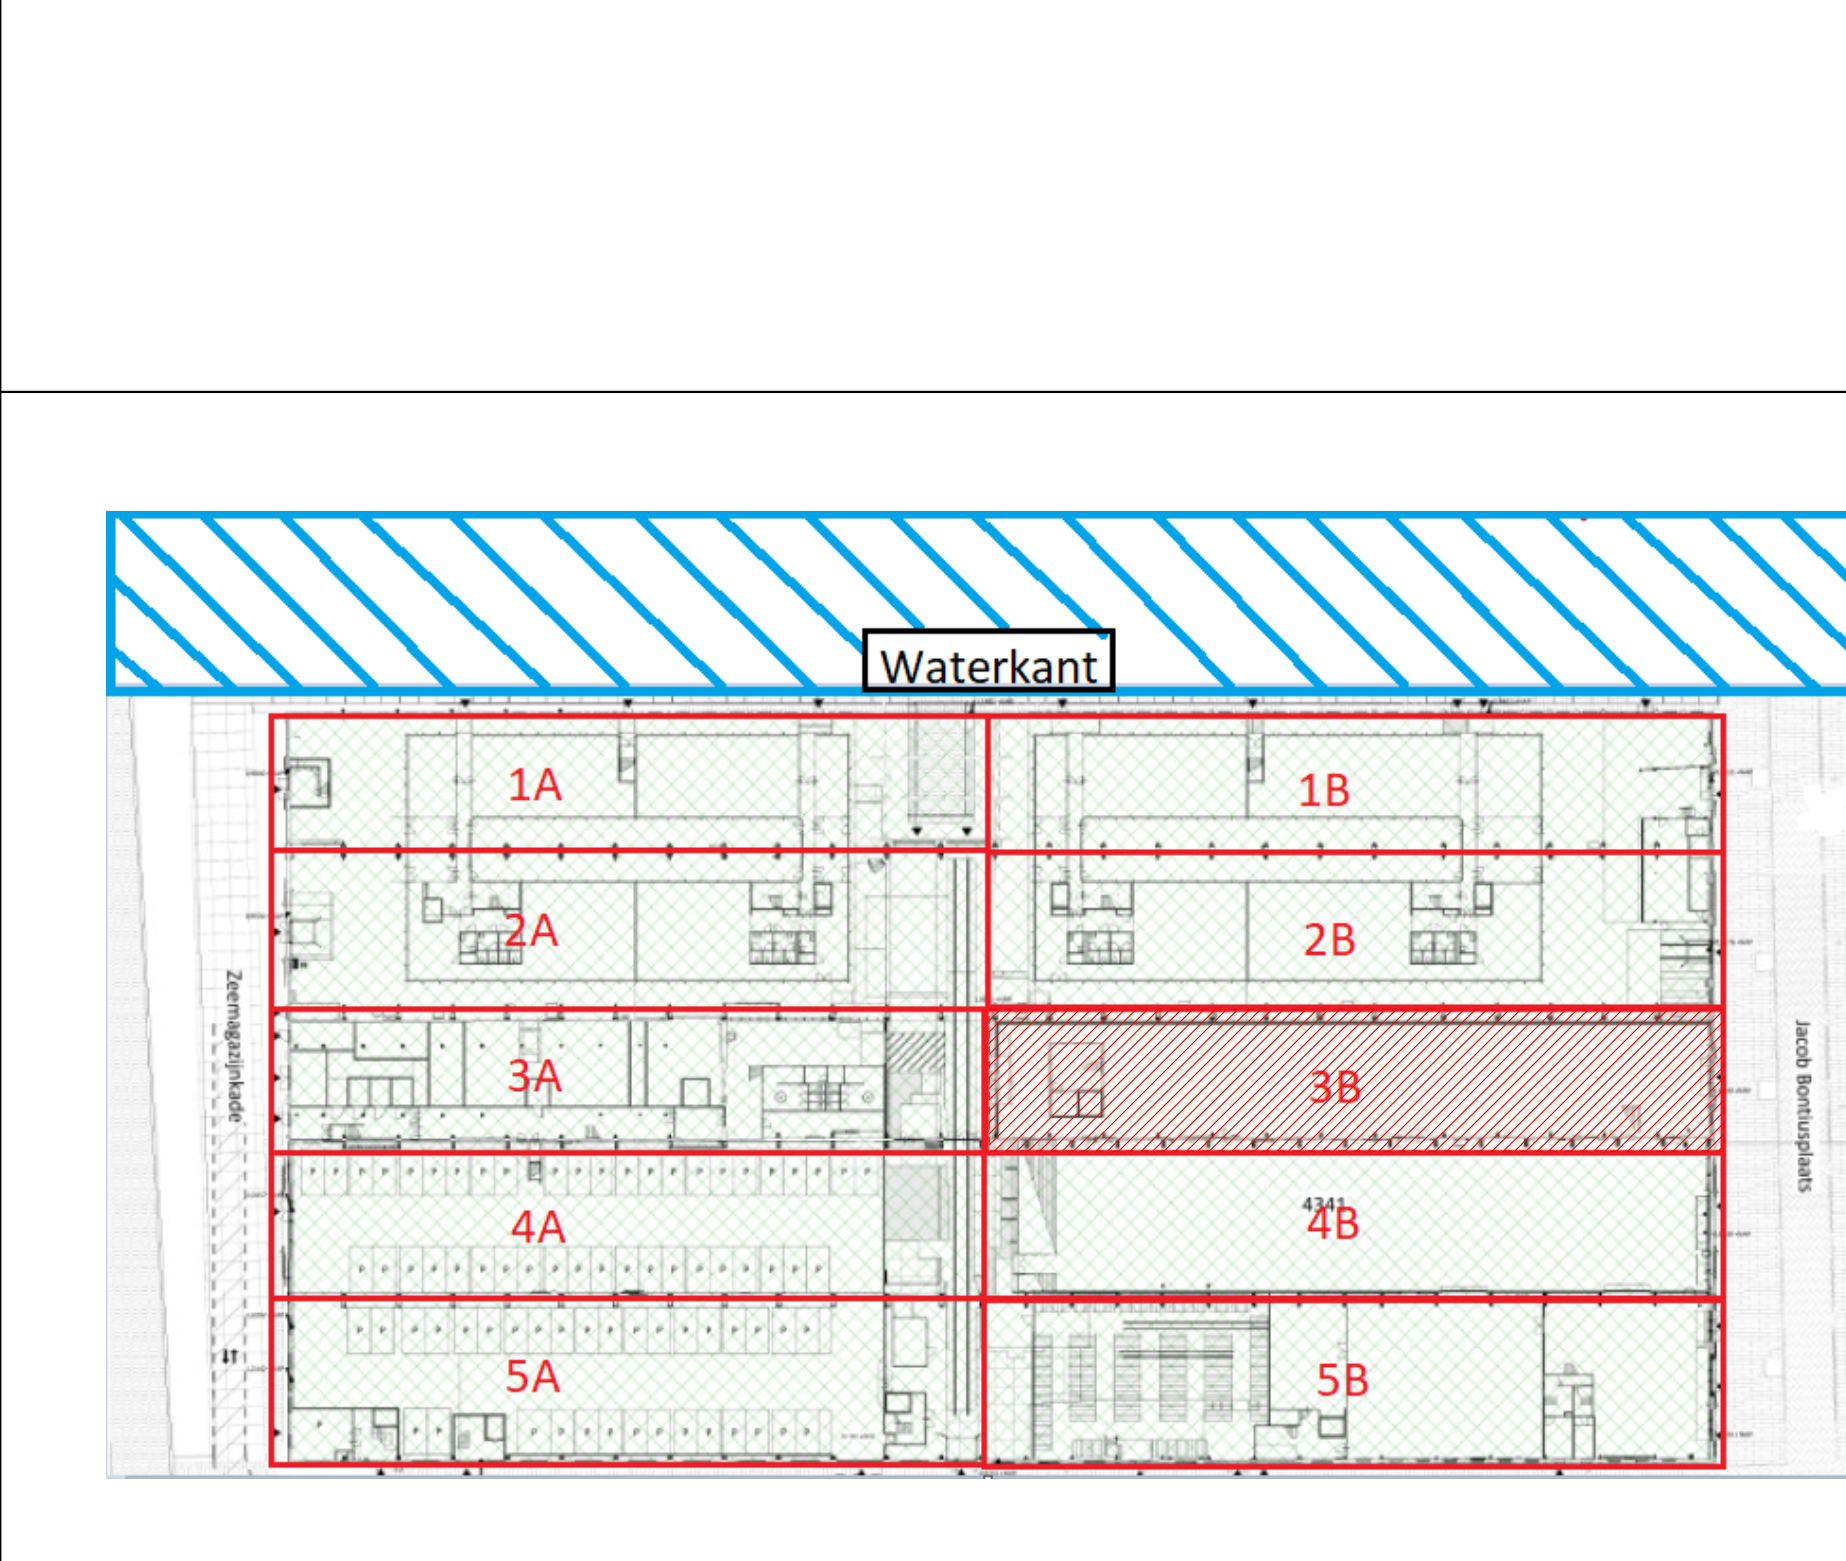
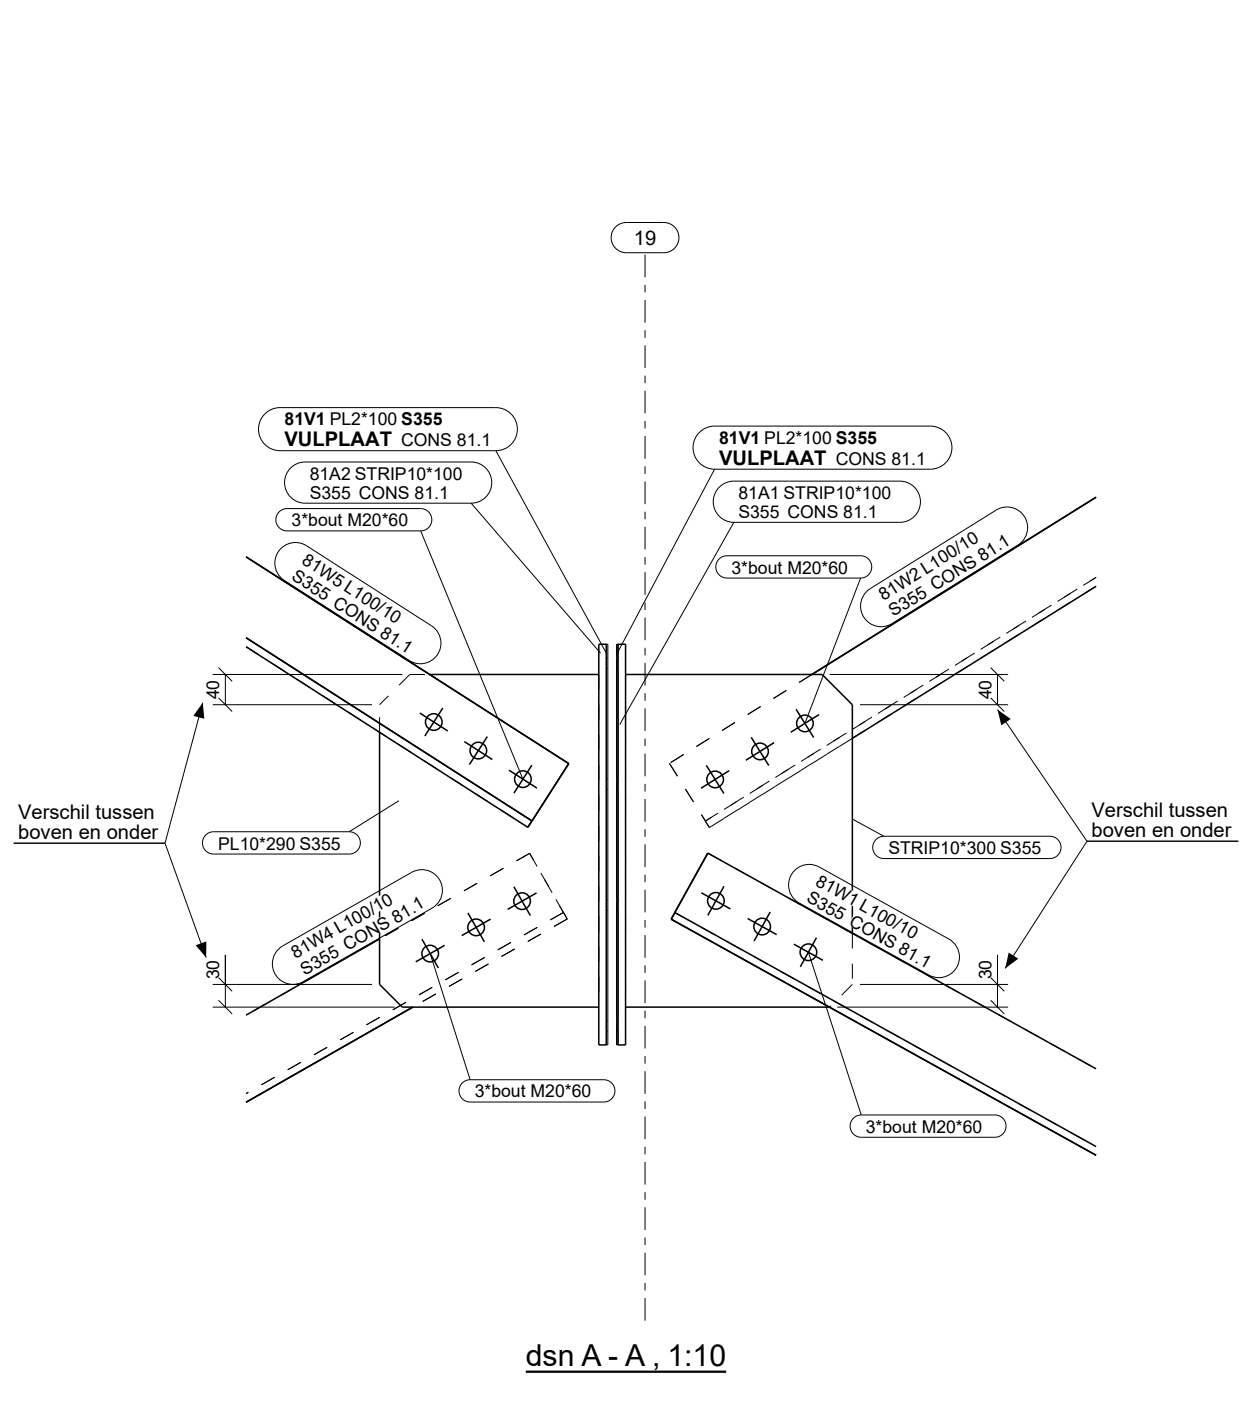
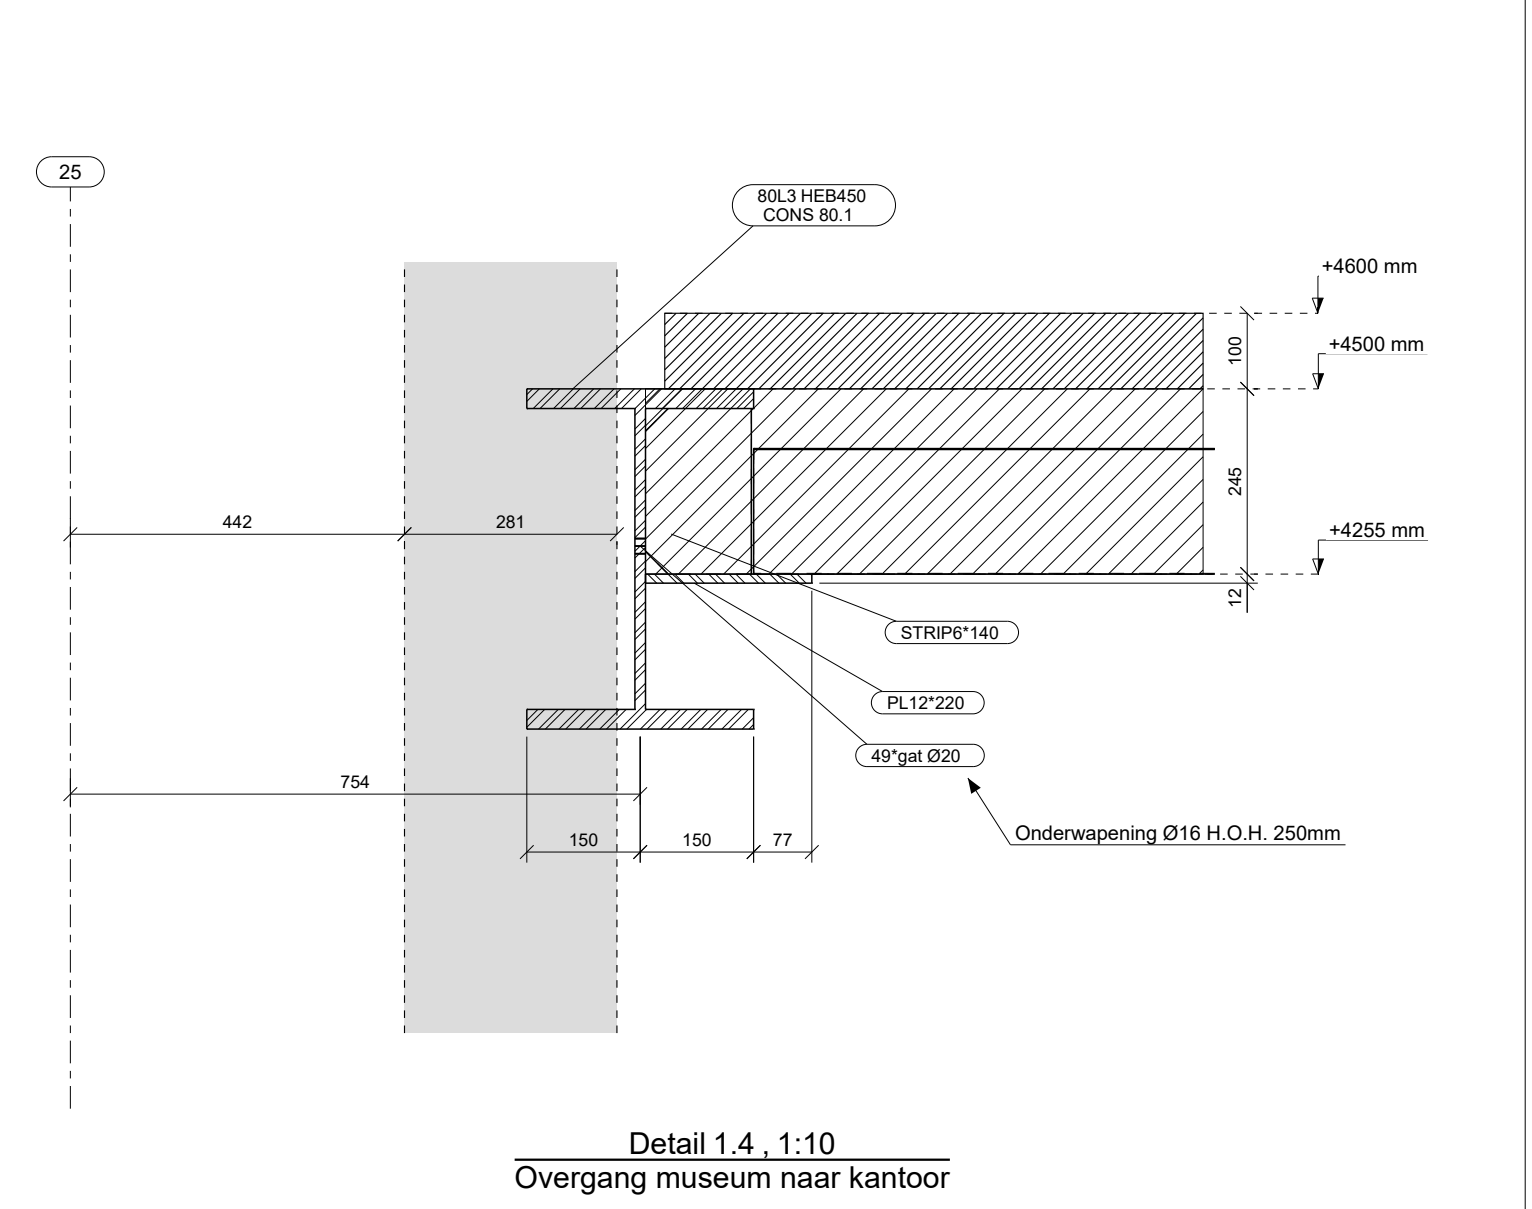
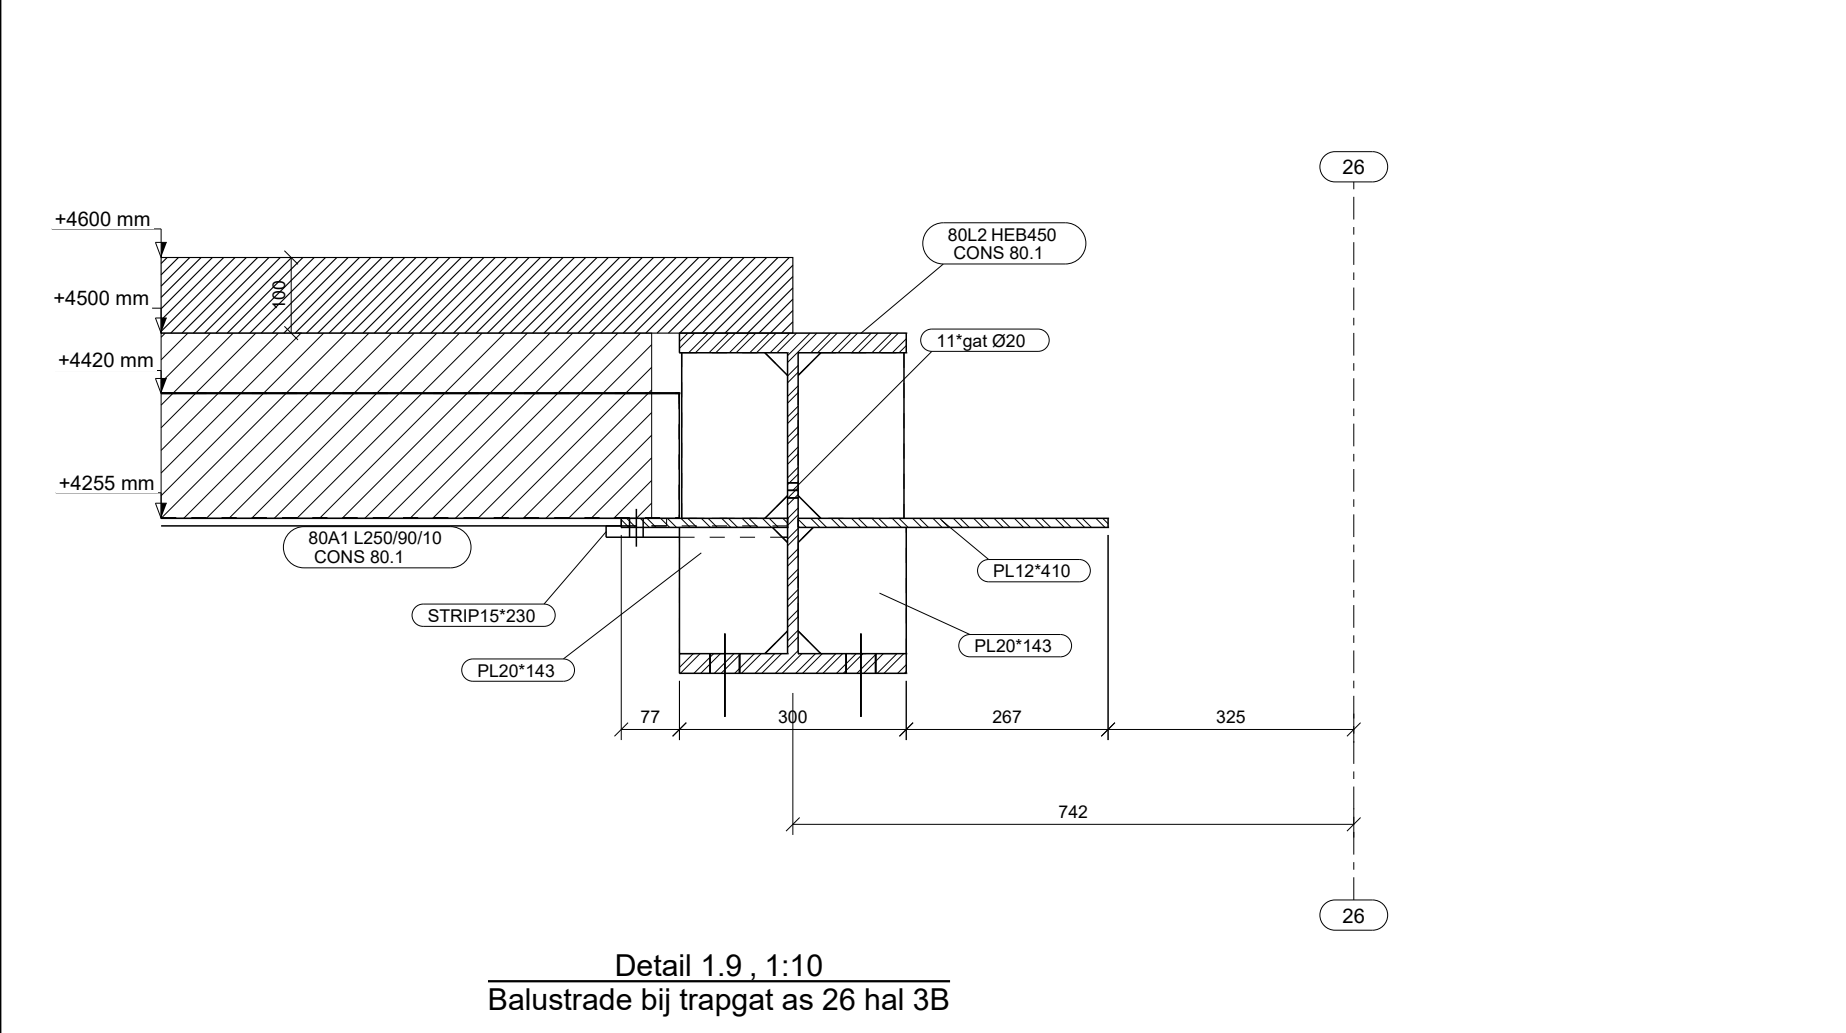
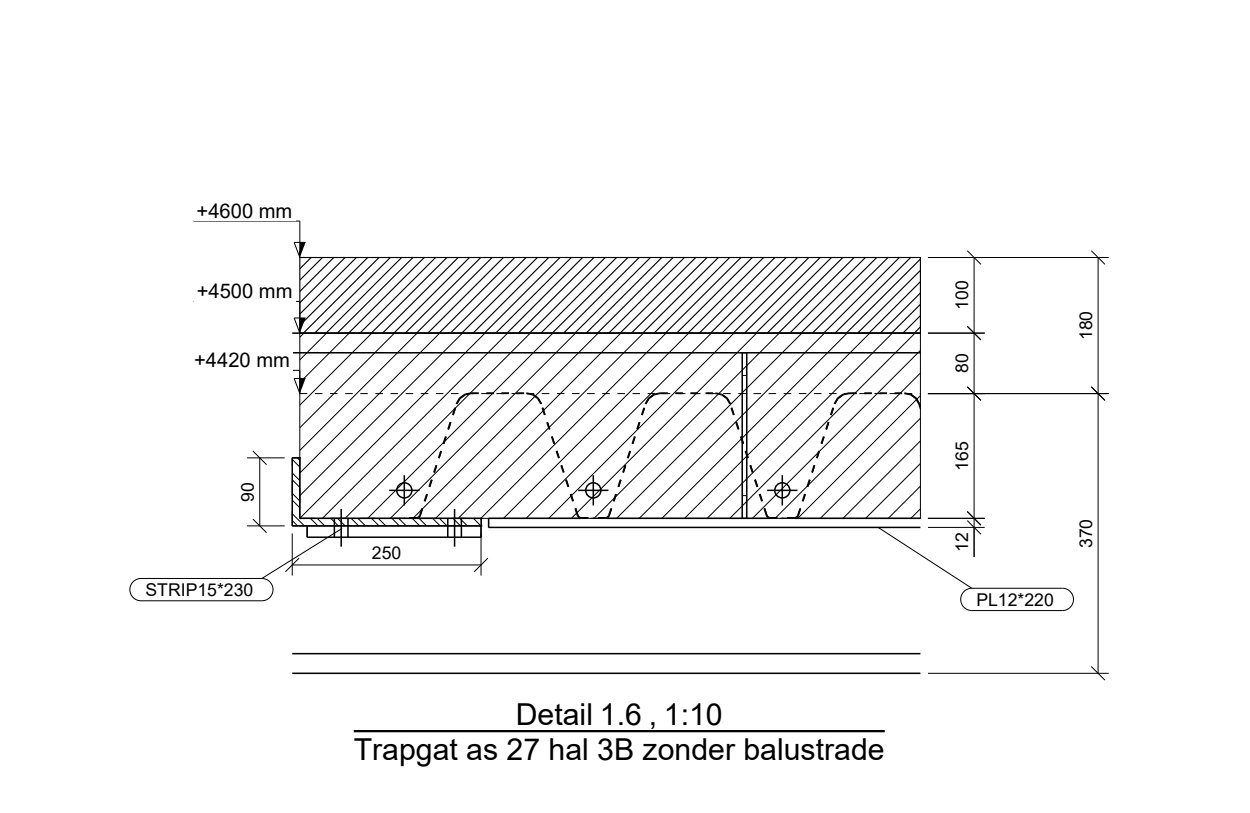
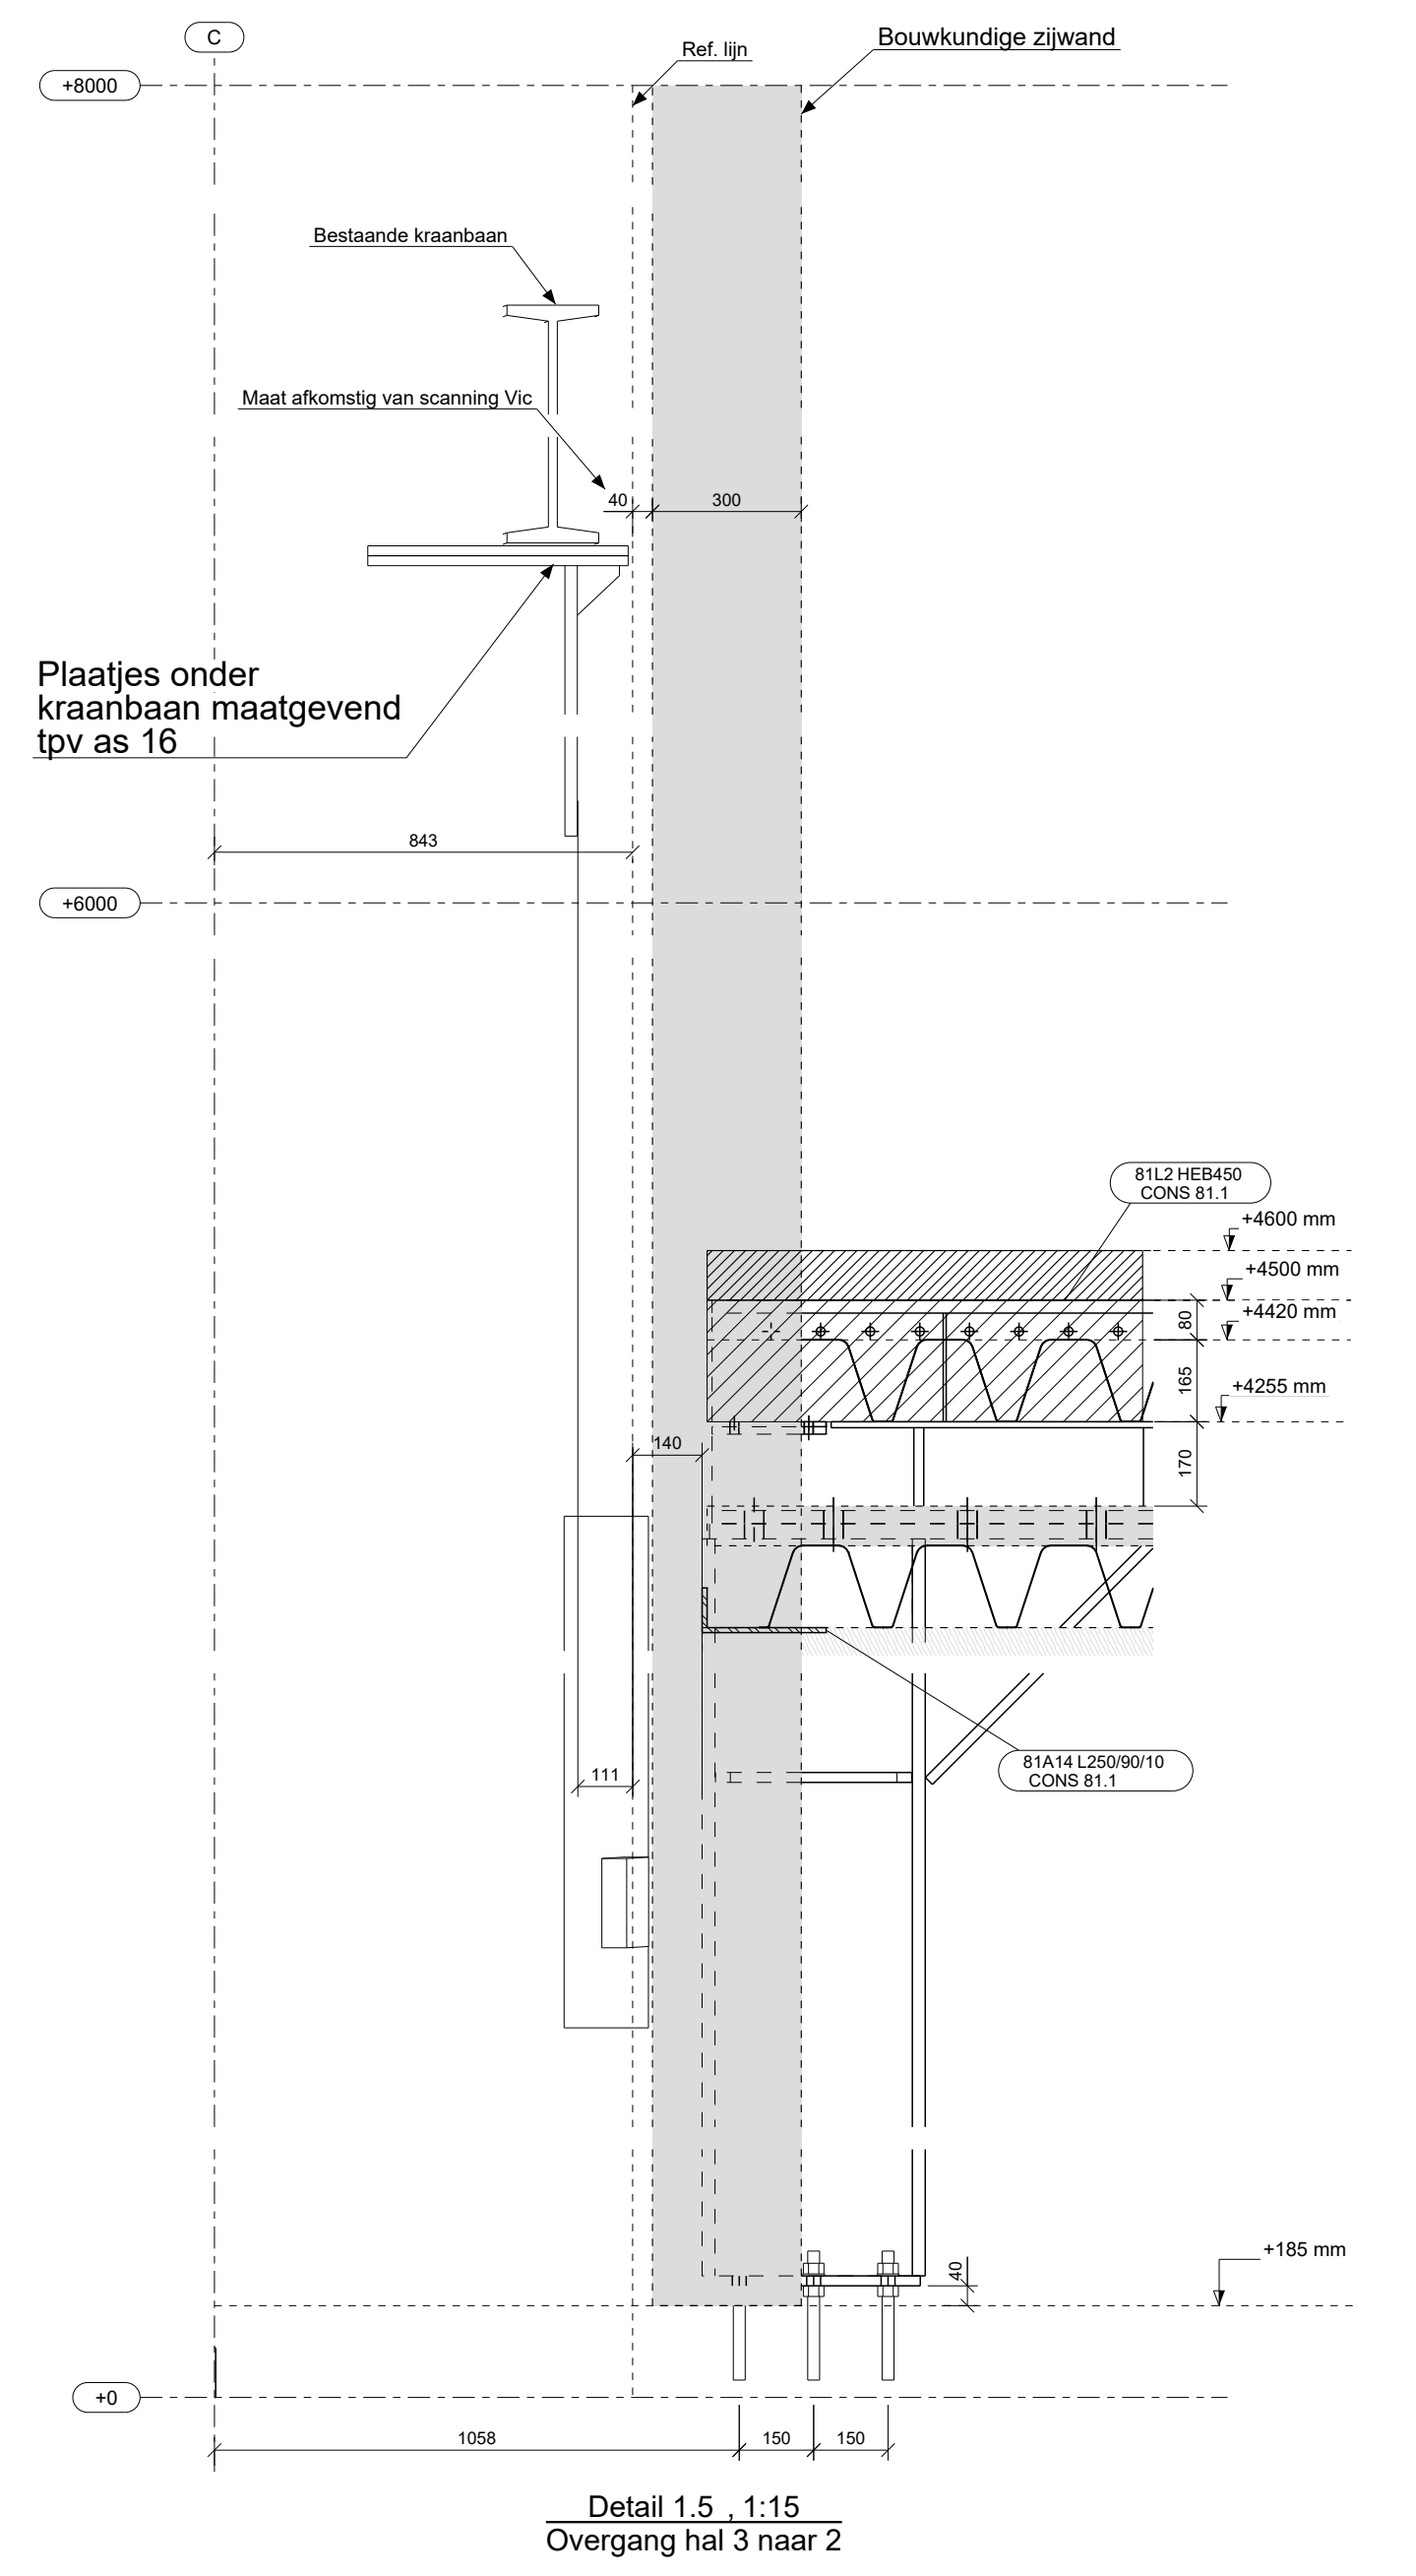
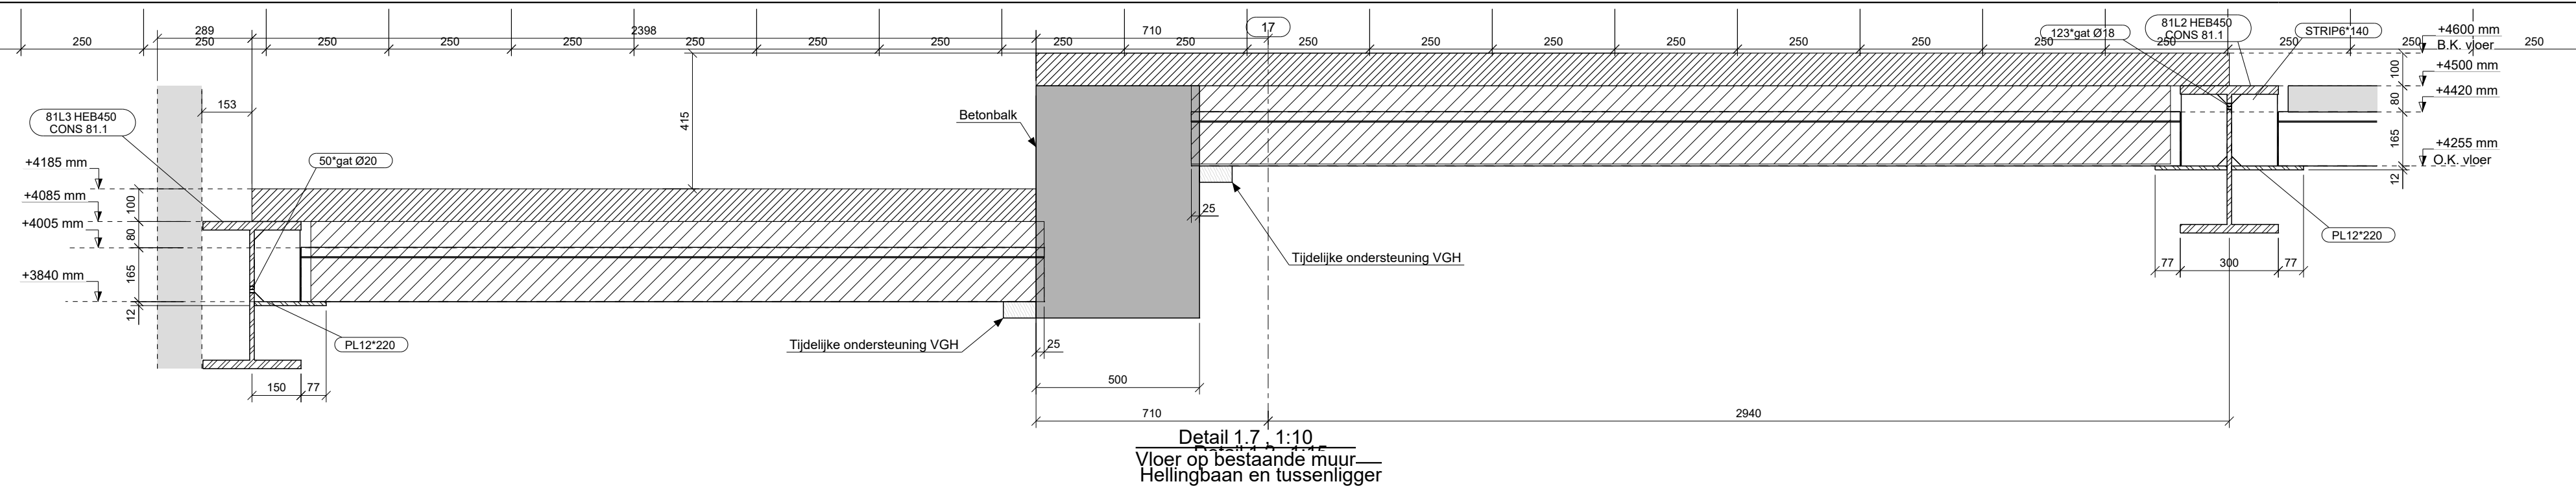
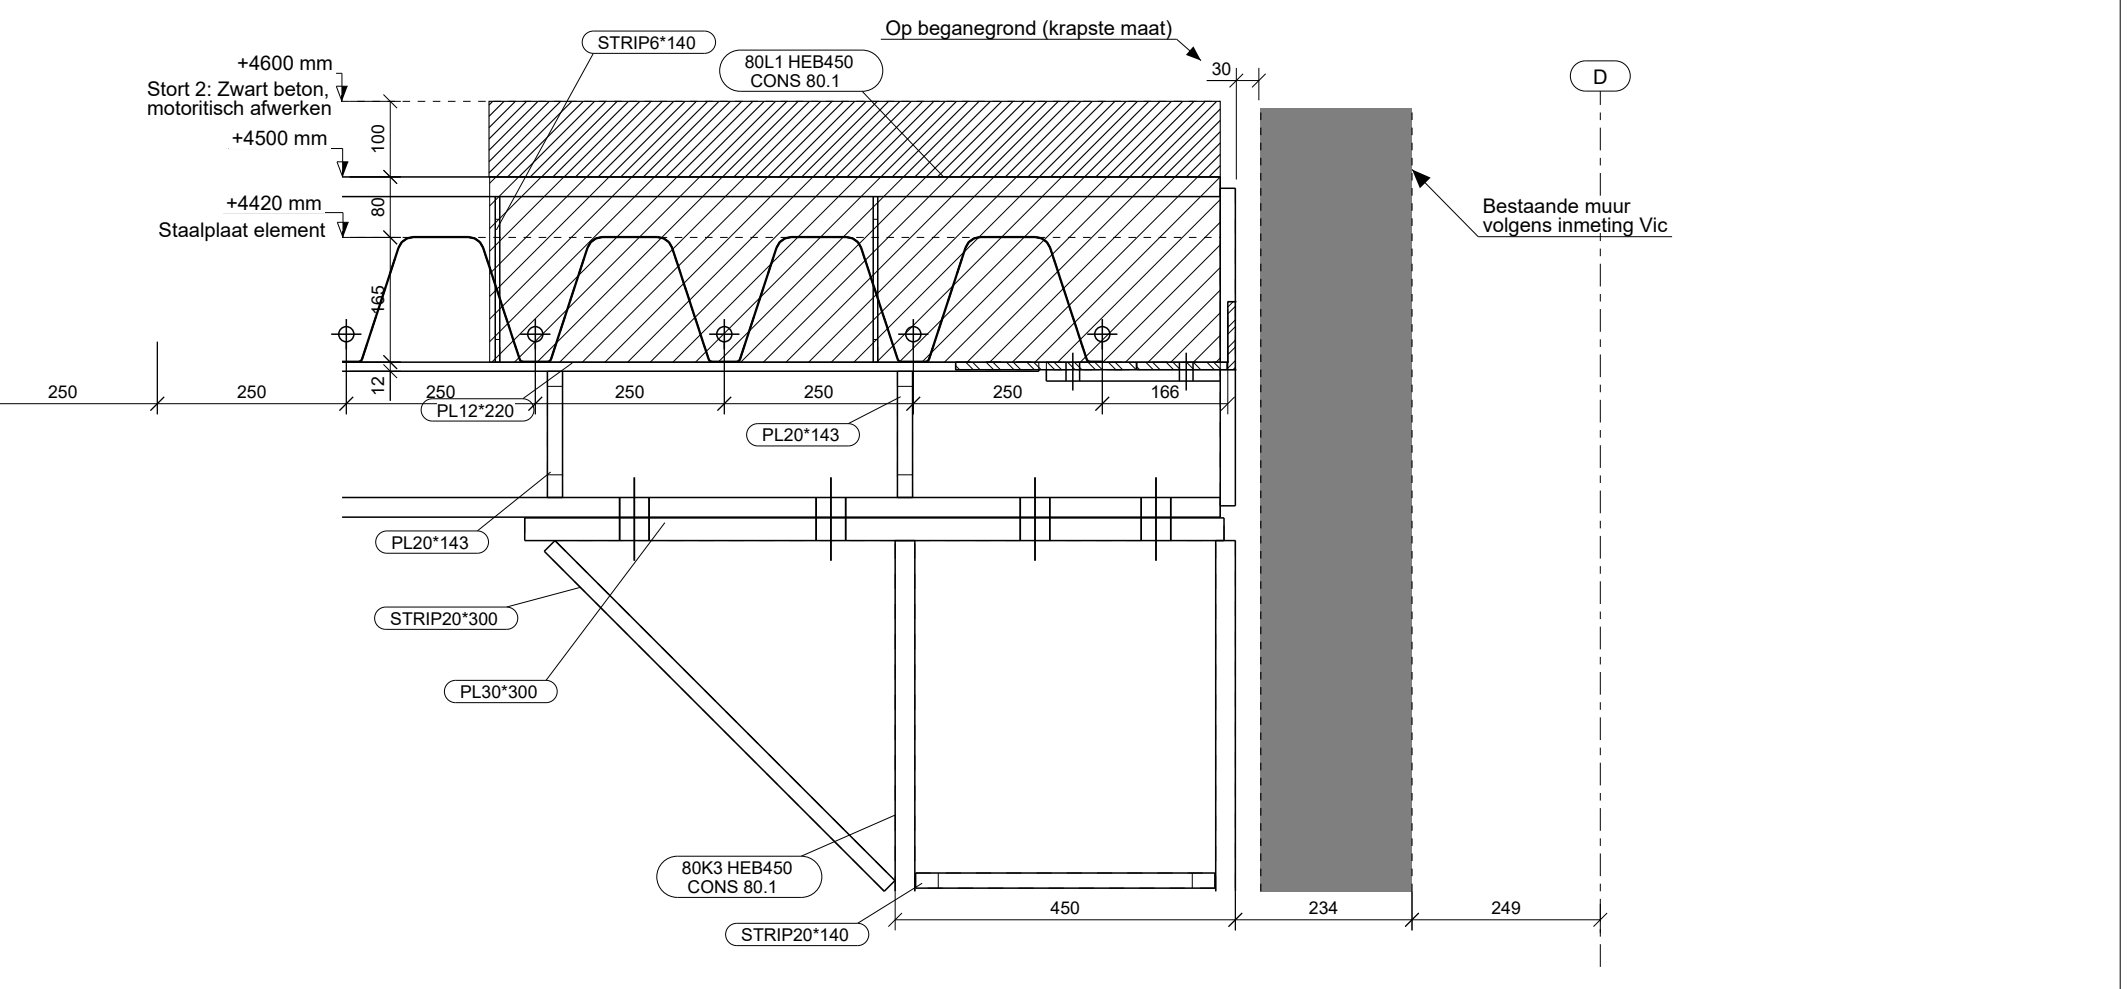


Conservings- & Transportlijst			
Fase naam	Afwerking	Commentaar	Opdrachtfase
CONS 80.1	Monopox FP Primer RAL 7044		2007
ANK 80.9	THVZ	ankers	2007
CONS 81.1	Monopox FP Primer RAL 7044		2007
ANK 81.9	THVZ	ankers	2007

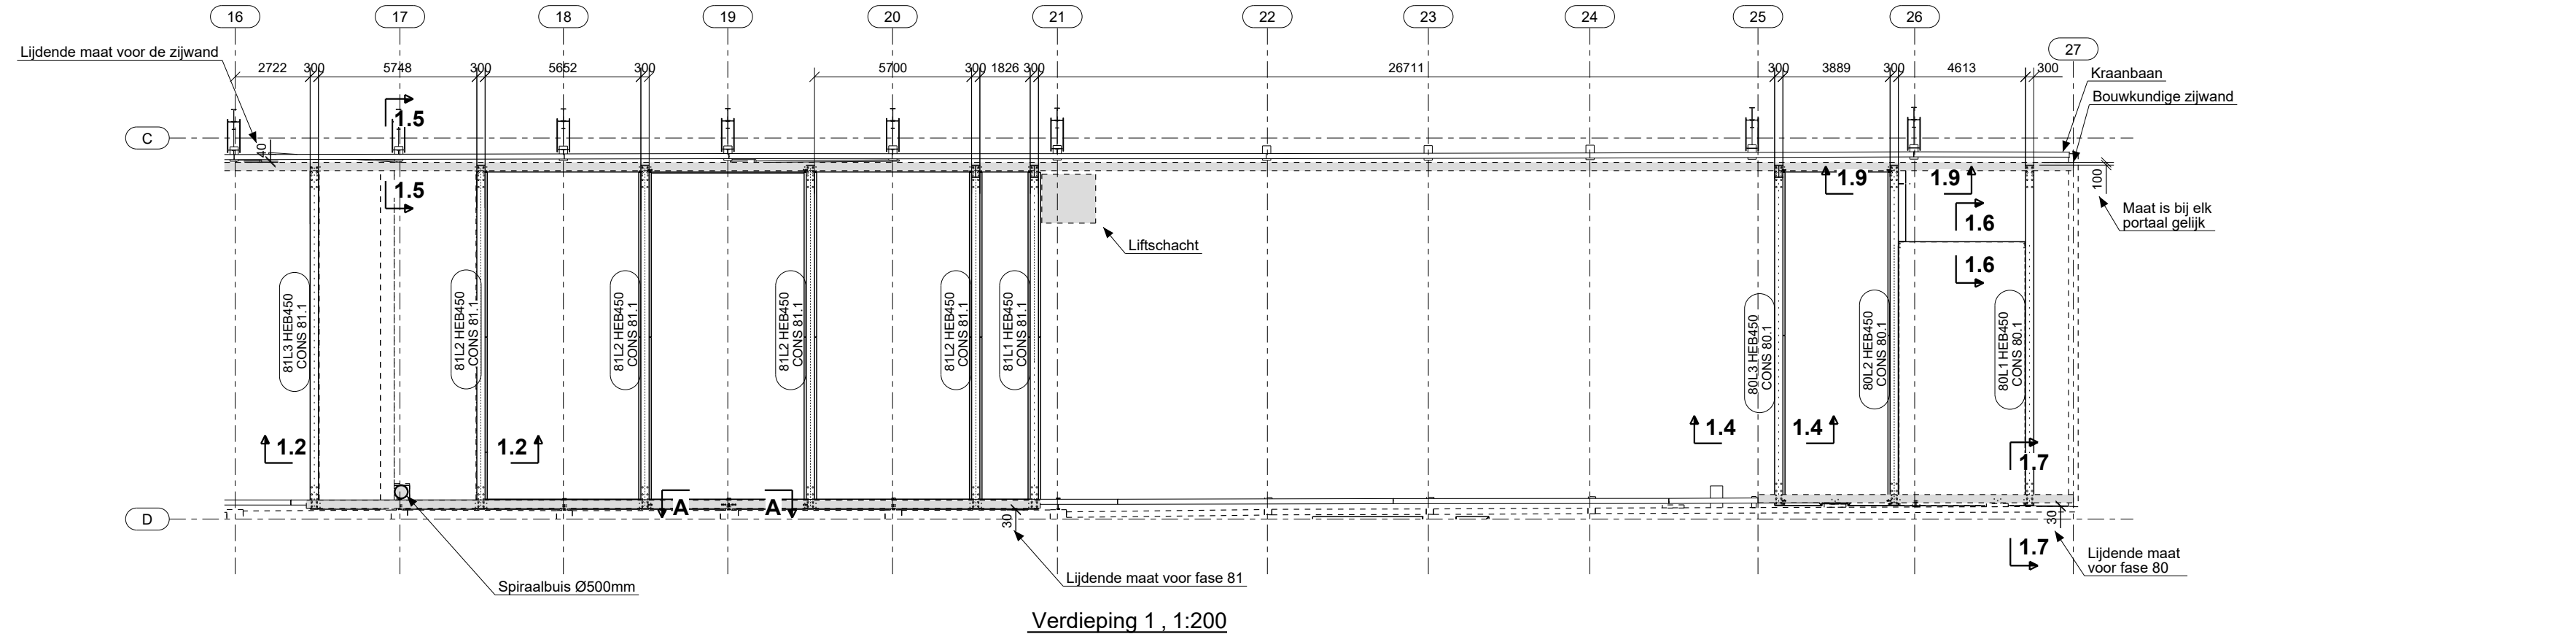

Uitvoeringsklasse: EXC2

# DEFINITIEF

5	-	DEFINITIEF	Gaten tbv stekankers toegevoegd	DAd	23-01-2024
4	-	DEFINITIEF		DAd	19-01-2024
3	-	TER VRIJGAVE	ter vrijgave productie (door opdrachtgever)	DAd	20-12-2023
2	-	TER VRIJGAVE	ter vrijgave productie (door opdrachtgever)	DAd	15-11-2023
1	-	VOORLOPIG		DAd	06-10-2023

Rev. nr. Rev. fase Rev. omschrijving Rev. datum

Opdrachtgever: **Van Gendthallen B.V.**

Hoofdconstructeur: **Sophia Engineering**

Werk: **van Gendthallen**

Adres: **Zeemagazijnkade 3 te Amsterdam**

Onderwerp: **Staaloverzicht hal 3B as 14 t/m 27**

Materiaal: **S355** T.A.V. Bouten: 8.8-THVZ gerold T.A.V. Lassen: zie werkplaatstek. (min. las a = 4) T.A.V.

**VIC OBDAM**

**BOUWEN BEGINT MET STAAL**

T: 0226-453 544 (algemeen) T: 0226-363 690 (bekeramer)

Projectnummer - opdrachtfase: **22271-2007**

Tekening: **G [26]**