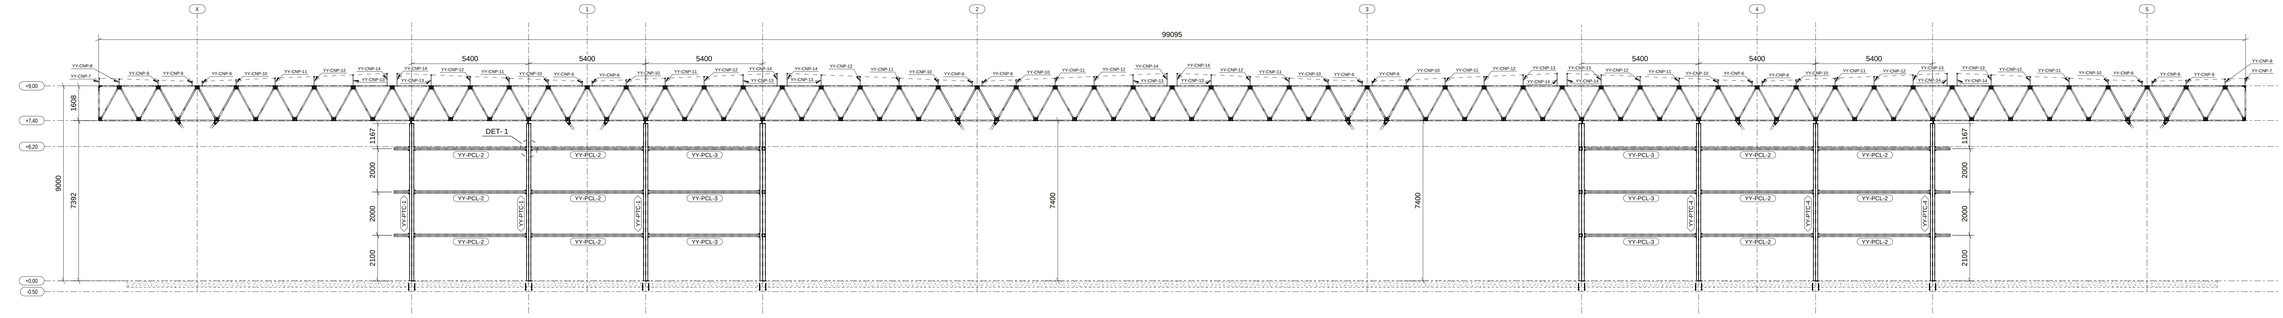

SECCION B - B
ESC. 1:100

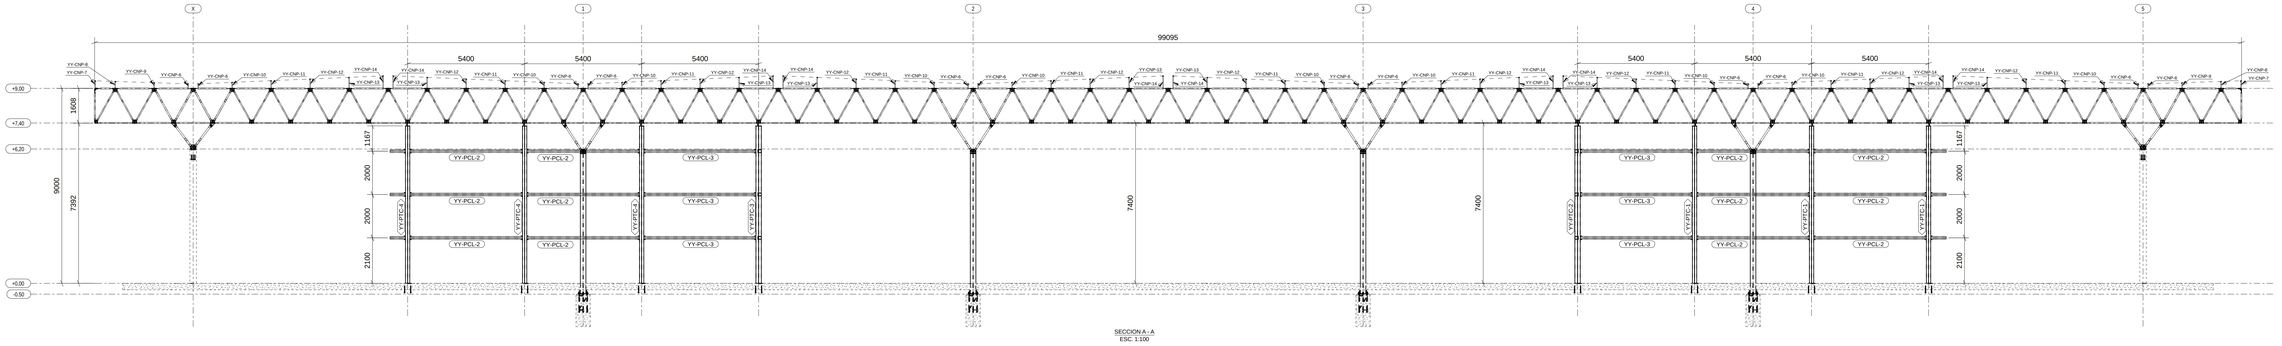

SECCION A - A
ESC. 1:100

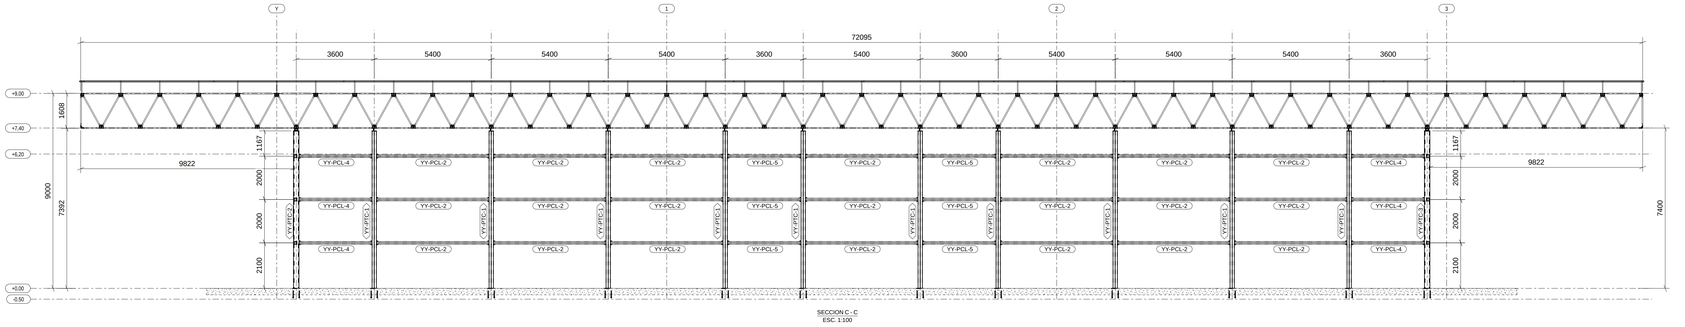

SECCION C - C
ESC. 1:100

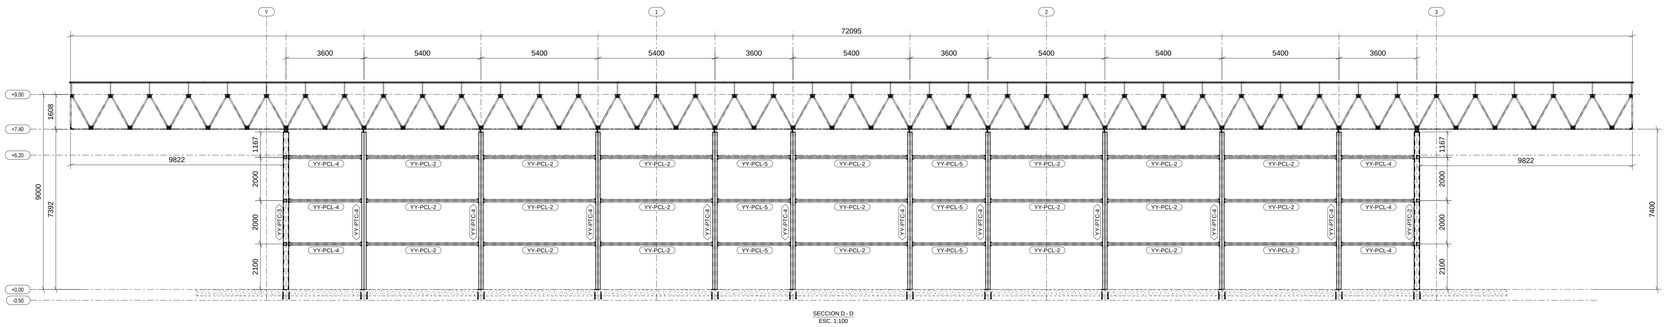

SECCION D - D
ESC. 1:100

DETALLE TIPO 1

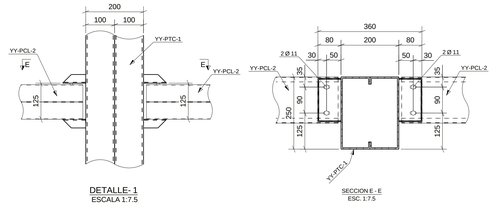

DETALLE- 1
ESCALA 1:7.5

SECCION E - E
ESC. 1:7.5

REV. No.	DESCRIPCION DE REVISION	FECHA:
00	ENVIO A OBRA	14/07/23

NOTA: TODAS LAS MEDIDAS EN mm. NIVELES EN m. SALVO SE INDIQUE LO CONTRARIO

N° DE OBRA	GENERAL/ESMONTAJE/FABRICACION	PROYECTO	N° DE HOJA	REVISION
21708	- M -	YY	- 08 -	00

*DE ACUERDO CON LA LEY, NUESTROS ESTUDIOS Y DIBUJOS SON PROPIEDAD EXCLUSIVA DE LA FIRMA Y NO PUEDEN SER REPRODUCIDOS NI COMUNICADOS A TERCERAS PERSONAS, NI SIQUIERA DESPUES DE SUFRIR MODIFICACIONES, SIN NUESTRA AUTORIZACION.

METALURGICA VERA S.R.L. TECNOLOGIA Y SEGURIDAD

PROYECTO:
ZONA P.-TECHO ENTRADA Y SALIDA

DIRECCION DE PROYECTO:
PRESIDENTE FRANCO

PLANO DE:
ELEVACIONES GENERALES

DISEÑO:	DIBUJO:	FECHA:	N° DE OBRA:
A. CHENA	A. CHENA	12.07.2023	21708