


PLANTA PARA UBIC. DE BARRAS SUPERIORES
ESCALA 1:10

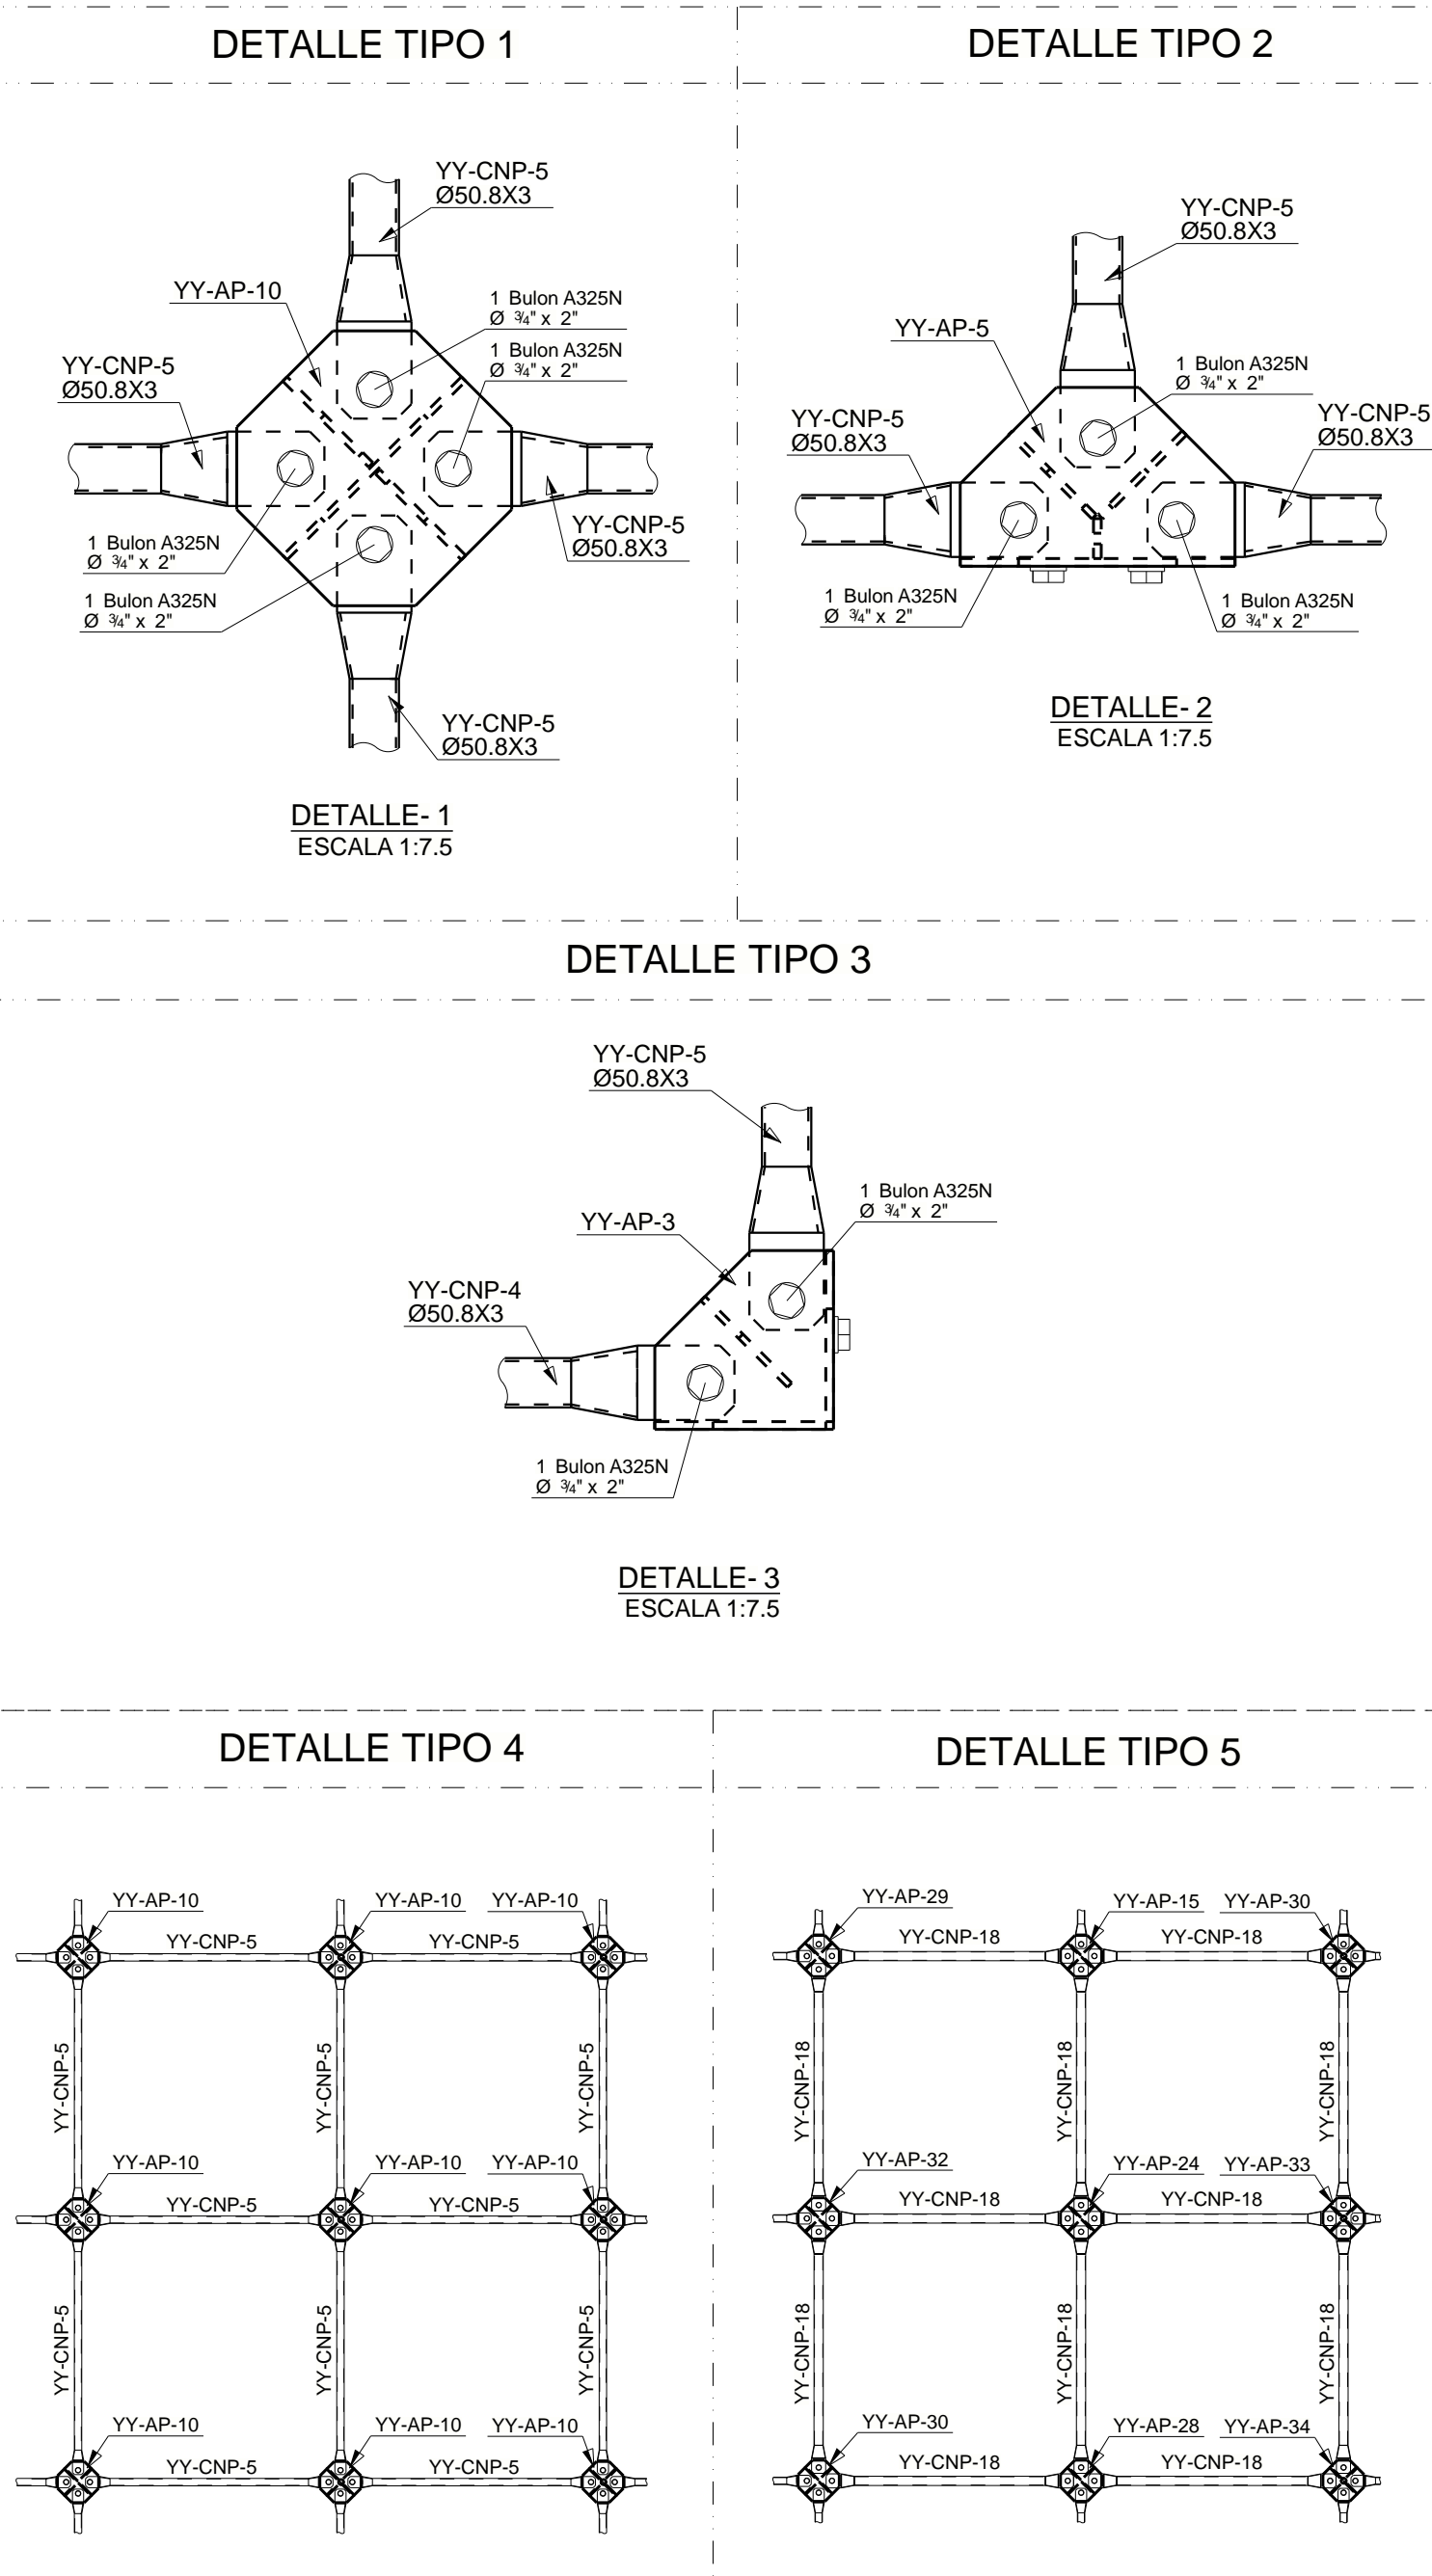

00	ENVIO A OBRA	14/07/23
REV 00	DESCRIPCION DE REVISION	FECHA
NOTA: TODAS LAS MEDIDAS EN mm. NIVELES EN m. SALVO SE INDIQUE LO CONTRARIO		
21708 - M - YY - 05 - 00		
DE ACUERDO CON LA LEY, NUESTROS ESTUDIOS Y DIBUJOS SON PROPIEDAD EXCLUSIVA DE LA FIRMA Y NO PUEDEN SER REPRODUCIDOS NI COMERCIALIZADOS SIN EL CONSENTIMIENTO DE METALURGICA VERA S.R.L.		
PROYECTO: ZONA P.-TECHO ENTRADA Y SALIDA		
DIRECCION DE PROYECTO: PRESIDENTE FRANCO		
PLANO DE: PLANTA PARA UBICACION DE BARRAS SUPER***		
DISEÑO: A. CHENA	DIBUJO: A. CHENA	FECHA: 11.07.2023
		N° DE OBRA: 21708