

Stelregel strak op hoogste punt vloer zetten




M.frame
staalframebouw.

Eemslandweg 100A
7894 AG Zwartemeer
0591 745 148



Woonstaete Brummen

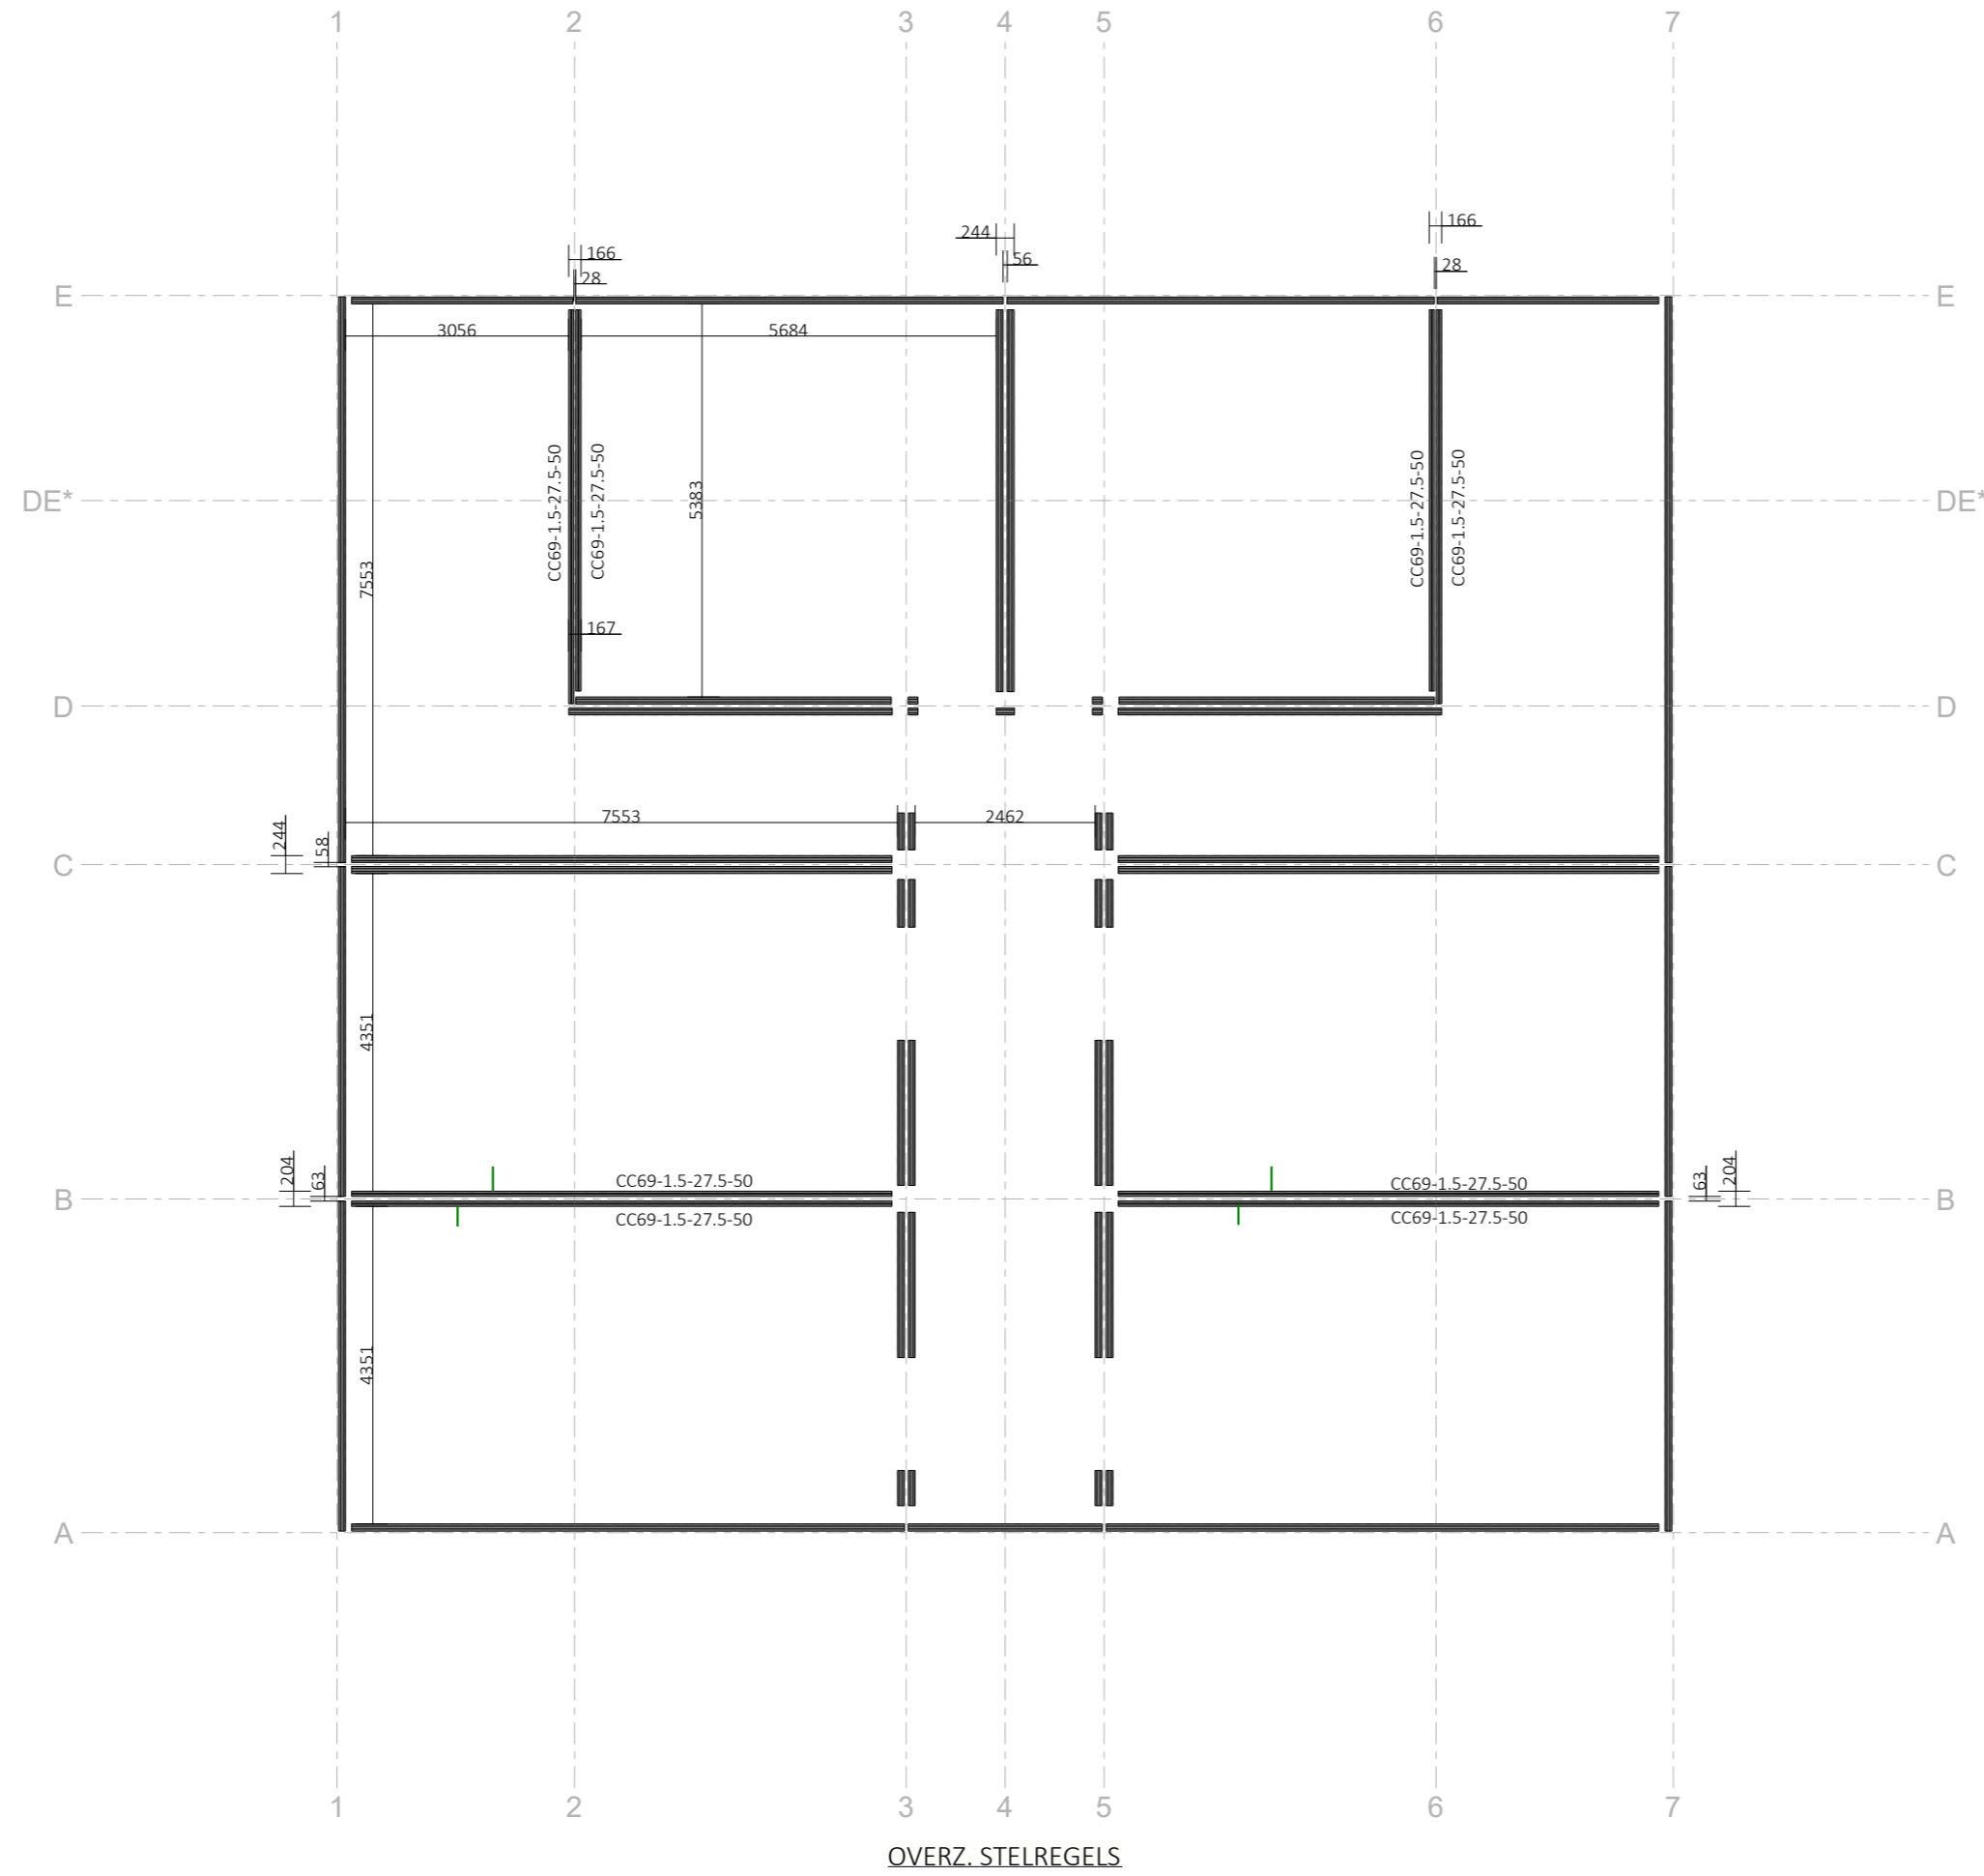

projectnummer: D21102

revisie nr.	omschrijving	datum


schaal 1:100
tekenaar J.M.B.
formaat 420 x 594

OVERZ. STELREGELS

VOORLOPIG

25/04/2024

Woonstaete Brummen

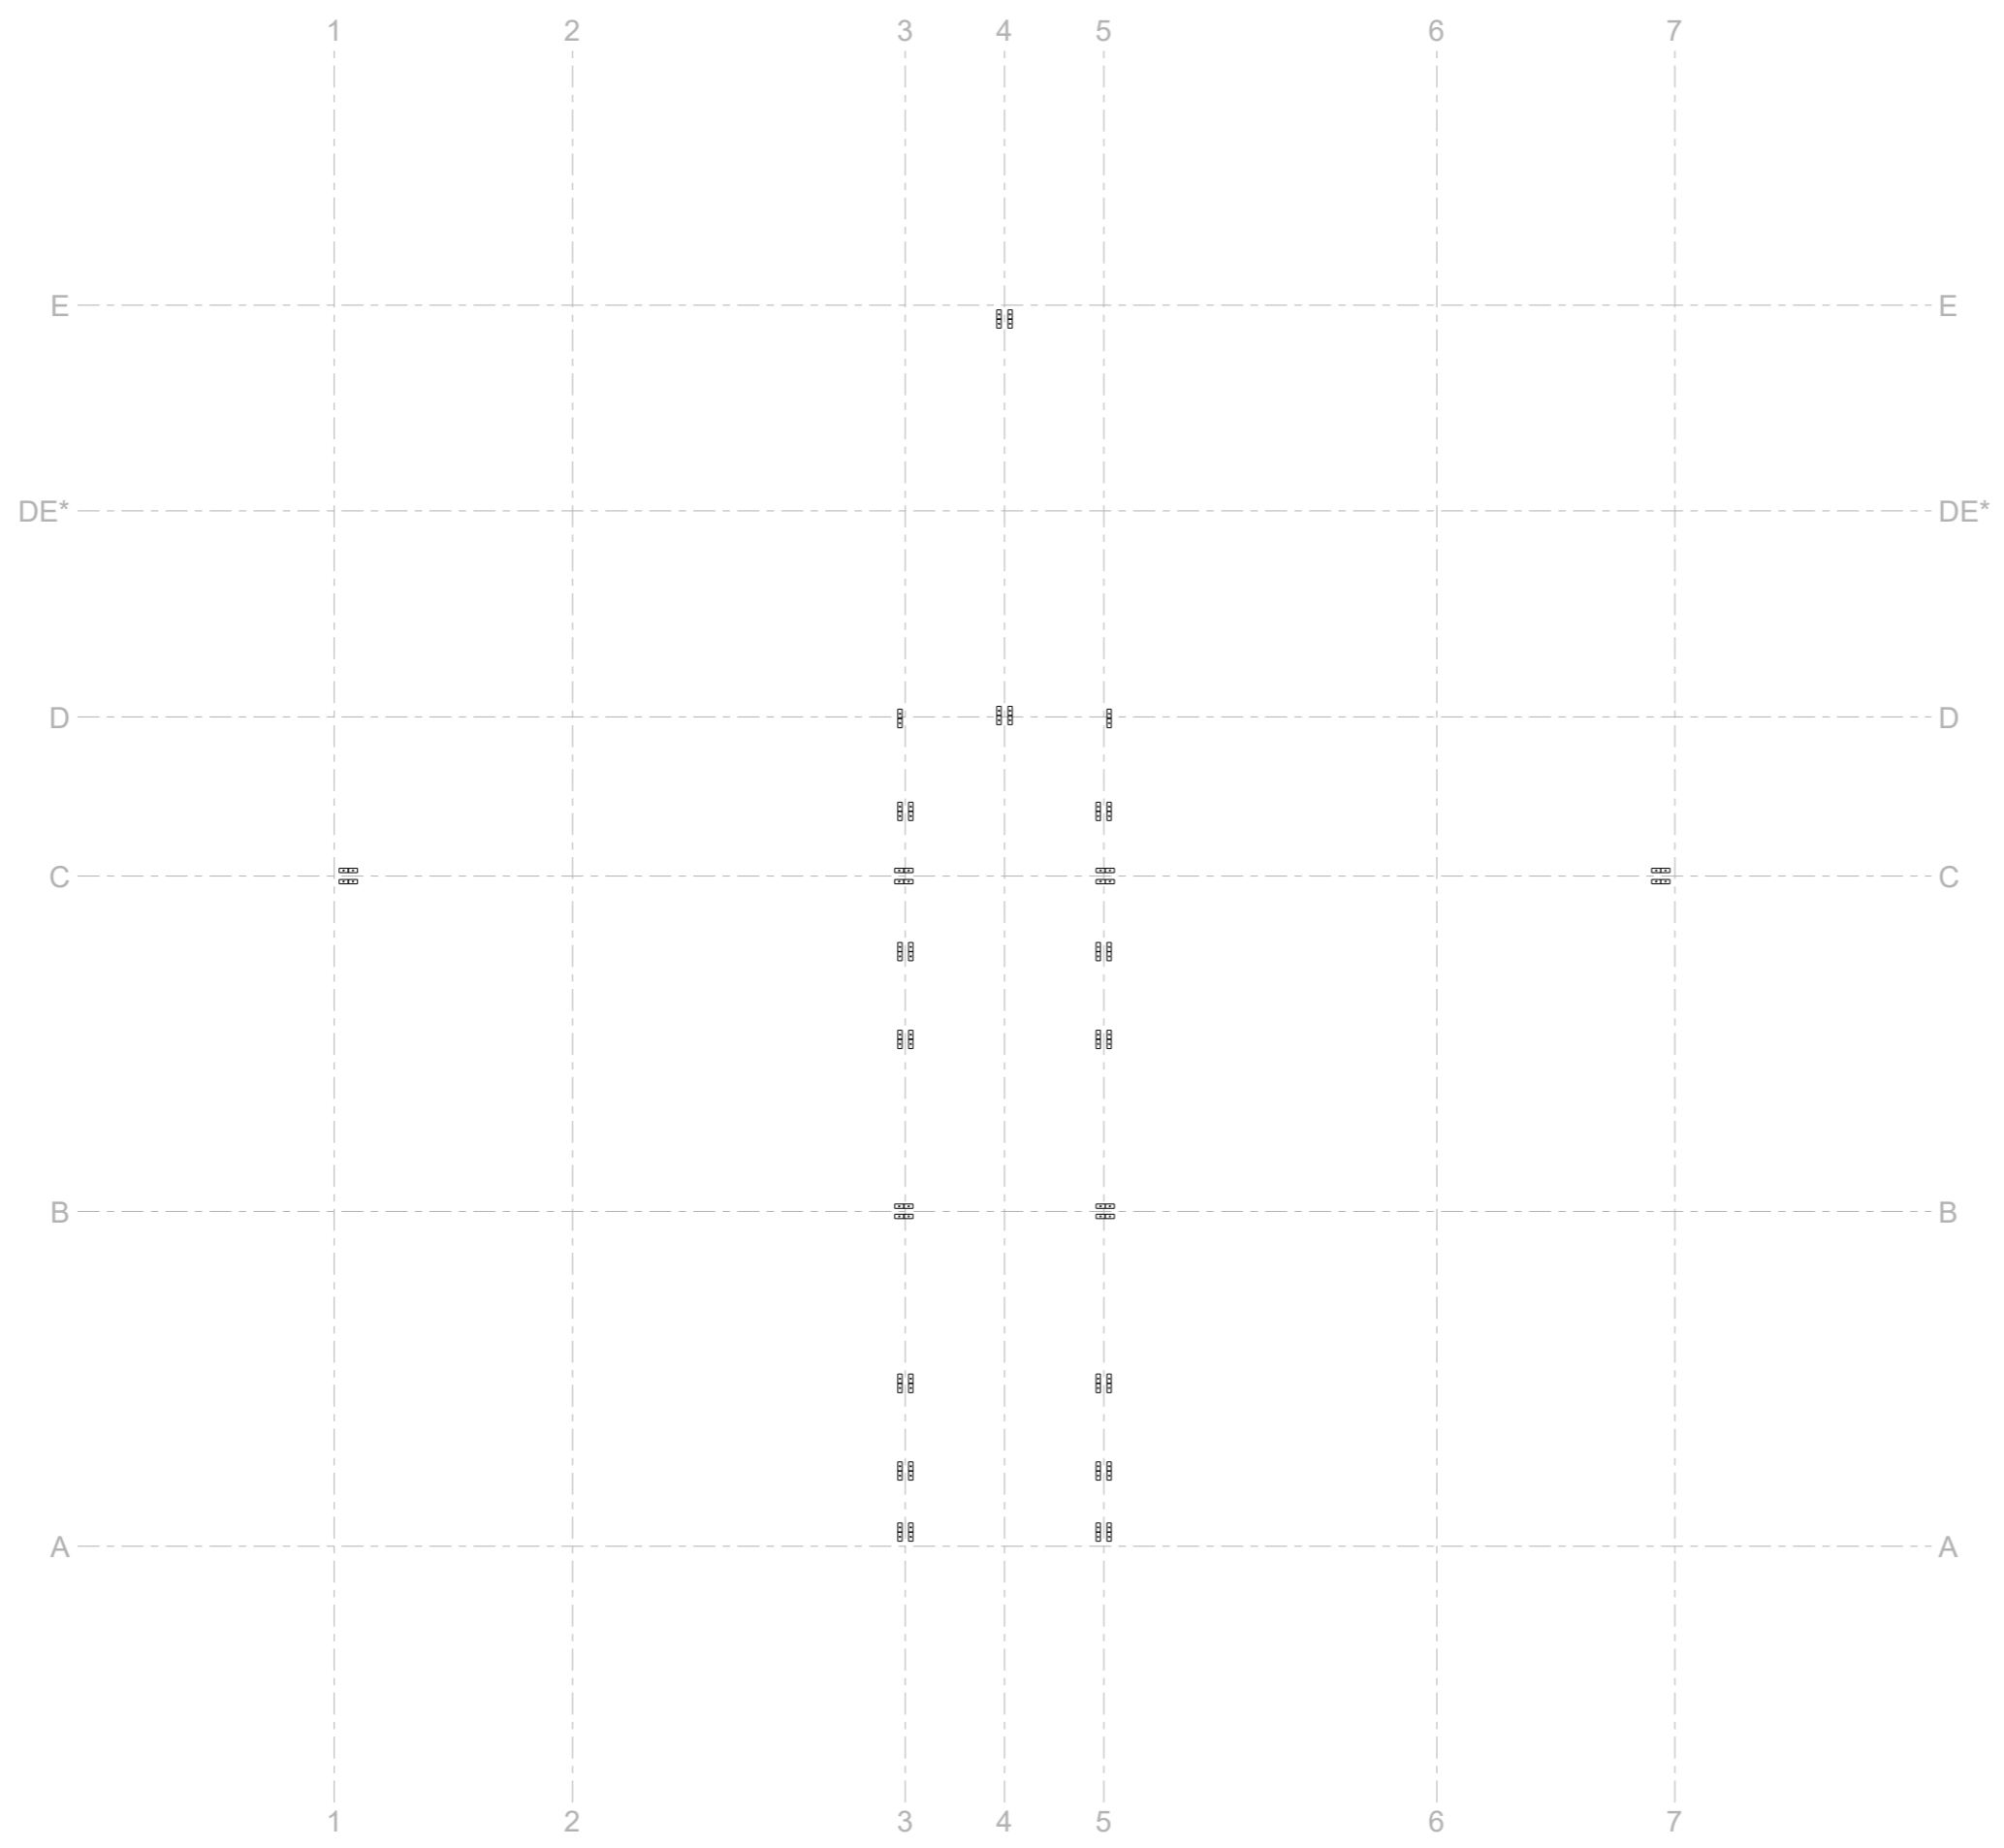

OVERZ. T-ANKERS

projectnummer: D21102

revisie nr.	omschrijving	datum

schaal 1:100
 tekenaar J.M.B.
 formaat 420 x 594

OVERZ. T-ANKERS

VOORLOPIG

05/12/2023

Montagevolgorde is verdeeld in 3 stappen:

- 1: binnenwanden appartementen
- 2: binnenwanden hal
- 3: buitenwanden




M.frame
staalframebouw.

Eemslandweg 100A
7894 AG Zwartemeer
0591 745 148



Woonstaete Brummen

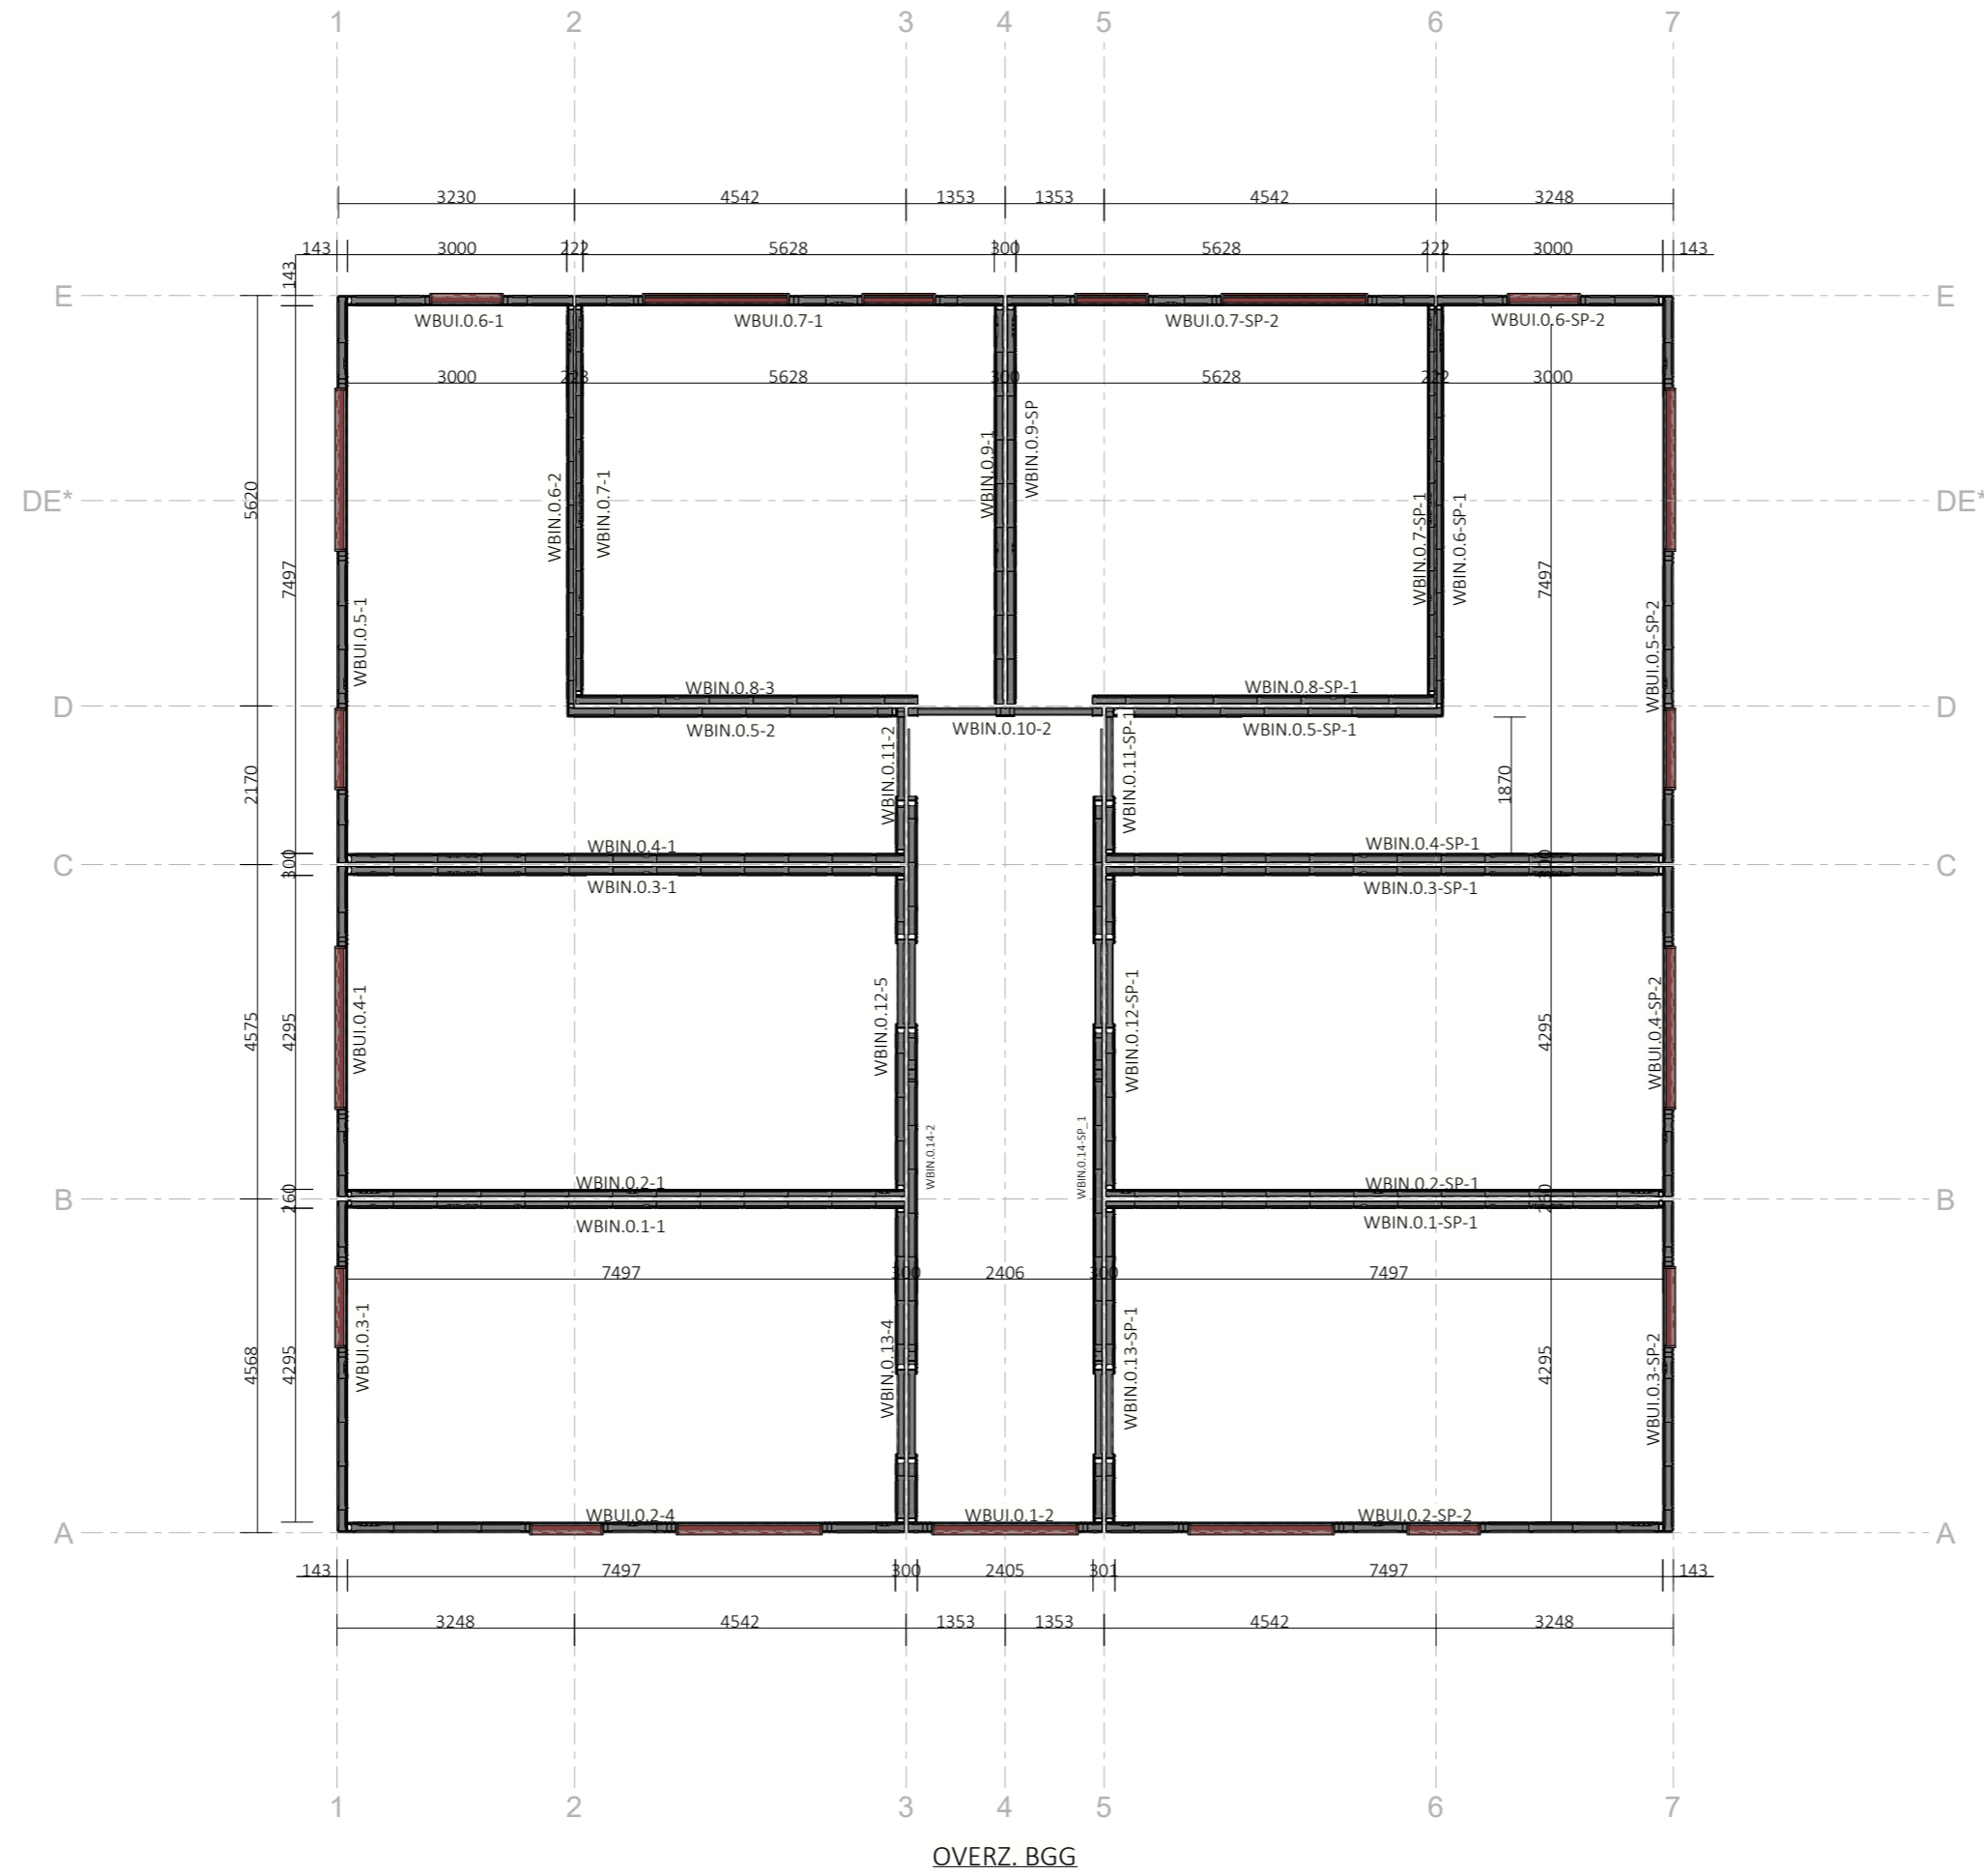

OVERZ. BGG

projectnummer: D21102

revisie nr.	omschrijving	datum

schaal 1:100
tekenaar J.M.B.
formaat 420 x 594

OVERZ. BGG

VOORLOPIG

16/02/2024

Vloeren in gelijke speling rondom verdelen. max 13mm tussen Z-profiel en 1e laag gips wanden





M.frame
staalframebouw.

Emslandweg 100A
7894 AG Zwartemeer
0591 745 148




Woonstaete Brummen

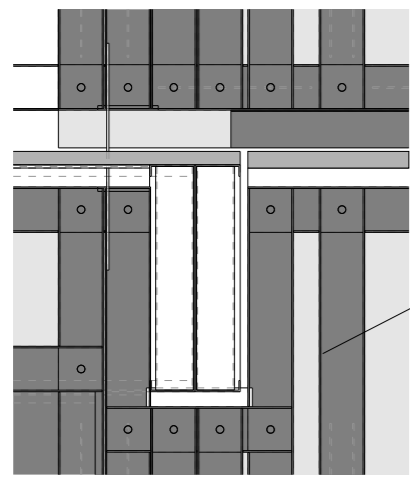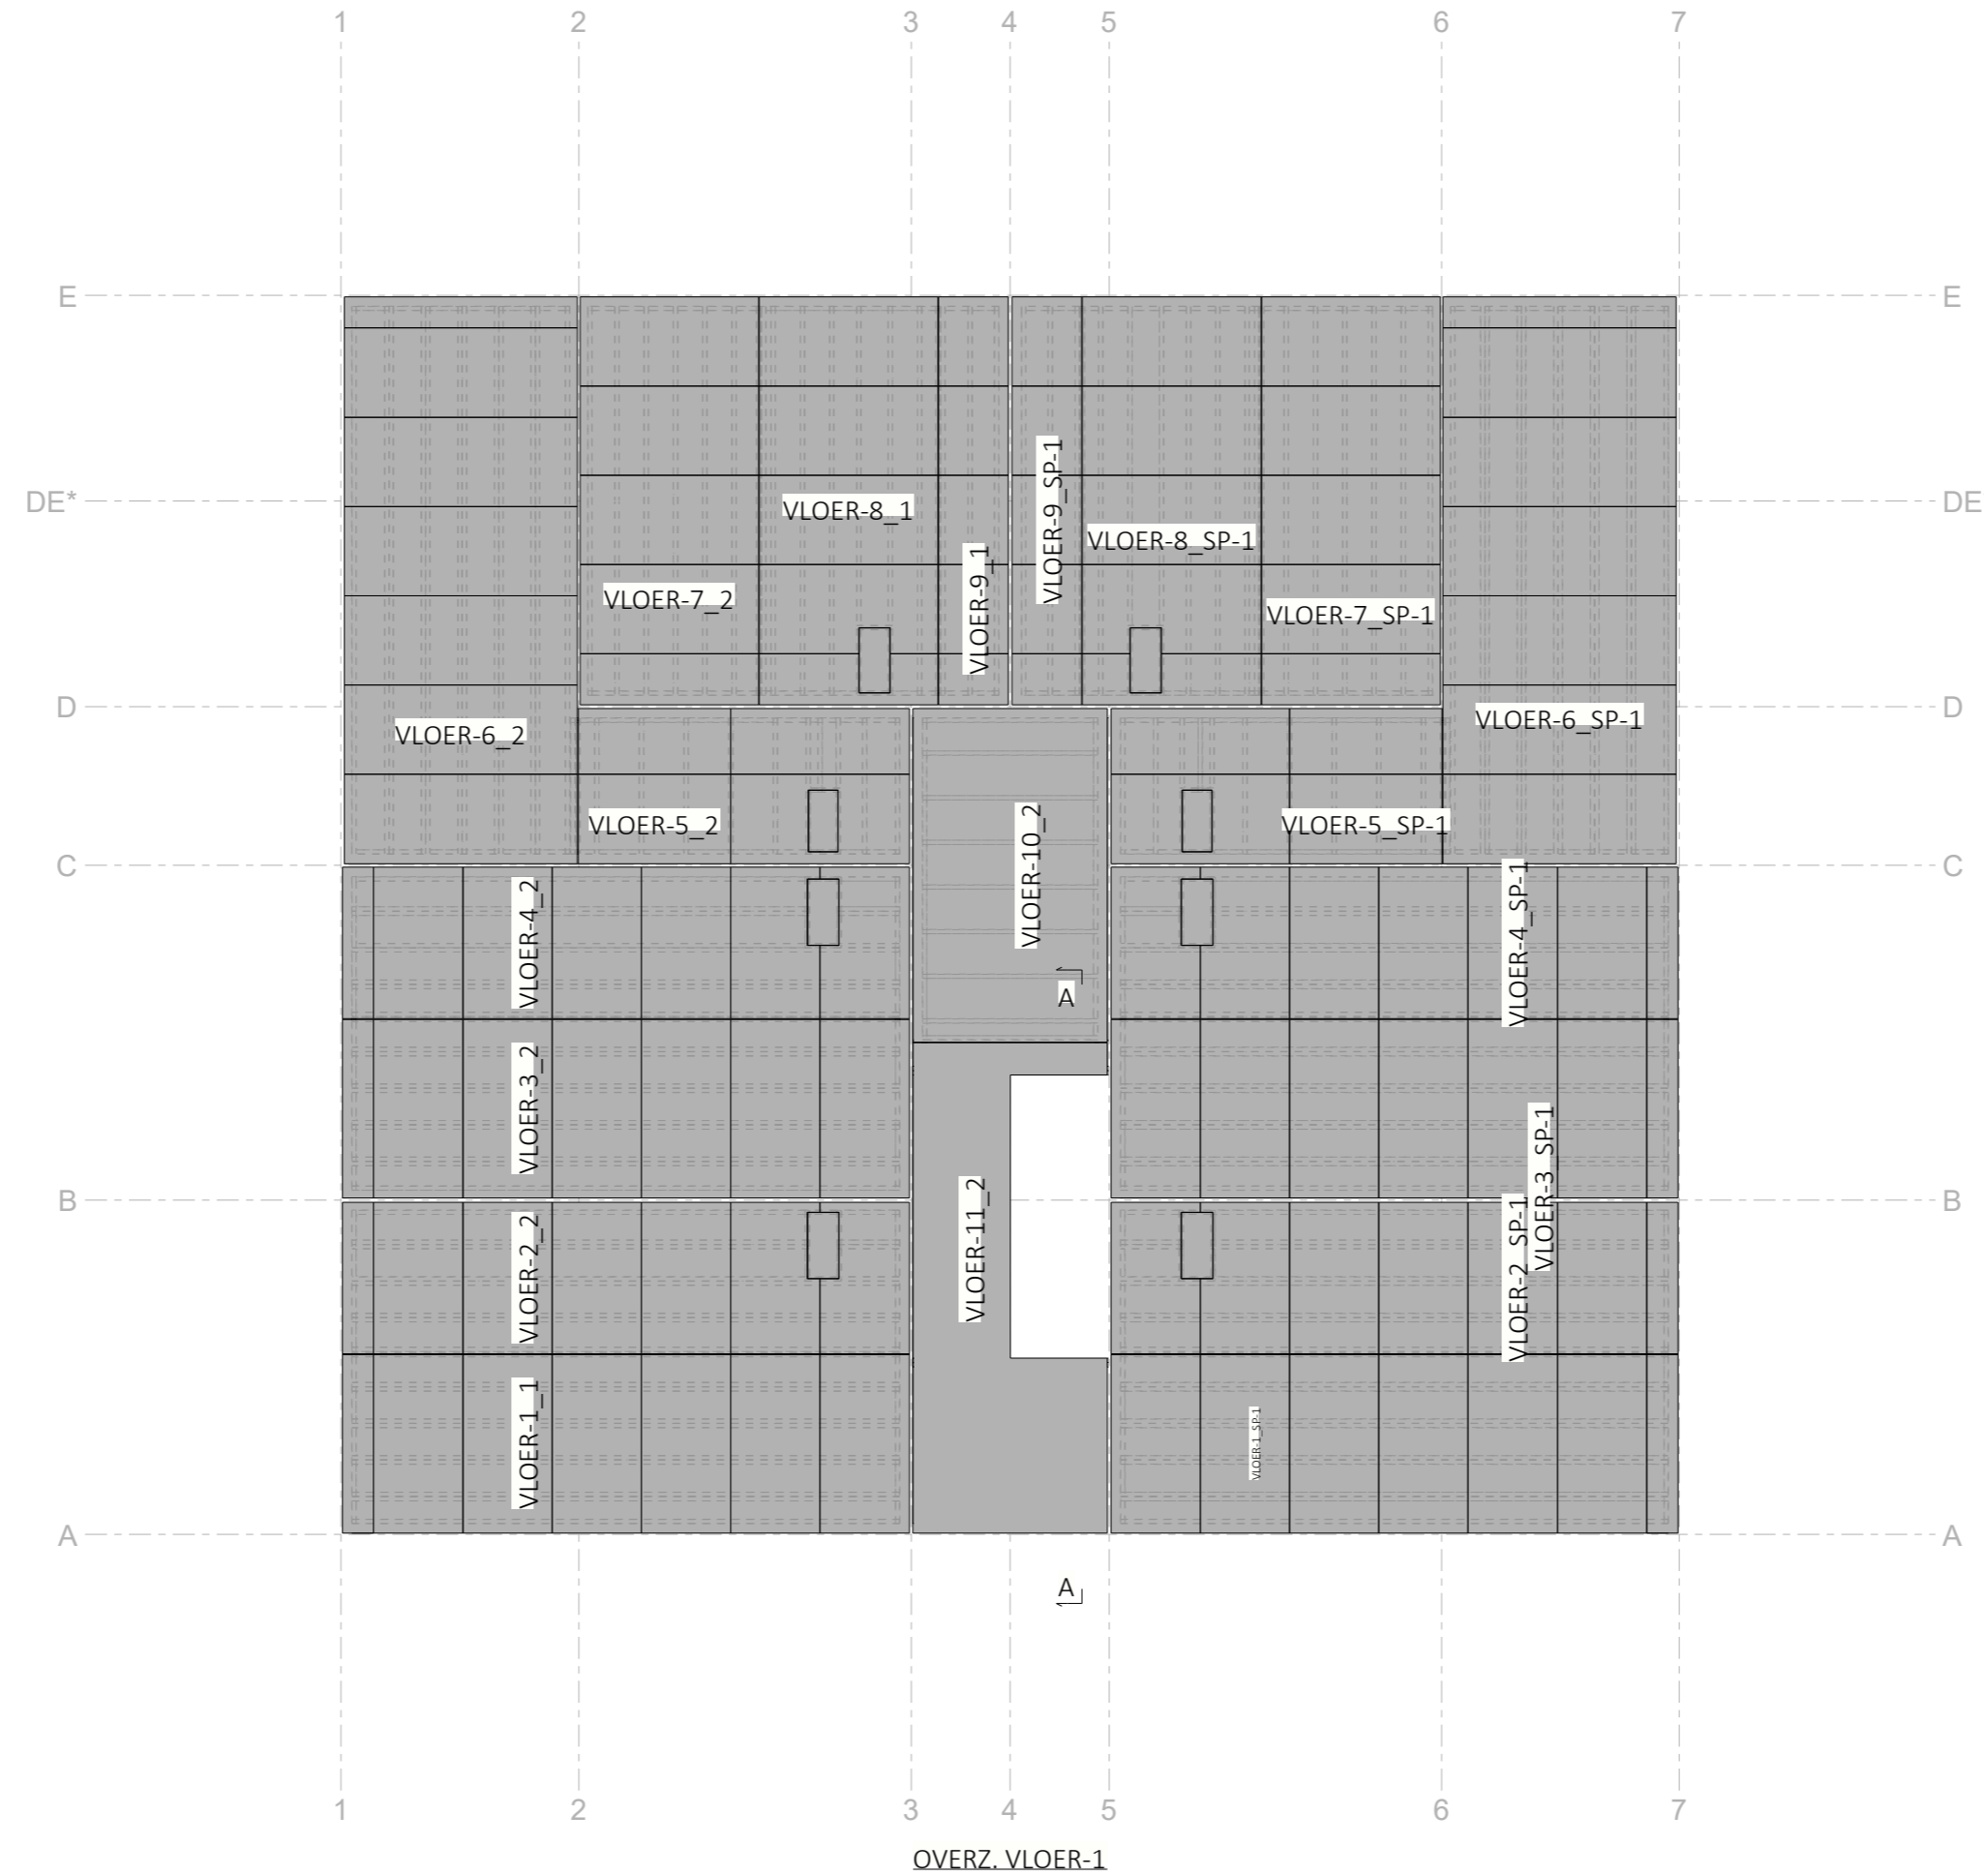

WBIN.0.14-SP_1

A

Vloer 11 ligt in de pocket van wand WBIN.0.14 en WBIN.0.14-SP

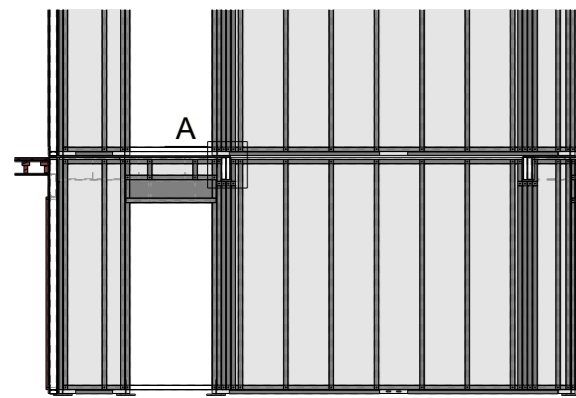

A

projectnummer: D21102

revisie nr.	omschrijving	datum

schaal 1:10
tekenaar J.M.B.
formaat 420 x 594

OVERZ. VLOER-1




M-frame
staalframebouw.

Eemslandweg 100A
7894 AG Zwartemeer
0591 745 148



Woonstaete Brummen

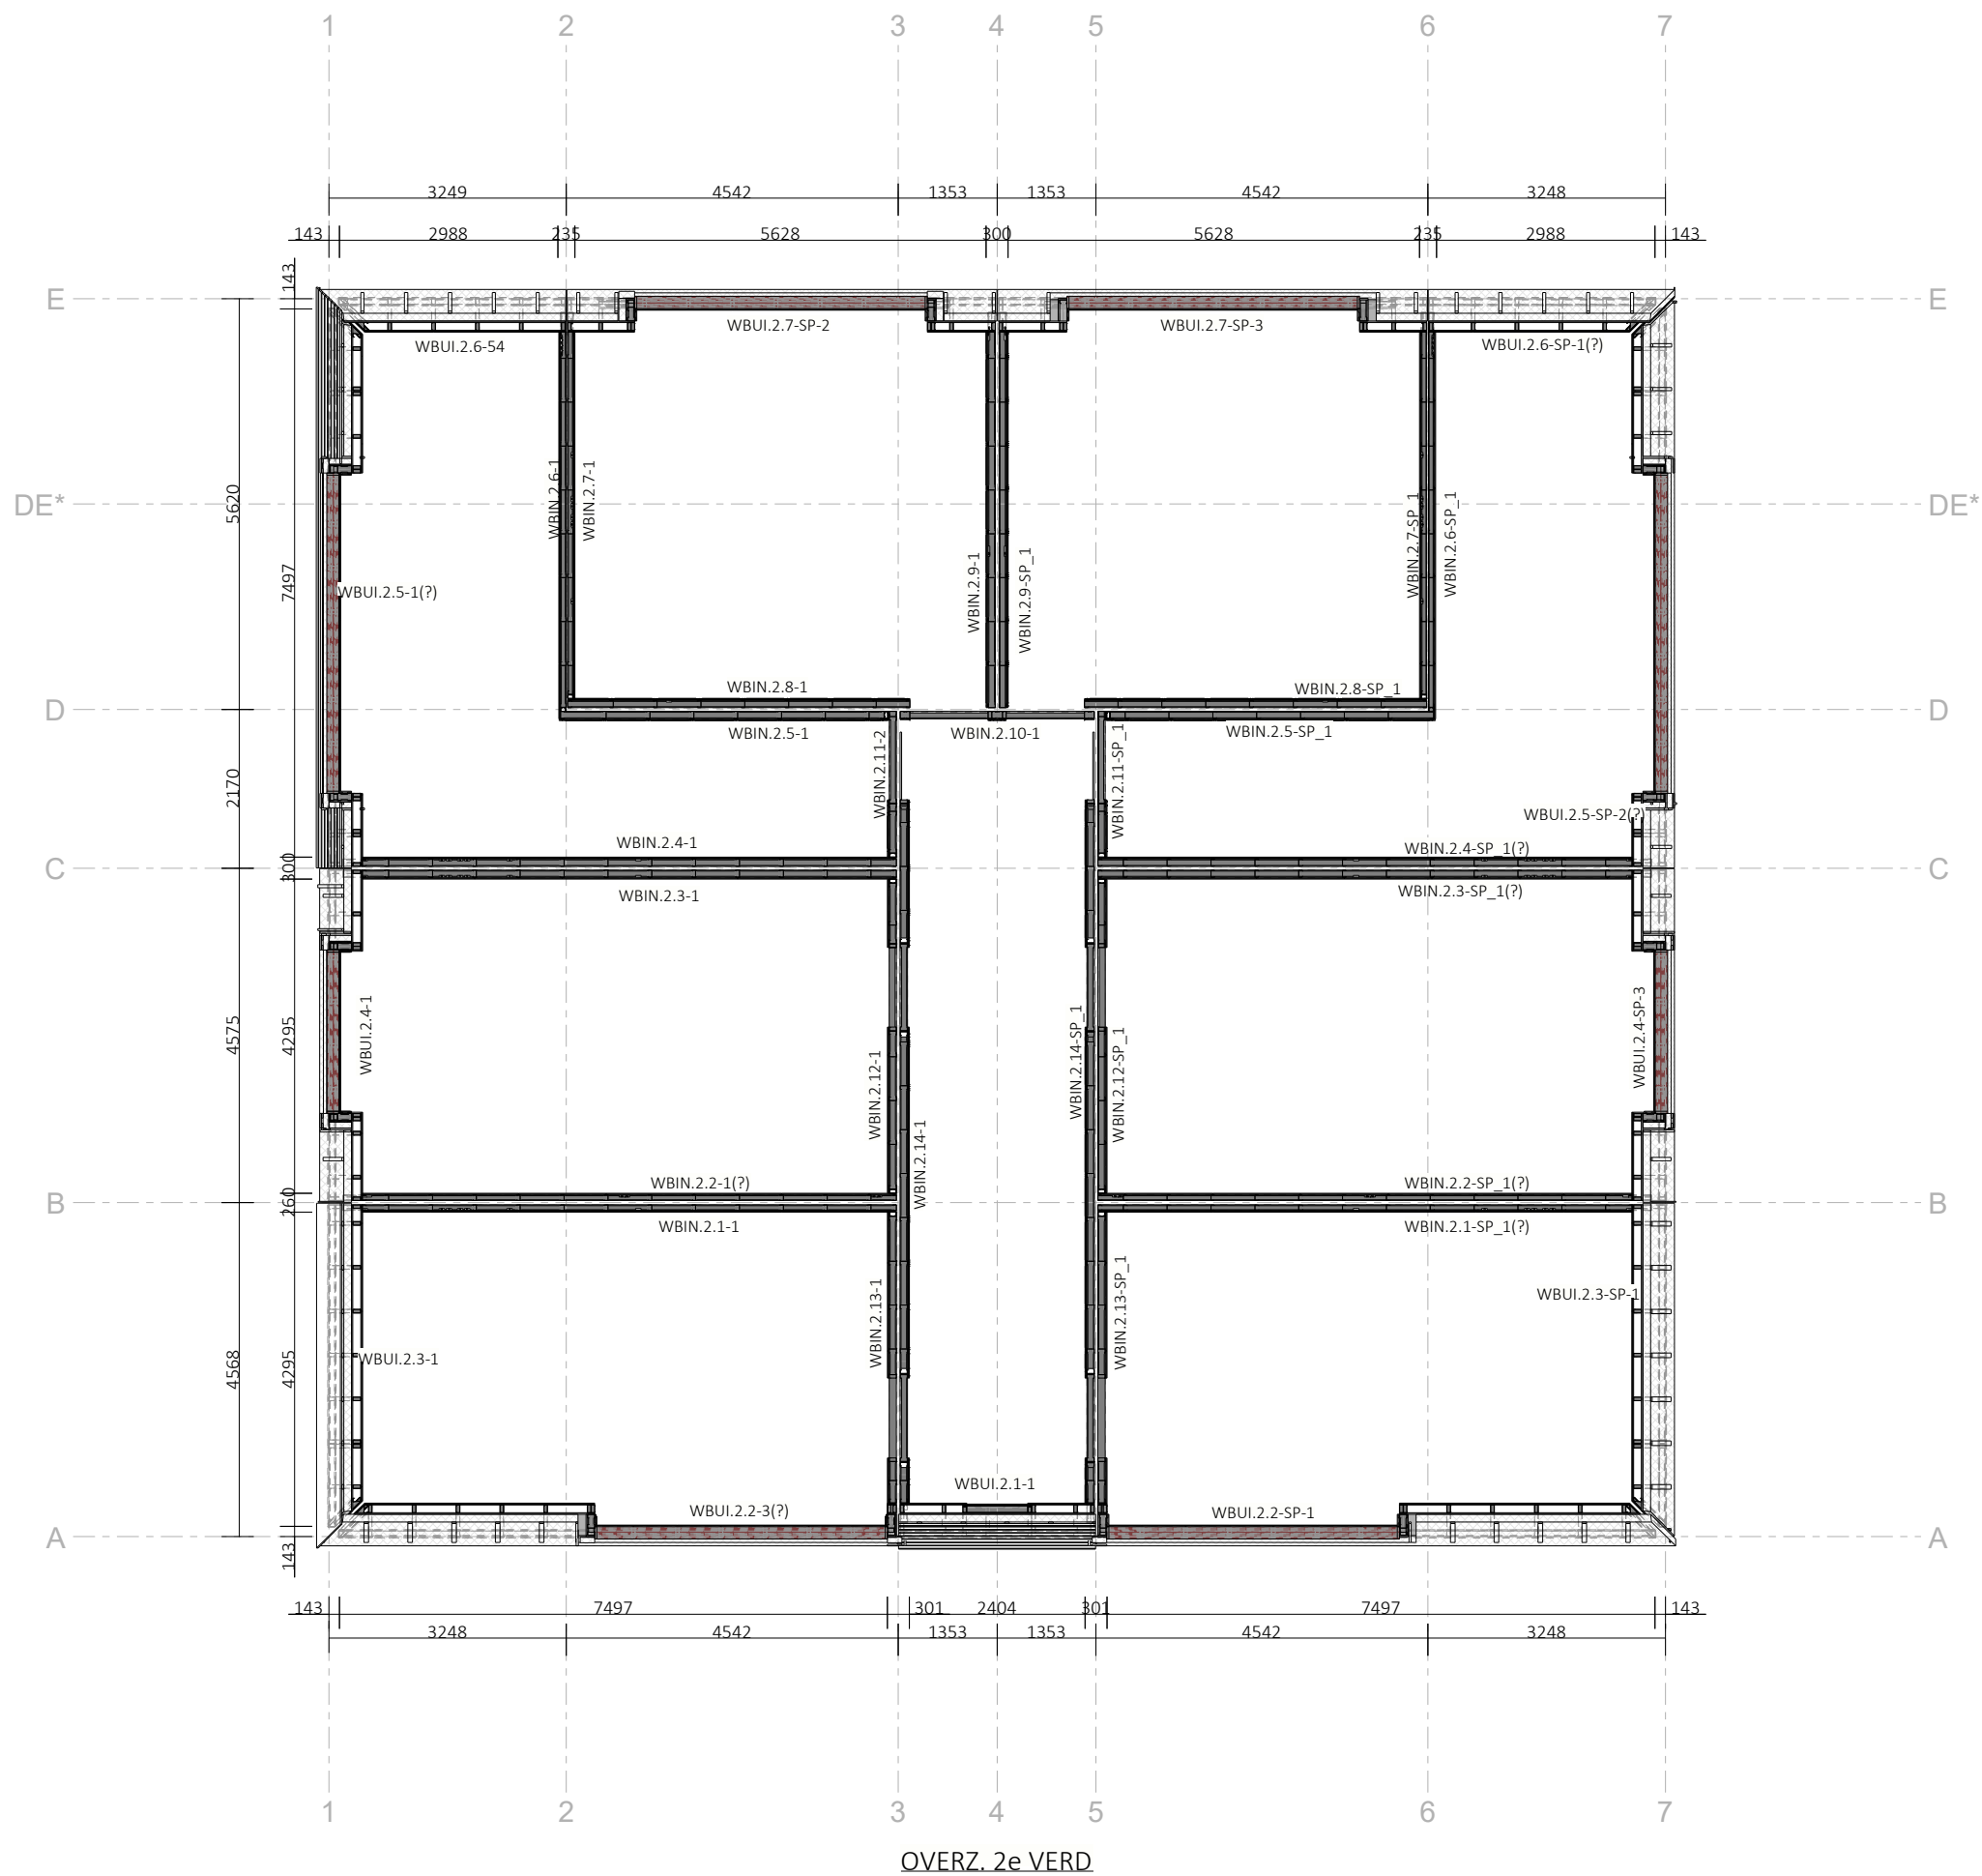

OVERZ. 2e VERD

projectnummer: D21102




revisie nr.	omschrijving	datum

schaal 1:100
tekenaar J.M.B.
formaat 297 x 420


OVERZ. 2e VERD
VOORLOPIG

25/04/2024

Woonstaete Brummen

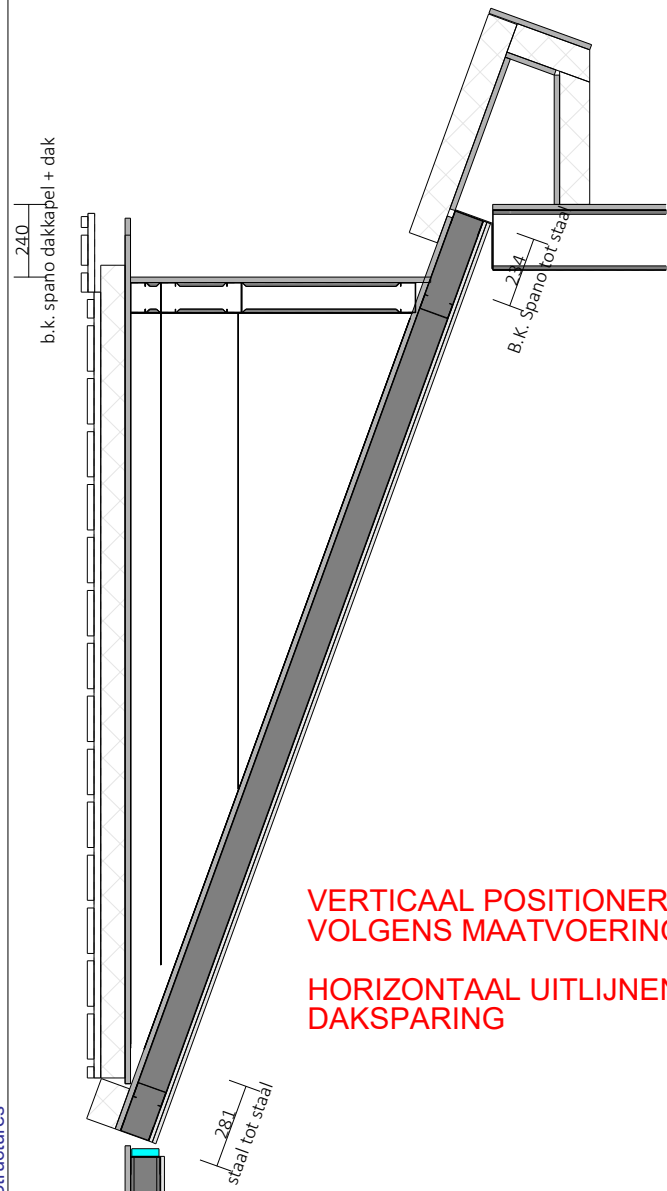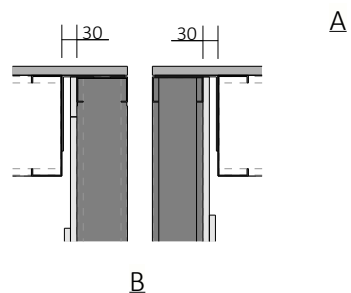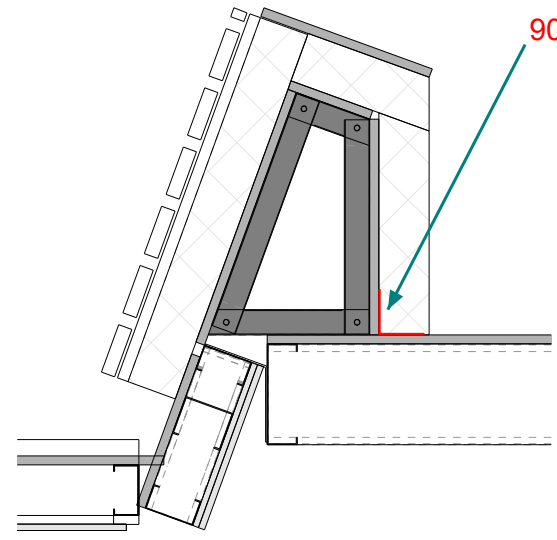

VERTICAAL POSITIONEREN
VOLGENS MAATVOERING
HORIZONTAAL UITLIJNEN BIJ
DAKSPARING

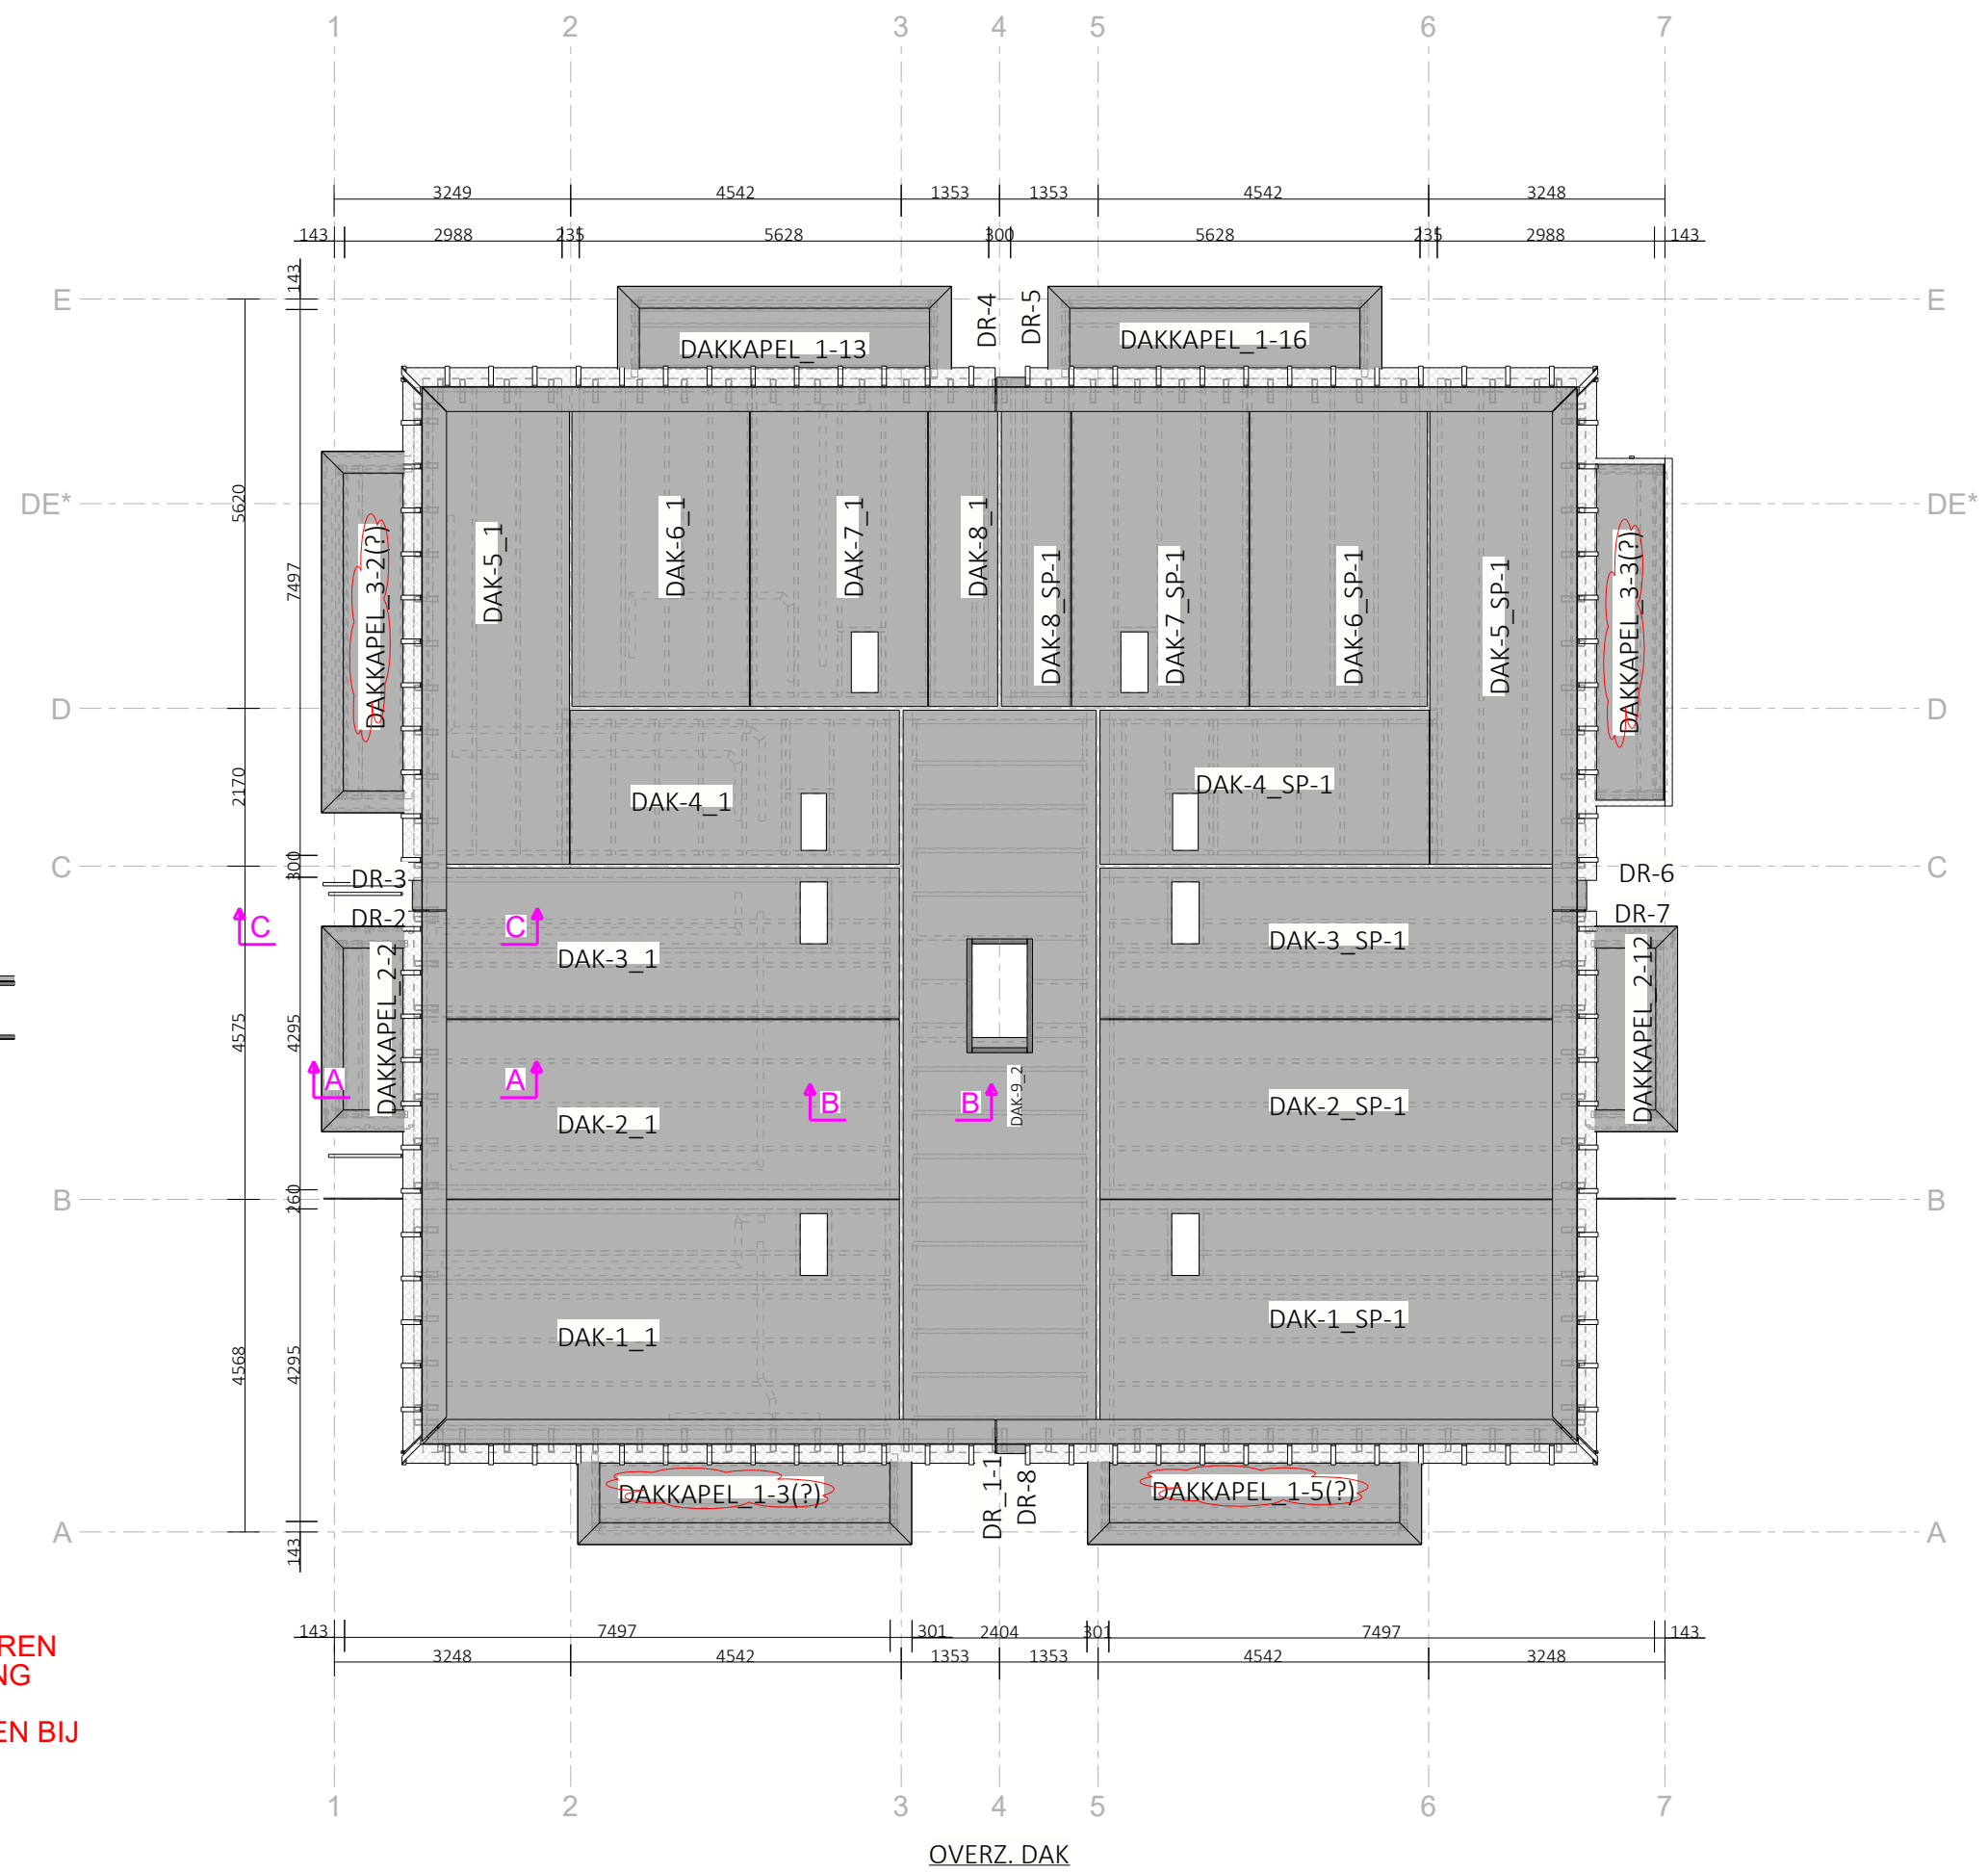

OVERZ. DAK

projectnummer:	D21102	
revisie nr.	omschrijving	datum
schaal	1:15	
tekenaar	J.M.B.	
formaat	297 x 420	

OVERZ. DAK
VOORLOPIG

24/03/2024



M-frame
staalframebouw.


Eemslandweg 100A
7894 AG Zwartemeer
0591 745 148



Woonstaete Brummen


LUIFEL

Hoeklijn/beugels praktisch bevestigen 2 schroeven
h.o.h. 300

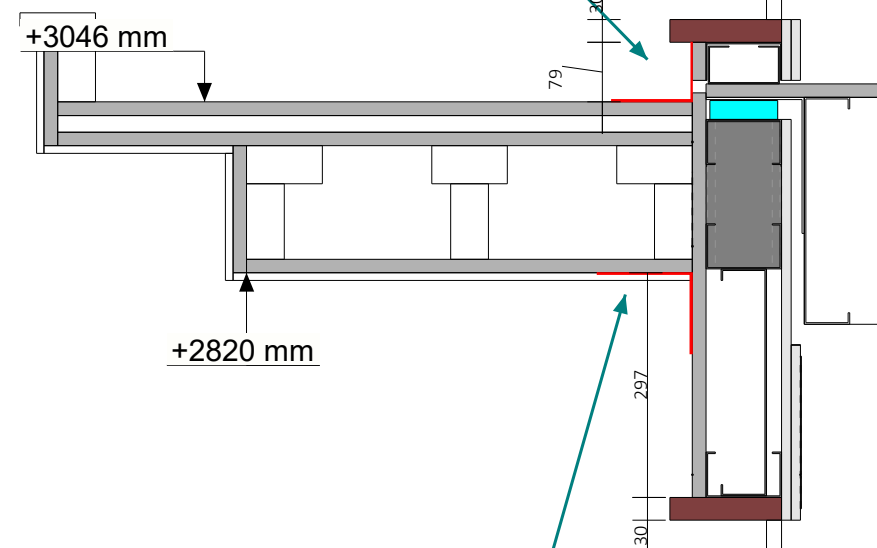


Hoeklijn over volledige lengte, praktisch bevestigen met
2 schroeven h.o.h. 300


A

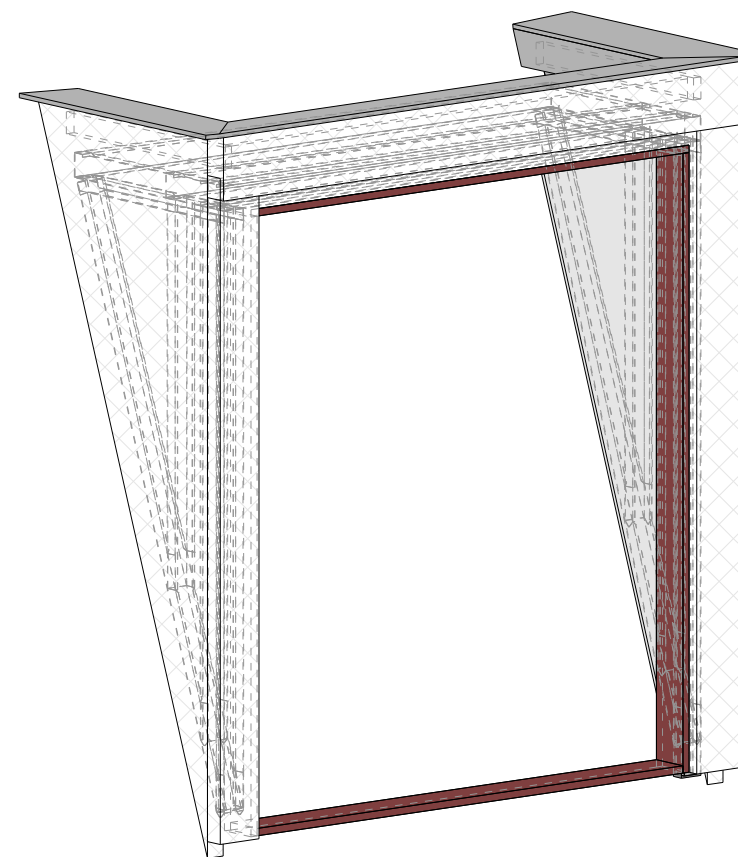


BOVEN - SF VOLUME

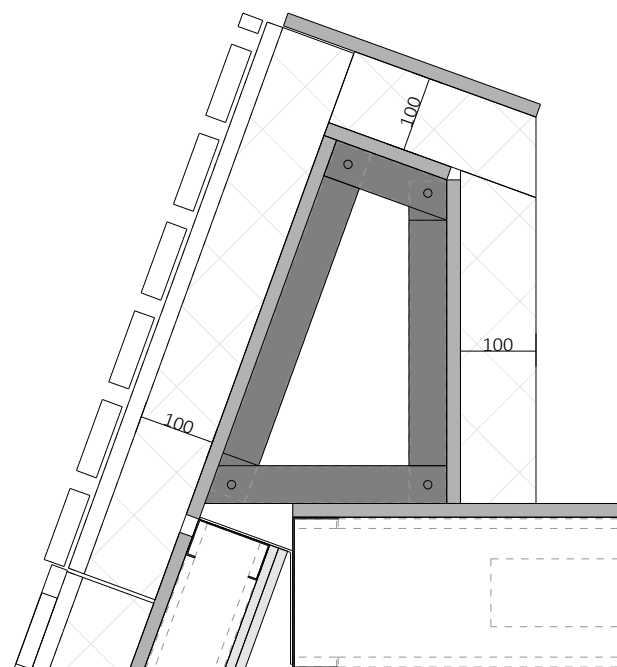


A

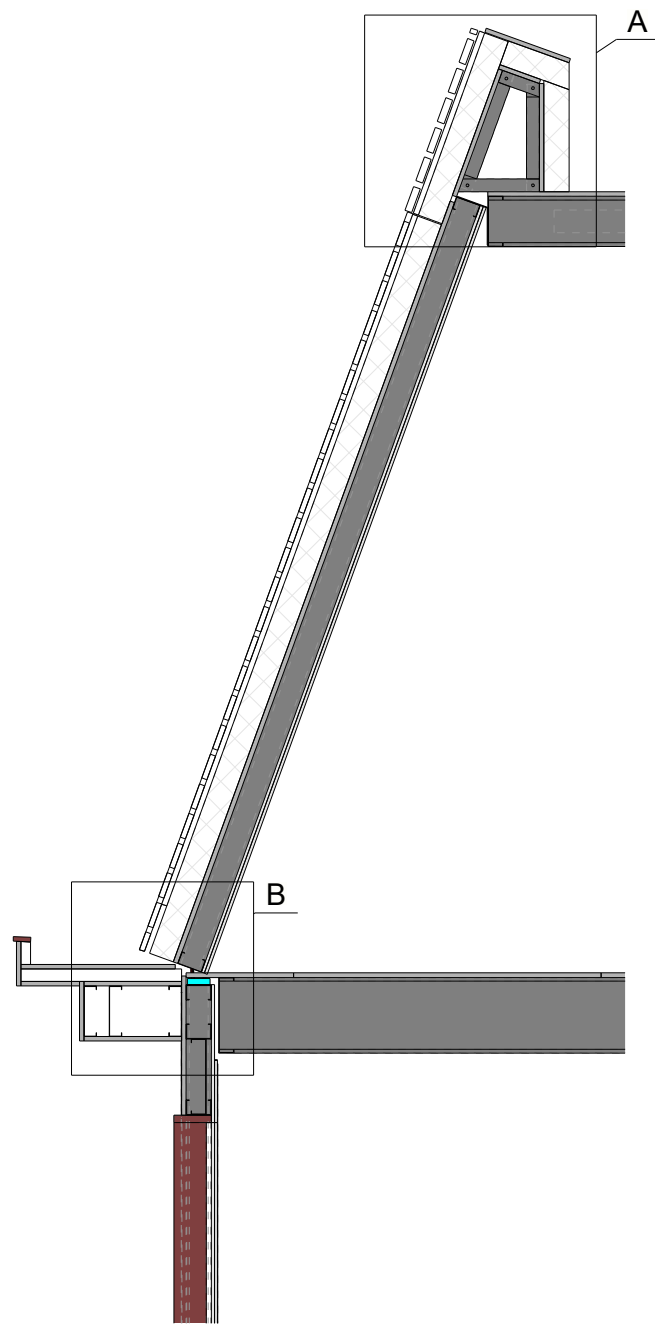

dsn C - C, 1:30

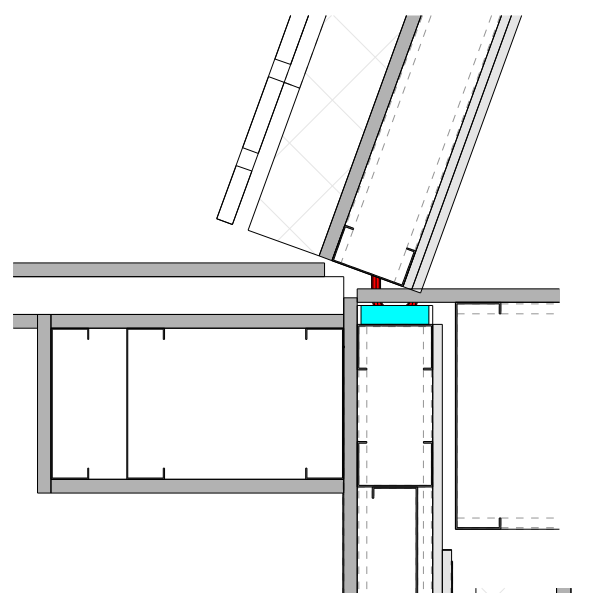


B

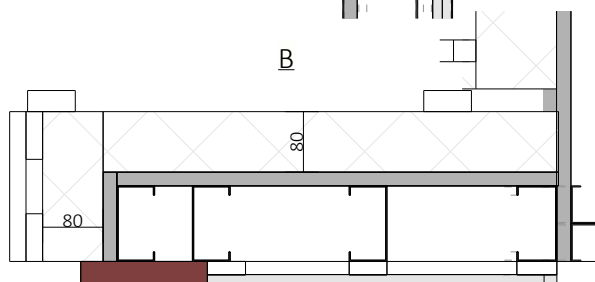

B

C
zijkant dakkapel

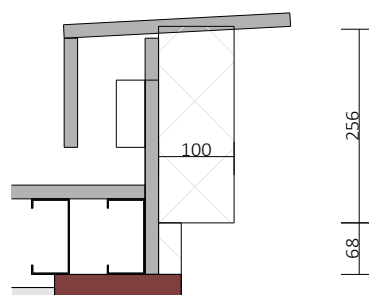

D

Dakrand dakkapel in overleg met Albertus!!!

projectnummer: D21102




revisie nr. omschrijving datum

schaal 1:10
tekenaar J.M.B.
formaat 297 x 420


Luifel + Isolatie

09/04/2024

GOTEN 6X ZELBORENDE SCHROEF
DOORSCHROEVEN IN STAALPLAAT

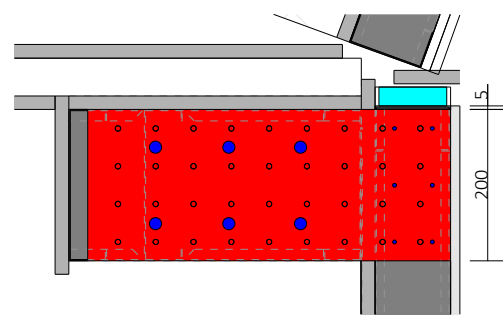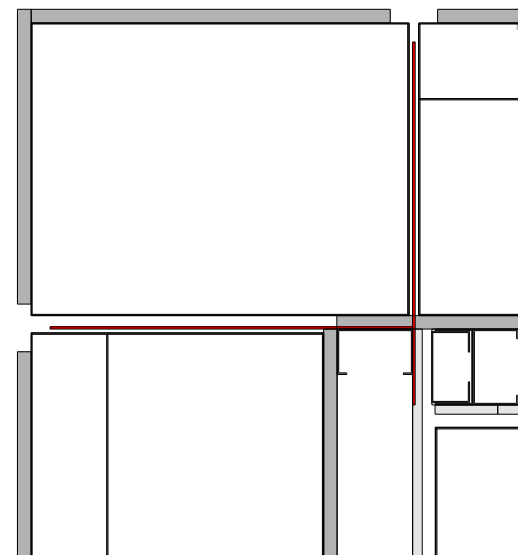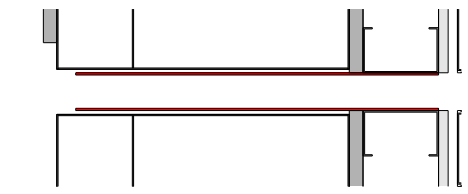


380 100 5

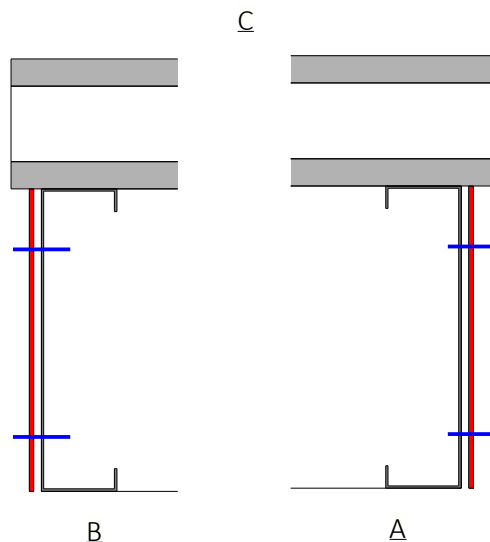

B

A

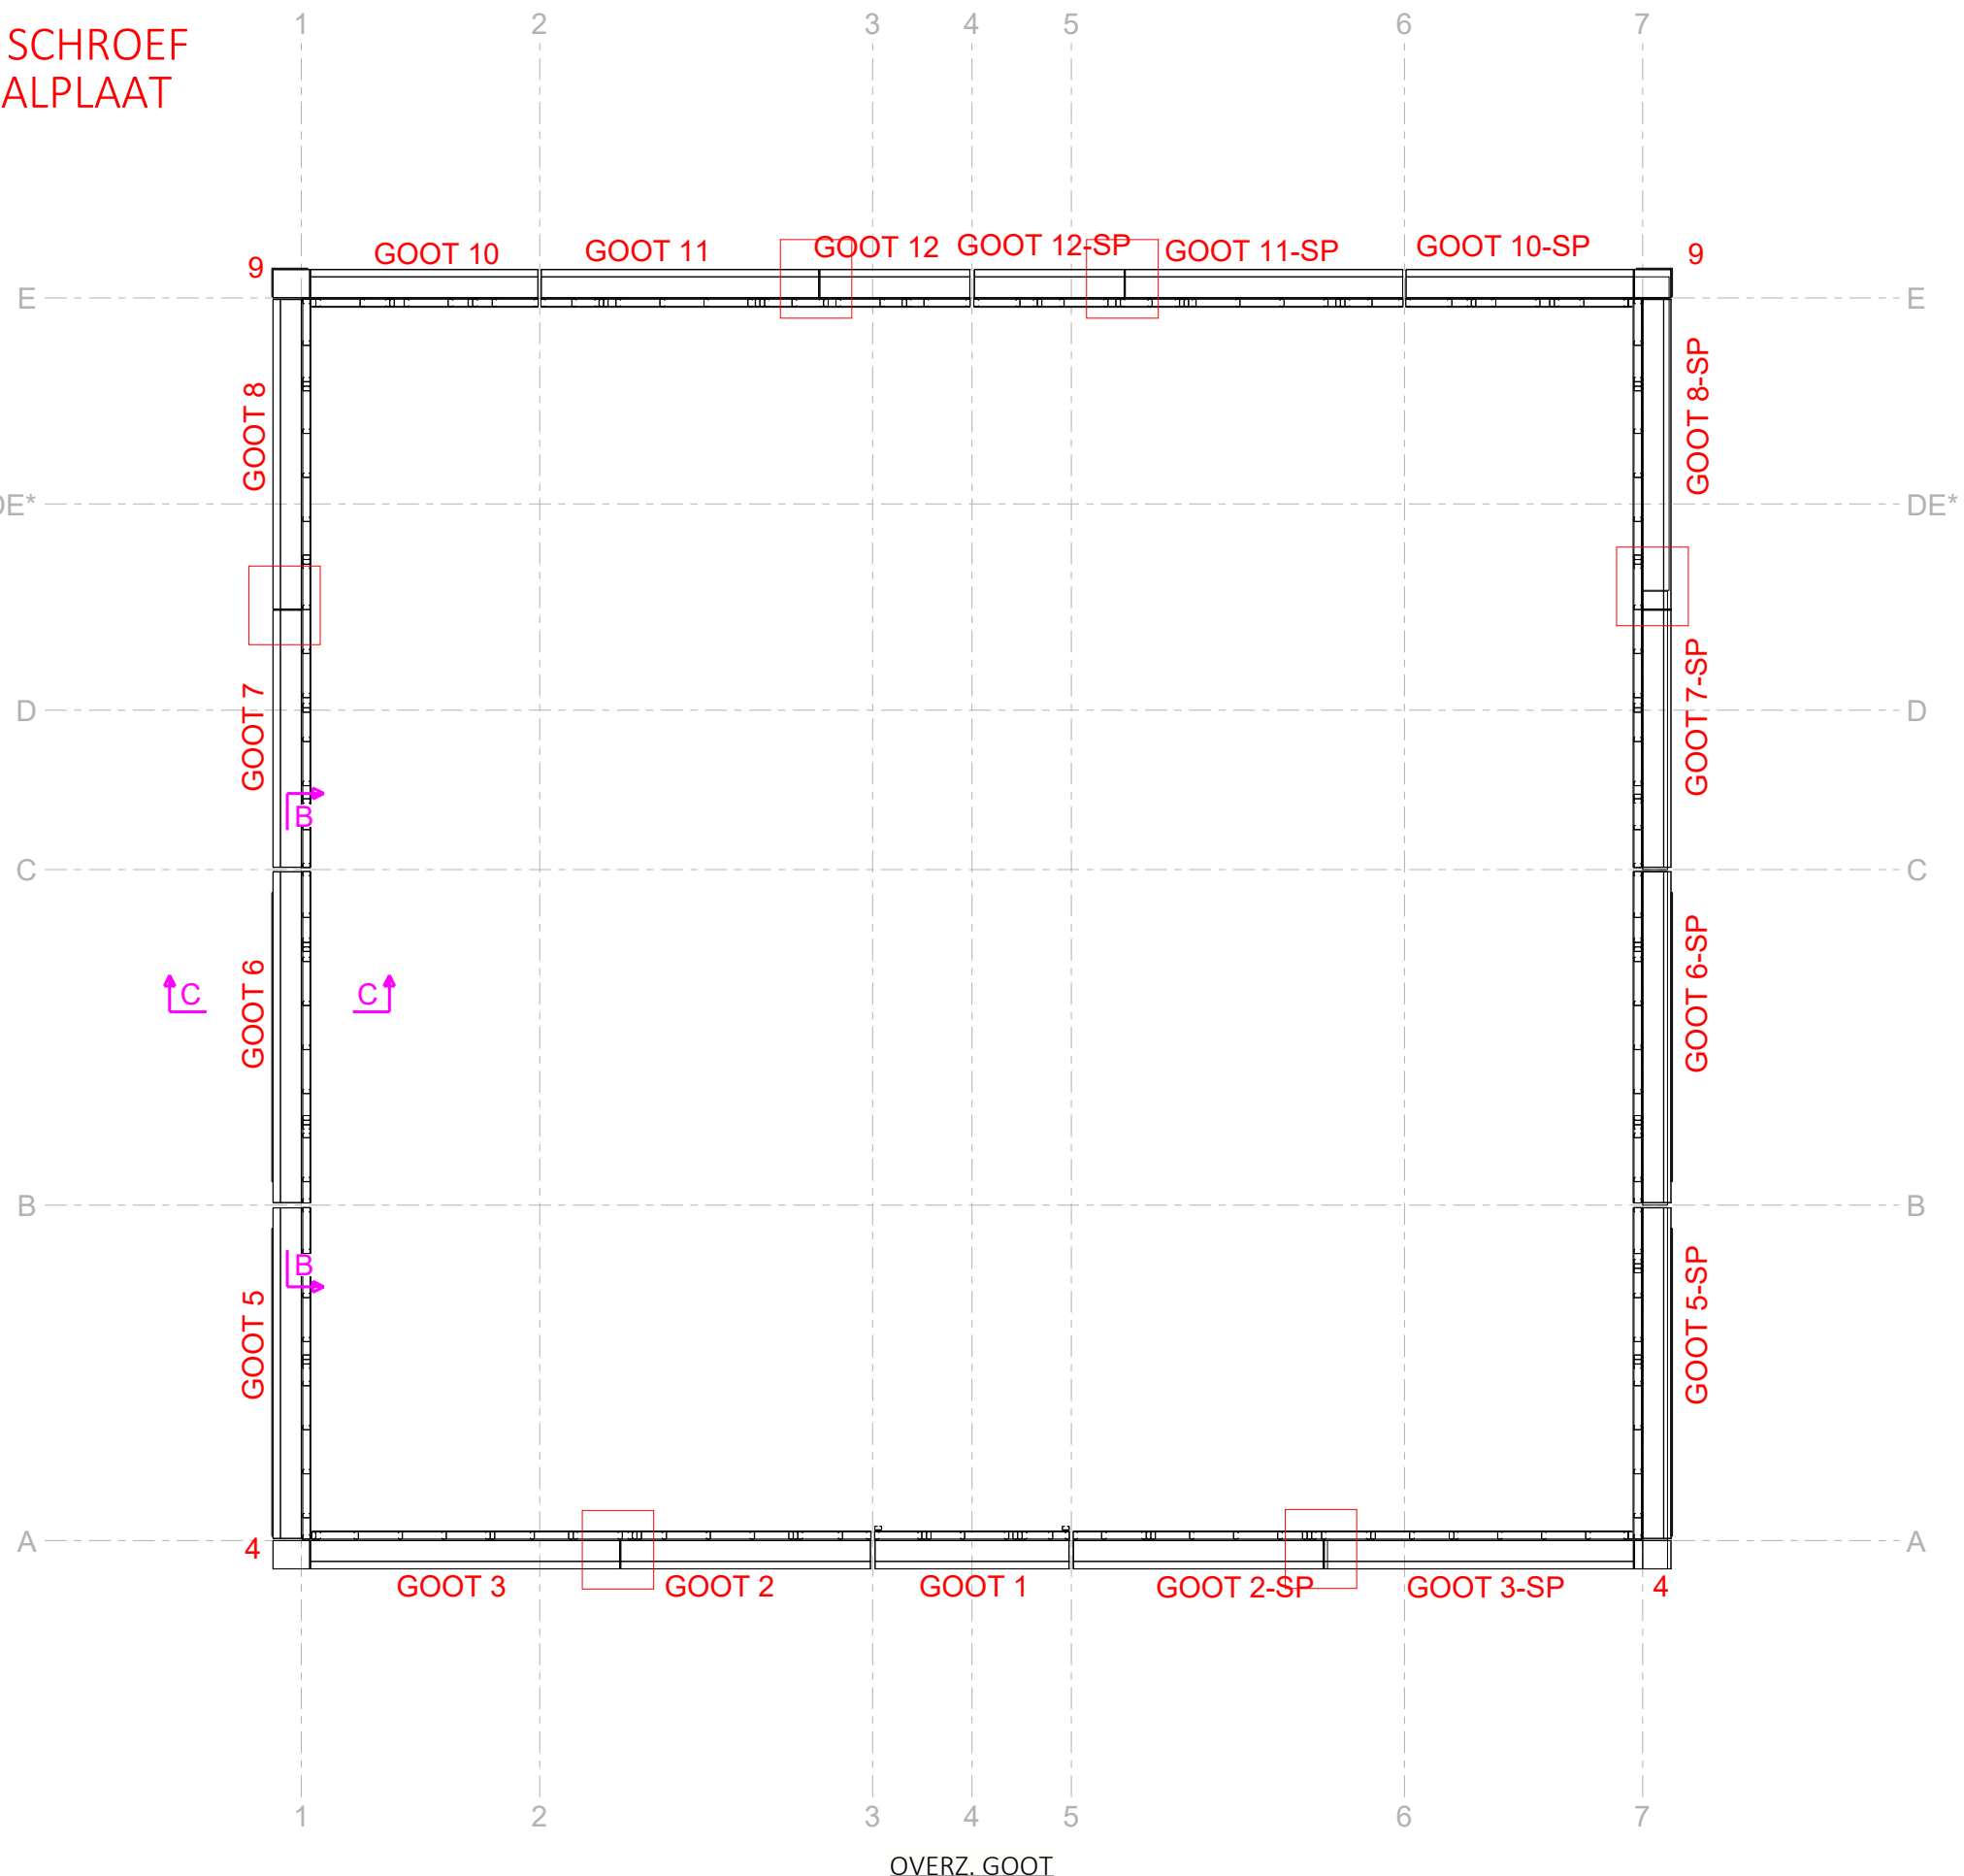

OVERZ. GOOT

Woonstaete Brummen

projectnummer:	D21102	
revisie nr.	omschrijving	datum

schaal	1:5
tekenaar	J.M.B.
formaat	297 x 420

OVERZ. GOOT
UITVOERING

08/04/2024