3D view - Main Structure

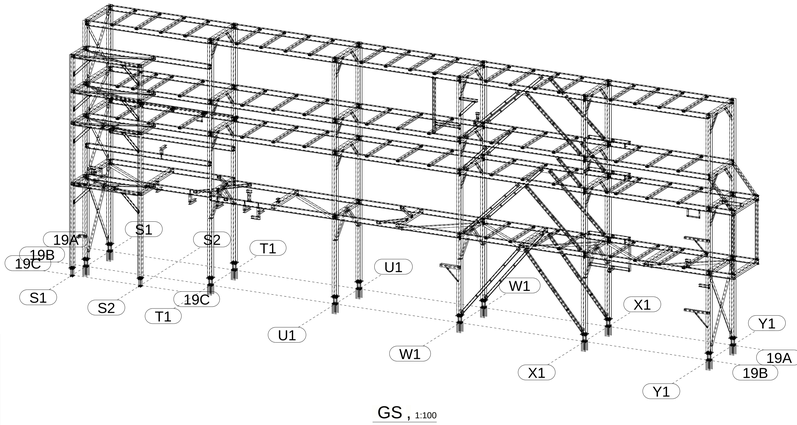


GS , 1:100

| | | | |
|---|---|---|---|
| 0 | 19.03.2024 | Voor Constructie. | GS |
| rev. | datum | opmerking | getekend |

Behandeling staalconstructie : natlak: zie verfblad

Materiaalkwaliteit : Profielstaal: S235JR tenzij anders aangegeven
Kokers / buizen: S235JRH EN10219 koud

Bouten
Kwaliteit 8.8 EN ISO 4014/4017
tenzij anders aangegeven

Lassen
Lasafmetingen : a4 tenzij anders aangegeven
Laskwaliteit: ZIE WM

| | | |
|---|---|---|
| Fabricage en montage volgens EN1090-2:2018 | Staalconstructie | |
| Uitvoeringsklasse: | EXC2 | |
| Functionele tolerantie klasse: | 2 | |
| Voorbewerkingsgraad: | P2 | |

CSM N.V. S.A.
STEELSTRUCTURES
Hamonterweg 103
B-3930 Hamont-Achel
tel. 011-550.600
fax 011-550.601
engineering@csm.be
www.csm.be

PROJECT :
Aurubis BOB

BETREFT :
Area 09 - External piperack
Main Structure

| | | | | |
|---|---|---|---|---|
| SCHAAL : 1:40 1:100 | DATUM: | CD : 23034 | NR. : M09-2 | REV. 0 |
| GET. : | GEZ. : | | | |

Deze tekening blijft eigendom van C.S.M. Achel en mag zonder diens toestemming niet gekopieerd worden of aan derden ter inzage worden gegeven