SO01.1 TRIBUNY - HORNÍ VÝZTUŽ - ČÁST 12

VÝKRES VÝZTUŽE

M 1:25 1:50

PŮDORYS
1:50

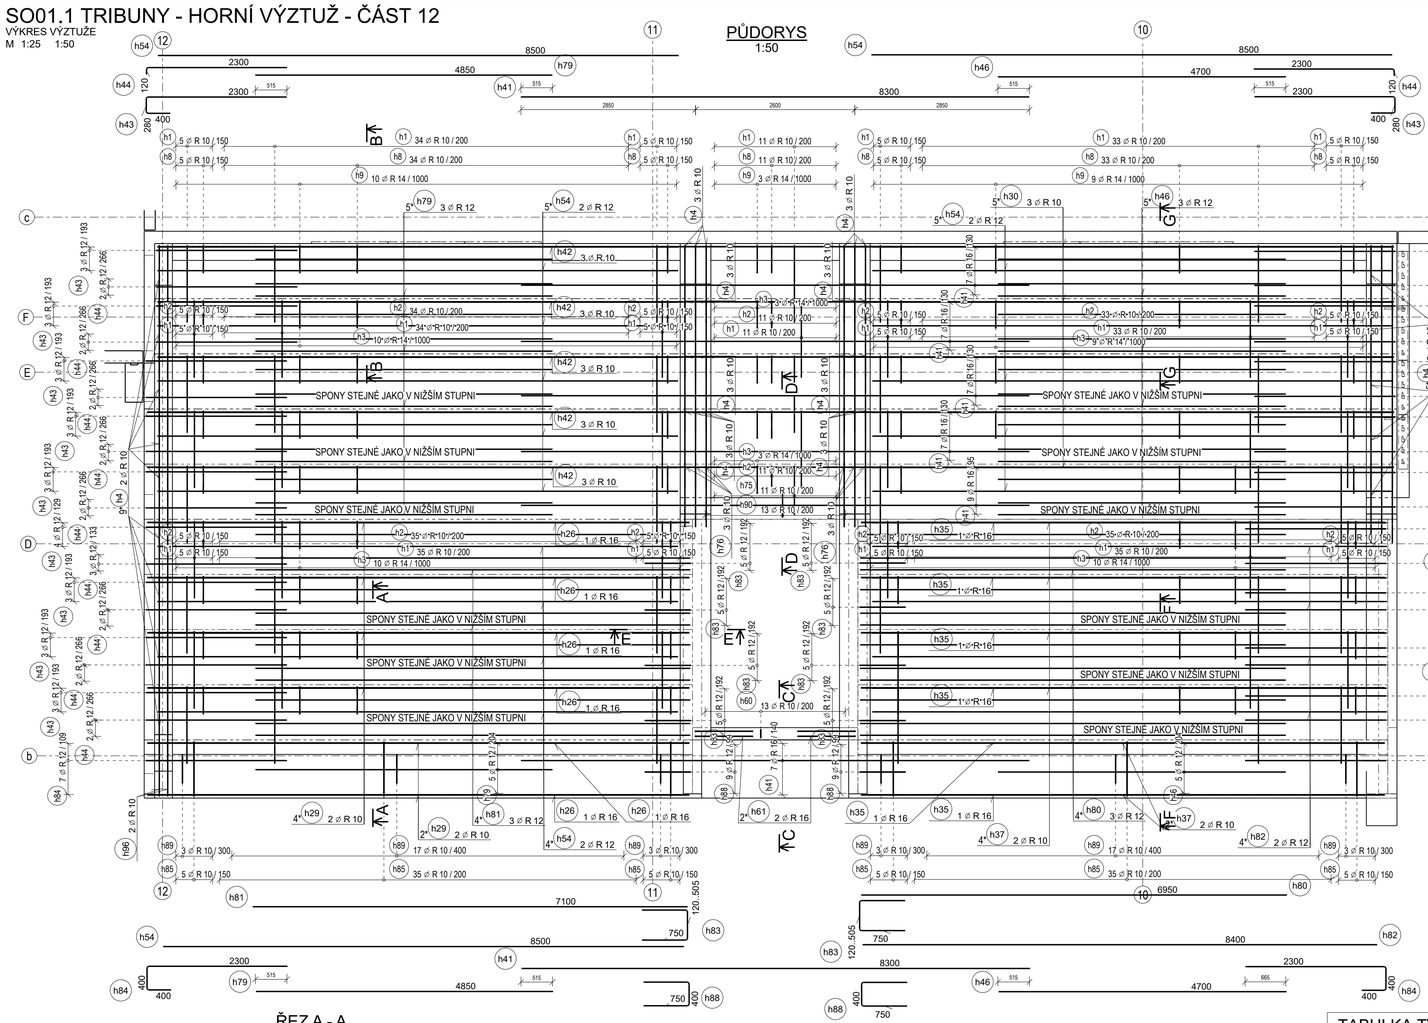

ŘEZ A - A
1:25

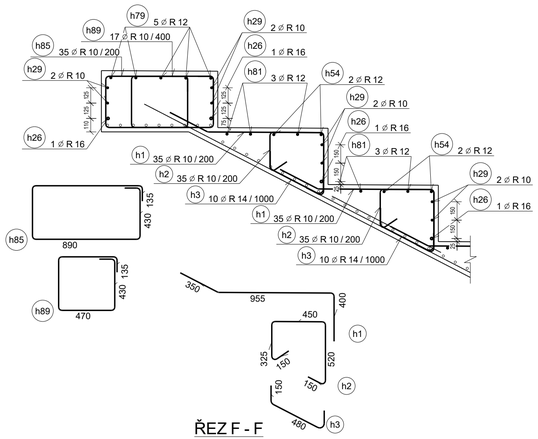

ŘEZ B - B
1:25

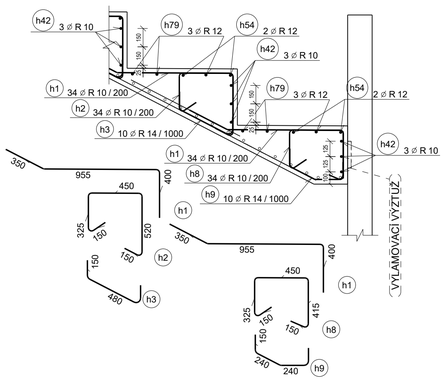

ŘEZ C - C
1:25

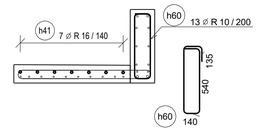

ŘEZ D - D
1:25

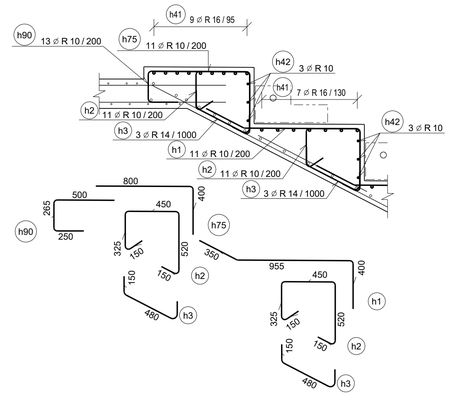

ŘEZ E - E
1:25

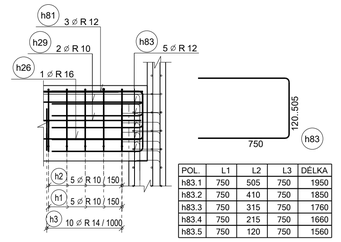

POL.	L1	L2	L3	DÉLKA
h83.1	750	505	750	1950
h83.2	750	410	750	1850
h83.3	750	315	750	1760
h83.4	750	215	750	1660
h83.5	750	120	750	1560

ŘEZ F - F
1:25

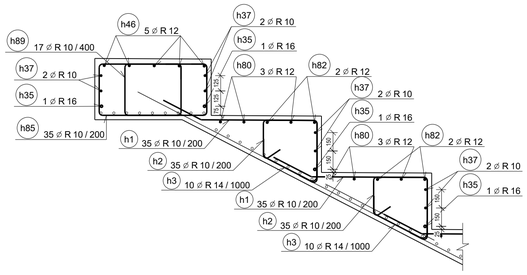

ŘEZ G - G
1:25

VÝKAZ VÝZTUŽE

POL	PROFIL	DÉLKA [mm]	ks	CELK. DÉLKA [m]
h1	10	1680	839	1409.52
h2	10	1530	752	1150.56
h3	14	750	168	126.00
h4	10	1880	57	107.16
h8	10	1420	98	139.16
h9	14	730	22	16.06
h26	16	8850	6	53.10
h29	10	8850	12	106.20
h30	10	9000	15	135.00
h35	16	8550	6	51.30
h37	10	8550	12	102.60
h41	16	8300	44	365.20
h42	10	12000	15	180.00
h43	12	2930	56	164.08
h44	12	2400	38	91.20
h46	12	4700	20	94.00
h54	12	8500	28	238.00
h60	10	1510	13	19.63
h61	16	2310	4	9.24
h75	10	1180	11	12.98
h76	10	1580	6	9.48
h79	12	4850	20	97.00
h80	12	6950	12	83.40
h81	12	7100	12	85.20
h82	12	8400	8	67.20
h83	12	1950	40	78.00
h84	12	3050	14	42.70
h85	10	2790	90	251.10
h88	12	1850	18	33.30
h89	10	1950	46	89.70
h90	10	970	13	12.61
h96	10	1730	2	3.46

PROFIL	CELK. DÉLKA [m]	HMOTNOST [kg]
10	3729.16	2296.9
12	1074.08	946.4
14	142.06	171.5
16	478.84	755.6
CELK. HMOTNOST [kg]		4170.4

TABULKA TVARŮ VÝZTUŽE

POL	PROFIL	DÉLKA [mm]	ks	ROZMĚRY NA VNĚJŠÍ LÍC
h26	16	8850	6	8850
h30	10	9000	15	9000
h37	10	8550	12	8550
h42	10	12000	15	12000
h54	12	8500	28	8500
h80	12	6950	12	6950
h82	12	8400	8	8400
h29	10	8850	12	8850
h35	16	8550	6	8550
h41	16	8300	44	8300
h46	12	4700	20	4700
h79	12	4850	20	4850
h81	12	7100	12	7100

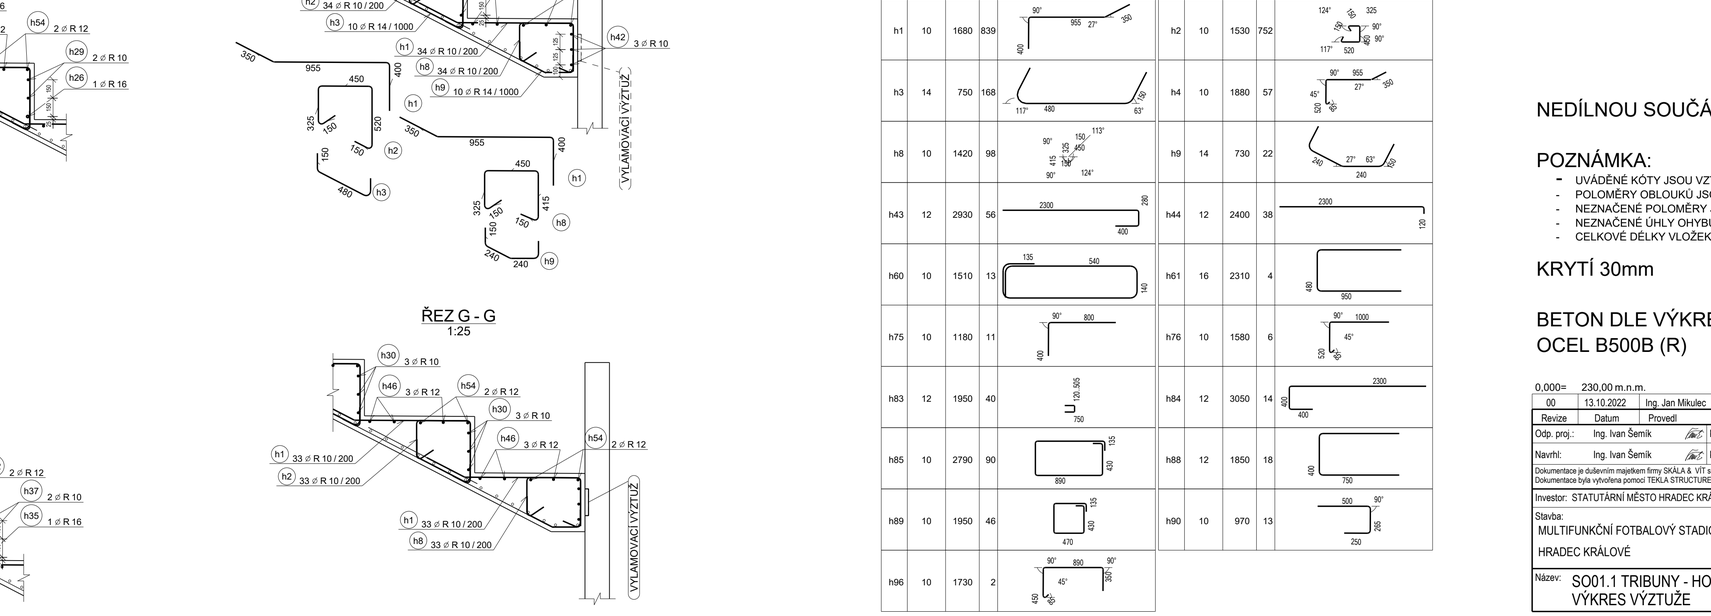

NEDÍLNOU SOUČÁSTÍ VÝKRESU JE VÝKRES TVARU

POZNÁMKA:

- UVÁDĚNÉ KÓTY JSOU VZTAŽENY K VNĚJŠÍMU LÍCI PRUTŮ
- POLOMĚRY OBLOUKŮ JSOU POLOMĚRY OHÝBACÍCH TRNŮ
- NEZNAČENÉ POLOMĚRY JSOU " Dr,min (TAB 8.1N)
- NEZNAČENÉ ÚHLY OHYBŮ JSEOU 45°, 90° resp. 180°
- CELKOVÉ DÉLKY VLOŽEK JSOU STŘÍŽNÉ DÉLKY

KRYTÍ 30mm

BETON DLE VÝKRESU TVARU
OCEL B500B (R)

0,000= 230,00 m.n.m.

00	13.10.2022	Ing. Jan Mikulec	
Revize	Datum	Provedl	Popis revize

Odp. proj.:	Ing. Ivan Šemík	Kreslil:	Ing. Jan Mikulec
Navrhl:	Ing. Ivan Šemík	Kontroloval:	Ing. Ivan Šemík

Dokumentace je duševním majetkem firmy SKÁLA & VÍT s.r.o. a nesmí být použita bez jejího vědomí
Dokumentace byla vytvořena pomocí TEKLA STRUCTURES

SKÁLA&VÍT
PROJEKCE A KONSTRUKČNÍ KANCELÁŘ
Opletalova 328, 500 03 Hradec Králové
Tel: +420 495 515 365, +420 604 230 286
E-mail: projekt@skala-vit.cz

Investor: STATUTÁRNÍ MĚSTO HRADEC KRÁLOVÉ	
Stavba: MULTIFUNKČNÍ FOTBALOVÝ STADION HRADEC KRÁLOVÉ	
Formát:	841 x 594 — 8 x A4
Měřítko:	1:50 1:25
Datum:	13.10.2022
Typ dokumentace:	DD
Zakázka:	2021065
Název: SO01.1 TRIBUNY - HORNÍ VÝZTUŽ - ČÁST 12 VÝKRES VÝZTUŽE	Číslo výkresu: D.1.2_474 — Revize: 00