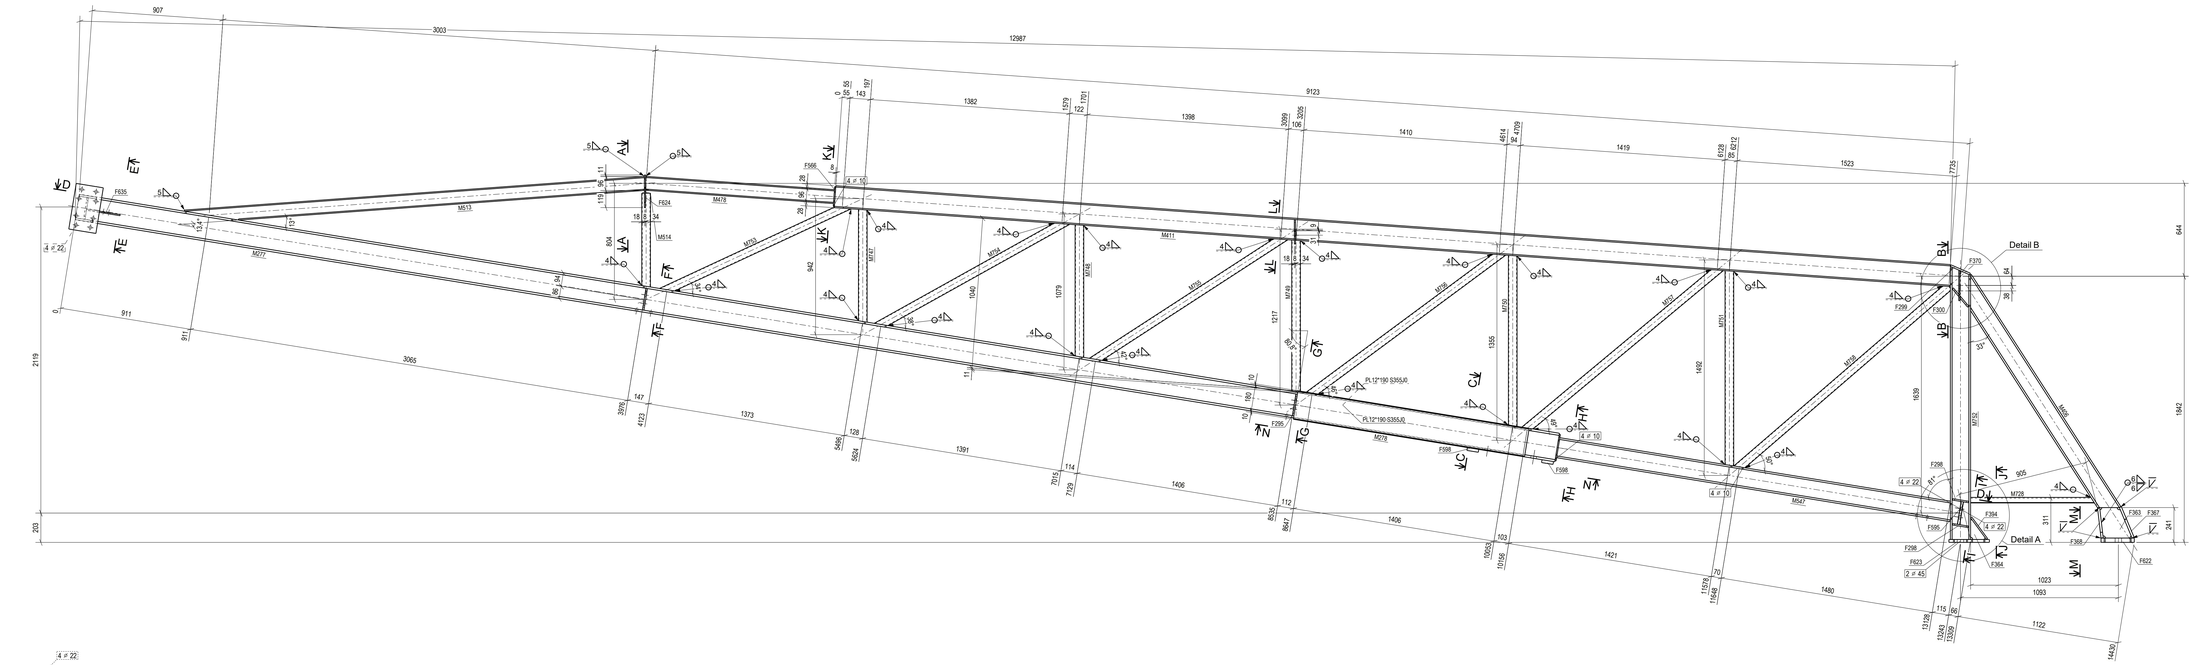

D - D
1:15

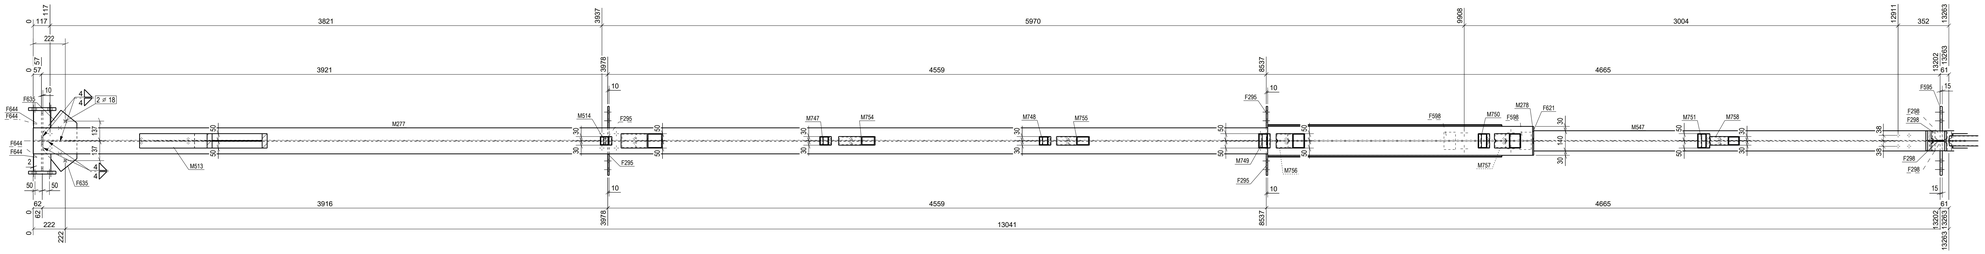

E - E
1:5

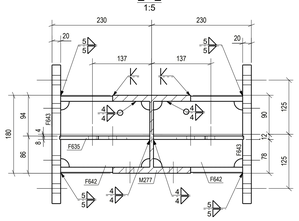

F - F
1:5

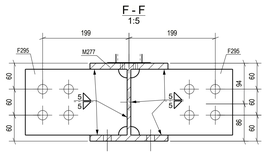

G - G
1:5

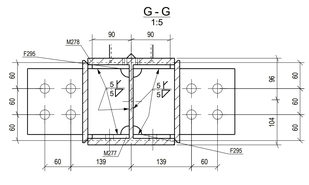

H - H
1:5

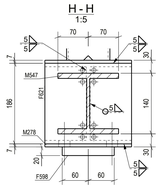

I - I
1:5

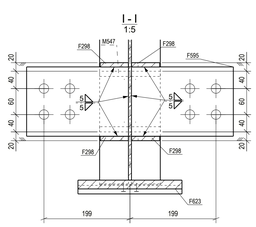

J - J
1:5

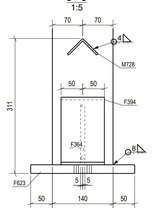

Detail A
1:5

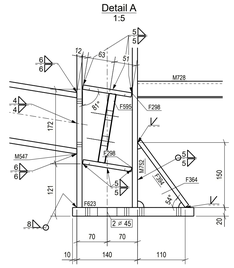

Detail B
1:5

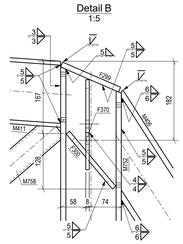

A - A
1:5

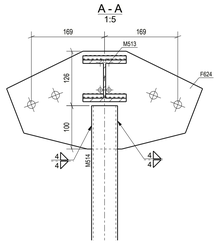

C - C
1:5

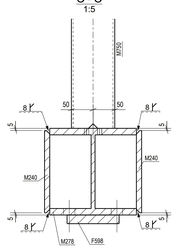

B - B
1:5

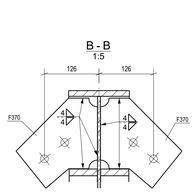

N - N
1:5

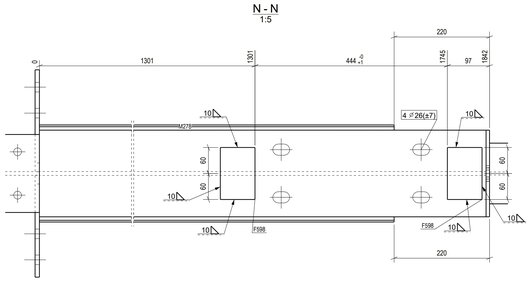

K - K
1:5

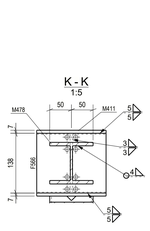

L - L
1:5

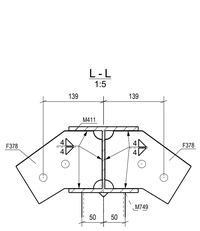

M - M
1:5

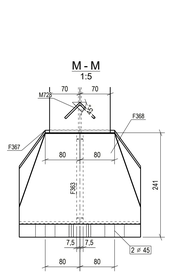

V POPISECH UVEDEN ROZMĚR "a"

POVRCHOVÁ ÚPRAVA viz. KUSOVNÍK DÍLCŮ
TŘÍDA PROVEDENÍ EXC 2 dle ČSN EN 1993***

ŽÁROVĚ ZINKOVÁNO

Ks	Název a rozměr		Norma / Jakost	Hmotnost (kg)	Nátěr. plocha (m)	Pozice
4	PL10*152	- 235	S235JR	2.8	0.08	F295
4	PL10*65	- 113	S235JR	0.6	0.02	F298
1	PL12*140	- 146	S355J0	1.9	0.05	F299
2	PL10*65	- 166	S355J0	0.8	0.02	F300
1	PL15*180	- 270	S355J0	4.1	0.08	F363
1	PL10*101	- 138	S355J0	0.6	0.02	F364
1	PL10*229	- 280	S355J0	6.9	0.13	F367
1	PL13*211	- 260	S355J0	5.7	0.11	F368
2	PL8*188	- 208	S235JR	1.5	0.05	F370
2	PL8*199	- 169	S235JR	1.4	0.05	F378
1	PL10*100	- 186	S355J0	1.5	0.04	F394
1	PL8*160	- 138	S355J0	1.4	0.05	F566
1	PL15*160	- 477	S235JR	9.0	0.17	F595
2	PL20*120	- 80	S355J0	1.5	0.03	F598
1	PL8*200	- 186	S355J0	2.3	0.08	F621
1	PL30*280	- 230	S355J0_U	15.2	0.16	F622
1	PL20*240	- 280	S355J0_U	10.6	0.16	F623
1	PL8*274	- 416	S235JR	4.7	0.16	F624
2	PL8*208	- 235	S235JR	2.2	0.07	F635
2	PL10*152	- 206	S235JR	2.4	0.07	F642
2	PL20*190	- 320	S235JR	9.5	0.14	F643
4	PL12*120	- 120	S235JR	1.4	0.03	F644
2	PL12*190	- 1622	S355J0	28.2	0.64	M240
1	HEB180	- 8547	S355J0	438.1	8.89	M277
1	HEB200	- 1634	S355J0	112.4	2.11	M278
1	HEB140	- 1914	S355J0	64.6	1.54	M406
1	HEA160	- 7746	S355J0	235.9	7.02	M411
1	HEA100	- 1311	S355J0	21.8	0.74	M478
1	HEA100	- 3193	S355J0	53.1	1.79	M513
1	RHS60*4	- 650	S235JR	4.5	0.15	M514
1	HEB140	- 2762	S355J0	93.2	2.22	M547
1	L50*4	- 857	S235JR	2.6	0.17	M728
1	RHS80*4	- 781	S235JR	5.4	0.18	M747
1	RHS60*4	- 919	S235JR	6.4	0.21	M748
1	RHS100*60*4	- 1052	S235JR	9.7	0.32	M749
1	RHS100*60*4	- 1184	S235JR	10.9	0.36	M750
1	RHS100*60*4	- 1352	S235JR	12.5	0.41	M751
1	HEB140	- 1890	S355J0	63.8	1.52	M752
1	RHS100*60*4	- 1436	S235JR	13.2	0.44	M753
1	RHS60*4	- 1517	S235JR	10.6	0.35	M754
1	RHS60*4	- 1601	S235JR	11.2	0.37	M755
1	RHS100*60*4	- 1674	S235JR	15.4	0.51	M756
1	RHS100*60*4	- 1767	S235JR	16.3	0.54	M757
1	RHS60*4	- 1940	S235JR	13.5	0.45	M758
			Celkem:	**1392.7**	**34.19**	

Modeloval:	Filip Lorenc	Revizi provedl:	F.Lorenc
Kreslil:	Eva Netíková	Revizi kontroloval:	
Kontroloval:	Filip Lorenc	Datum revize:	19.10.2022
Datum:	19.10.2022	Popis revize:	ZMĚNA SVARU

SKÁLAMVT
Provozovna:
Opletalova 325, 500 03 Hradec Králové
Tel: +420 604 220 286
E-mail: projekt@skala-vt.cz

Investor: STATUTÁRNÍ MĚSTO HRADEC KRÁLOVÉ
Zakázka: 2021065

Název: MULTIFUNKČNÍ FOTBALOVÝ STADION

Vazník

DÍLEC

Číslo dílce: V10

Revize: 02

Měřítko: 1:5 1:15