Fabricage en montage volgens NEN-EN 1090-2
Uitvoeringsklasse: EXC3
Functionele tolerantie klasse: 1

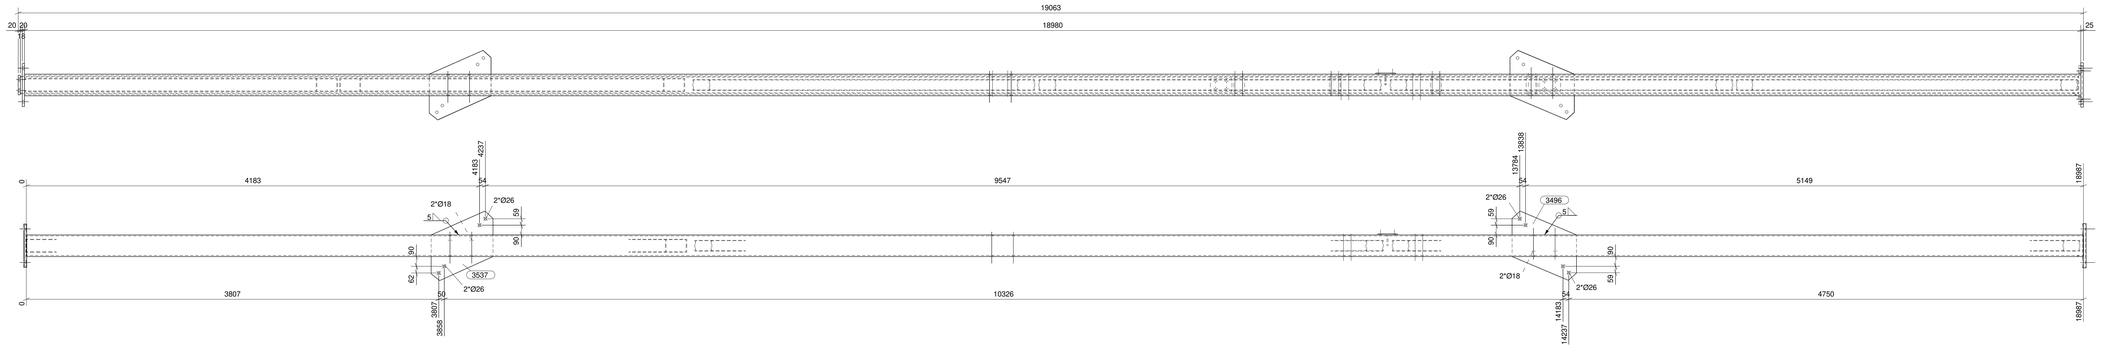

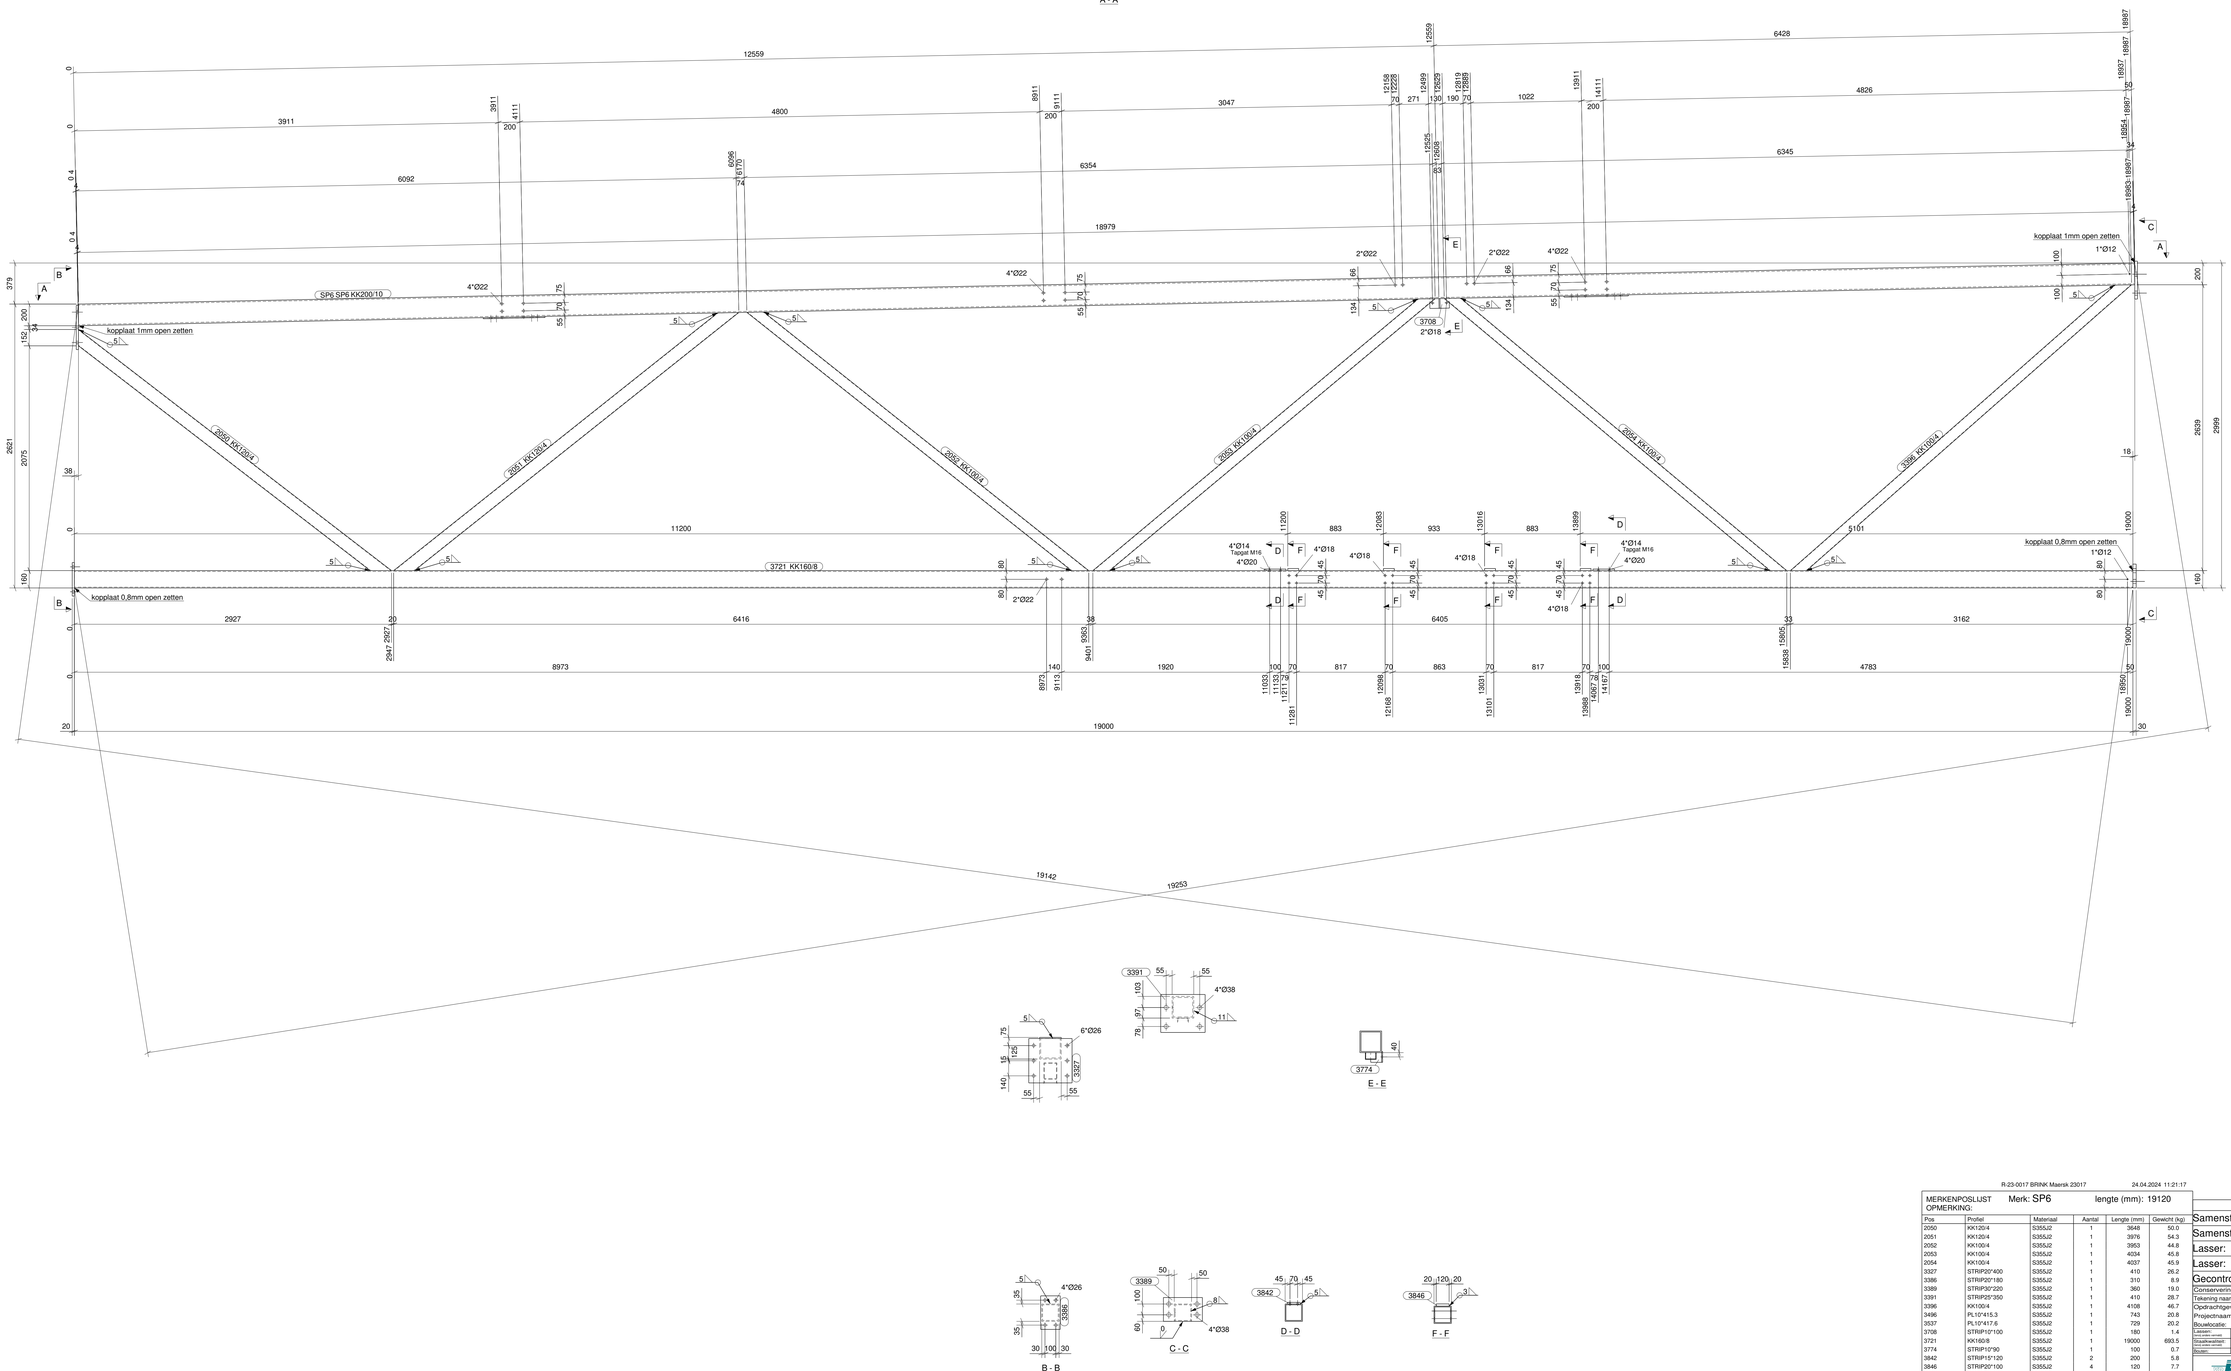

R-23-0017 BRINK Maersk 23017 24.04.2024 11:21:17

MERKENPOSLIJST Merk: SP6 lengte (mm): 19120
OPMERKING:

Pos	Profiel	Materiaal	Aantal	Lengte (mm)	Gewicht (kg)
2050	KK120/4	S355J2	1	3648	50.0
2051	KK120/4	S355J2	1	3976	54.3
2052	KK100/4	S355J2	1	3953	44.8
2053	KK100/4	S355J2	1	4034	45.8
2054	KK100/4	S355J2	1	4037	45.9
3327	STRIP20*400	S355J2	1	410	26.2
3386	STRIP20*180	S355J2	1	310	8.9
3389	STRIP30*220	S355J2	1	360	19.0
3391	STRIP25*350	S355J2	1	410	28.7
3396	KK100/4	S355J2	1	4108	46.7
3496	PL10*415.3	S355J2	1	743	20.8
3537	PL10*417.6	S355J2	1	729	20.2
3708	STRIP10*100	S355J2	1	180	1.4
3721	KK160/8	S355J2	1	19000	693.5
3774	STRIP10*90	S355J2	1	100	0.7
3842	STRIP15*120	S355J2	2	200	5.8
3846	STRIP20*100	S355J2	4	120	7.7
SP6	KK200/10	S355J2	1	18987	1082.0
				Totaal per merk	2202.5

	Naam	Stuks	Paraaf
Samensteller:			
Samensteller:			
Lasser:			
Lasser:			
Gecontroleerd:			

Conservering: PC RAL9002 (1-laags 100 µm)
Tekening naam: SPANT
Opdrachtgever: Maersk Line Netherlands
Projectnaam: Coldstore Maersk
Bouwlocatie: Rotterdam
Ontwerp- en uitvoeringsnorm: Uitvoering volgens NEN-EN 1090-2 en EN ISO 14554 met gevolgklasse CC3
Staalkwaliteit: S235 platen, buis, & walprofielen S275 tulpprofielen S355 IPE, IPB, HEA profielen
Bouten: 8.8 (zwart) en roestvast

Getekend: RCK
Datum: 24.04.2024

CE 0832-CPR-0001

BRINK STAALBOUW

Schaal: zie tekening
Tekening: A [SP6]

Tekla Structures