


Pos.	Aantal	Profiel	Lengte	Materiaal
H1	2	STIJL 38*235	2610	VUREN_C24
H106	1	STIJL 38*235	2610	VUREN_C24
H107	1	STIJL 38*235	2609	VUREN_C24
H108	1	STIJL 38*235	2612	VUREN_C24
H109	1	STIJL 38*235	2616	VUREN_C24
H110	1	STIJL 38*235	2621	VUREN_C24
H111	2	STIJL 38*235	2628	VUREN_C24
H112	2	STIJL 38*235	806	VUREN_C24
H113	9	STIJL 38*235	1329	VUREN_C24
H114	1	STIJL 38*235	2673	VUREN_C24
H115	1	STIJL 38*235	2717	VUREN_C24
H117	1	STIJL 38*235	458	VUREN_C24
H118	1	STIJL 38*235	2641	VUREN_C24
H119	3	STIJL 38*235	806	VUREN_C24
H120	1	STIJL 38*235	469	VUREN_C24
H121	1	STIJL 38*235	463	VUREN_C24
H122	1	STIJL 38*235	2651	VUREN_C24
H123	1	STIJL 38*235	480	VUREN_C24
H124	1	STIJL 38*235	2667	VUREN_C24
H125	1	STIJL 38*235	495	VUREN_C24
H126	1	STIJL 38*235	488	VUREN_C24
H127	1	STIJL 38*235	2681	VUREN_C24
H128	1	STIJL 38*235	812	VUREN_C24
H129	1	STIJL 38*235	511	VUREN_C24
H130	1	STIJL 38*235	2702	VUREN_C24
H131	1	STIJL 38*235	530	VUREN_C24
H132	1	STIJL 38*235	520	VUREN_C24
H133	1	STIJL 38*235	2733	VUREN_C24
H134	1	STIJL 38*235	2733	VUREN_C24
H254	1	BOUTBALK 38*235	2599	VUREN_C24
H346	2	PLAAT 116*18	8536	MULTIPLY
H347	2	PLAAT 235*18	8599	MULTIPLY
H348	4	PLAAT 235*18	785	MULTIPLY
H349	4	PLAAT 235*18	785	MULTIPLY
H350	4	PLAAT 235*18	785	MULTIPLY
H352	2	PLAAT 18*235	8599	MULTIPLY
H355	2	STIJL 38*235	2618	VUREN_C24
H483	14	KLOS 70*200	100	VUREN_C24
H485	1	STIJL 38*235	2646	VUREN_C24
H491	1	BOUTKLOS 38*235	2634	VUREN_C24
H492	1	BOUTKLOS 38*235	2664	VUREN_C24

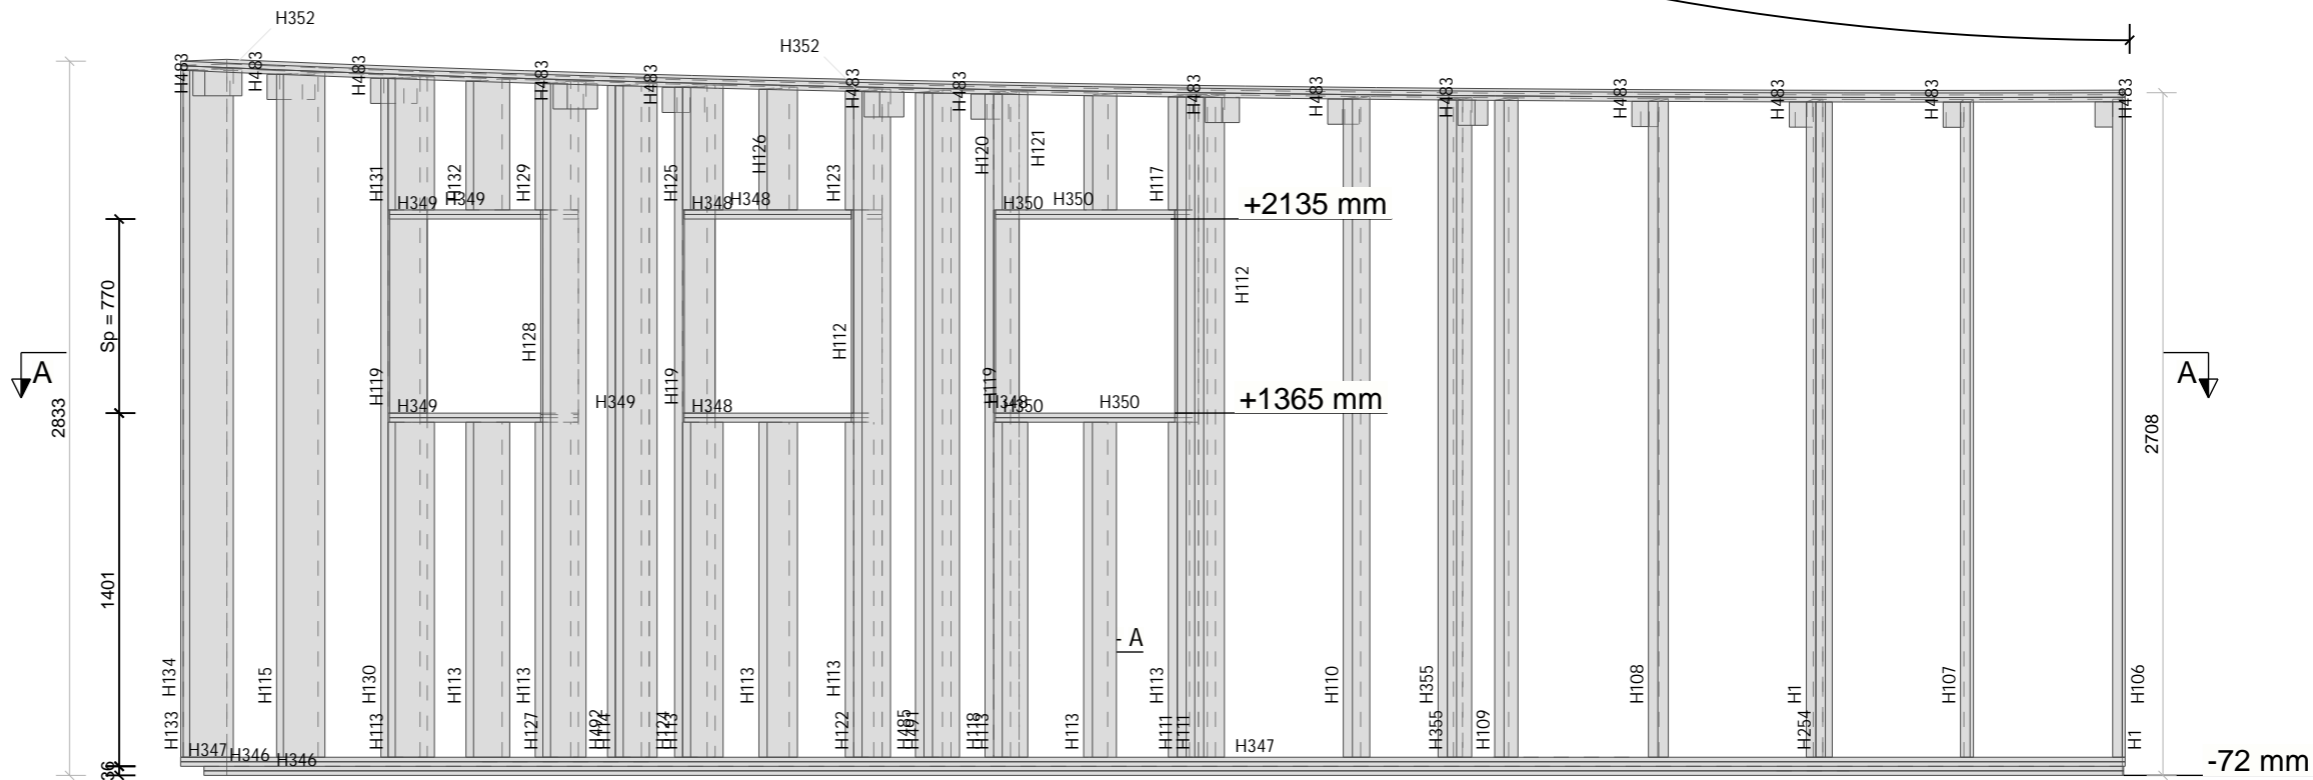

Project
Woning de Rooij Almere

Onderdeel
FRAME WAND

Datum

Getekend

Projectnummer
23013

Status
Definitief

Schaal
1:30

Bladnummer
[BW6 - 10]