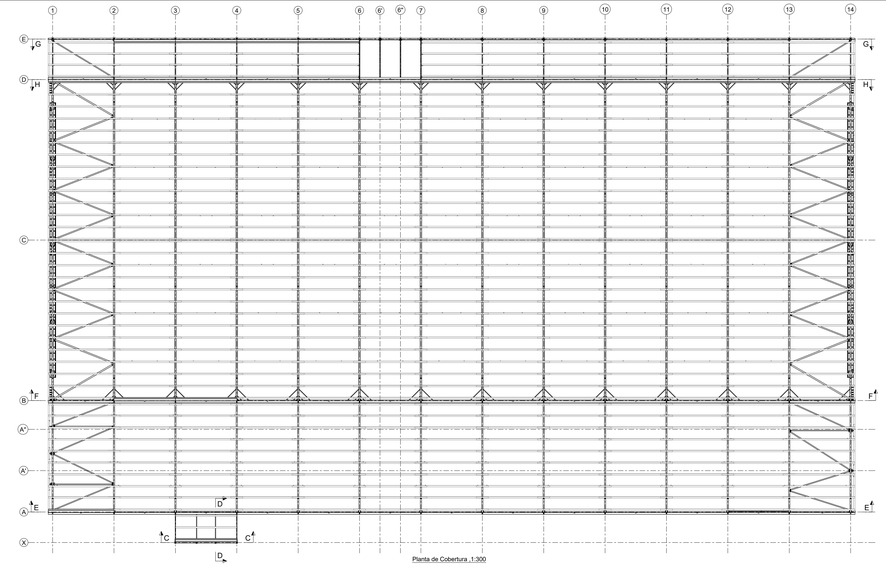

Planta de Cobertura ,1:300

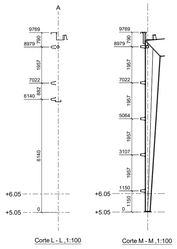

Corte L -L ,1:100

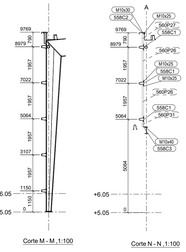

Corte M - M ,1:100

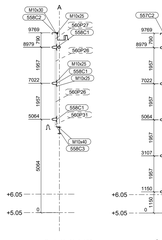

Corte N - N ,1:100

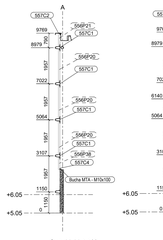

Corte V - V ,1:100

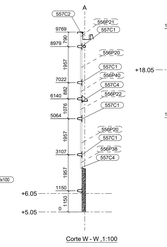

Corte W - W ,1:100

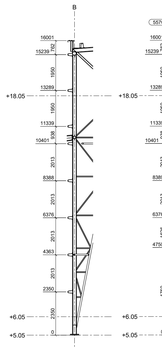

Corte O - O ,1:100

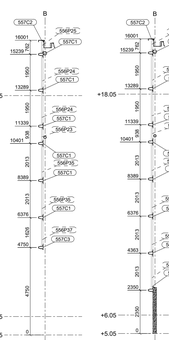

Corte P - P ,1:100

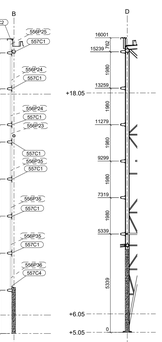

Corte X - X ,1:100

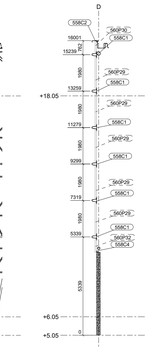

Corte U - U ,1:100

Corte Z - Z ,1:100

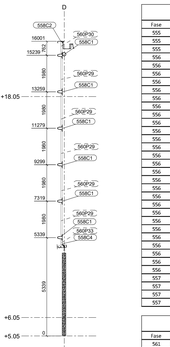

Corte 1 - 1 ,1:100

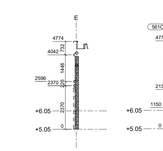

Corte Q - Q ,1:100

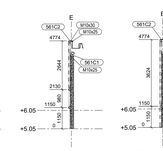

Corte R - R ,1:100

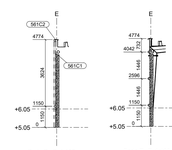

Corte S - S ,1:100

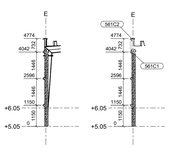

Corte T - T ,1:100

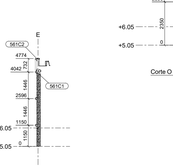

Corte Y - Y ,1:100

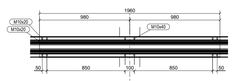

Detalhe A ,1:20
Pormenor Tipo da ligação de Continuidade (Reforço no Apoio)

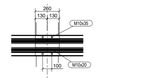

Detalhe B ,1:20
Pormenor Tipo da ligação de Continuidade (Emenda Simples Sobre o Apoio)

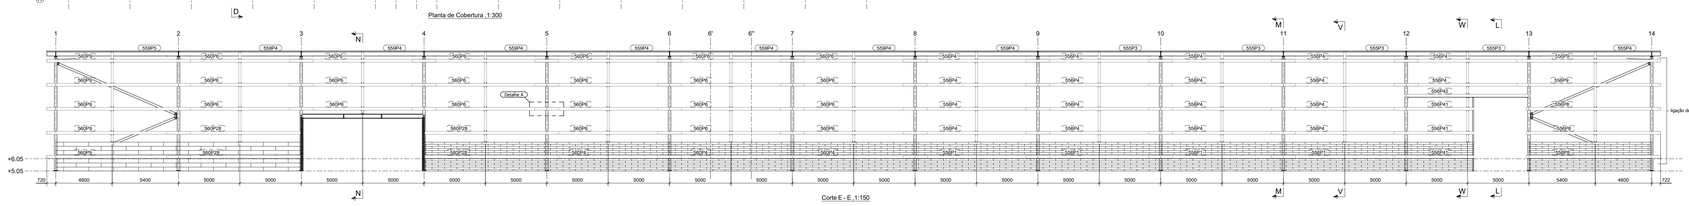

Corte E - E ,1:150

Corte C - C ,1:150

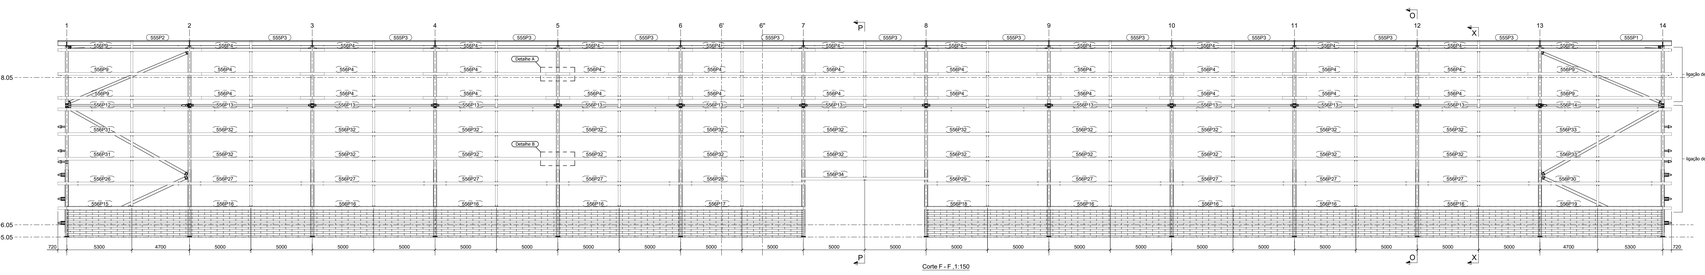

Corte F - F ,1:150

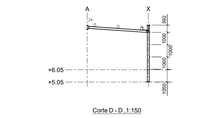

Corte D - D ,1:150

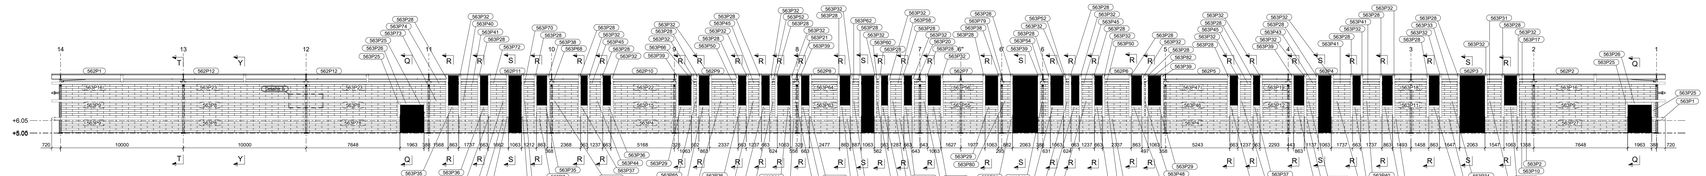

Corte G - G ,1:150

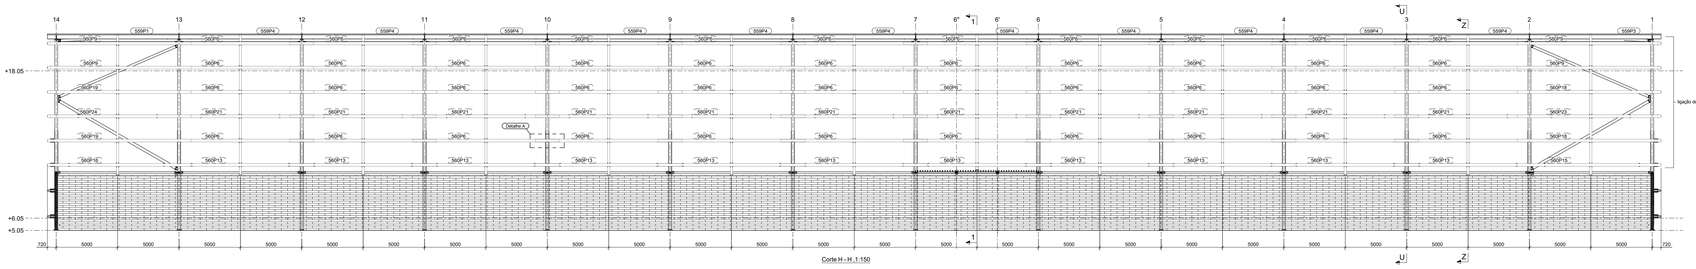

Corte H - H ,1:150

Lista de Material do CORTE F-F

Fase	lote	Peça	Qt.	Perfil	Classe	Req. Especial	Comprimento
555	91	555P1	1	C300X80X3	S350GD+ZM310		10682
555	91	555P2	1	C300X80X3	S350GD+ZM310		10682
555	91	555P3	11	C300X80X3	S350GD+ZM310		9925
556	91	556P4	33	SUPEROMEGA250X2.5	S350GD+ZM310	Costum. 30-2000-1000	11960
556	91	556P9	6	SUPEROMEGA250X2.5	S350GD+ZM310	Costum. 30-2000-1000	11730
556	91	556P10	3	SUPEROMEGA250X2.5	S350GD+ZM310	Costum. 30-2000-1000	11730
556	91	556P11	3	SUPEROMEGA250X2.5	S350GD+ZM310	Costum. 30-2000-1000	11730
556	91	556P12	1	SUPEROMEGA250X2	S350GD+ZM310	Costum. 30-2500-1000	10950
556	91	556P13	11	SUPEROMEGA250X2	S350GD+ZM310	Costum. 30-2500-1000	10260
556	91	556P14	1	SUPEROMEGA250X2	S350GD+ZM310	Costum. 30-2500-1000	10950
556	91	556P15	1	SUPEROMEGA250X2	S350GD+ZM310	Costum. 30-1000-1000	10950
556	91	556P16	8	SUPEROMEGA250X2	S350GD+ZM310	Costum. 30-1000-1000	10260
556	91	556P17	1	SUPEROMEGA250X2	S350GD+ZM310	Costum. 30-1000-1000	10260
556	91	556P18	1	SUPEROMEGA250X2	S350GD+ZM310	Costum. 30-1000-1000	10260
556	91	556P19	1	SUPEROMEGA250X2	S350GD+ZM310	Costum. 30-1000-1000	10950
556	91	556P23	13	SUPEROMEGA80X3	S350GD+ZM310	Continua	678
556	91	556P24	26	SUPEROMEGA80X3	S350GD+ZM310	Continua	1690
556	91	556P25	13	SUPEROMEGA80X3	S350GD+ZM310	Continua	609
556	91	556P26	1	SUPEROMEGA250X2	S350GD+ZM310	Costum. 30-1250-1000	10950
556	91	556P27	8	SUPEROMEGA250X2	S350GD+ZM310	Costum. 30-1250-1000	10260
556	91	556P28	1	SUPEROMEGA250X2	S350GD+ZM310	Costum. 30-1250-1000	10260
556	91	556P29	1	SUPEROMEGA250X2	S350GD+ZM310	Costum. 30-1250-1000	10260
556	91	556P30	1	SUPEROMEGA250X2	S350GD+ZM310	Costum. 30-1250-1000	10950
556	91	556P31	2	SUPEROMEGA250X2	S350GD+ZM310	Costum. 30-1000-1000	10950
556	91	556P32	22	SUPEROMEGA250X2	S350GD+ZM310	Costum. 30-1000-1000	10260
556	91	556P33	2	SUPEROMEGA250X2	S350GD+ZM310	Costum. 30-1000-1000	10950
556	91	556P34	1	SUPEROMEGA250X2	S350GD+ZM310	Costum. 30-1000-1000	10260
556	91	556P35	38	SUPEROMEGA80X3	S350GD+ZM310	Continua	1753
556	91	556P36	12	SUPEROMEGA80X3	S350GD+ZM310	Continua	1713
556	91	556P37	1	SUPEROMEGA80X3	S350GD+ZM310	Continua	1366
557	91	557C1	90	3.0	S275JR		380
557	91	557C2	13	6.0	S275JR		160
557	91	557C3	1	3.0	S275JR		310
557	91	557C4	12	6.0	S275JR		180

Lista de Material do CORTE G-G

Fase	lote	Peça	Qt.	Perfil	Classe	Req. Especial	Comprimento
561	93	561C1	61	3.0	S275JR		370
561	93	561C2	70	6.0	S275JR		212
561	93	561C3	1	3.0	S275JR		520
562	93	562P1	1	C200X65X2.5	S350GD+ZM310		10663
562	93	562P2	1	C200X65X2.5	S350GD+ZM310		10663
562	93	562P3	1	C200X65X2.5	S350GD+ZM310		9925
562	93	562P4	1	C200X65X2.5	S350GD+ZM310		9925
562	93	562P5	1	C200X65X2.5	S350GD+ZM310		9925
562	93	562P6	1	C200X65X2.5	S350GD+ZM310		9925
562	93	562P7	1	C200X65X2.5	S350GD+ZM310		9925
562	93	562P8	1	C200X65X2.5	S350GD+ZM310		9925
562	93	562P9	1	C200X65X2.5	S350GD+ZM310		9925
562	93	562P10	1	C200X65X2.5	S350GD+ZM310		9925
562	93	562P11	1	C200X65X2.5	S350GD+ZM310		9925
562	93	562P12	2	C200X65X2.5	S350GD+ZM310		9925
563	93	563P24	4	SUPEROMEGA80X3	S350GD+ZM310	Continua	547
563	93	563P4	3	SUPEROMEGA80X3	S350GD+ZM310	Continua	1060
563	93	563P1	1	SUPEROMEGA80X3	S350GD+ZM310	Continua	1110
563	93	563P2	2	SUPEROMEGA80X3	S350GD+ZM310	Continua	4100
563	93	563P3	1	SUPEROMEGA80X3	S350GD+ZM310	Continua	6625
563	93	563P5	1	SUPEROMEGA80X3	S350GD+ZM310	Continua	10520
563	93	563P6	1	SUPEROMEGA80X3	S350GD+ZM310	Continua	3850
563	93	563P27	1	SUPEROMEGA80X3	S350GD+ZM310	Continua	7780
563	93	563P9	3	SUPEROMEGA80X3	S350GD+ZM310	Costumizada 30-1000	10850
563	93	563P9	3	SUPEROMEGA80X3	S350GD+ZM310	Costumizada 30-1000	10260
563	93	563P17	1	SUPEROMEGA80X3	S350GD+ZM310	Continua	1300
563	93	563P16	2	SUPEROMEGA80X3	S350GD+ZM310	Costum. 30-1000-1000	10850
563	93	563P23	2	SUPEROMEGA80X3	S350GD+ZM310	Costum. 30-1000-1000	10260
563	93	563P7	1	SUPEROMEGA80X3	S350GD+ZM310	Continua	2575
563	93	563P10	1	SUPEROMEGA80X3	S350GD+ZM310	Continua	1300
563	93	563P11	1	SUPEROMEGA80X3	S350GD+ZM310	Continua	2575
563	93	563P12	1	SUPEROMEGA80X3	S350GD+ZM310	Continua	2360
563	93	563P13	1	SUPEROMEGA80X3	S350GD+ZM310	Continua	2360
563	93	563P13	1	SUPEROMEGA80X3	S350GD+ZM310	Continua	910
563	93	563P20	1	SUPEROMEGA80X3	S350GD+ZM310	Continua	910
563	93	563P21	1	SUPEROMEGA80X3	S350GD+ZM310	Continua	508
563	93	563P22	1	SUPEROMEGA80X3	S350GD+ZM310	Continua	5120
563	93	563P14	1	SUPEROMEGA80X3	S350GD+ZM310	Continua	508
563	93	563P15	1	SUPEROMEGA80X3	S350GD+ZM310	Continua	5120
563	93	563P30	1	SUPEROMEGA80X3	S350GD+ZM310	Continua	1170
563	93	563P32	29	SUPEROMEGA80X3	S350GD+ZM310	Continua	3449
563	93	563P33	1	SUPEROMEGA80X3	S350GD+ZM310	Continua	1370
563	93	563P25	4	SUPEROMEGA80X3	S350GD+ZM310	Continua	1246
563	93	563P26	2	SUPEROMEGA80X3	S350GD+ZM310	Continua	1940
563	93	563P78	1	SUPEROMEGA80X3	S350GD+ZM310	Costumizada 30-1000	7780
563	93	563P28	30	SUPEROMEGA80X3	S350GD+ZM310	Continua	3449
563	93	563P29	7	SUPEROMEGA80X3	S350GD+ZM310	Continua	1040
563	93	563P31	1	SUPEROMEGA80X3	S350GD+ZM310	Continua	1170
563	93	563P38	2	SUPEROMEGA80X3	S350GD+ZM310	Continua	3449
563	93	563P34	1	SUPEROMEGA80X3	S350GD+ZM310	Continua	1370
563	93	563P35	8	SUPEROMEGA80X3	S350GD+ZM310	Continua	840
563	93	563P36	10	SUPEROMEGA80X3	S350GD+ZM310	Continua	640
563	93	563P37	3	SUPEROMEGA80X3	S350GD+ZM310	Continua	540
563	93	563P41	3	SUPEROMEGA80X3	S350GD+ZM310	Continua	1360
563	93	563P43	1	SUPEROMEGA80X3	S350GD+ZM310	Continua	760
563	93	563P45	4	SUPEROMEGA80X3	S350GD+ZM310	Continua	860
563	93	563P47	1	SUPEROMEGA80X3	S350GD+ZM310	Continua	5225
563	93	563P48	1	SUPEROMEGA80X3	S350GD+ZM310	Continua	120
563	93	563P50	2	SUPEROMEGA80X3	S350GD+ZM310	Continua	1960
563	93	563P52	2	SUPEROMEGA80X3	S350GD+ZM310	Continua	248
563	93	563P54	1	SUPEROMEGA80X3	S350GD+ZM310	Continua	642
563	93	563P56	1	SUPEROMEGA80X3	S350GD+ZM310	Continua	3217
563	93	563P58	1	SUPEROMEGA80X3	S350GD+ZM310	Continua	910
563	93	563P60	1	SUPEROMEGA80X3	S350GD+ZM310	Continua	185
563	93	563P62	1	SUPEROMEGA80X3	S350GD+ZM310	Continua	510
563	93	563P64	1	SUPEROMEGA80X3	S350GD+ZM310	Continua	2100
563	93	563P66	1	SUPEROMEGA80X3	S350GD+ZM310	Continua	225
563	93	563P68	1	SUPEROMEGA80X3	S350GD+ZM310	Continua	2360
563	93	563P70	1	SUPEROMEGA80X3	S350GD+ZM310	Continua	835
563	93	563P72	1	SUPEROMEGA80X3	S350GD+ZM310	Continua	1285
563	93	563P74	1	SUPEROMEGA80X3	S350GD+ZM310	Continua	1510
563	93	563P75	1	SUPEROMEGA80X3	S350GD+ZM310	Continua	6885
563	93	563P76	1	SUPEROMEGA80X3	S350GD+ZM310	Continua	5350
563	93	563P77	1	SUPEROMEGA80X3	S350GD+ZM310	Continua	2575
563	93	563P80	1	SUPEROMEGA80X3	S350GD+ZM310	Continua	798
563	93	563P81	1	SUPEROMEGA80X3	S350GD+ZM310	Continua	7080
563	93	563P39	5	SUPEROMEGA80X3	S350GD+ZM310	Continua	3449
563	93	563P82	1	SUPEROMEGA80X3	S350GD+ZM310	Continua	120
563	93	563P40	3	SUPEROMEGA80X3	S350GD+ZM310	Continua	1360
563	93	563P42	1	SUPEROMEGA80X3	S350GD+ZM310	Continua	760
563	93	563P44	4	SUPEROMEGA80X3	S350GD+ZM310	Continua	860
563	93	563P46	1	SUPEROMEGA80X3	S350GD+ZM310	Continua	5225
563	93	563P49	2	SUPEROMEGA80X3	S350GD+ZM310	Continua	1960
563	93	563P51	2	SUPEROMEGA80X3	S350GD+ZM310	Continua	248
563	93	563P53	1	SUPEROMEGA80X3	S350GD+ZM310	Continua	642
563	93	563P55	1	SUPEROMEGA80X3	S350GD+ZM310	Continua	3217
563	93	563P57	1	SUPEROMEGA80X3	S350GD+ZM310	Continua	910
563	93	563P59	1	SUPEROMEGA80X3	S350GD+ZM310	Continua	185
563	93	563P61	1	SUPEROMEGA80X3	S350GD+ZM310	Continua	510
563	93	563P63	1	SUPEROMEGA80X3	S350GD+ZM310	Continua	2100
563	93	563P65	1	SUPEROMEGA80X3	S350GD+ZM310	Continua	225
563	93	563P67	1	SUPEROMEGA80X3	S350GD+ZM310	Continua	2360
563	93	563P69	1	SUPEROMEGA80X3	S350GD+ZM310	Continua	835
563	93	563P71	1	SUPEROMEGA80X3	S350GD+ZM310	Continua	1285
563	93	563P73	1	SUPEROMEGA80X3	S350GD+ZM310	Continua	1510
563	93	563P79	1	SUPEROMEGA80X3	S350GD+ZM310	Continua	798
563	93	563P18	1	SUPEROMEGA80X3	S350GD+ZM310	Continua	2575

Lista de Material do CORTE C-C

Fase	lote	Peça	Qt.	Perfil	Classe	Comprimento
559	92	559P2	1	C200X65X2.5	S350GD+ZM310	10151

Lista de Material do CORTE E-E

Fase	lote	Peça	Qt.	Perfil	Classe	Req. Especial	Comprimento
555	91	555P3	4	C300X80X3	S350GD+ZM310		9925
555	91	555P4	1	C300X80X3	S350GD+ZM310		10682
556	91	556P1	4	SUPEROMEGA250X2.5	S350GD+ZM310	Costum. 30-2000-1000	11960
556	91	556P2	1	SUPEROMEGA250X2.5	S350GD+ZM310	Costum. 30-2000-1000	6480
556	91	556P3	1	SUPEROMEGA250X2.5	S350GD+ZM310	Costum. 30-2000-1000	10950
556	91	556P4	18	SUPEROMEGA250X2.5	S350GD+ZM310	Costum. 30-2000-1000	11960
556	91	556P5	2	SUPEROMEGA250X2.5	S350GD+ZM310	Costum. 30-2000-1000	6480
556	91	556P6	2	SUPEROMEGA250X2.5	S350GD+ZM310	Costum. 30-2000-1000	10950
556	91	556P7	2	SUPEROMEGA250X2.5	S350GD+ZM310	Costum. 30-2000-1000	11700
556	91	556P8	3	SUPEROMEGA250X2.5	S350GD+ZM310	Costum. 30-2000-1000	10950
556	91	556P9	2	SUPEROMEGA250X2.5	S350GD+ZM310	Costum. 30-2000-1000	11700
556	91	556P20	14	SUPEROMEGA80X3	S350GD+ZM310	Continua	1897
556	91	556P21	5	SUPEROMEGA80X3	S350GD+ZM310	Continua	637
556	91	556P22	1	SUPEROMEGA80X3	S350GD+ZM310	Continua	786
556	91	556P38	5	SUPEROMEGA80X3	S350GD+ZM310	Continua	607
556	91	556P39	1	SUPEROMEGA250X2.5	S350GD+ZM310	Costum. 30-2000-1000	10260
556	91	556P40	1	SUPEROMEGA80X3	S350GD+ZM310	Continua	622
556	91	556P41	3	SUPEROMEGA250X2.5	S350GD+ZM310	Costum. 30-2000-1000	6480
556	91	556P42	1	SUPEROMEGA250X2.5	S350GD+ZM310	Costum. 30-2000-1000	10260
557	91	557C1	20	3.0	S275JR		380
557	91	557C2	5	6.0	S275JR		160
557	91	557C4	7	6.0	S275JR		180
558	92	558C1	31	3.0	S275JR		380
558	92	558C2	8	6.0	S275JR		160
558	92	558C3	1	6.0	S275JR		230
558	92	558C4	6	6.0	S275JR		180
559	92	559P4	7	C300X80X3	S350GD+ZM310		9925
559	92	559P5	1	C300X80X3	S350GD+ZM310		10683
560	92	560P1	1	SUPEROMEGA250X2.5	S350GD+ZM310	Costum. 30-2000-1000	11700
560	92	560P2	1	SUPEROMEGA250X2.5	S350GD+ZM310	Costum. 30-2000-1000	11090
560	92	560P3	1	SUPEROMEGA250X2.5	S350GD+ZM310	Costum. 30-2000-1000	10990
560	92	560P4	3	SUPEROMEGA250X2.5	S350GD+ZM310	Costum. 30-2000-1000	11960
560	92	560P5	4	SUPEROMEGA250X2.5	S350GD+ZM310	Costum. 30-2000-1000	11700
560	92	560P6	21	SUPEROMEGA250X2.5	S350GD+ZM310	Costum. 30-2000-1000	11960
560	92	560P7	1	SUPEROMEGA250X2.5	S350GD+ZM310	Costum. 30-2000-1000	11090
560	92	560P8	1	SUPEROMEGA250X2.5	S350GD+ZM310	Costum. 30-2000-1000	11090
560	92	560P9	5	SUPEROMEGA250X2.5	S350GD+ZM310	Costum. 30-2000-1000	11700
560	92	560P25	7	SUPEROMEGA80X3	S350GD+ZM310	Continua	607
560	92	560P26	23	SUPEROMEGA80X3	S350GD+ZM310	Continua	1897
560	92	560P27	8	SUPEROMEGA80X3	S350GD+ZM310	Continua	637
560	92	560P28	4	SUPEROMEGA250X2.5	S350GD+ZM310	Costum. 30-2000-1000	11090
560	92	560P31	1	SUPEROMEGA80X3	S350GD+ZM310	Continua	270

Lista de Material do CORTE H-H

Fase	lote	Peça	Qt.	Perfil	Classe	Req. Especial	Comprimento
558	92	558C1	78	3.0	S275JR		380
558	92	558C2	13	6.0	S275JR		160
558	92	558C4	13	6.0	S275JR		180
559	92	559P1	1	C300X80X3	S350GD+ZM310		10682
559	92	559P2	1	C300X80X3	S350GD+ZM310		10682
559	92	559P4	11	C300X80X3	S350GD+ZM310		9925
560	92	560P1	2	SUPEROMEGA250X2.5	S350GD+ZM310	Costum. 30-2000-1000	11700
560	92	560P6	44	SUPEROMEGA250X2.5	S350GD+ZM310	Costum. 30-2000-1000	11960
560	92	560P3	4	SUPEROMEGA250X2.5	S350GD+ZM310	Costum. 30-2000-1000	11700
560	92	560P22	2	SUPEROMEGA250X2.5	S350GD+ZM310	Costum. 30-2000-1000	11700
560	92	560P11	2	SUPEROMEGA250X2.5	S350GD+ZM310	Costum. 30-2000-1000	11700
560	92	560P12	1	SUPEROMEGA250X2.5	S350GD+ZM310	Costum. 30-2500-1000	11700
560	92	560P13	11	SUPEROMEGA250X2.5	S350GD+ZM310	Costum. 30-2500-1000	11960
560	92	560P14	1	SUPEROMEGA250X2.5	S350GD+ZM310	Costum. 30-2500-1000	11700
560	92	560P15	1	SUPEROMEGA250X2.5	S350GD+ZM310	Costum. 30-2500-1000	11700
560	92	560P16	1	SUPEROMEGA250X2.5	S350GD+ZM310	Costum. 30-2500-1000	11700
560	92	560P17	2	SUPEROMEGA250X2.5	S350GD+ZM310	Costum. 30-2000-1000	11700
560	92	560P18	2	SUPEROMEGA250X2.5	S350GD+ZM310	Costum. 30-2000-1000	11700
560	92	560P19	2	SUPEROMEGA250X2.5	S350GD+ZM310	Costum. 30-2000-1000	11700
560	92	560P20	1	SUPEROMEGA250X2.5	S350GD+ZM310	Costum. 30-3000-1000	11700
560	92	560P21	11	SUPEROMEGA250X2.5	S350GD+ZM310	Costum. 30-3000-1000	11960
560	92	560P24	1	SUPEROMEGA250X2.5	S350GD+ZM310	Costum. 30-3000-1000	11700
560	92	560P23	1	SUPEROMEGA250X2.5	S350GD+ZM310	Costum. 30-3000-1000	11700
560	92	560P24	1	SUPEROMEGA250X2.5	S350GD+ZM310	Costum. 30-3000-1000	11700
560	92	560P29	65	SUPEROMEGA80X3	S350GD+ZM310	Continua	1720
560	92	560P30	13	SUPEROMEGA80X3	S350GD+ZM310	Continua	609
560	92	560P32	12	SUPEROMEGA80X3	S350GD+ZM310	Continua	689
560	92	560P33	1	SUPEROMEGA80X3	S350GD+ZM310	Continua	259

REVISÃO	MARCA	DESCRIÇÃO	DATA
DATA	RUBRICA		
DES.			
PROJ.			
VERIF.			

ACABAMENTO

ESCALAS 1:20 1:100 1:150

DESENHO DE MONTAGEM

MADRES DE FACHADA - LOTES 91-92-93

EDIFICIO IM

O FELIZ

Desenho: **221208801.DM.DG.14**

Substitui

Substituído por

Rev. 0

Tekla Structures