

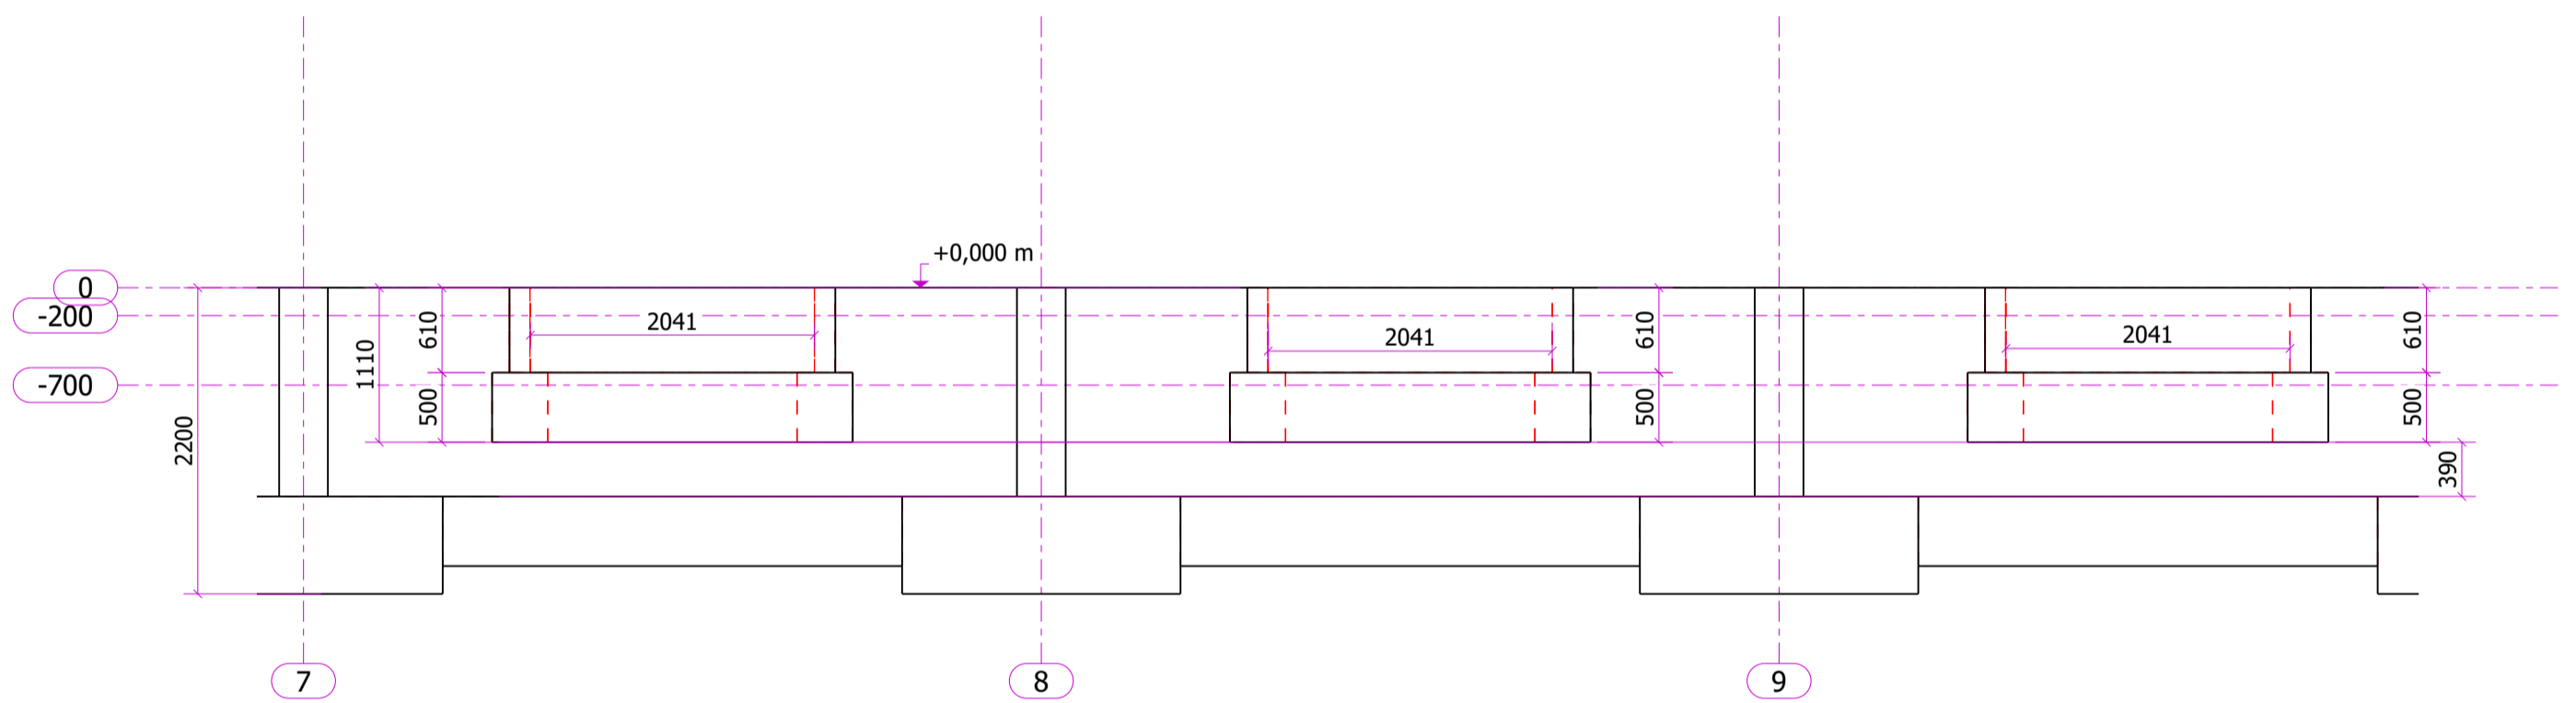



3D  
Esc. 1:75

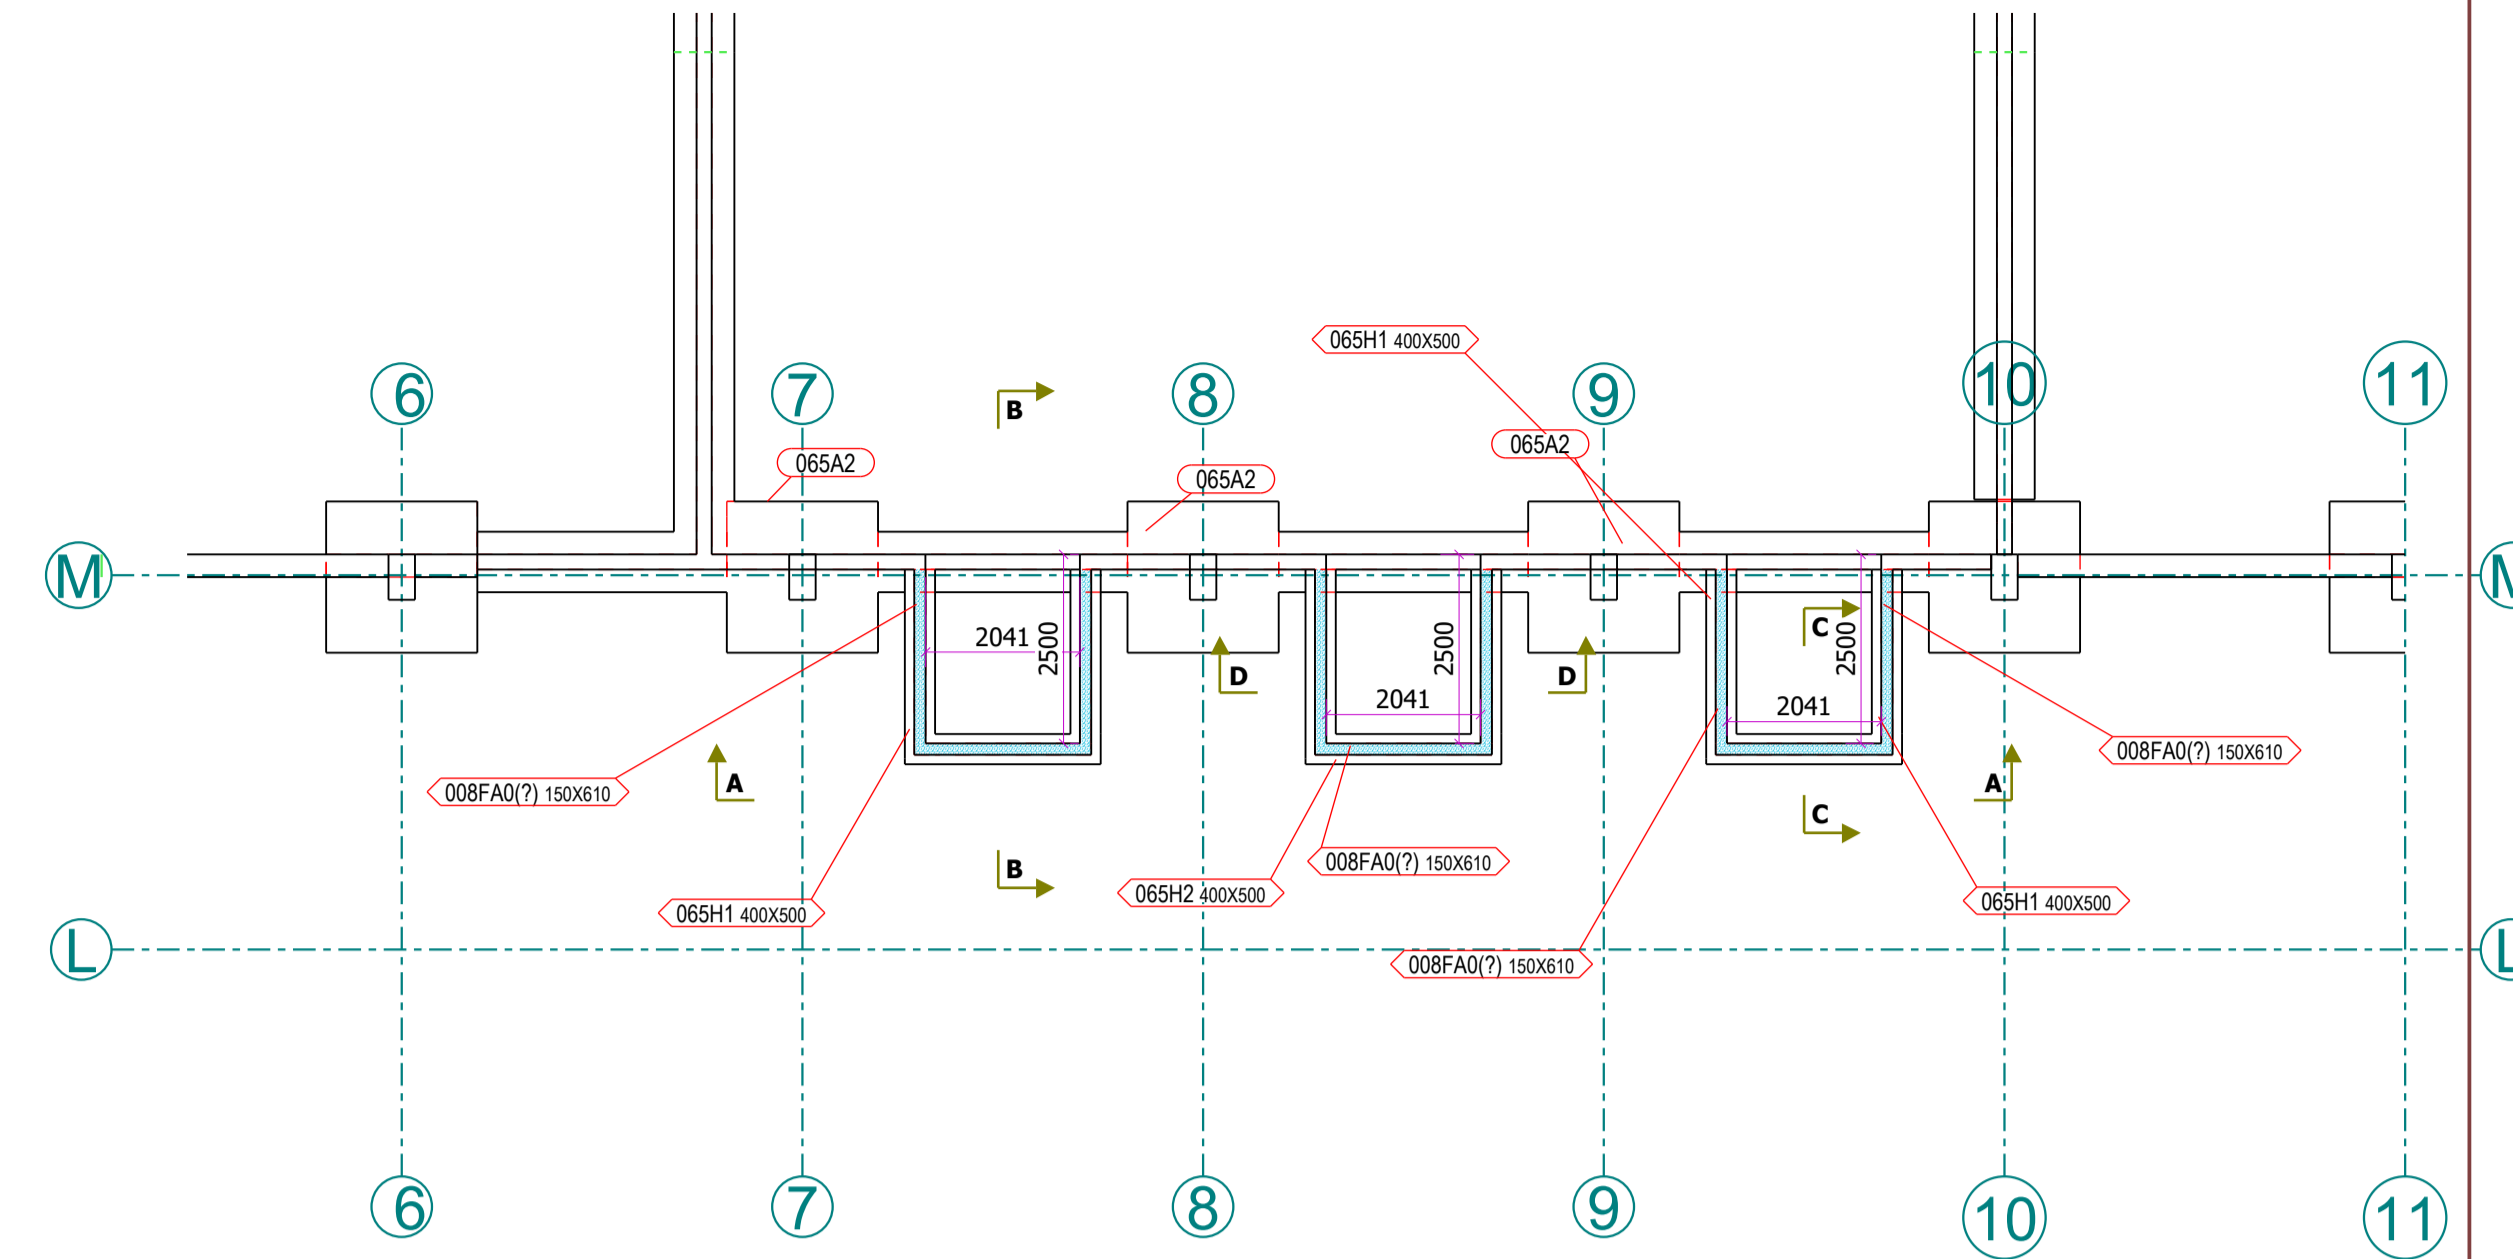


A - A  
1:50

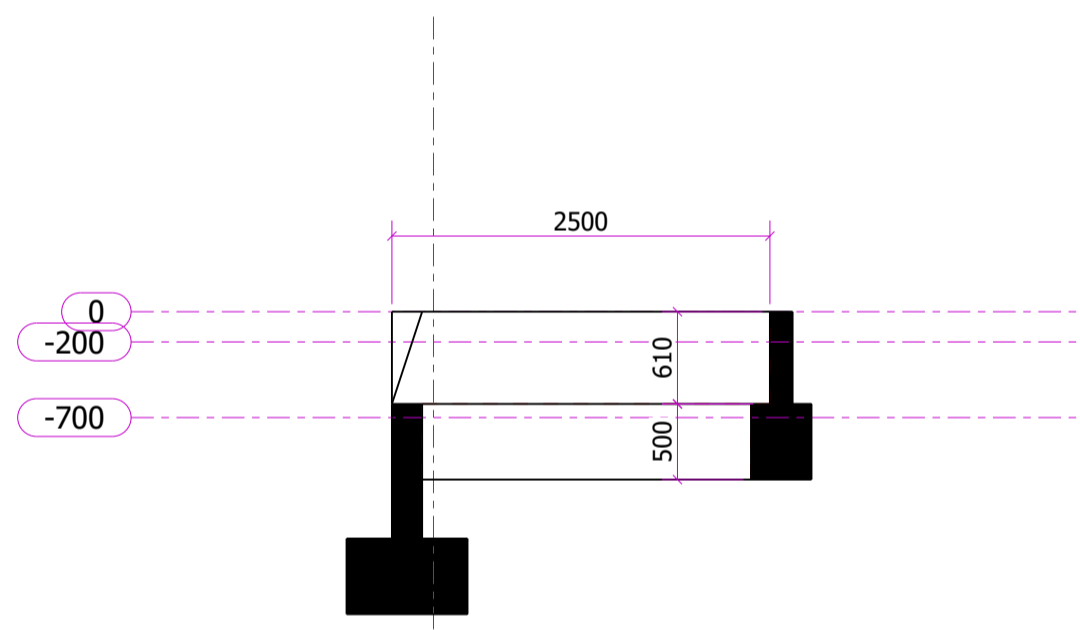



B - B  
1:50

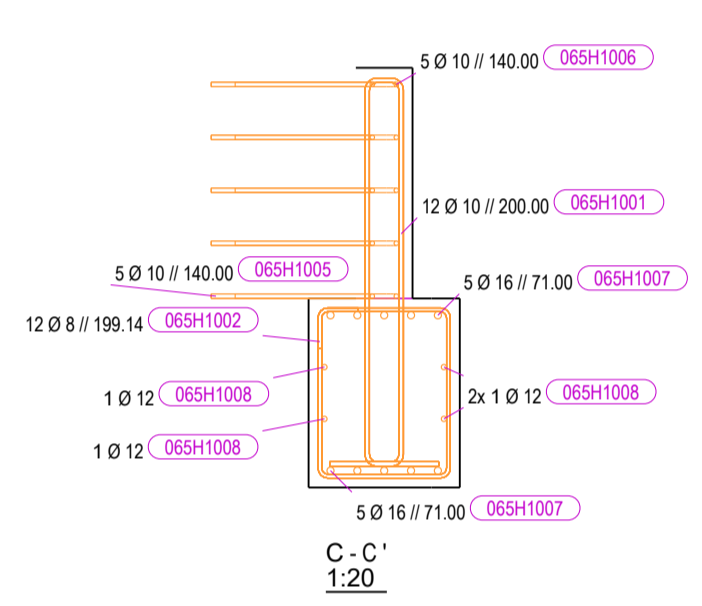

C - C'  
1:20

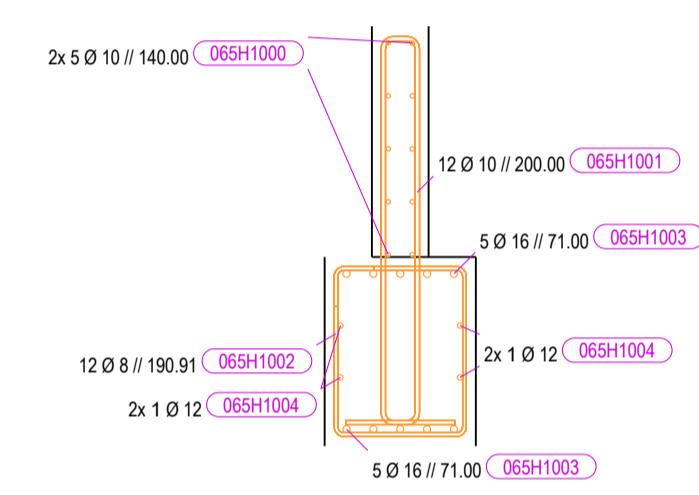

D - D'  
1:20

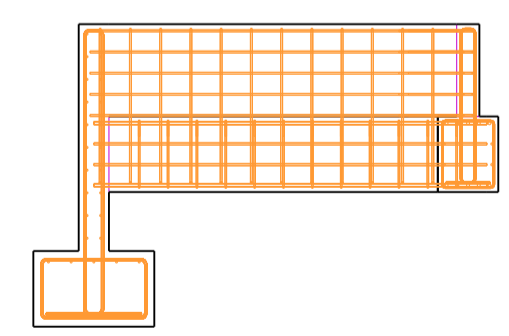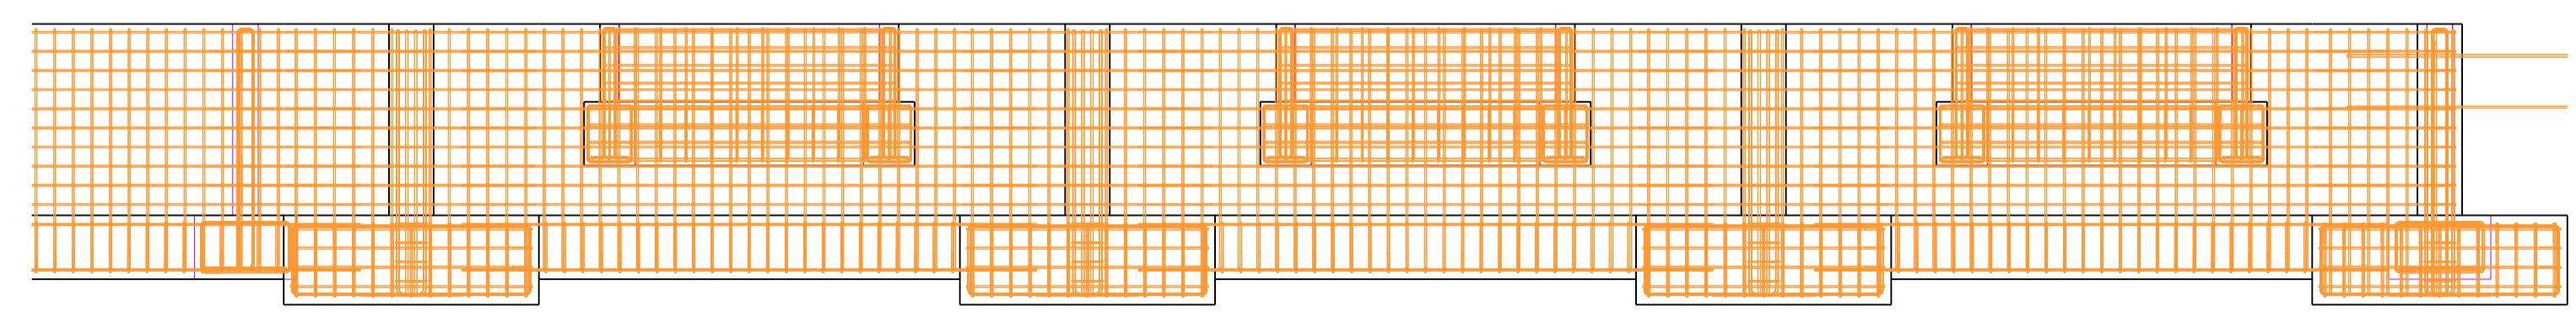

Quadro de Materiais	
Betão	C20/25
Aço	ASUNNR_SD

	Project / Projecto <b>Mendes e Rodrigues</b>	Project nº / nº da obra <b>1065</b>
	Drawing Name / Nome Desenho <b>Prespetiva cais</b>	Drawing nº / nº des. <b>7</b>
Design / Projecto Tílgio Soares Date / Data 12.01.2023	Prepared / Desenhou Date / Data 06.02.2023	Checked / Verificou Date / Data 06.02.2023
Scale / Escala <b>A1</b>		Drawing Standard <b>STANDARD</b>