



A-A' 1:30

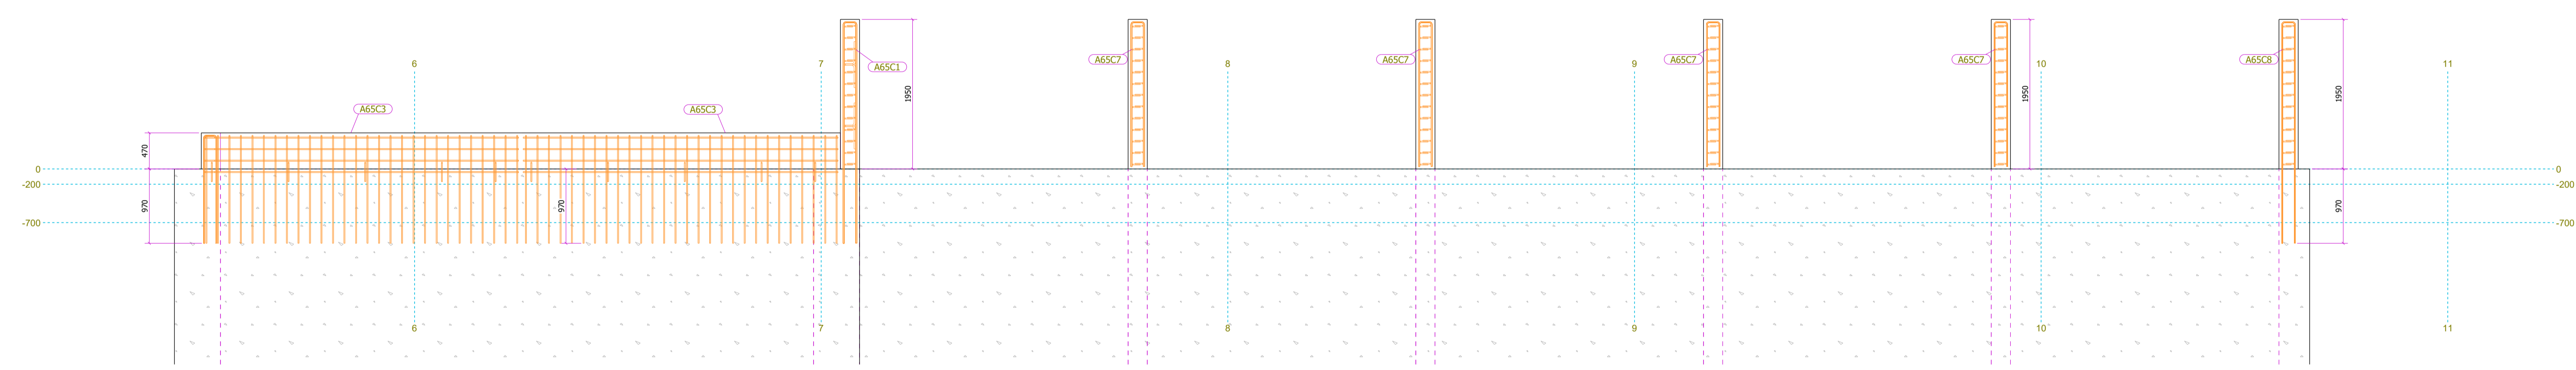

B-B' 1:30

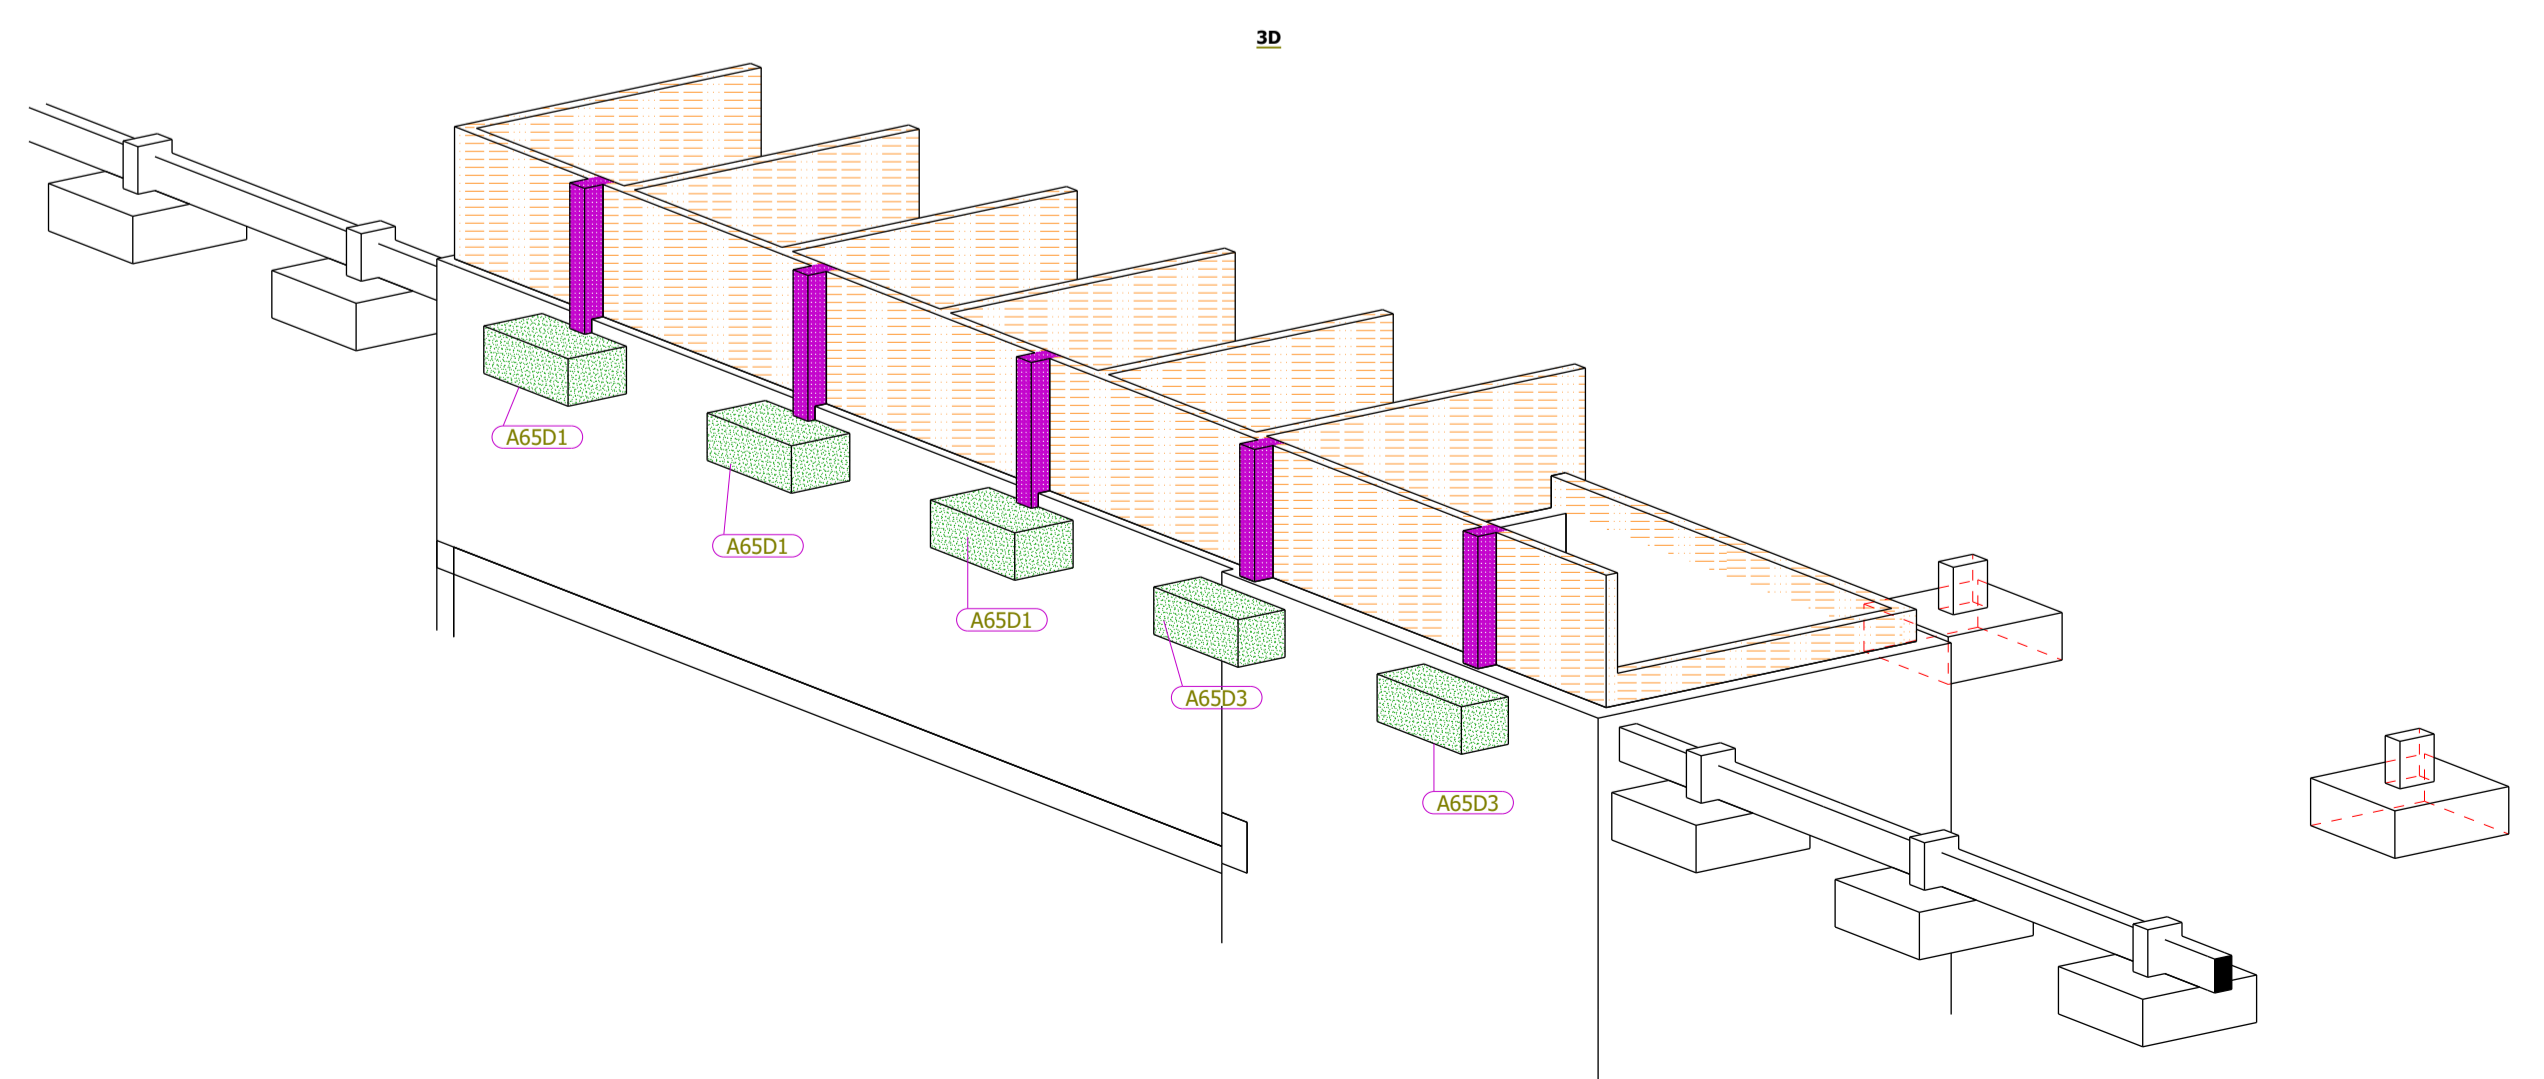

3D

Quadro de Materiais
Beta: C30/37
Aço: A509M, S235

STEELFER

Projeto / Projeto: Mendes e Rodrigues
 Cliente / Cliente: Mendes e Rodrigues
 Descrição / Descrição: PAREDES FOSSO ultimo tramo
 Escala / Escala: 1:30
 Data / Data: 08/08/2023
 Folha / Folha: 22
 Total / Total: 22
 A0