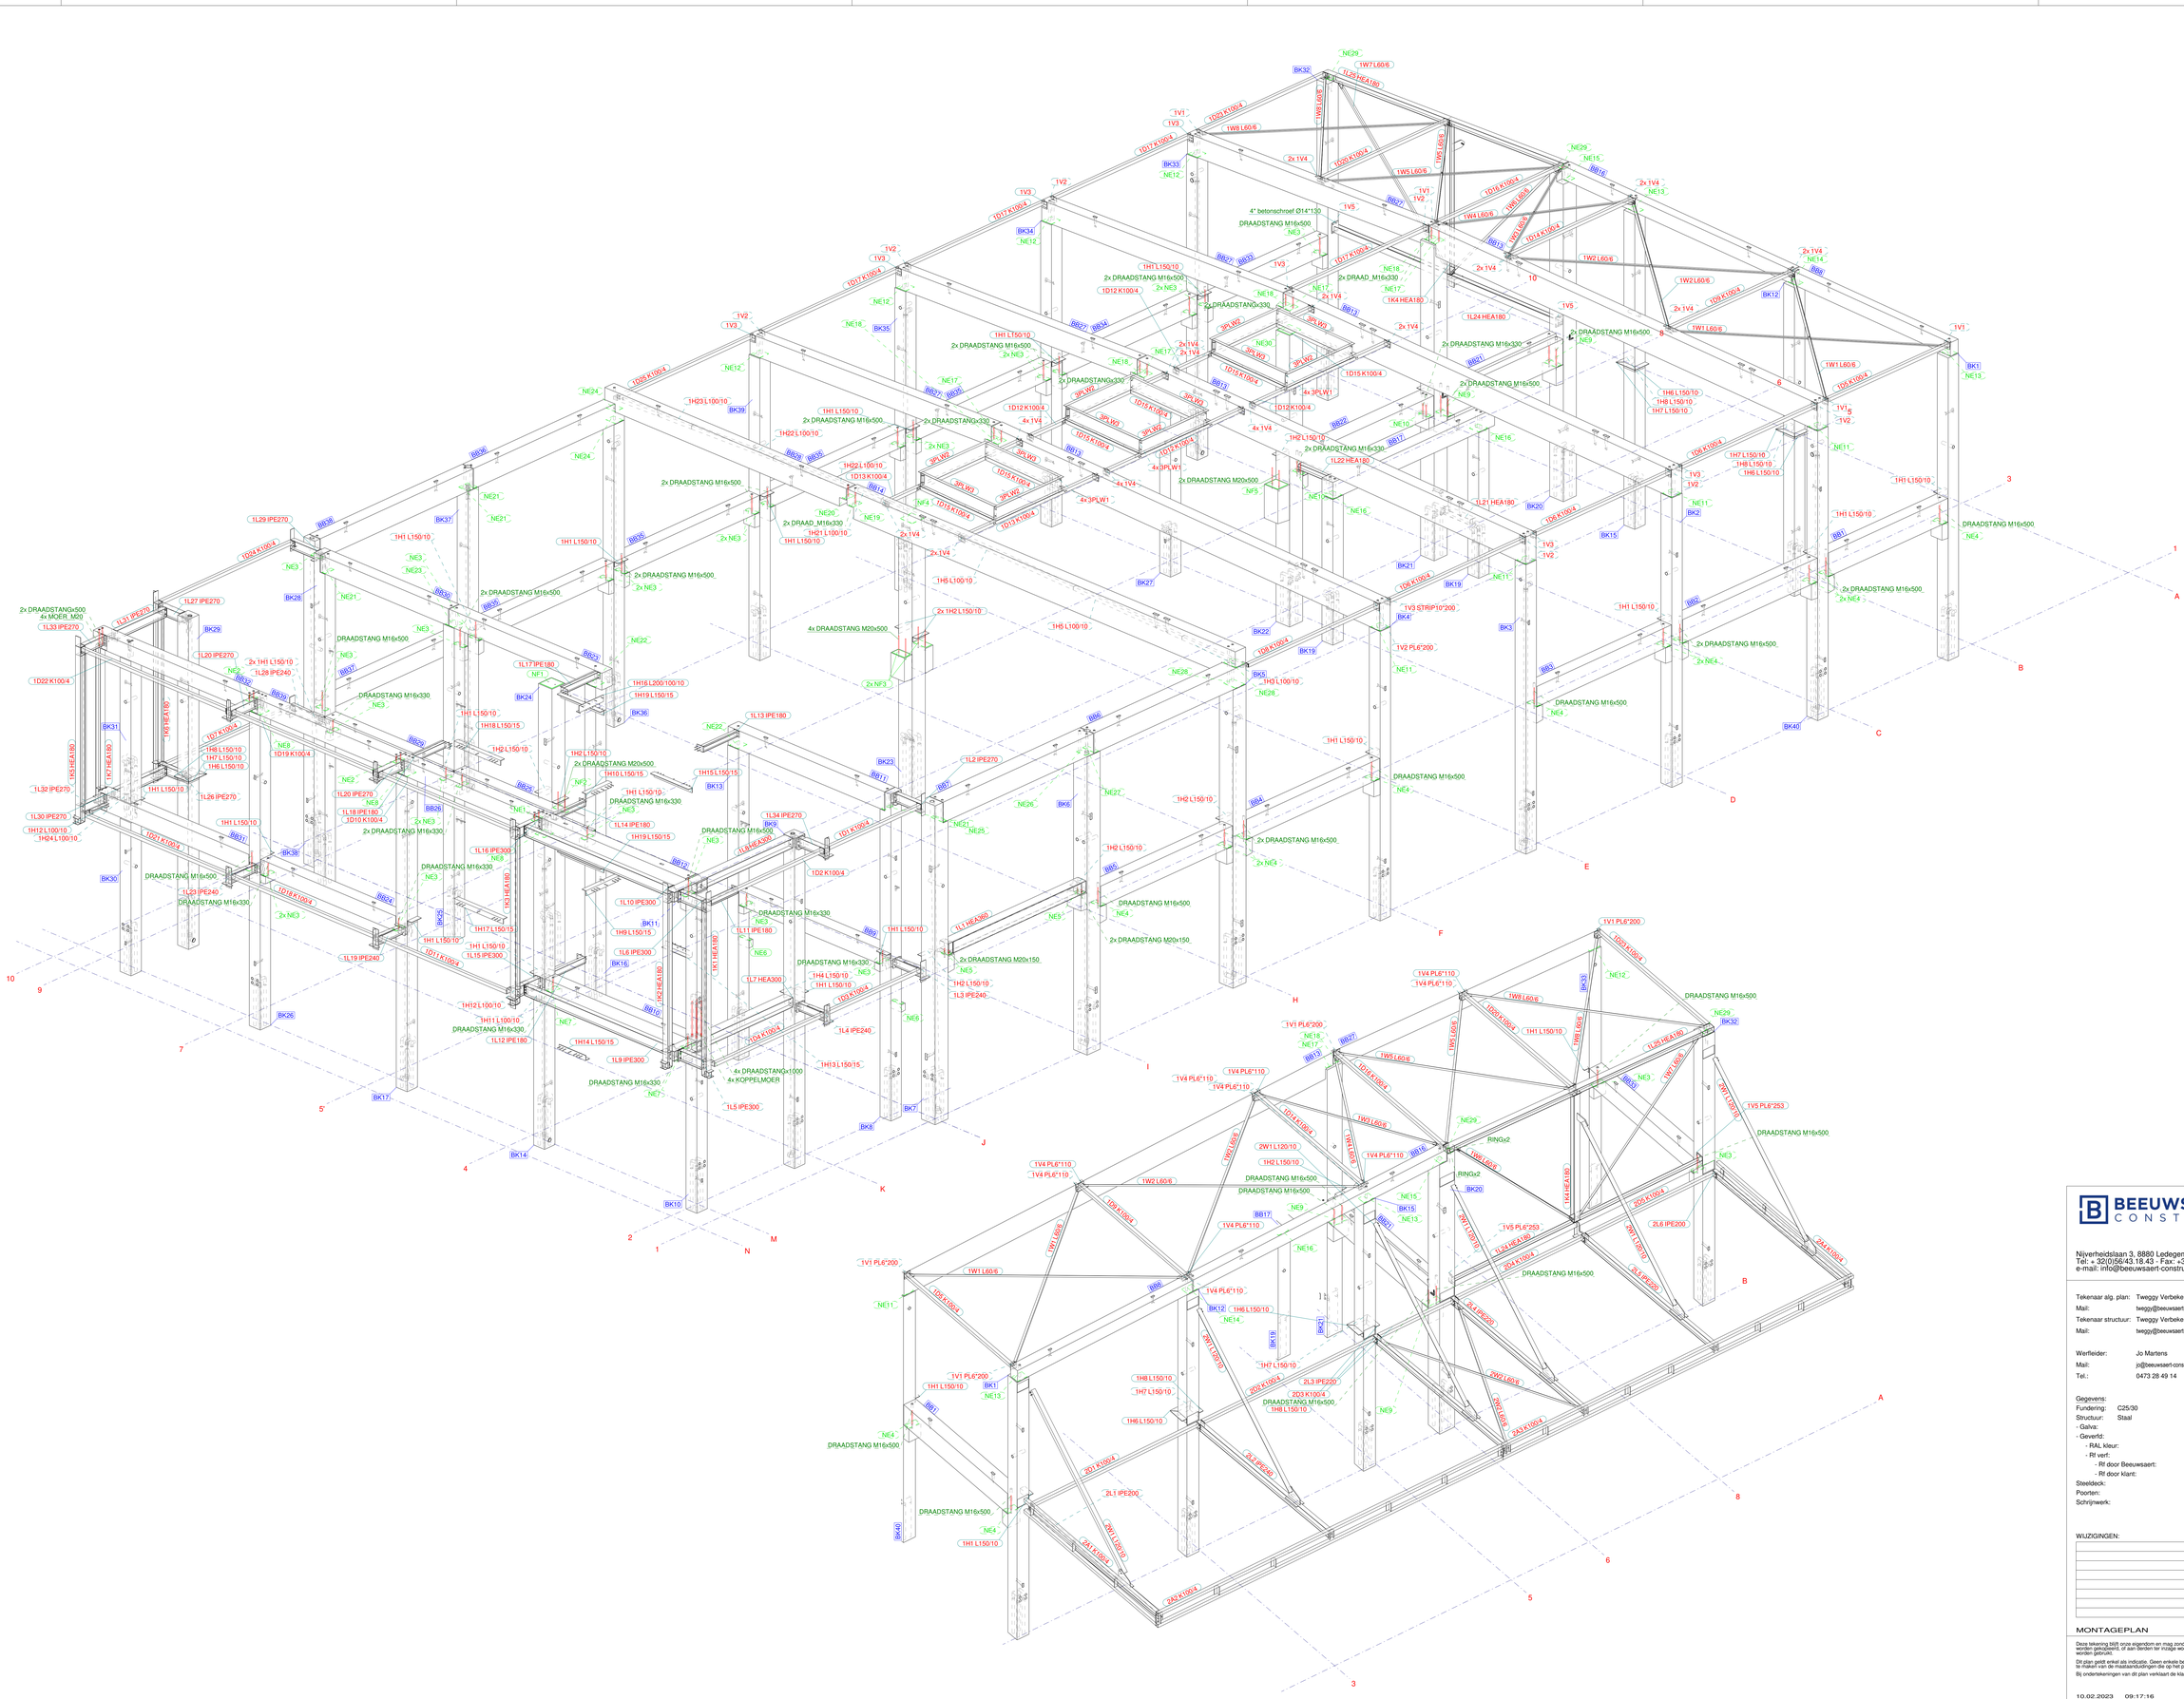

MERKENLIST - BETONKOLOMMEN & LIGGERS				
Mark	Profiel	Aantal	Lengte (m)	Gewicht (kg)
BK1	400*400	1	8967	3895.5
BK2	400*400	1	8567	3606.8
BK3	400*400	1	8567	3311.8
BK4	400*400	1	8567	3494.2
BK5	500*500	1	8818	5503.0
BK6	500*500	1	8818	5509.4
BK7	500*500	1	9421	5637.9
BK8	400*400	1	9650	3855.1
BK9	400*400	1	9750	3651.0
BK10	400*400	1	5130	1943.8
BK11	400*400	1	4580	1791.8
BK12	400*400	1	9137	3652.1
BK13	400*400	1	9198	3710.0
BK14	400*400	1	9198	3530.8
BK15	400*400	1	8912	3702.0
BK16	400*400	1	9248	3698.5
BK17	400*400	1	9298	3532.1
BK19	400*400	2	4310	1679.8
BK20	500*500	1	9750	6126.4
BK21	500*500	1	9320	6065.7
BK22	500*500	1	8618	6014.6
BK23	500*500	1	8150	5560.3
BK24	500*500	1	8250	5381.6
BK25	400*400	1	9248	3746.4
BK26	400*400	1	9298	3767.3
BK27	400*400	1	4850	1898.3
BK28	400*400	1	9750	3802.5
BK29	400*400	1	8750	3651.4
BK30	400*400	1	4320	1766.4
BK31	400*400	1	4215	1647.0
BK32	400*400	1	9445	3821.2
BK33	400*400	1	8932	3494.8
BK34	400*400	1	8932	3696.5
BK35	400*400	1	8932	3494.8
BK36	400*400	1	9298	3503.7
BK37	400*400	1	8948	3495.3
BK38	400*400	1	9651	3578.3
BK39	400*400	1	8932	3686.5
BK40	400*400	1	8567	3424.4
BB1	400*700	1	4580	3204.8
BB2	400*700	1	5170	3617.7
BB3	400*600	1	5170	3101.1
BB4	400*600	1	5120	3071.1
BB5	400*600	1	5070	3041.1
BB6	500*600	1	5835	4360.8
BB7	500*600	1	5760	4302.9
BB8	300*400	1	5835	1744.7
BB9	400*450	1	5170	2324.4
BB10	400*550	1	5170	3205.8
BB11	400*550	1	5750	3161.6
BB12	400*550	1	5735	3124.0
BB13	400*800	4	1430	1134.5
BB14	400*800	1	14275	11179.1
BB16	300*400	1	8436	2525.4
BB17	400*500	1	6210	3102.1
BB21	500*500	1	4430	4370.4
BB22	500*600	1	5020	3761.6
BB23	400*500	1	5610	2854.4
BB24	400*450	1	4970	2234.4
BB25	400*450	1	4770	2144.5
BB26	400*450	1	5255	2285.5
BB27	350*600	4	8892	4625.7
BB28	350*600	1	8970	4600.3
BB29	400*450	1	4320	1942.1
BB30	400*550	1	4700	2347.8
BB31	400*500	1	5545	2779.6
BB32	400*450	1	5720	2531.1
BB33	400*550	1	4580	2519.6
BB34	400*550	1	5170	2844.1
BB35	400*500	4	5170	2585.8
BB36	400*500	1	5785	3363.5
BB37	400*500	1	5460	2730.8
BB38	400*600	1	5860	3502.9
BB39	400*450	1	5585	2435.8
	Totaal	40	meter(en)	332.49	148798.5

MERKENLIST - WINDVERBANDEN				
Mark	Profiel	Aantal	Lengte (m)	Gewicht (kg)
1W1	L60/6	2	7229	39.9
1W2	L60/6	2	7291	40.3
1W3	L60/6	1	5116	28.3
1W4	L60/6	1	5117	28.3
1W5	L60/6	2	6226	34.4
1W6	L60/6	1	5916	32.7
1W7	L60/6	1	5798	32.0
1W8	L60/6	2	6387	35.3
2W1	L120/10	6	5454	101.1
2W2	L60/6	2	5943	32.8
	Totaal	20	meter(en)	120822	1093.1

BEEUWSAERT CONSTRUCT

Nijverheidslaan 3, 8880 Lodegem
Tel: + 32(0)56/43.18.43 - Fax: +32(0)56/41.28.48
e-mail: info@beeuwsaert-construct.be

BOUWHEER:
Lama invest
kerkhofstraat 51
8790 Waregem

Tel.: GSM: 0475 61 41 21
Fax:
Mail: carl@lamainvest.be

Tekenaar alg. plan: Tweggy Verbeke
Mail: tweggy@beeuwsaert-construct.be
Tekenaar structuur: Tweggy Verbeke
Mail: tweggy@beeuwsaert-construct.be

Werfleider: Jo Martens
Mail: jo@beeuwsaert-construct.be
Tel.: 0473 28 49 14

BOUWPLAATS:
spoorstraat 17 & 19
8710 Wielsbeke

DOSSIERNUMMER:
21-2268A Aca cleaning

Gegevens:
Fundering: C25/30
Structuur: Staal Beton
- Galva:
- Geverfd:
- RAL kleur:
- Rf verf:
- Rf door Beeuwsaert:
- Rf door klant:
Steeldeck:
Poorten:
Schrijnwerk:

Gegevens architect:
Wielfaert architecten BV
Nokerseweg 9
8790 Waregem

Tel.: 056 60 36 86 GSM:
Fax:
Mail: info@wielfaertarchitecten.be

Voor akkoord bouwheer:
Datum:
Handtekening:

WIJZIGINGEN: DATUM:

MONTAGEPLAN

Deze tekening blijft onze eigendom en mag zonder onze schriftelijke toestemming niet worden gekopieerd, of aan derden ter inzage worden gegeven, noch voor derden worden gebruikt.

De plan geeft enkel als indicatie. Geen enkele bestelling mag gebeuren door gebruik te maken van de maataanduidingen die op het plan vermeld staan.
Bij ondertekeningen van dit plan verklaart de klant zich akkoord met het uitvoeringsplan.

10.02.2023 09:17:16

DATUM:	10.02.2023
PLANNUMMER:	[6]
SCHALEN:	1:50

Tekla Structures