




Planta Piso 2 | Nivel 10.18, 1:100

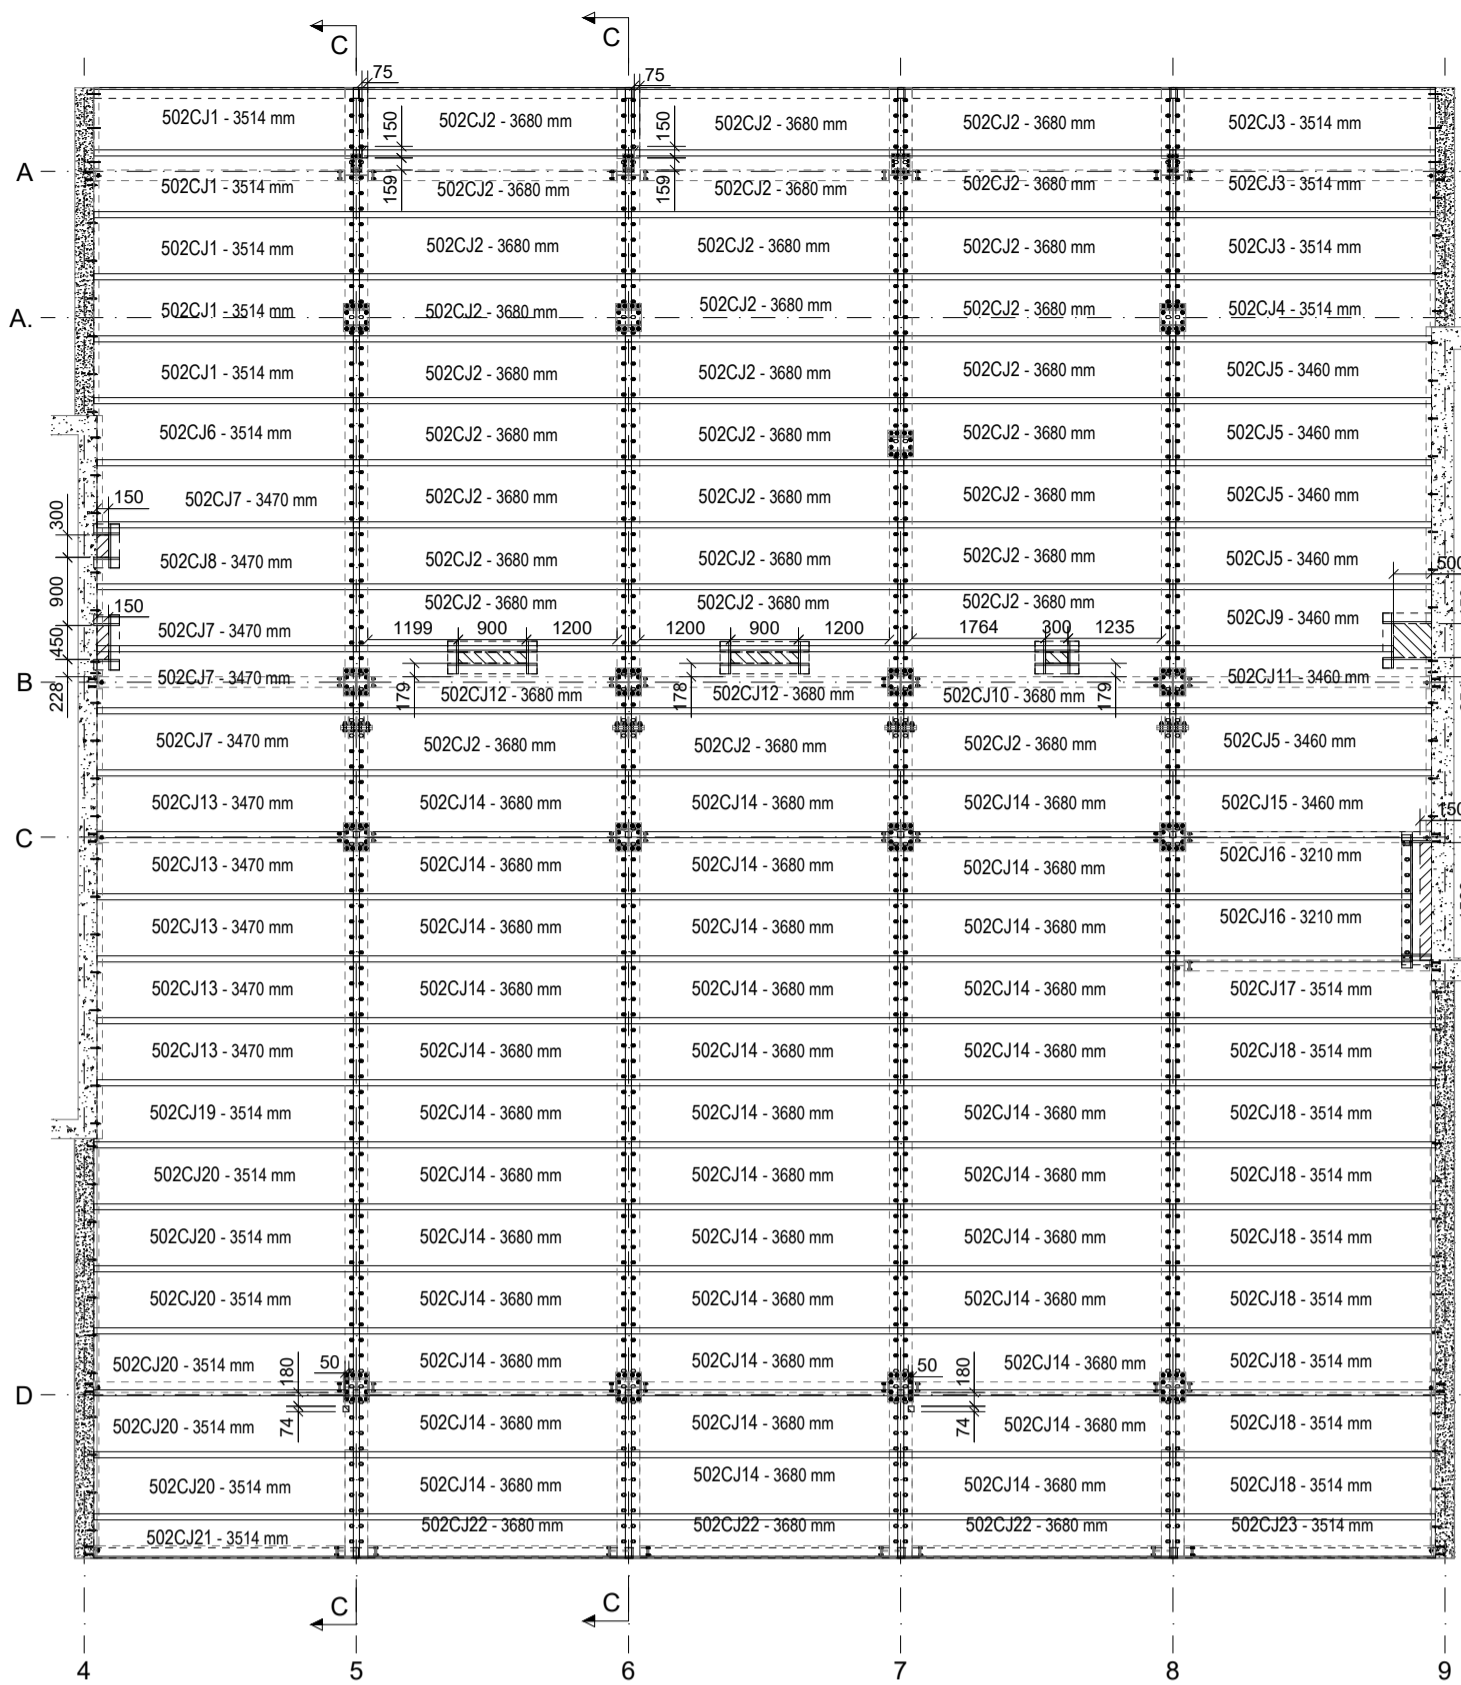


Planta Piso 3 | Nivel 13.30, 1:100

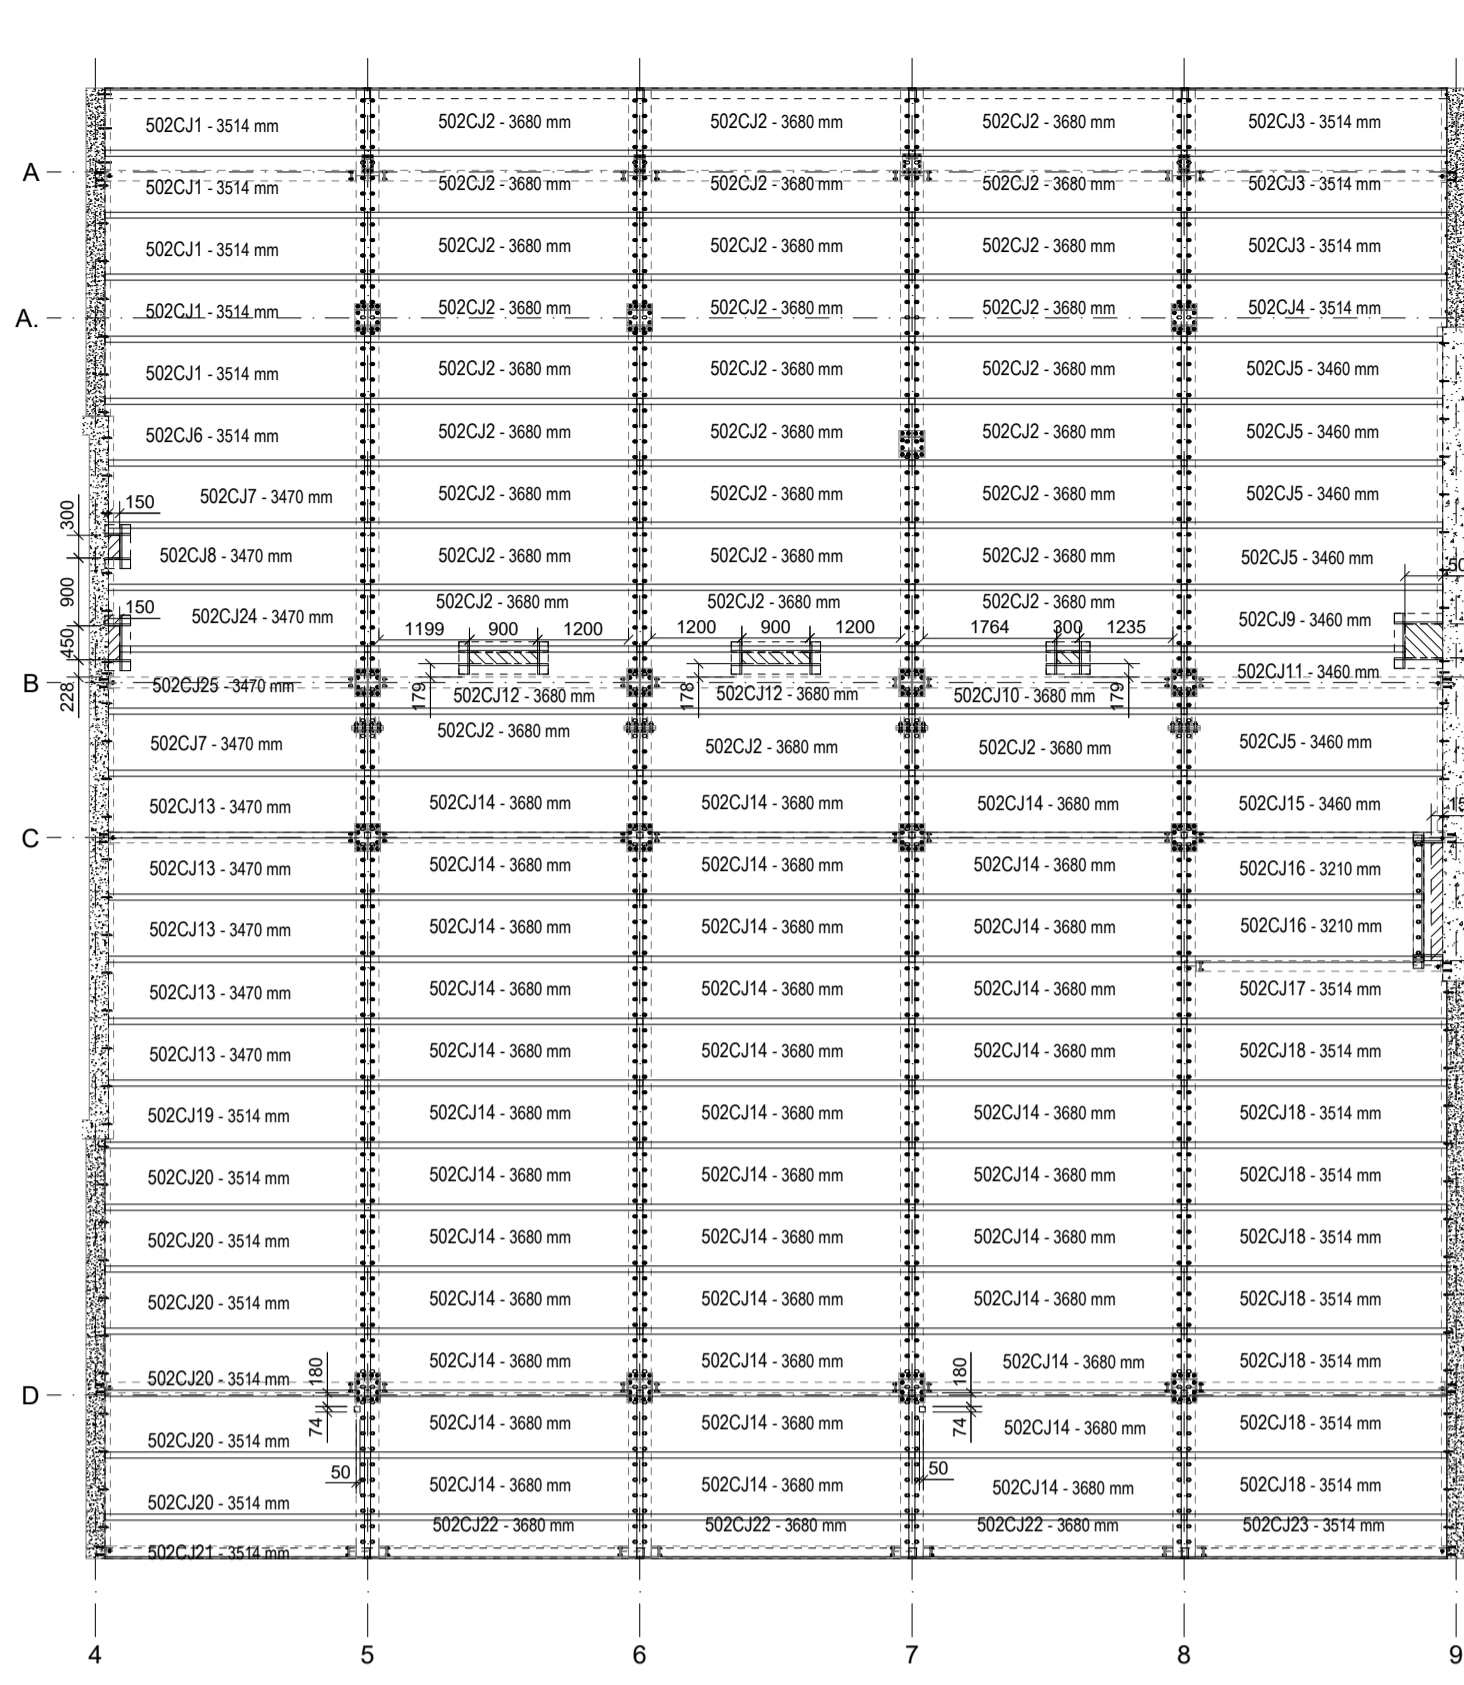


Planta Piso 4 | Nivel 16.42, 1:100

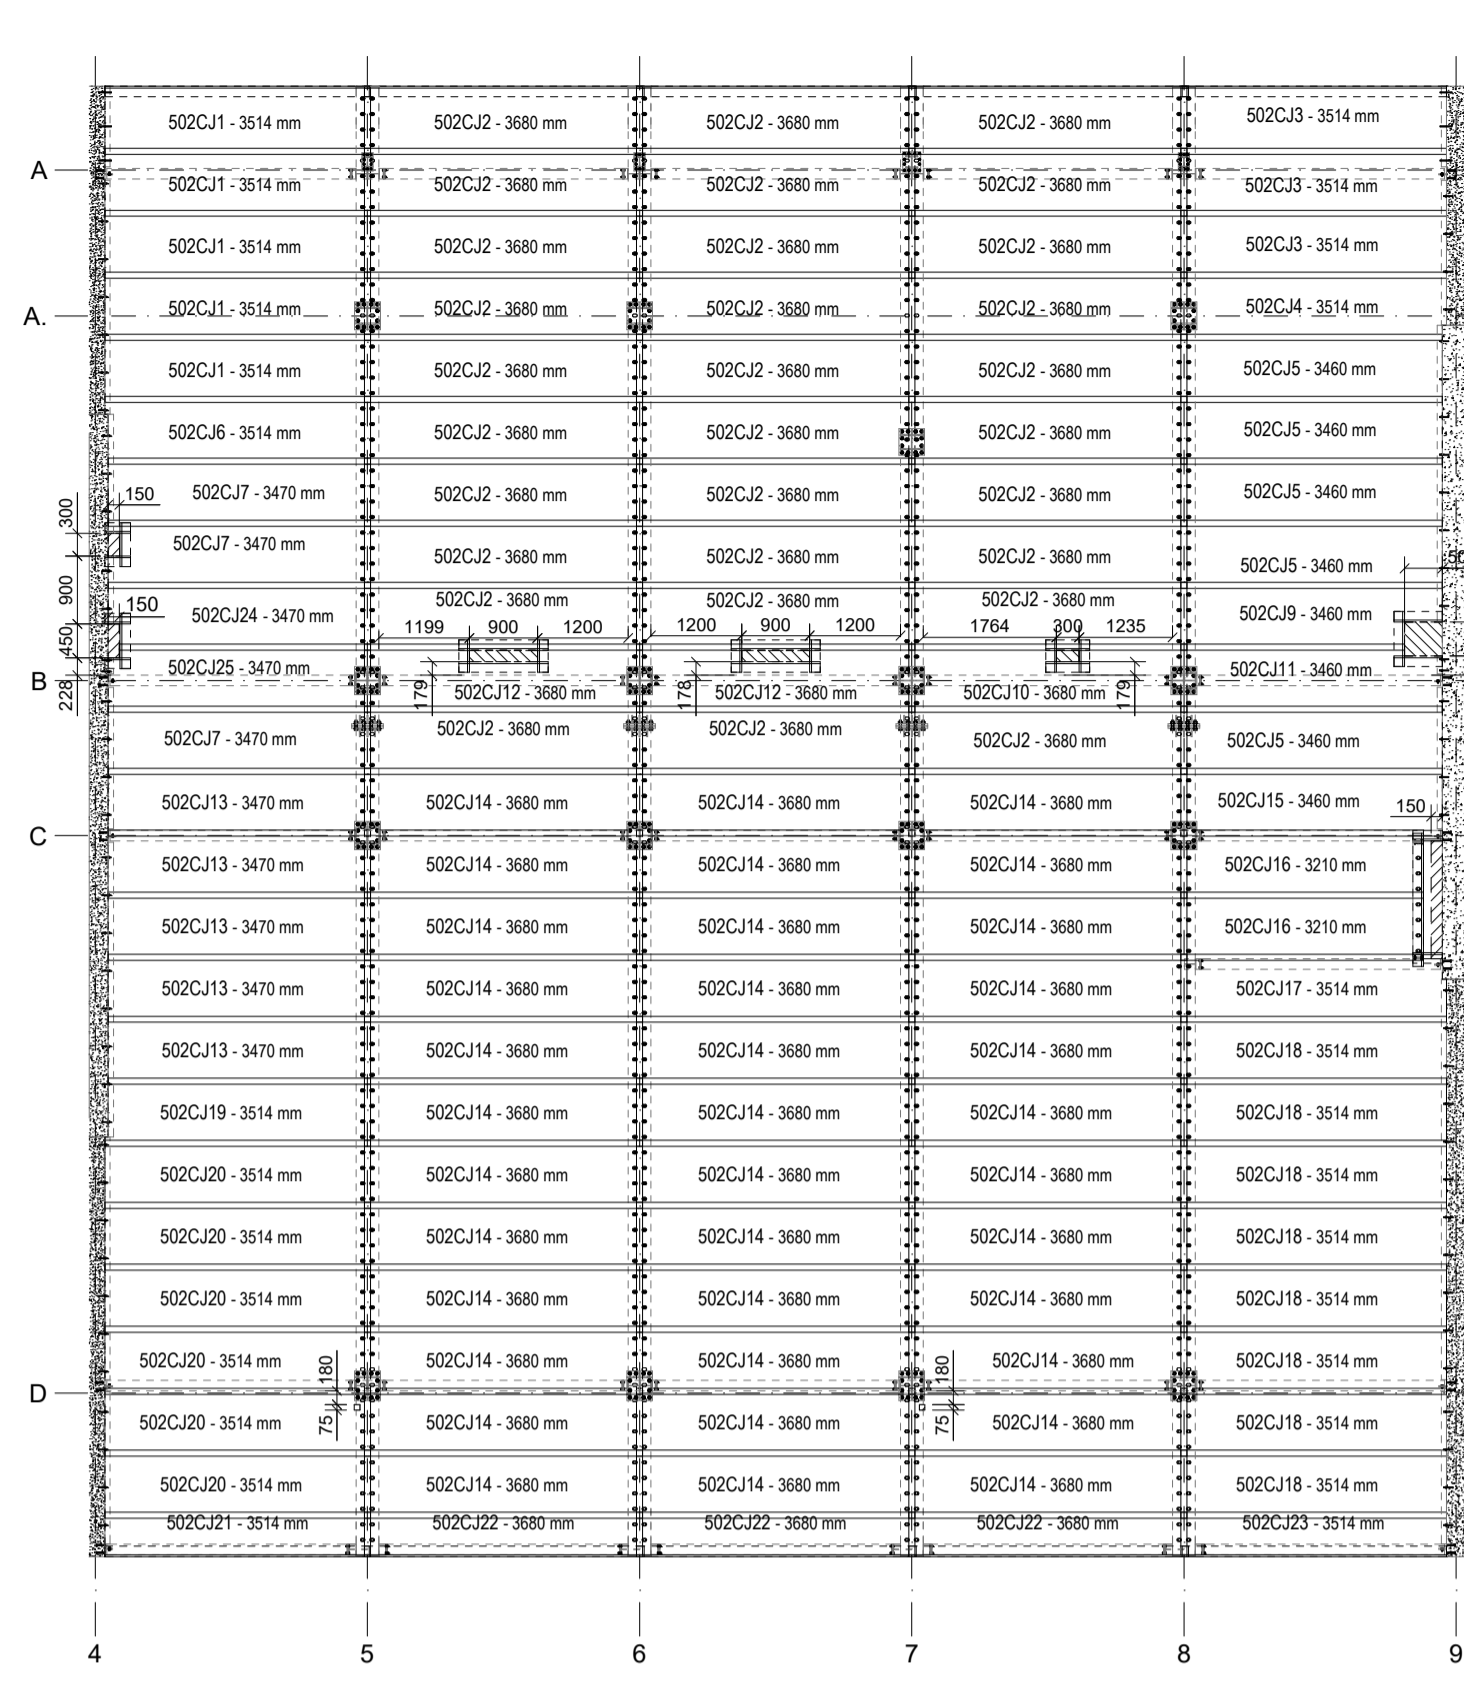


Planta Piso 5 | Nivel 19.54, 1:100

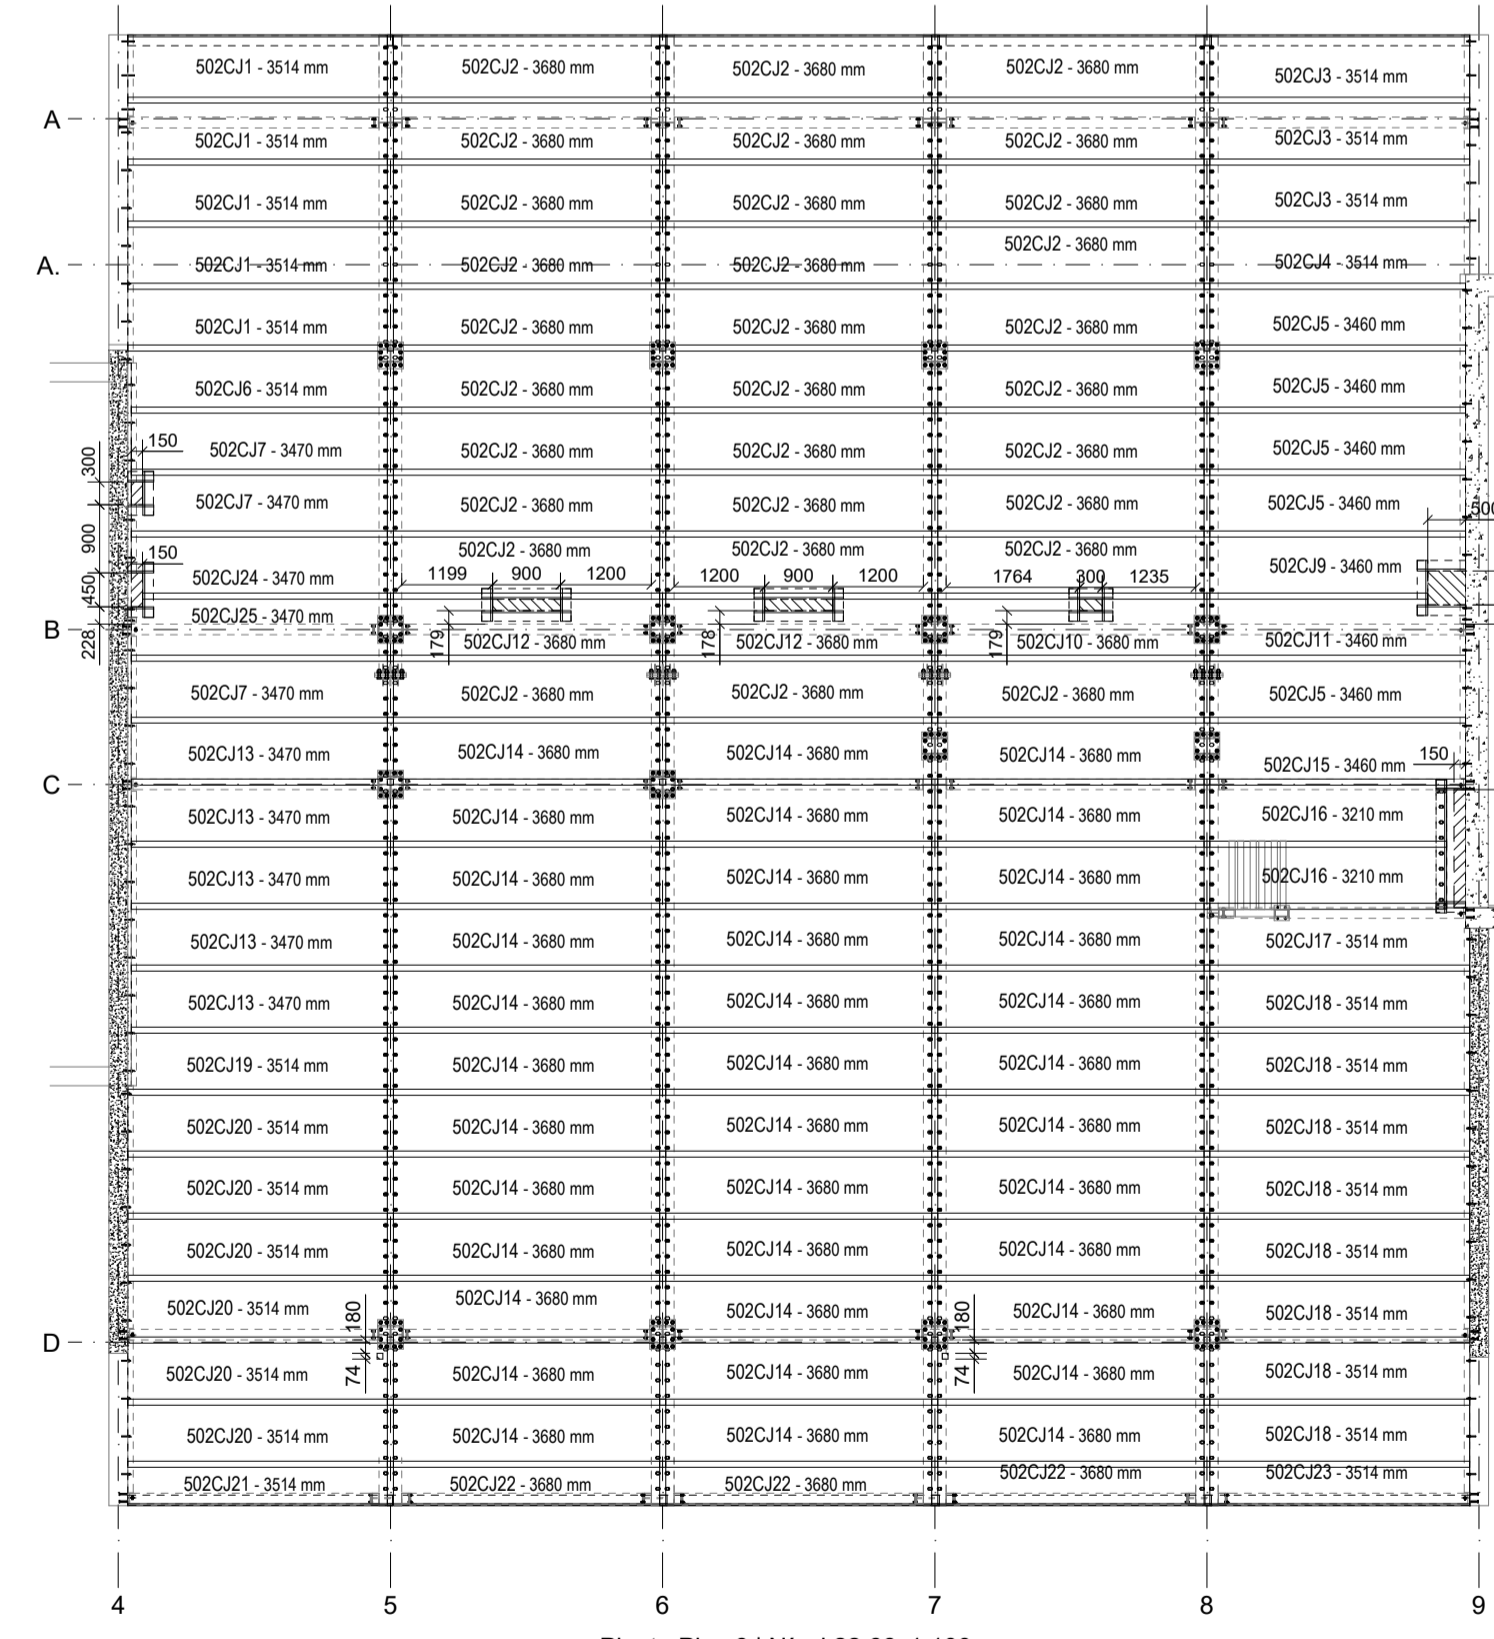


Planta Piso 6 | Nivel 22.66, 1:100

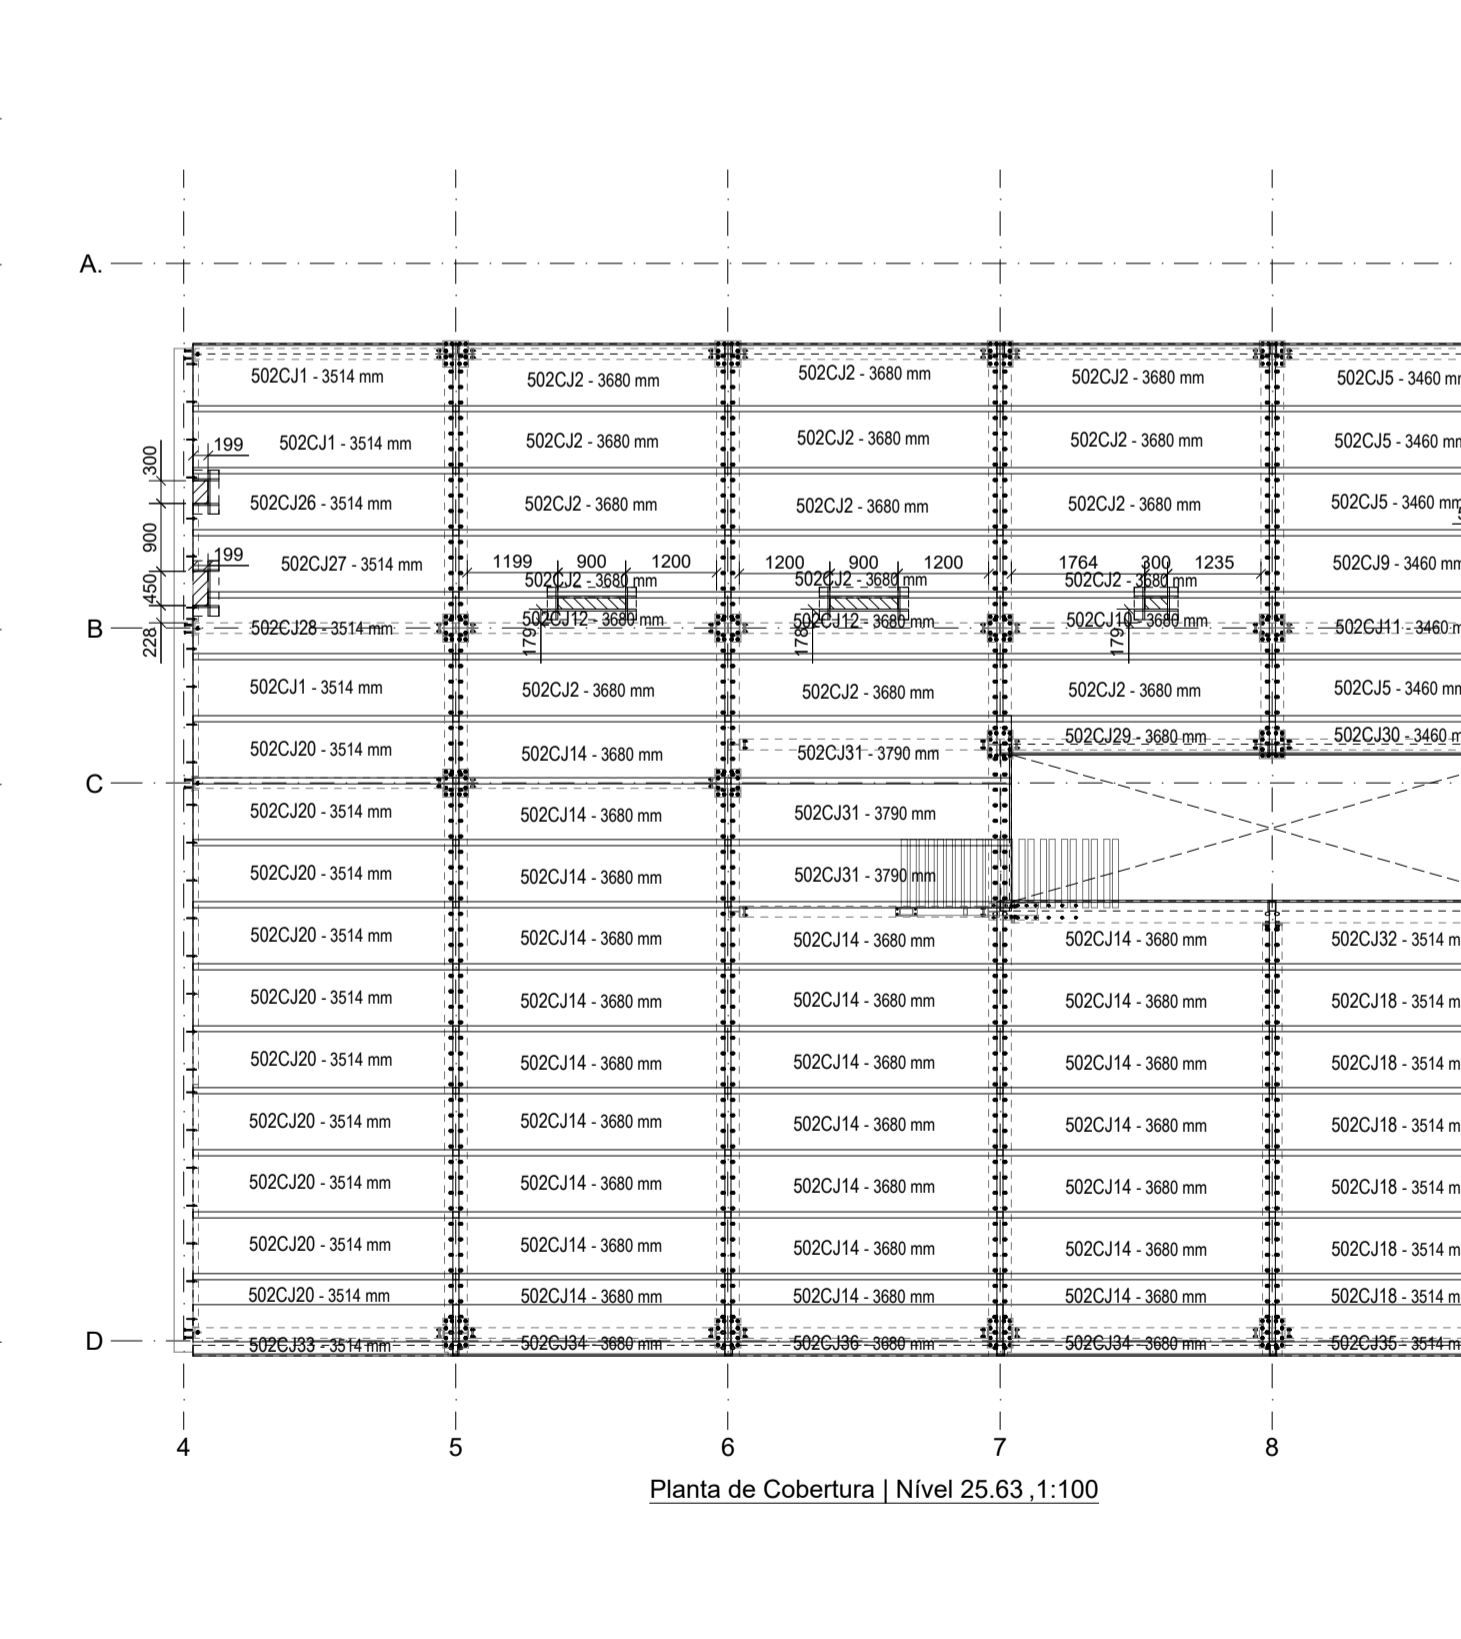

Planta de Cobertura | Nivel 25.63, 1:100

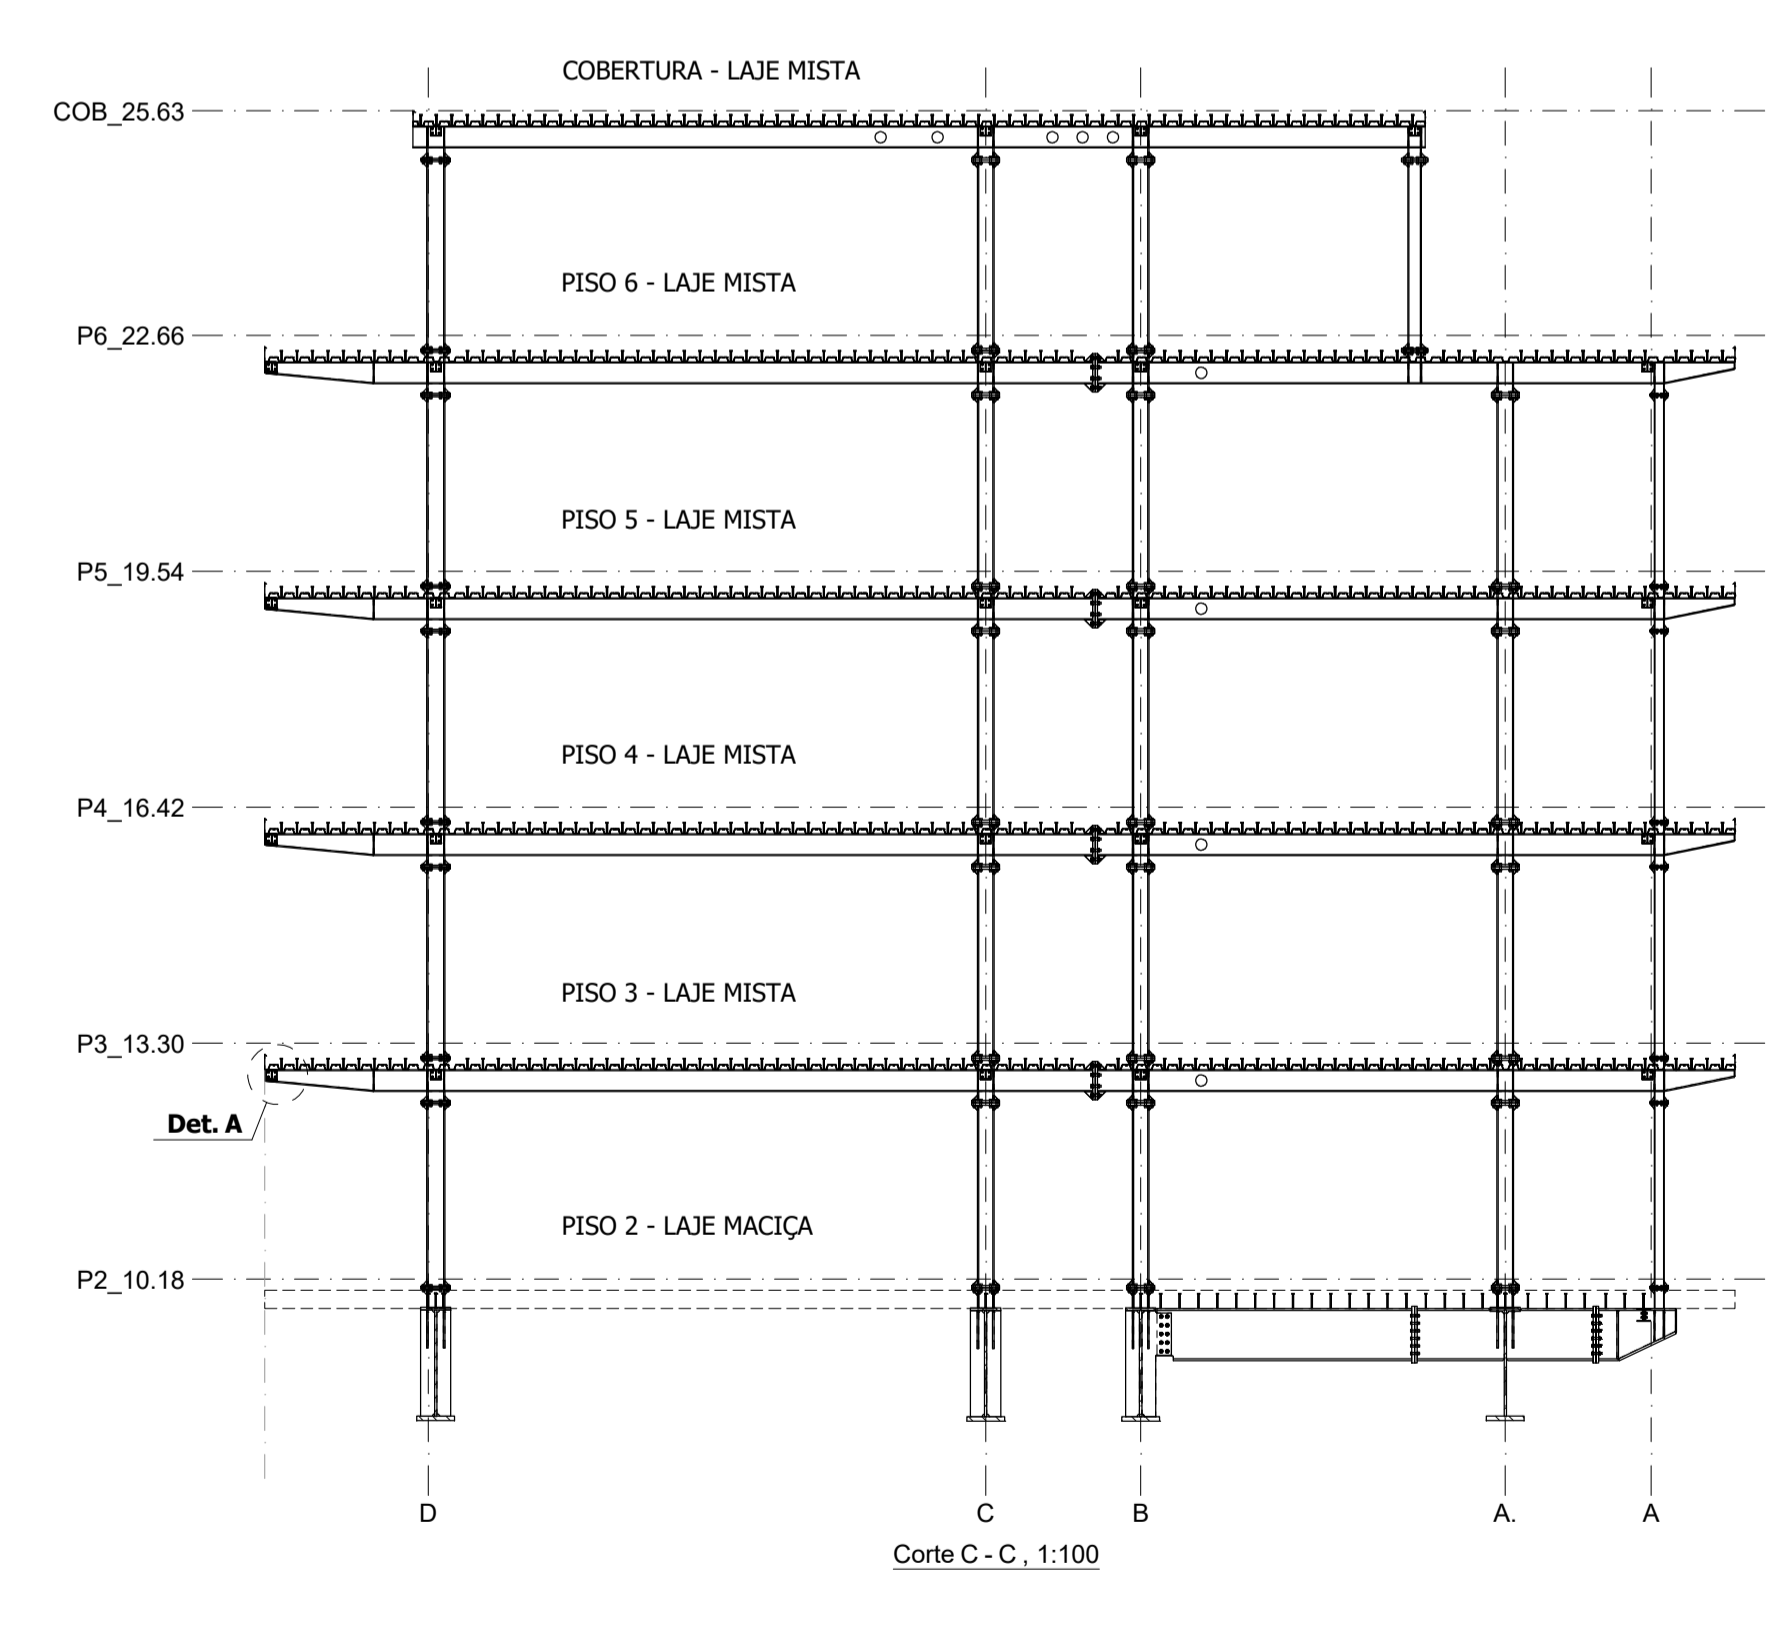

Corte C - C, 1:100

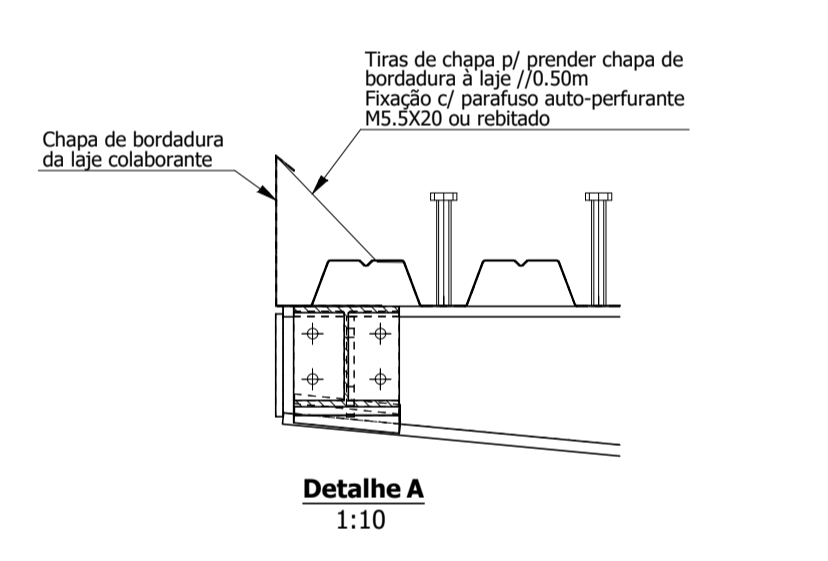

Detalhe A 1:10

REVISÃO	MARCA	DESCRIÇÃO	DATA
DES.			
PROJ.			
VERIF.			
ACABAMENTO	ESCALAS		
	1:10		
	1:100		
DESENHO DE MONTAGEM			
PLANTA DE LAJES			
O FELIZ Desenho: 21121859.DM.DG.09 subtitul: subtit: por: Rev: 0			A1 <small>Setor</small>