




+14910
1:50

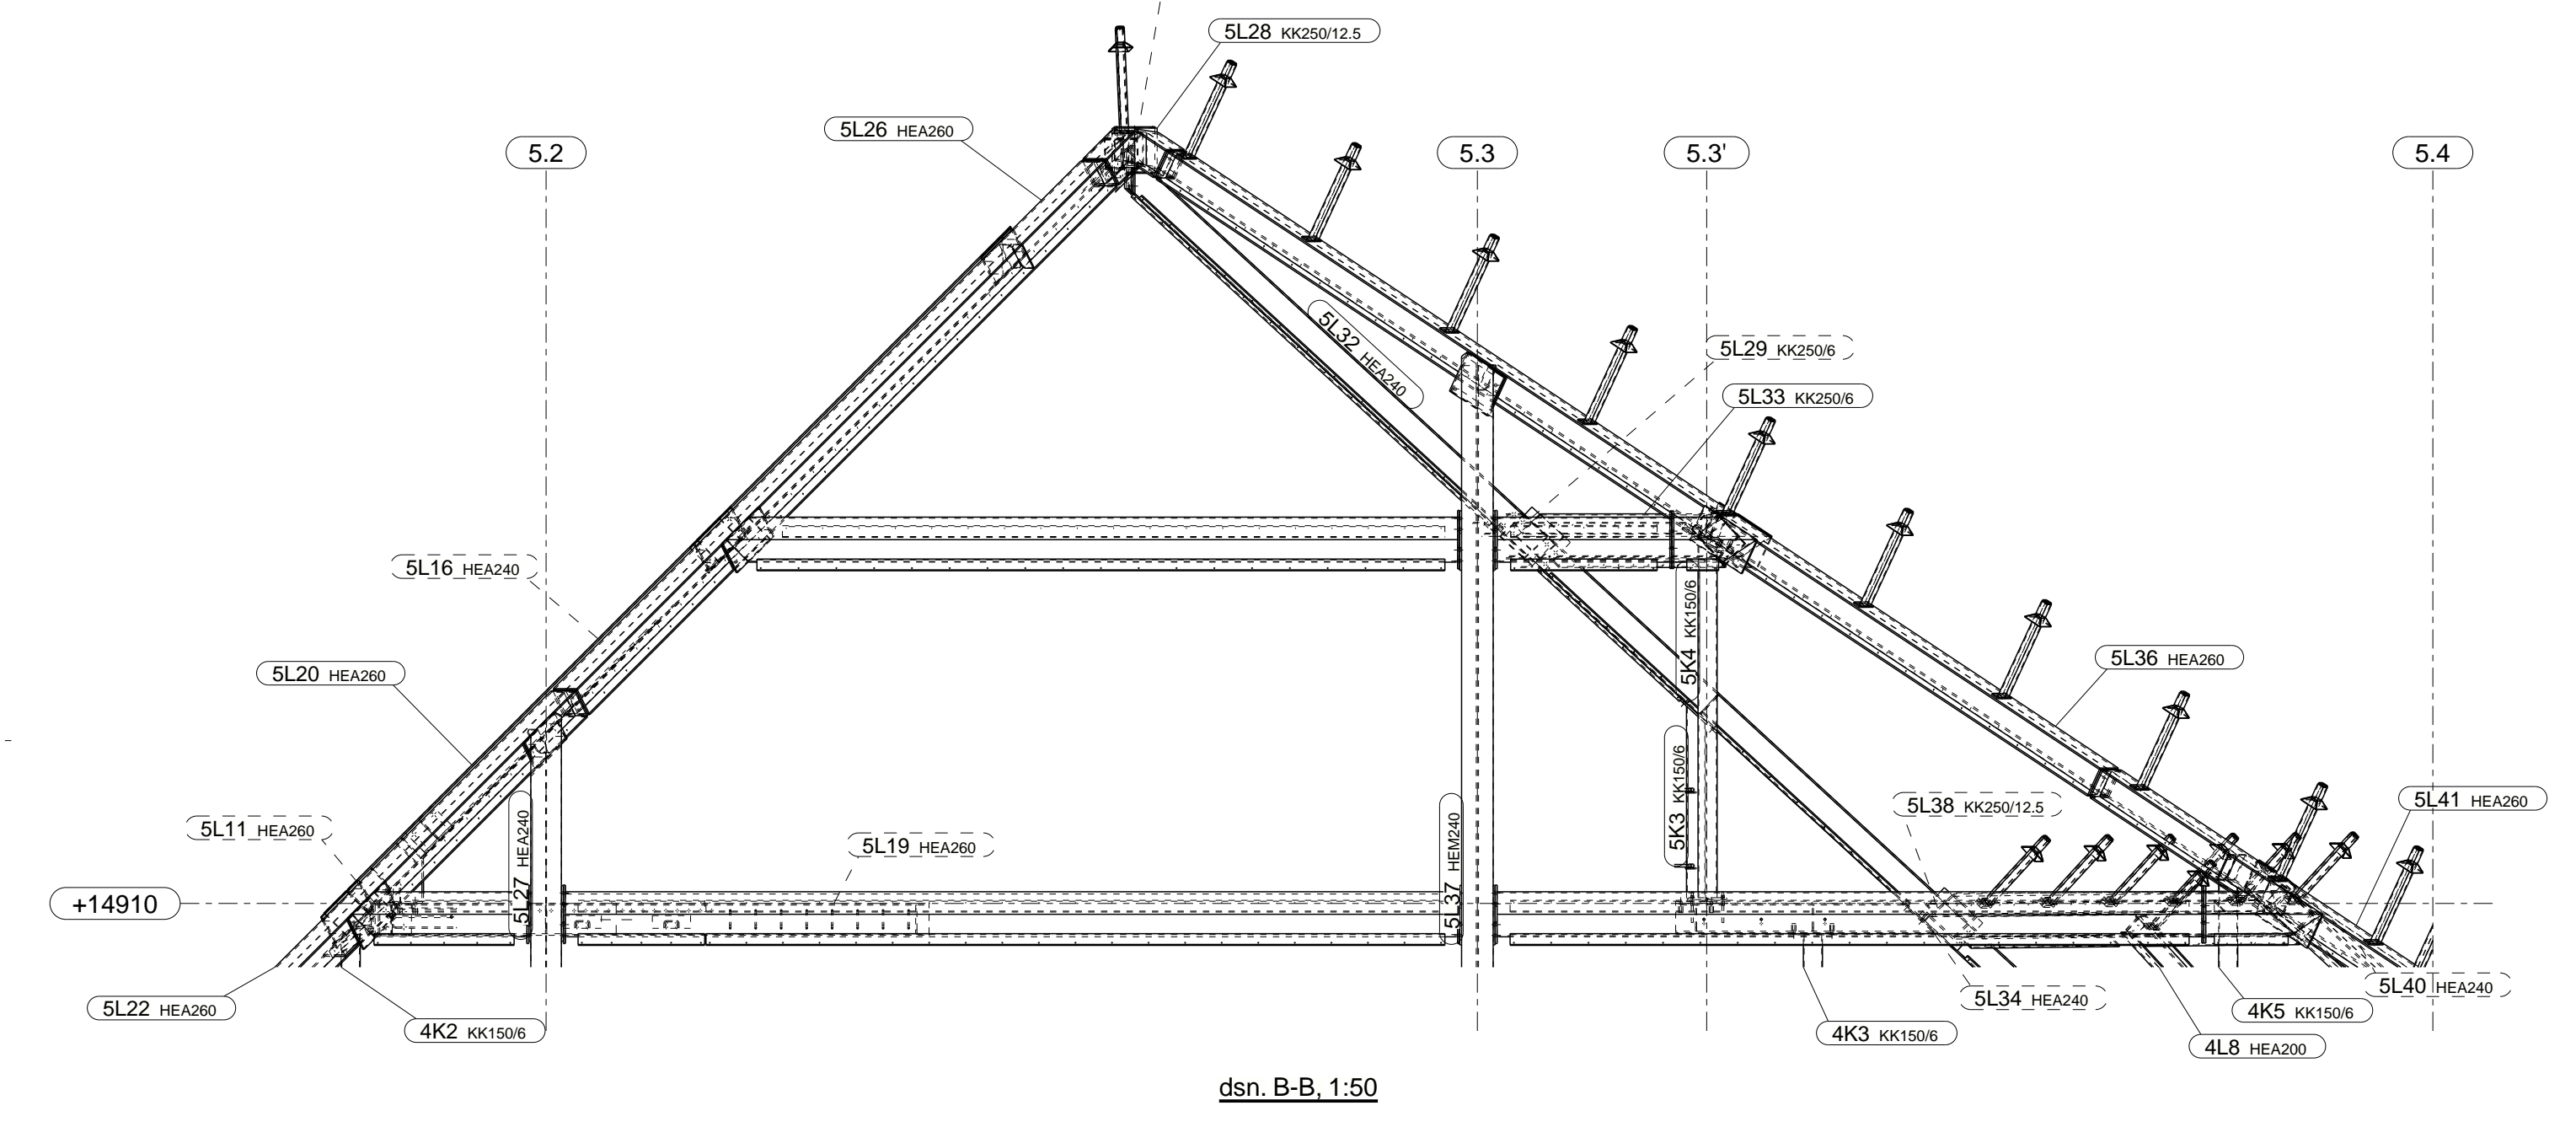

dsn. B-B. 1:50

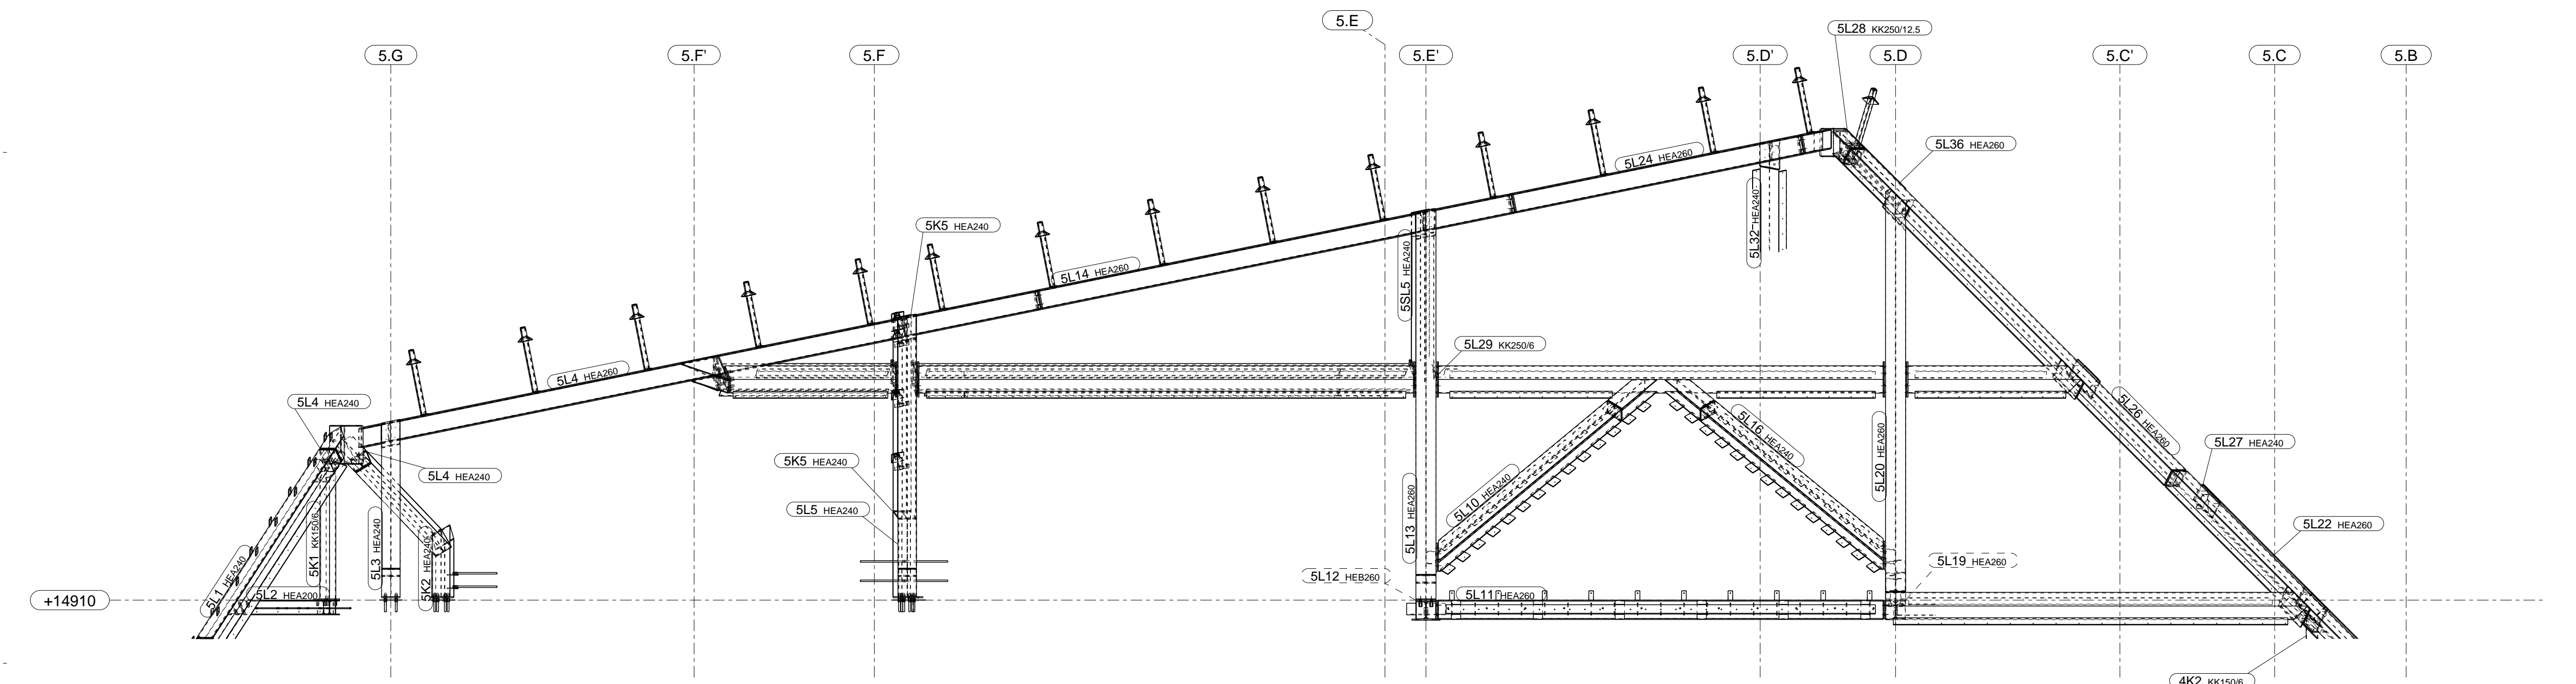

dsn. A-A. 1:50

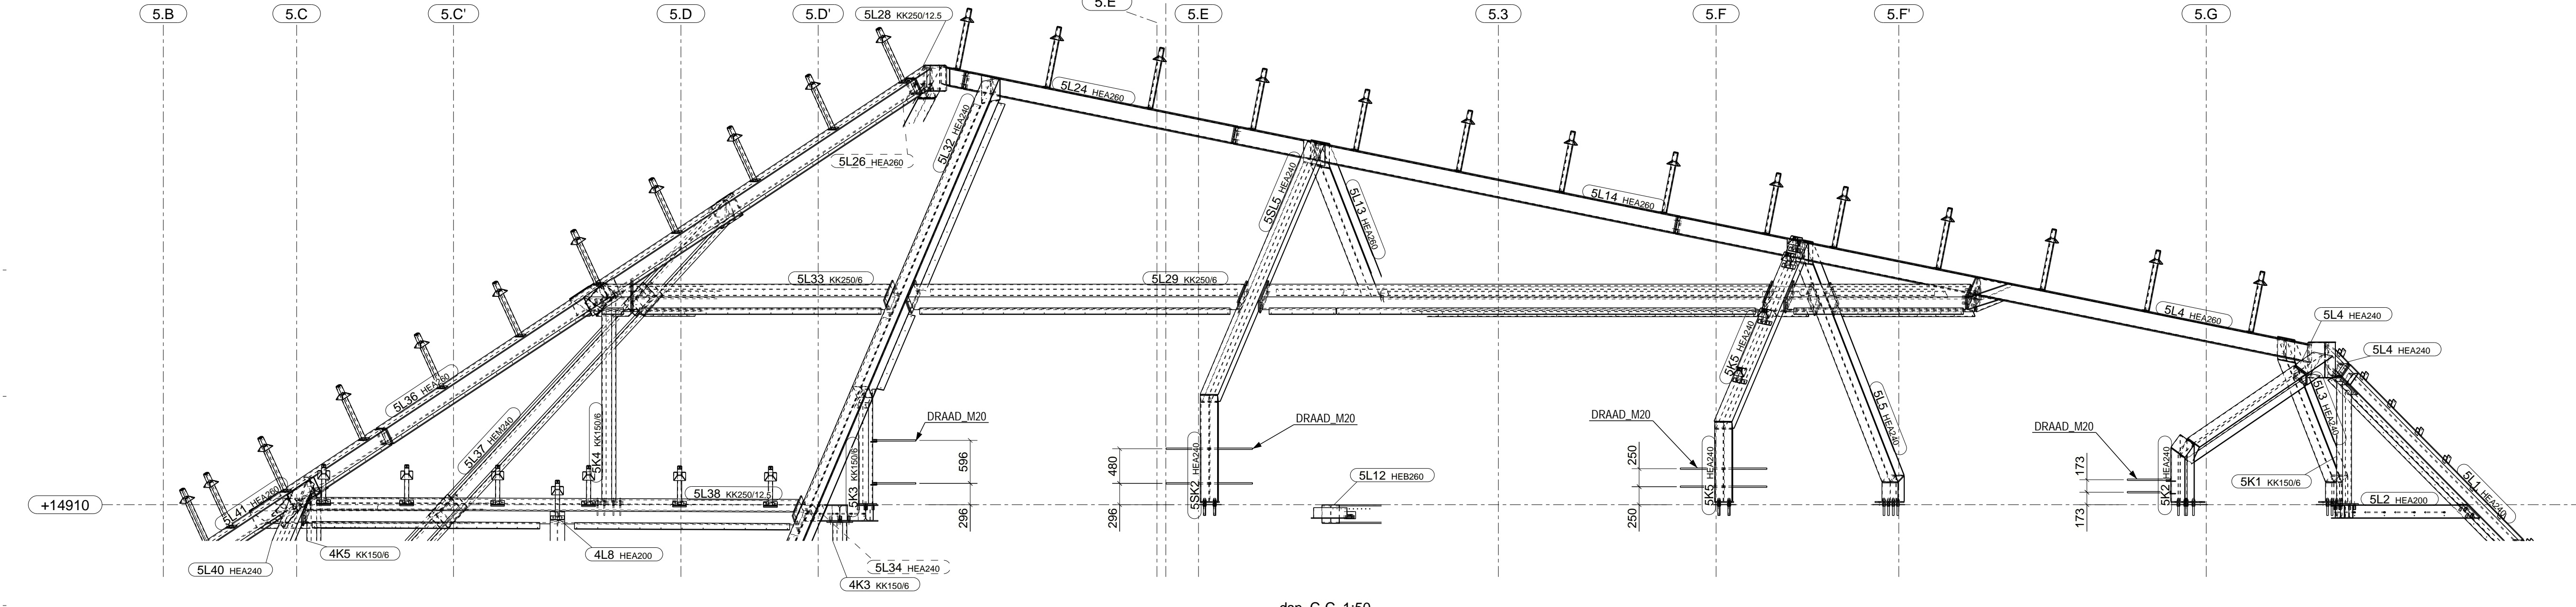

dsn. C-C. 1:50

DRAADEINDEN TE LEVEREN EN
MONTEREN DOOR AANNEMER
VALBEVEILGING KOKERS KK60/5

D	Definitief	JL	06.03.2024
C	Definitief (opmerkingen verwerkt 26.02.2024)	JL	27.02.2024
B	Definitief	JL	18.12.2023
A	Opmerkingen verwerkt	JL	22.11.2023
0	Opzet tekeningen	JL	27.07.2023
Revisie merk Revisie omschrijving		Getekend	Revisie datum

Werk:	Nieuwbergen te Eindhoven	Getekend:	JL
Opdrachtgever:	Stam & de Koning	Datum:	
Opdrachtnummer:	Overzicht NB5 dak	Schaal:	zfp aanzicht

Project:	823011	Formaat:	A0
Tekening:	G [6]	Status:	Ter goedkeuring

FERROSS staalbouw

Ferross Staalbouw
Machinisten 30
5347 KD Oss
T +31 (0) 412 467 600
E info@ferross-staalbouw.nl
I www.ferross-staalbouw.nl
KVK 160.72274

Project: 823011
Tekening: G [6]
Formaat: A0
Status: Ter goedkeuring

Fabricage en montage volgens NEN-EN 1090-2:2016
Lithoeringklasse: EXC2
Functionele tolerantie klasse: 1
Kwaliteitsniveau lassen: Voorbewerkingstaad

Tekniker: JL
06.03.2024

Opdrachtgever: Stam & de Koning
Opdrachtnummer: Overzicht NB5 dak