


NOTAS

ACABADO SUPERFICIAL:  
GALVANIZADO  
POR INMERSION EN CALIENTE

LIMPIEZA: SSPC-SP-10

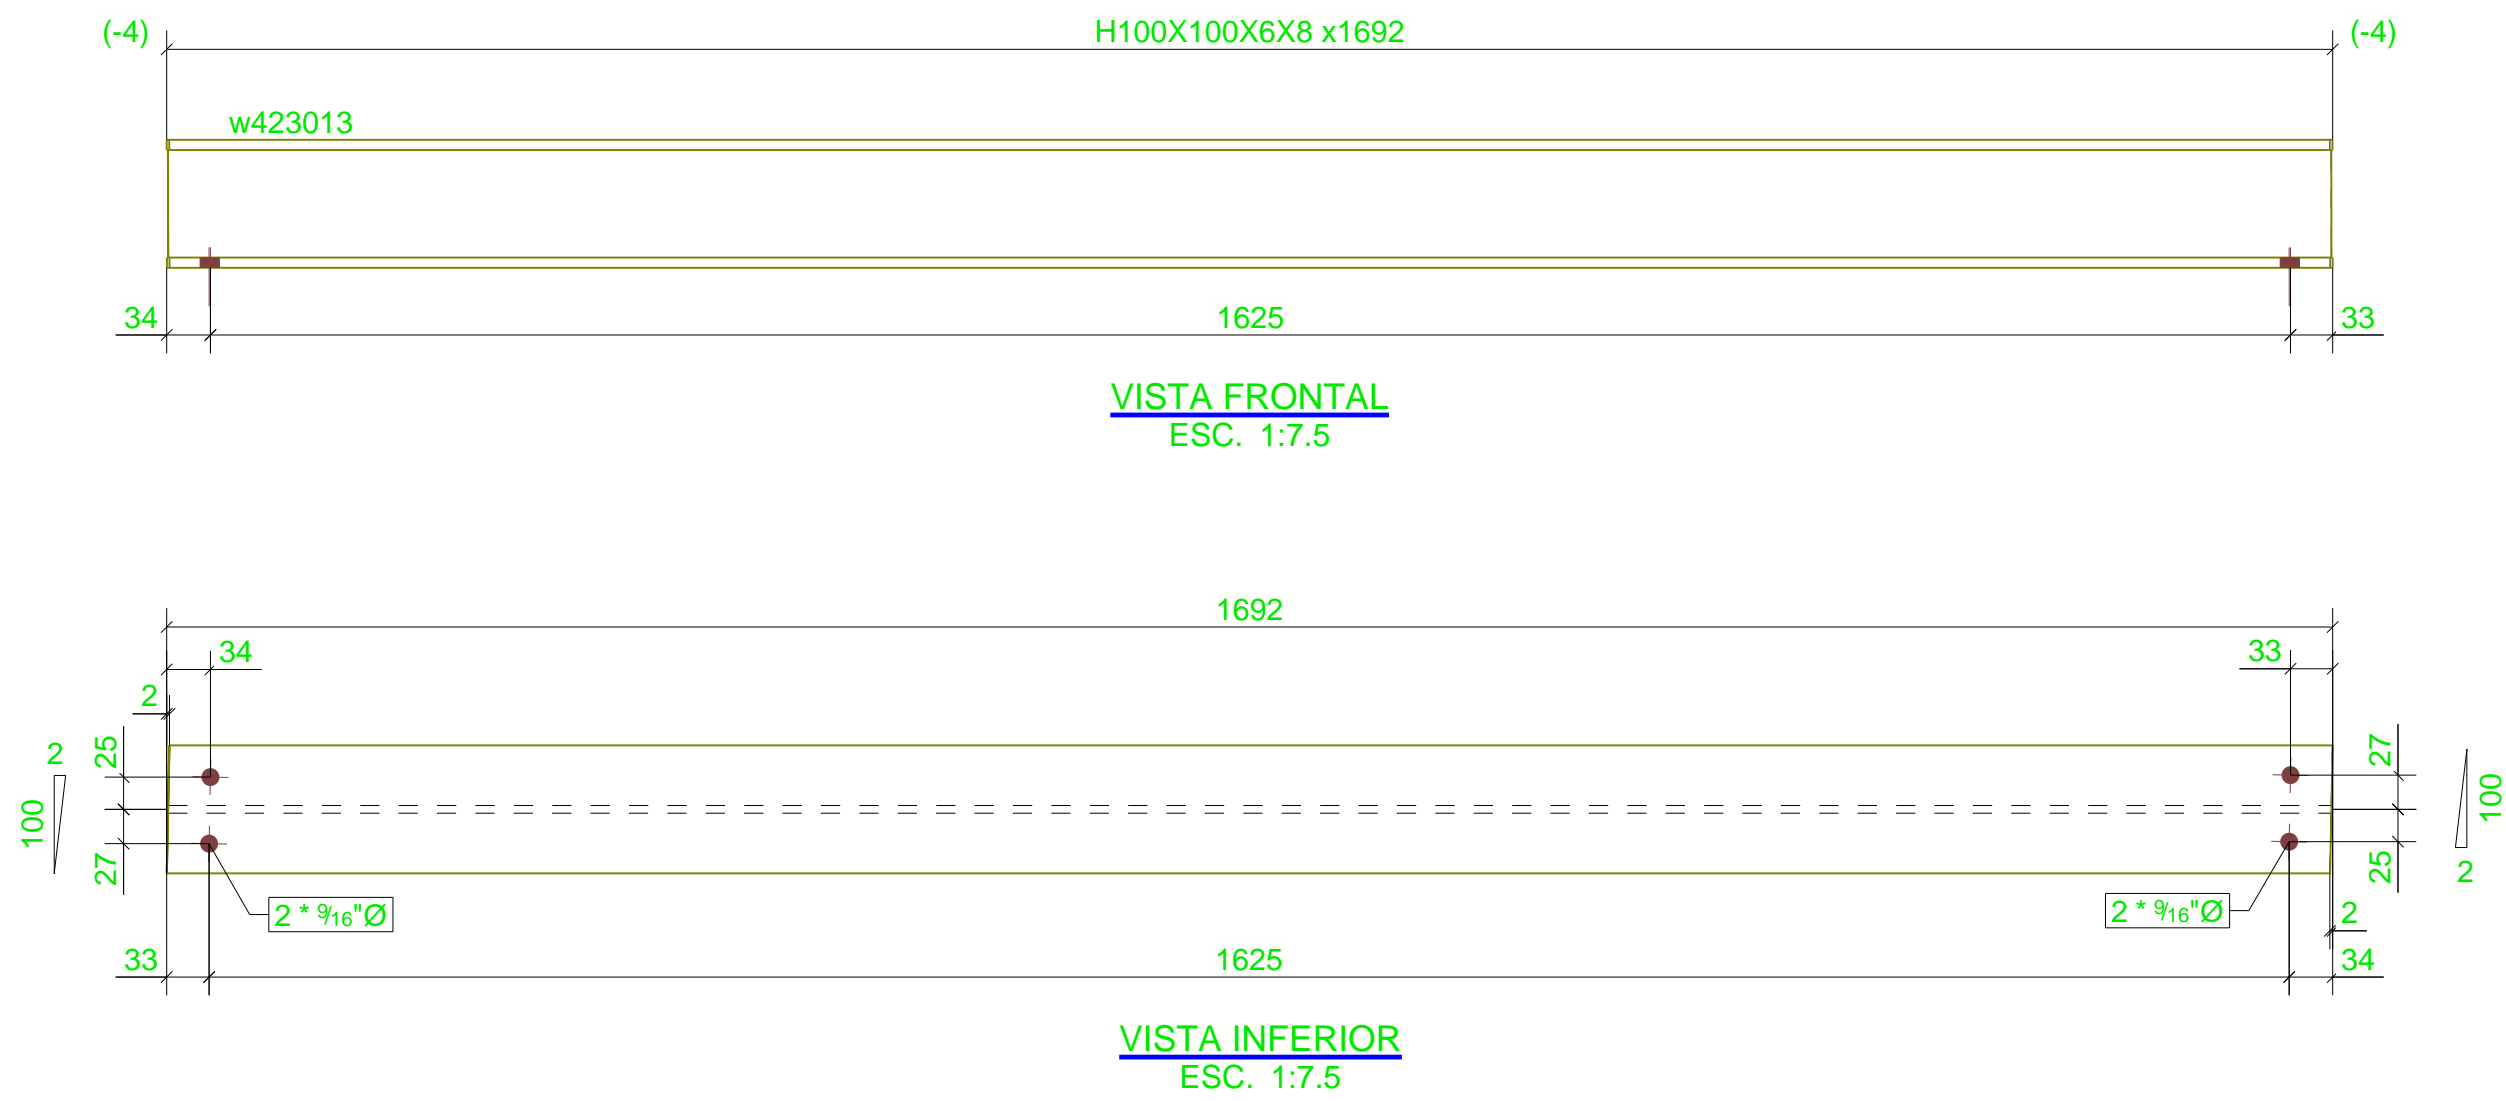

DOCUMENTOS DE REFERENCIA

SELLOS

LISTA DE MATERIALES PARA:

Conjunto: **VA423029**

Cant. Requerida: **12**  
Long. (mm): **1692**

Parte	Perfil	Material	Número	Long. (mm)	Area(m2)	Peso (kg)
w423013	H100X100X6X8	A572-GR.50	1	1692	1.0	28.7
Total por conjunto					1.0	28.7

PROYECTO LÍNEA 3 DEL METRO DE PANAMÁ

\*PROYECTO DE INGENIERÍA DE DISEÑO, CONSTRUCCIÓN DE LAS OBRAS CIVILES, INSTALACIONES AUXILIARES DE LÍNEA Y ESTACIONES, SUMINISTRO E INSTALACIÓN DEL SISTEMA INTEGRAL QUE INCLUYE EL MATERIAL RODANTE (MONORRIEL) Y PUESTA EN MARCHA DEL SISTEMA PARA LA LÍNEA 3 DEL METRO DE PANAMÁ\*

DISENADOR:

CONSTRUCTOR:

ESCALAS:

REV.	FECHA	DESCRIPCION	DISENADO	VERIFICADO	APROBADO

CONTENIDO: PLANO DE CONJUNTO  
V04-G23 PASARELA TIPO A  
PLANO CONJUNTO VIGA

MARCA  
VA423029

CODIGO PLANOMP3-304-C23-PT-60031

REV:

ESCALA: 1:7.5

FECHA: 22.04.2024