Przekrój przez oś 3
1:100

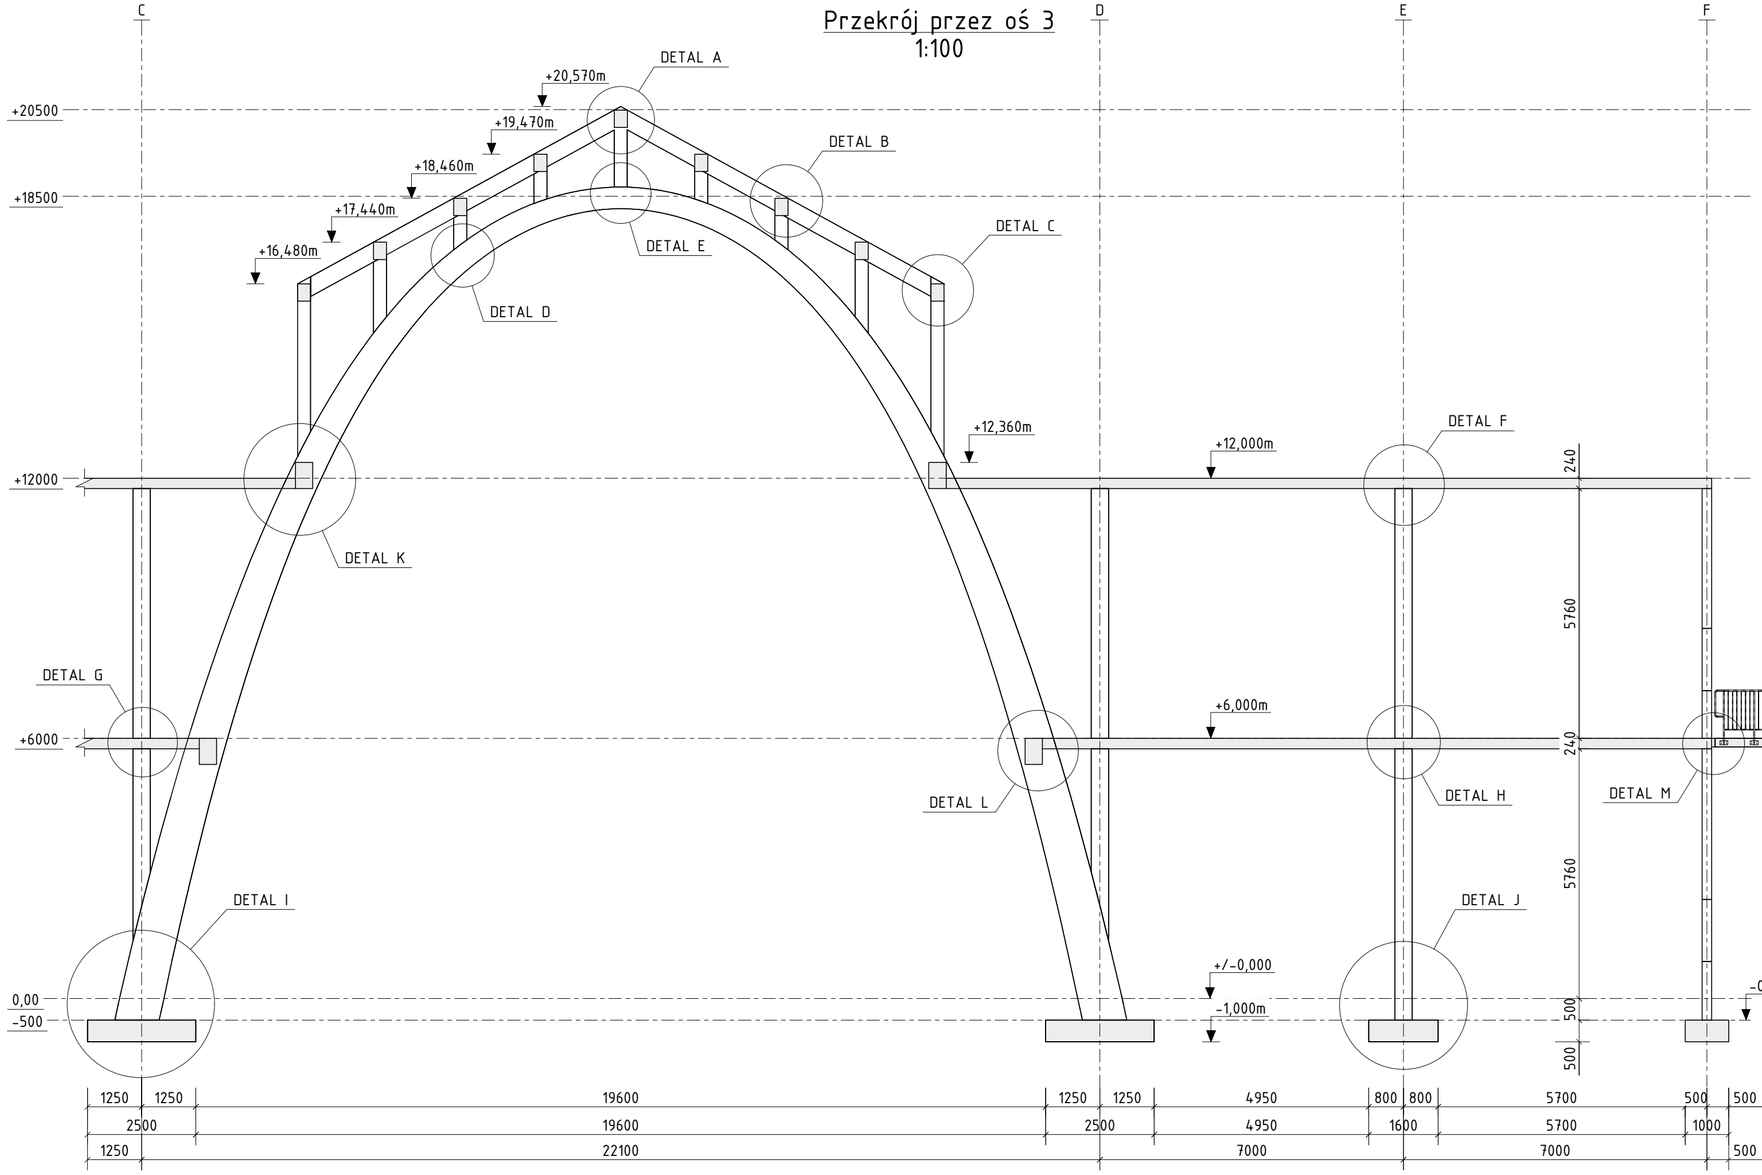

DETAL A , 1:20

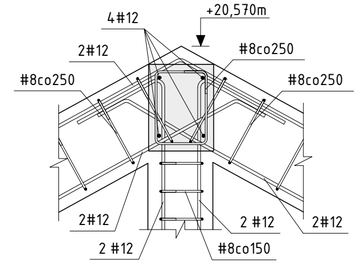

DETAL B , 1:20

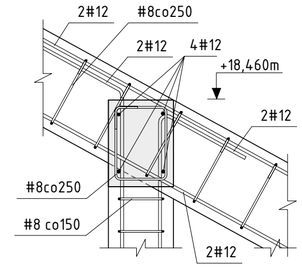

DETAL C , 1:20

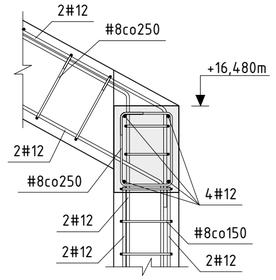

DETAL D , 1:20

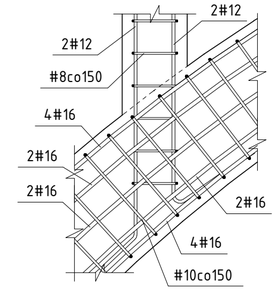

DETAL E , 1:20

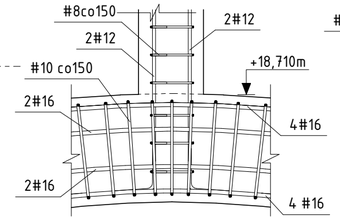

DETAL F , 1:20

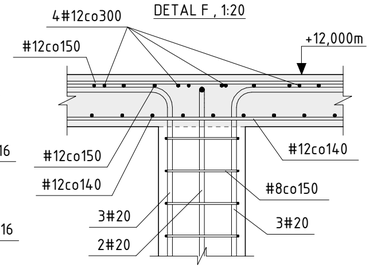

DETAL G , 1:20

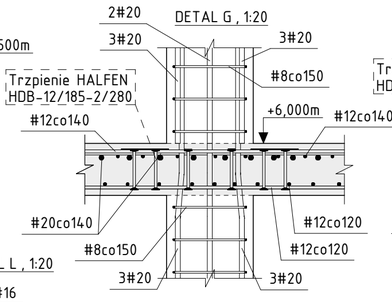

DETAL H , 1:20

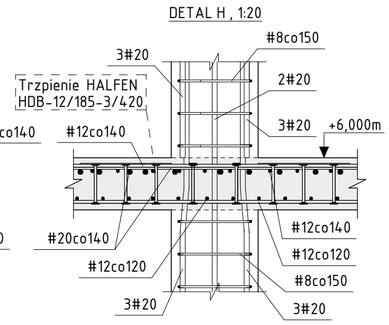

DETAL I , 1:20

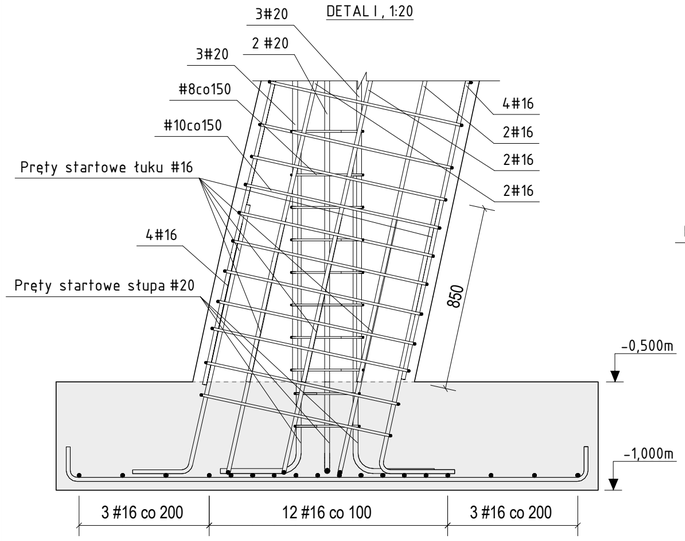

DETAL J , 1:20

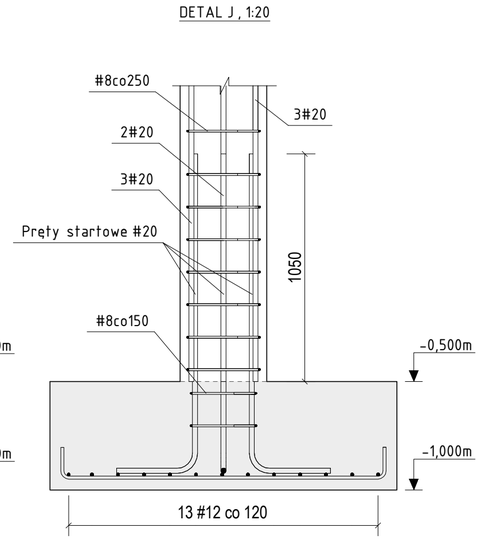

DETAL K , 1:20

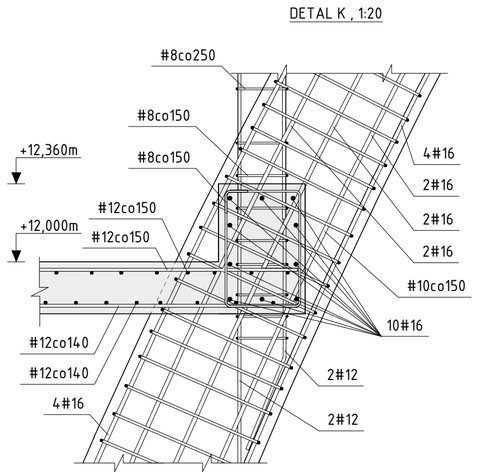

DETAL L , 1:20

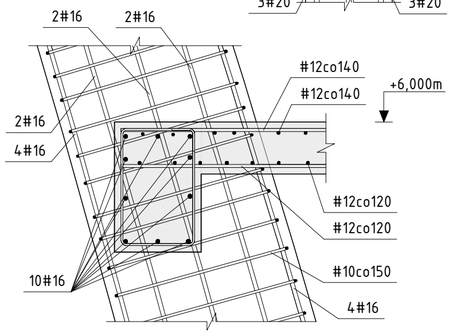

DETAL M , 1:20

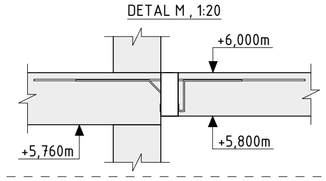

Isokorb T typ KL-M3-V1-REI120-CV30-X80-H200-6.0

Tytuł pracy dyplomowej	Funikularnie ukształtowana konstrukcja hali żelbetowej z łukowym dźwigarem nawy głównej			
Tytuł rysunku	Główna konstrukcja nośna - przekrój przez oś 3			Skala 1:100/1:20
	Imię i nazwisko	Data	Podpis	Branża Konstrukcyjna
Student	inż. Tomasz Stęplowski			
Opiekun	dr inż. Ryszard Hołubowski			Nr rys. 2
Recenzent	dr hab. inż. Monika Podwórna			

Tekla Structures