09

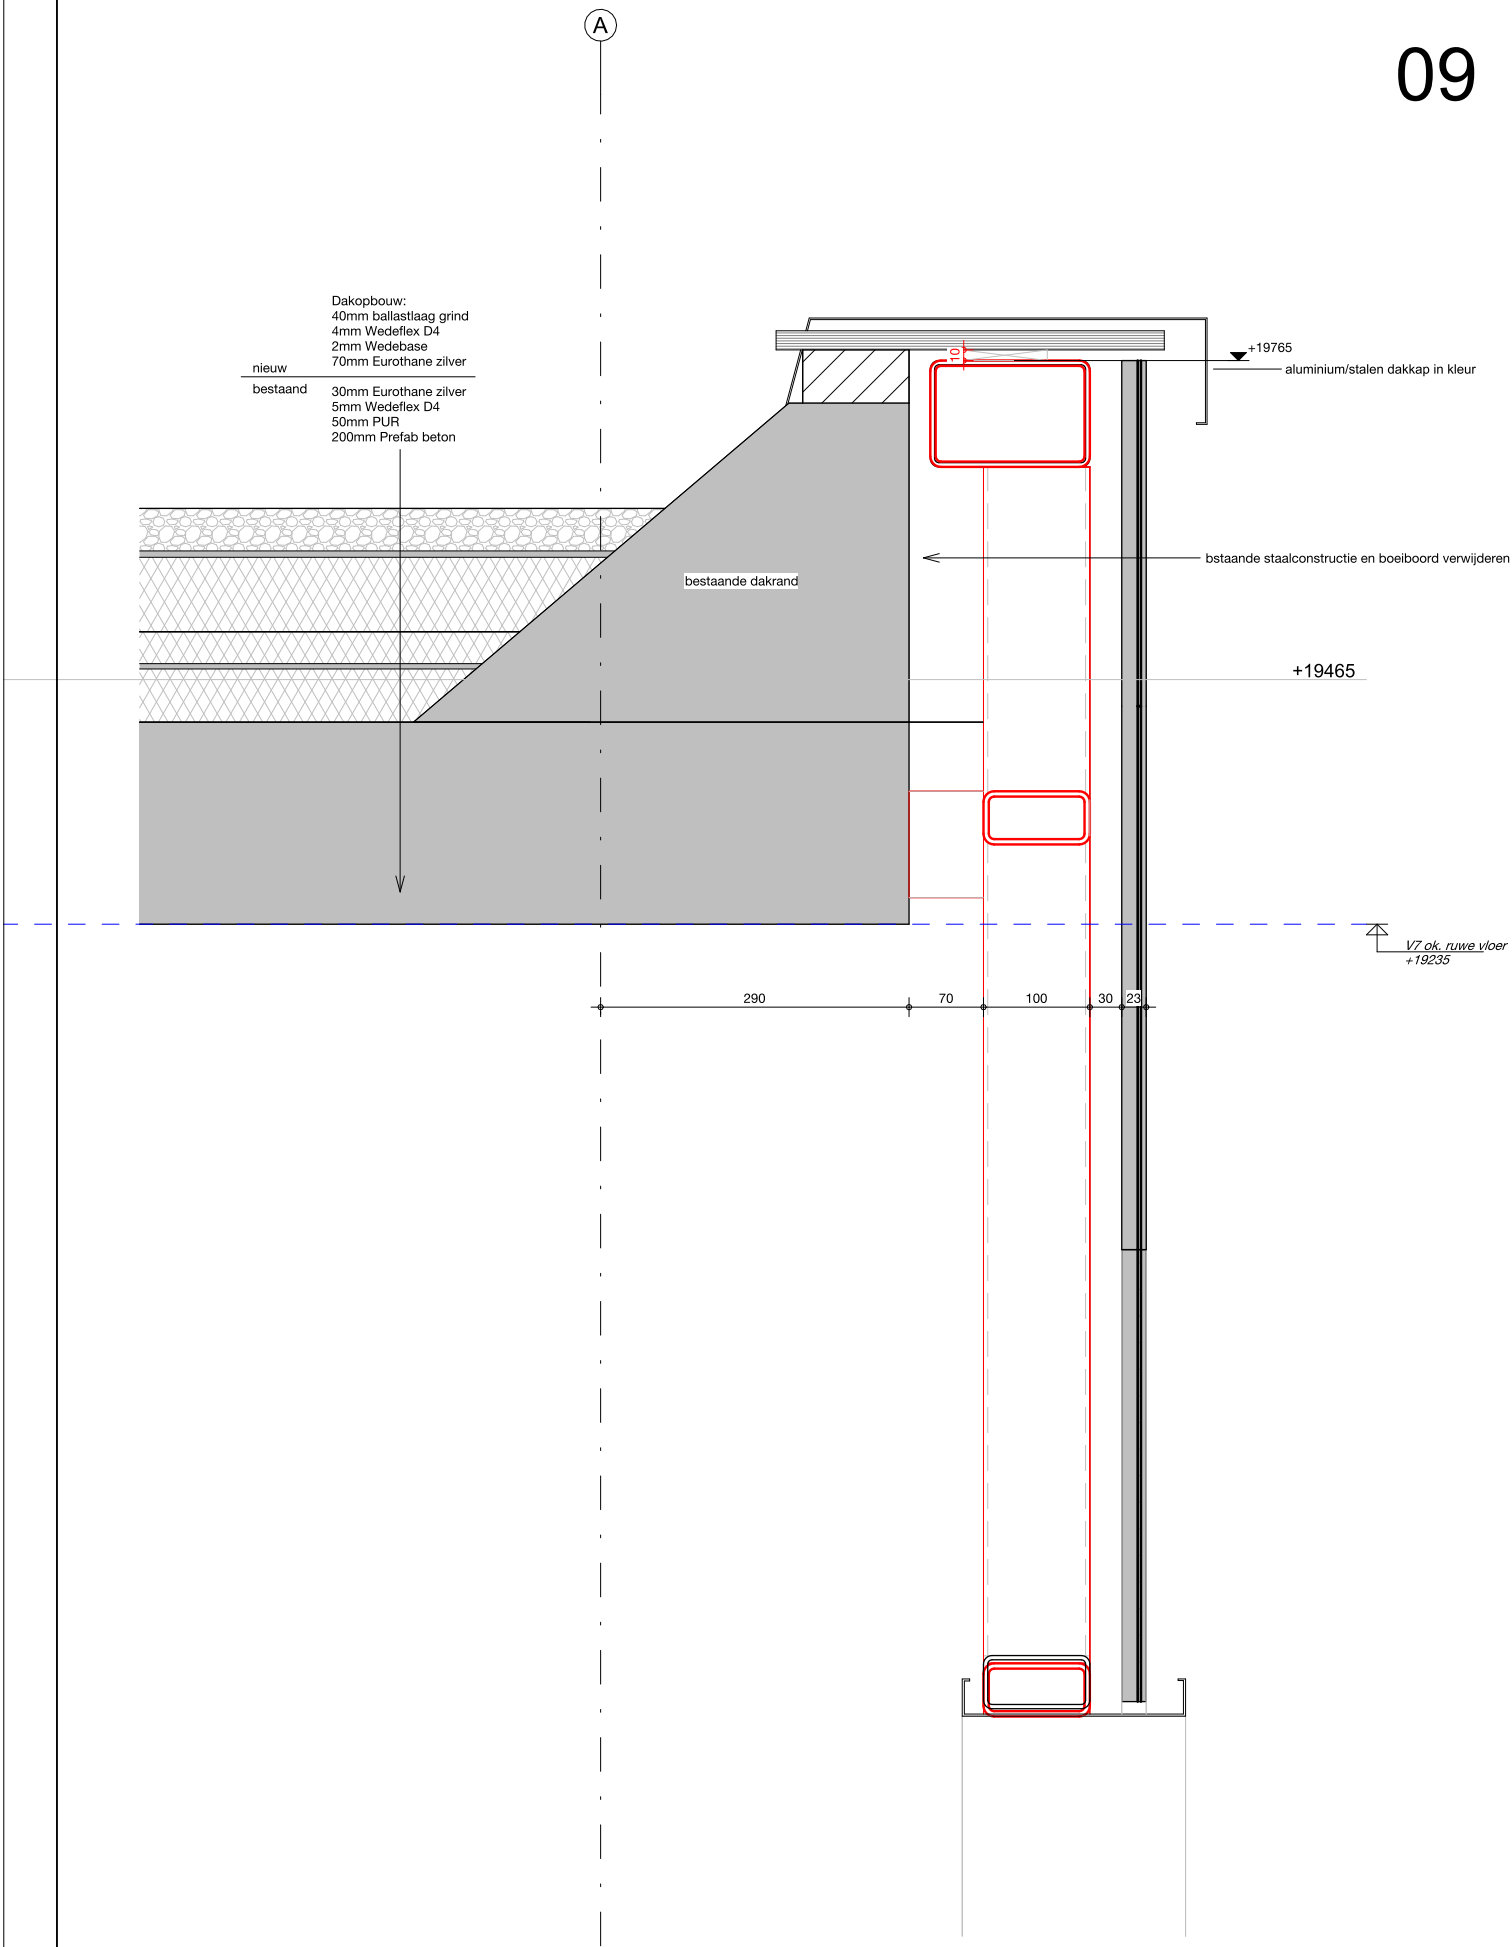

detailnummer 509	datum 08-09-2023	status

project 221085

dat
de architectenwerkgroep tilburg