



Vue en 3D

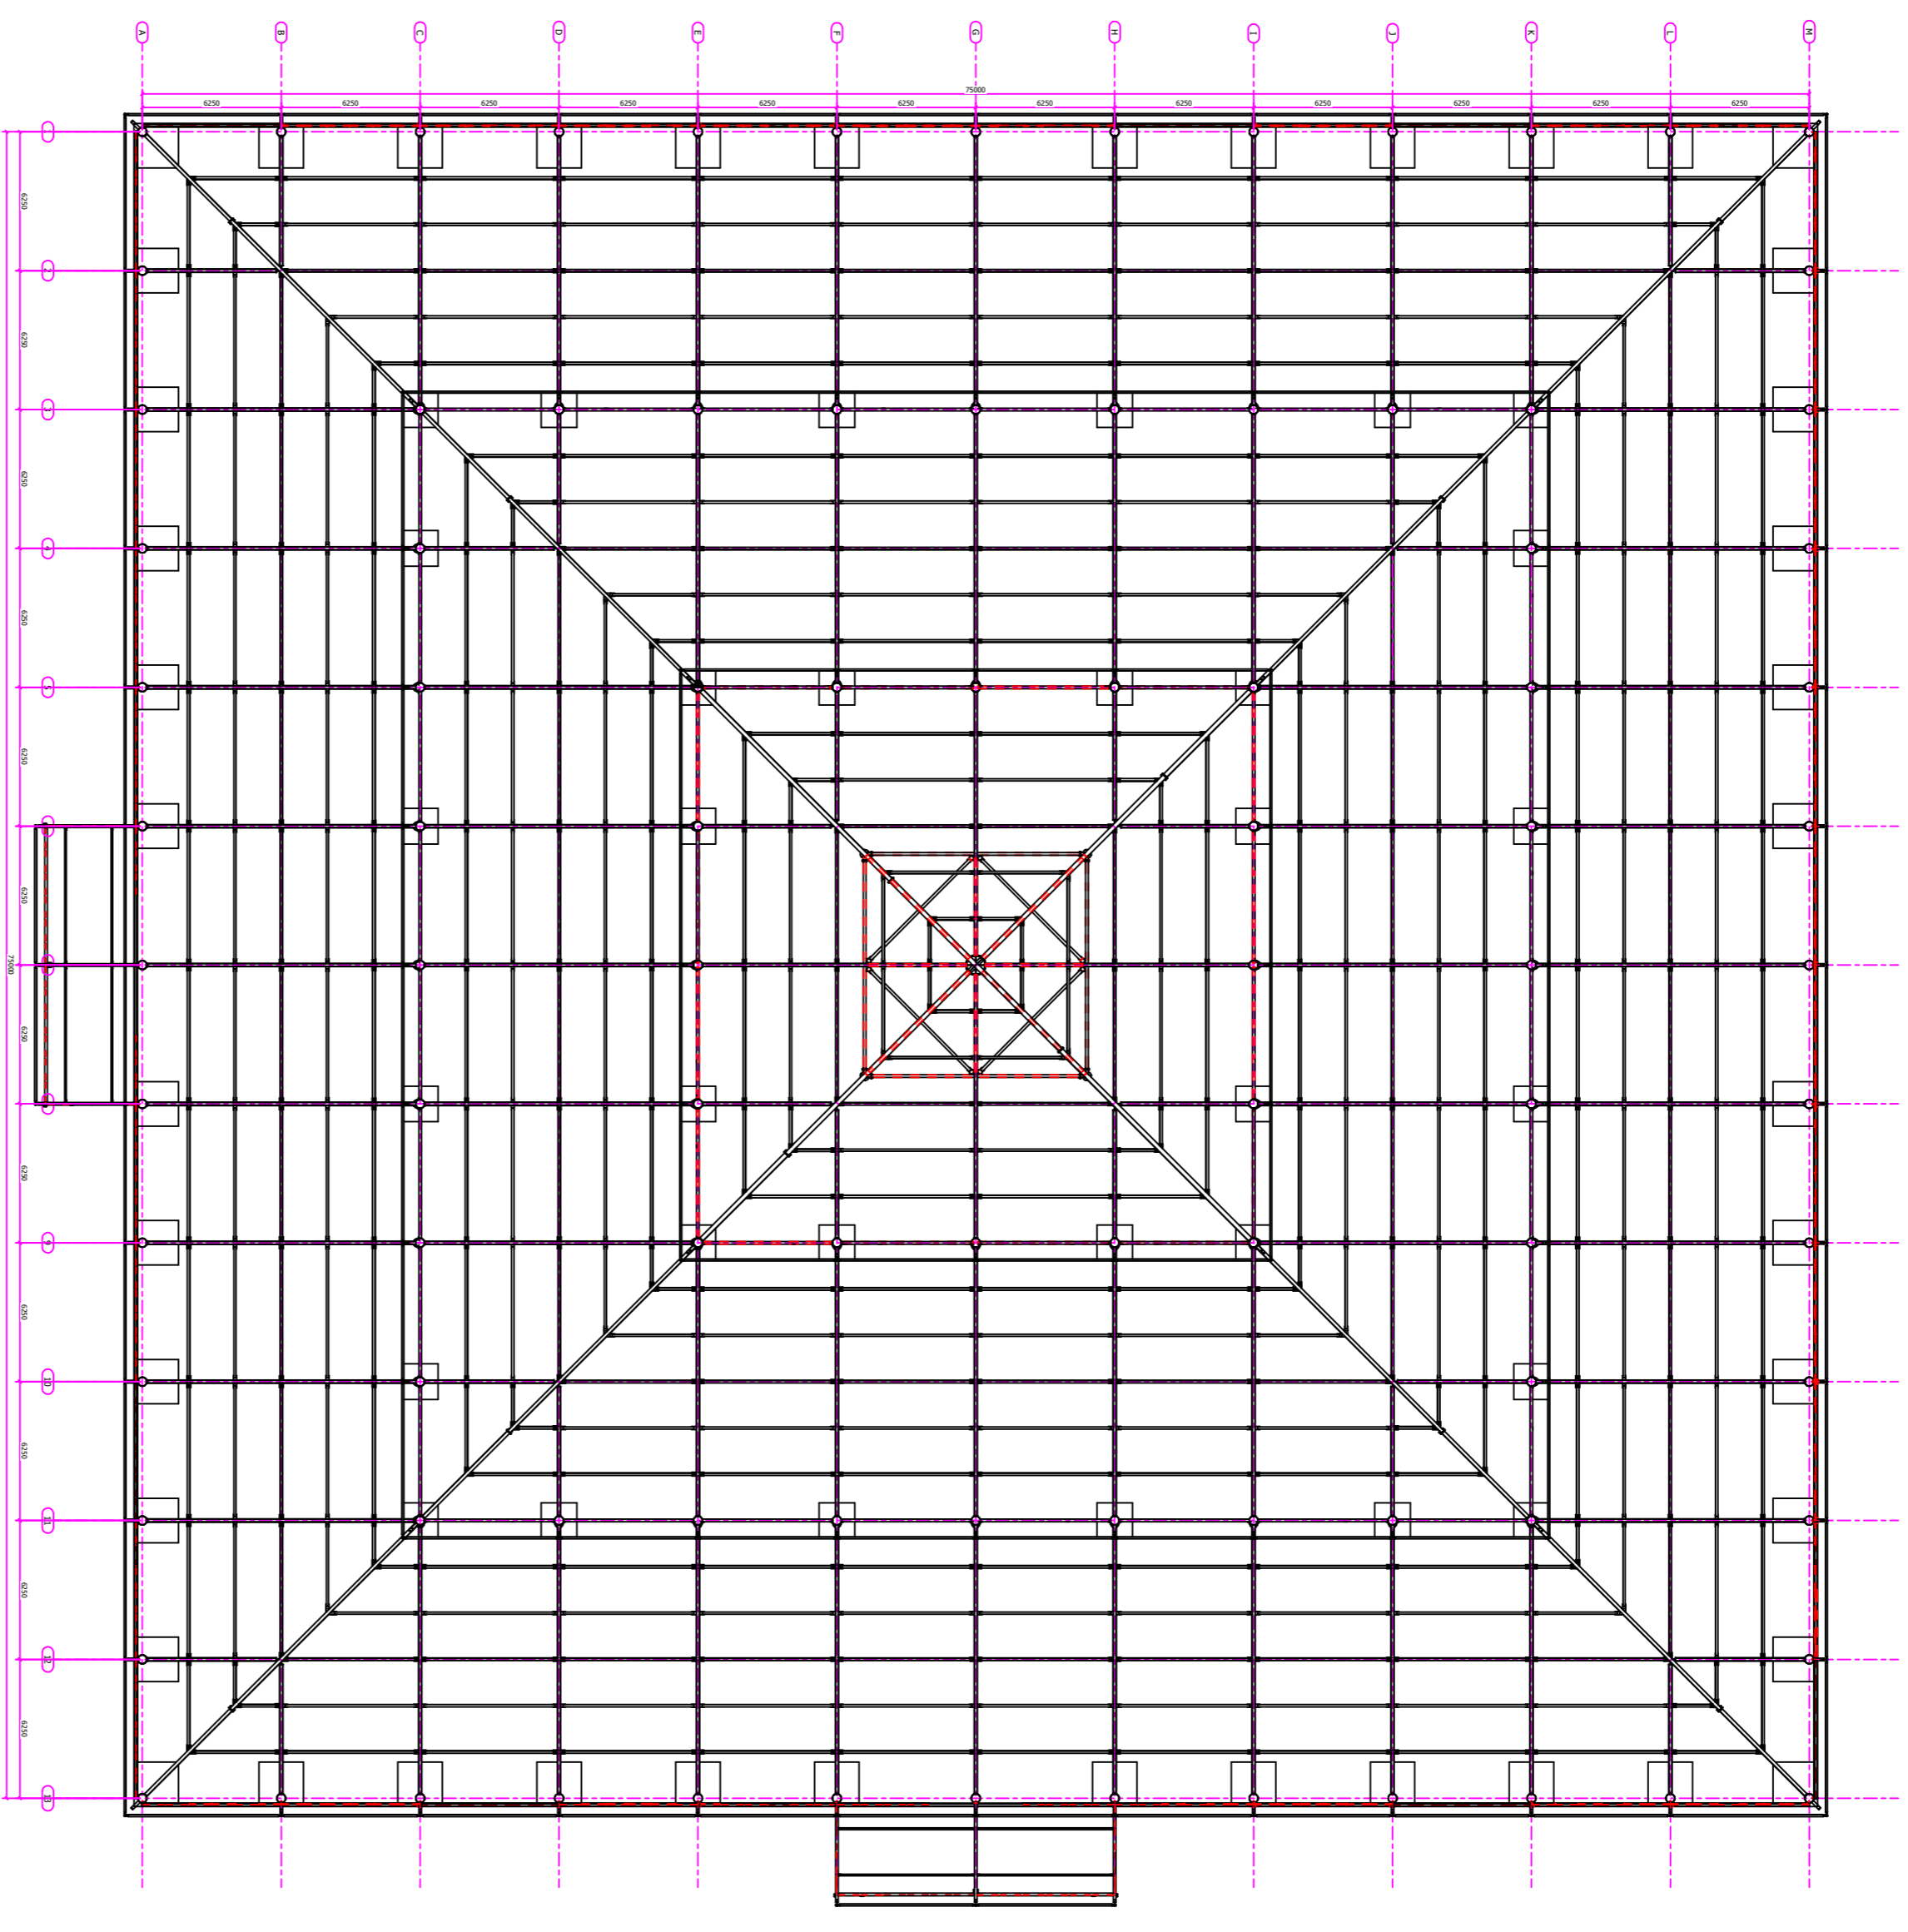

Vue de dessus du toit

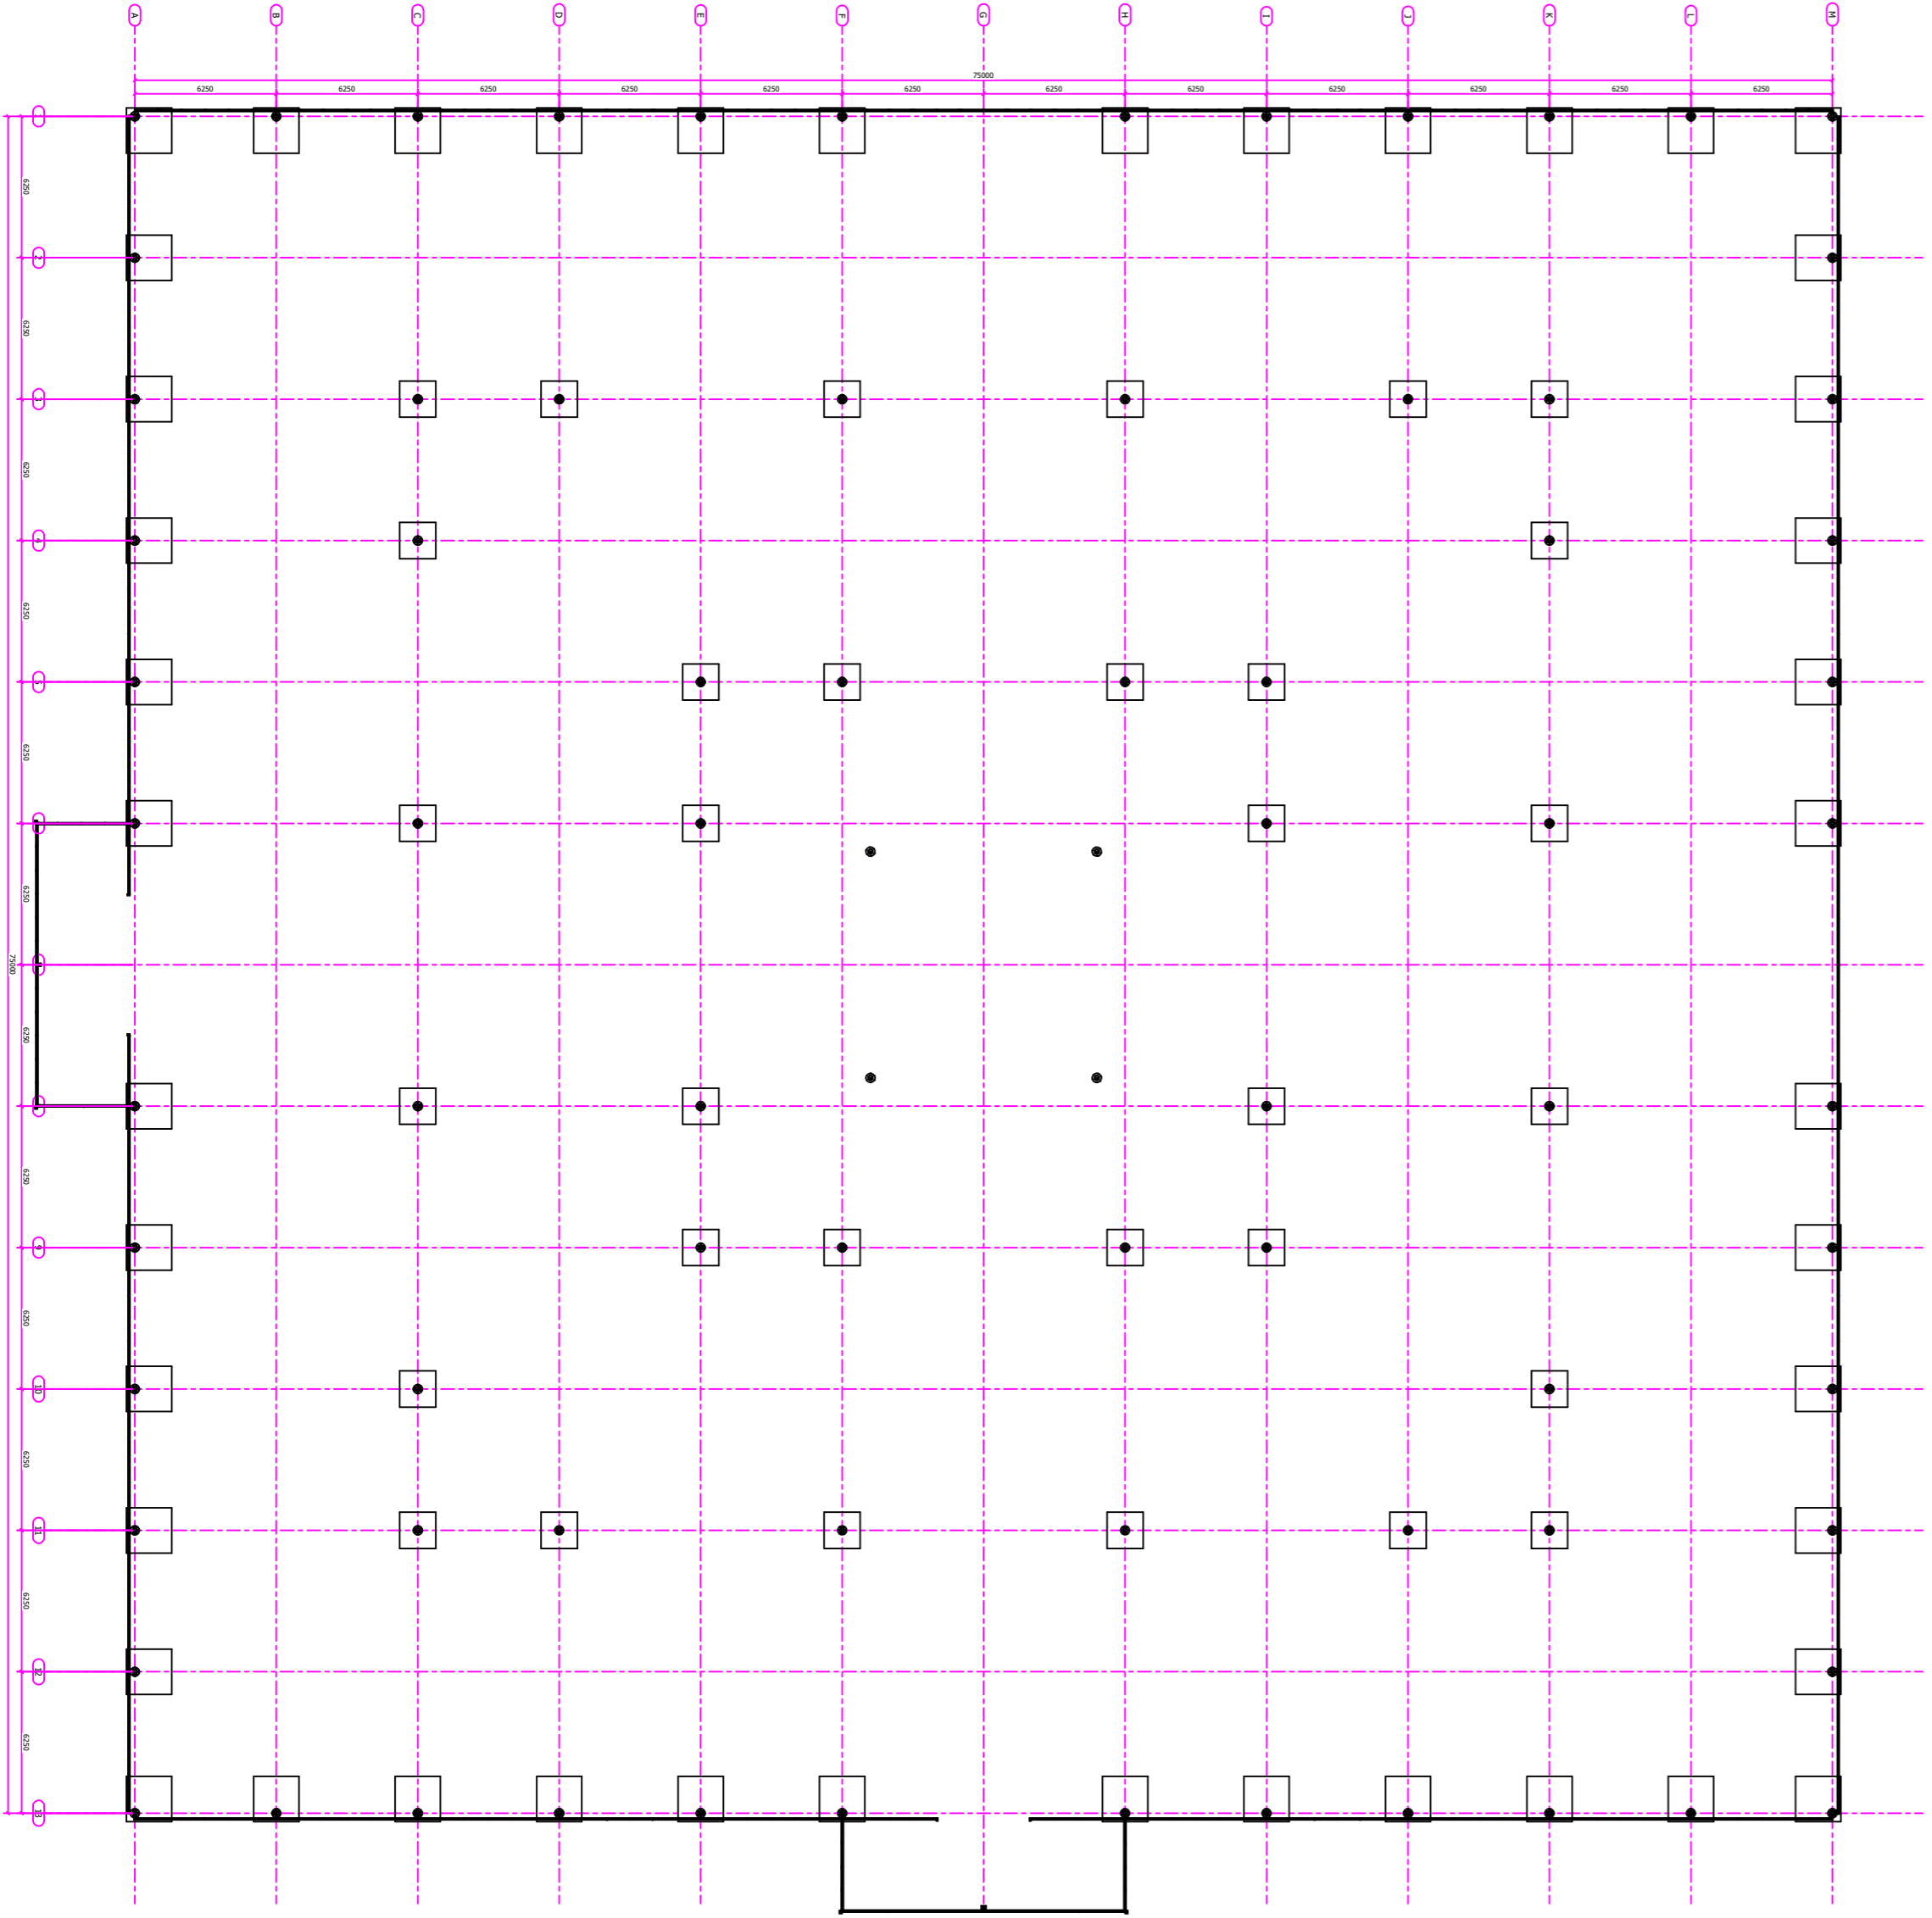

Niveau de mise en oeuvre

OPERATION	FUNCTIONARY	DATE
ALINHAMENTO		
NIVELAMENTO		
MOMENTOS ABERTO		
SOLDADURA	RJ, LJ, LP, MG	
ENSAIOS		
TRATAMENTO SUPERFICIES		
FIXAÇÃO DE CHAPAS		
SOBREPOSIÇÃO CHAPAS		
LIMPEZA		
ASPECTO VISUAL		

		05/08	
Obra	Luis Villoro	Pr Obra	F23-210
Pr Desenho	F23-210-0	Escala	1:100
Desenhado por	Luis Rivera	Data	15/01/2024
Verificado por		Rev.	01/00
Aprovado por		Data	08/01