




Alignment 1

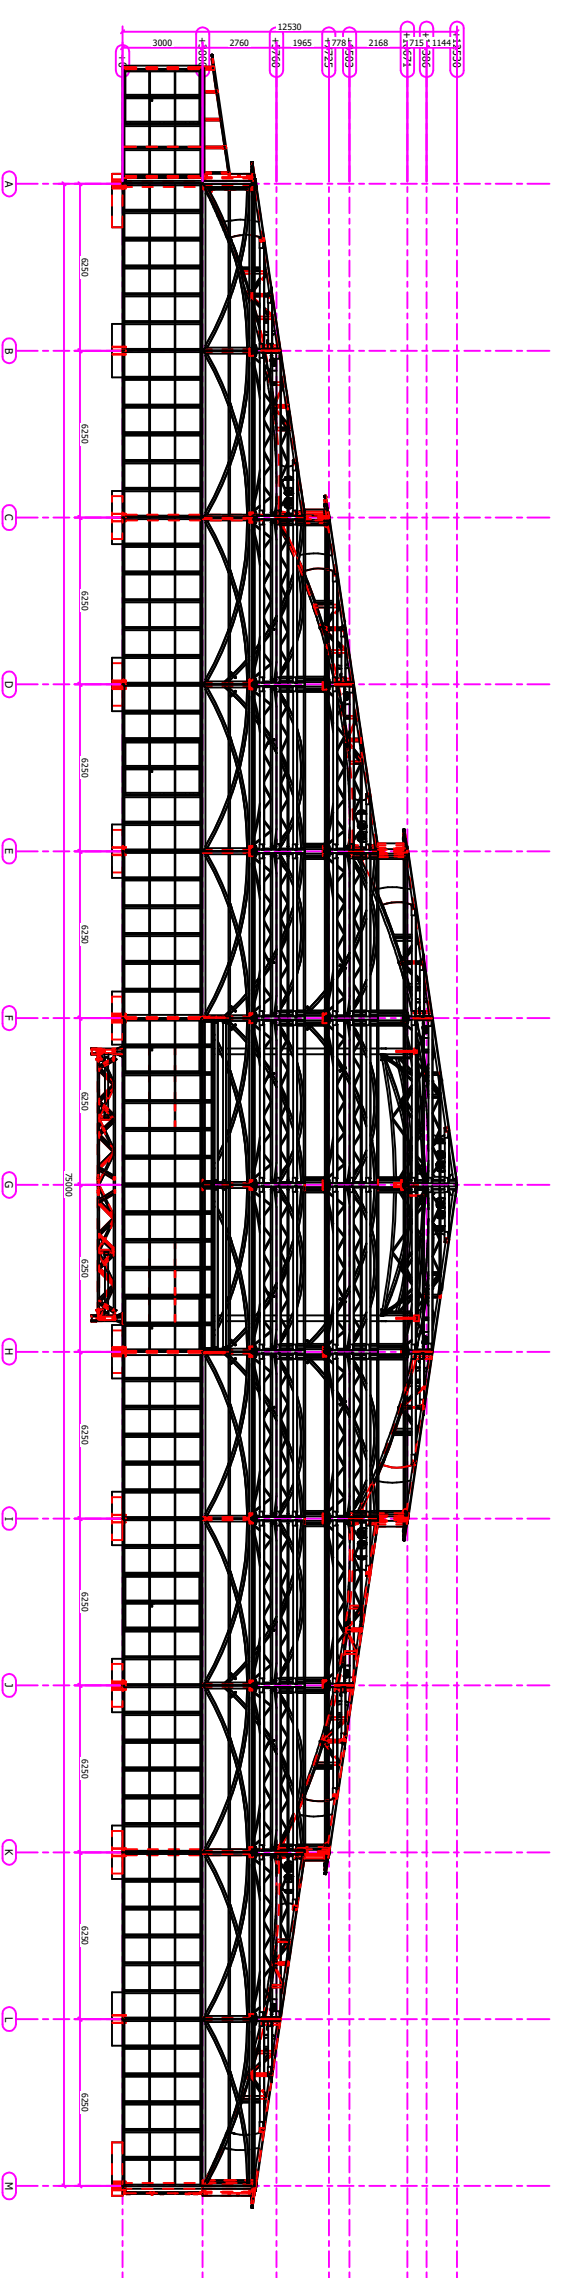


Alignment 13

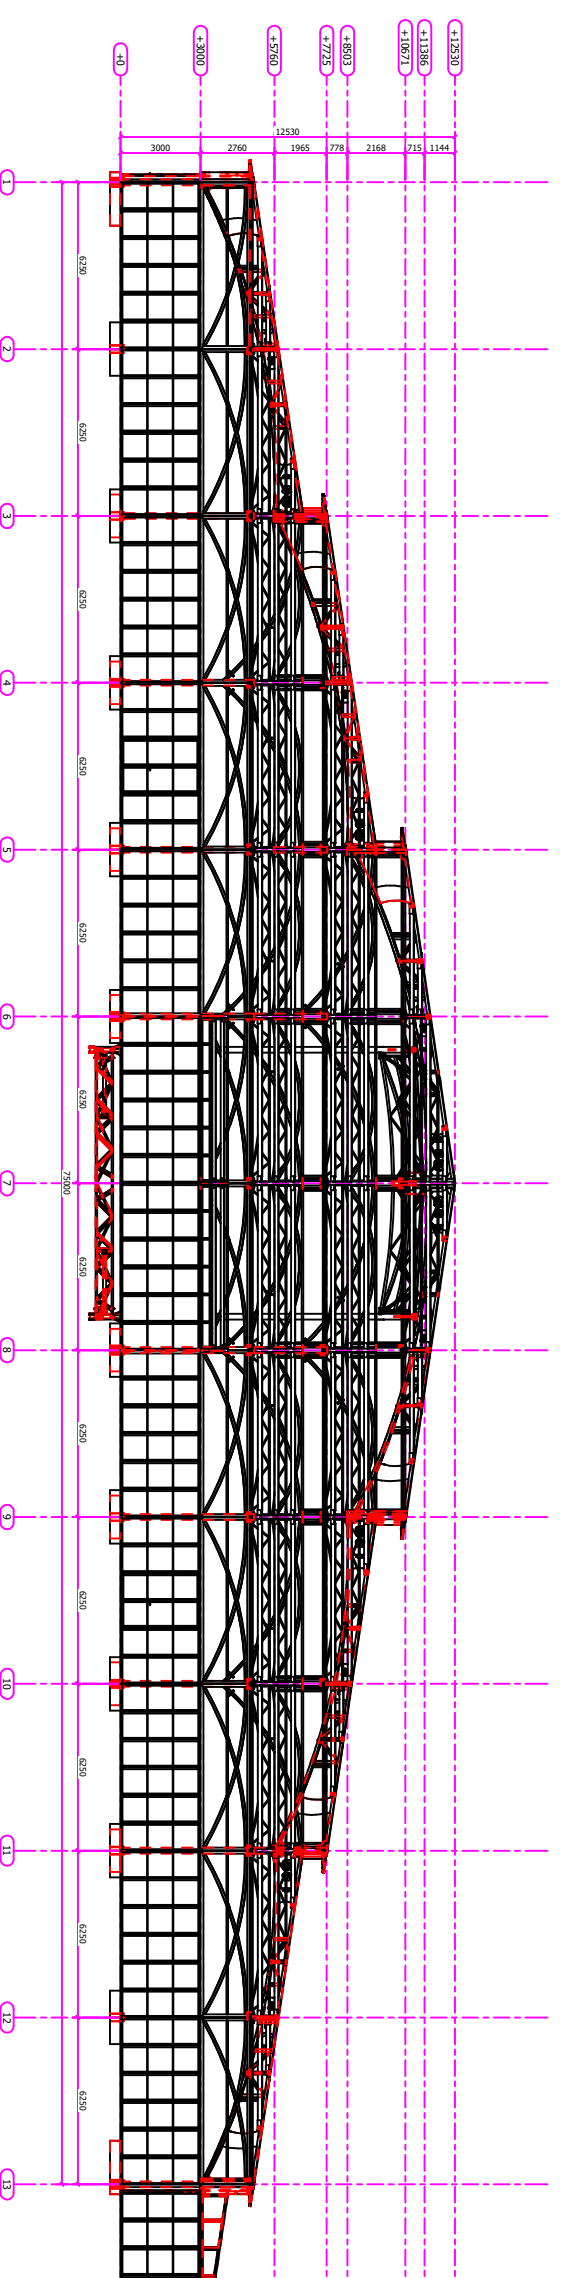


Alignment A

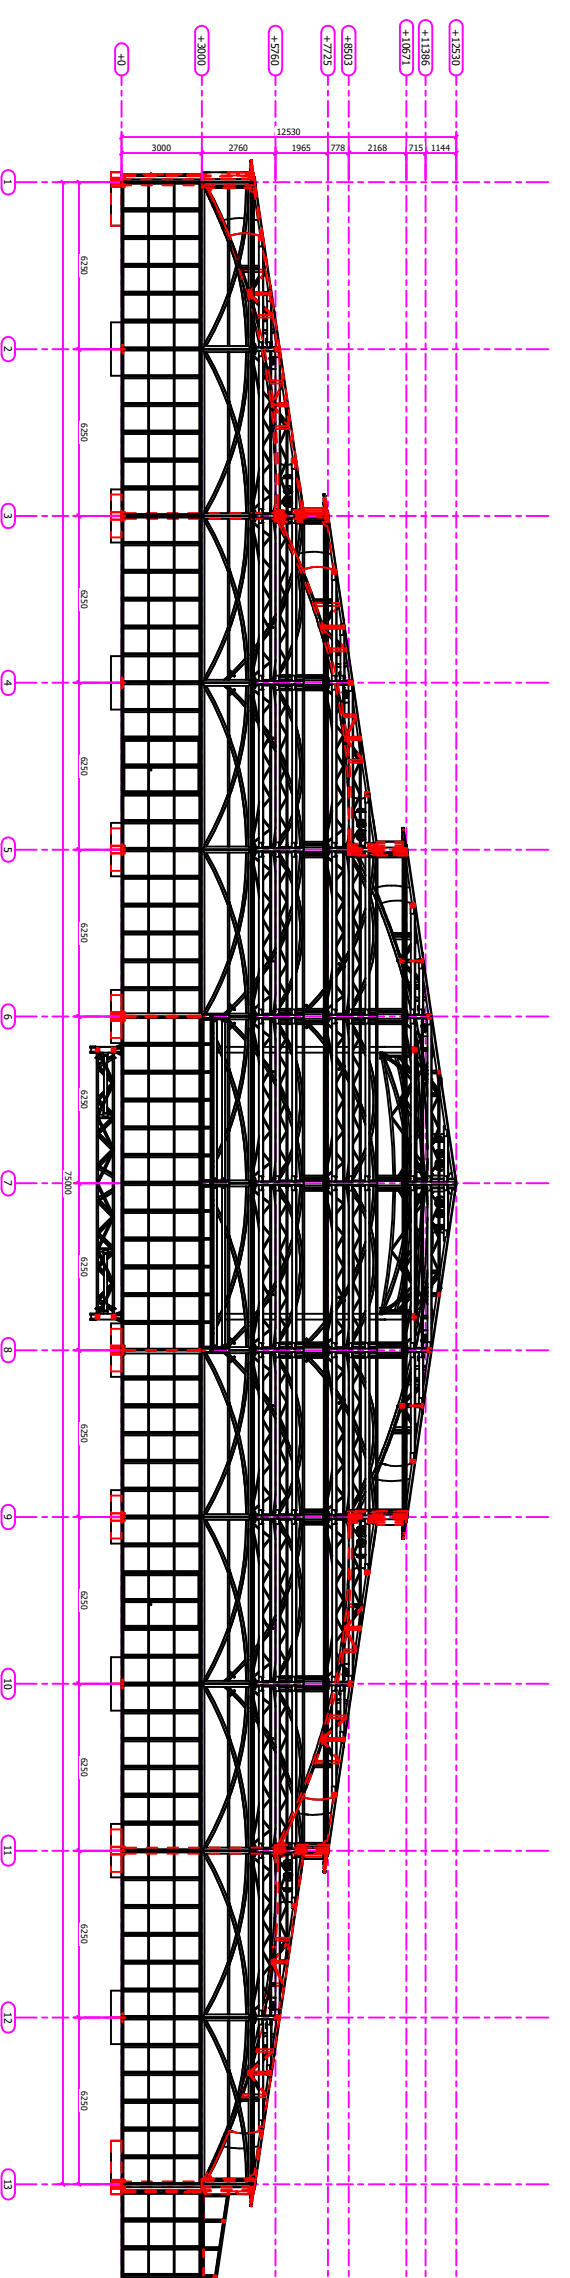

Alignment M

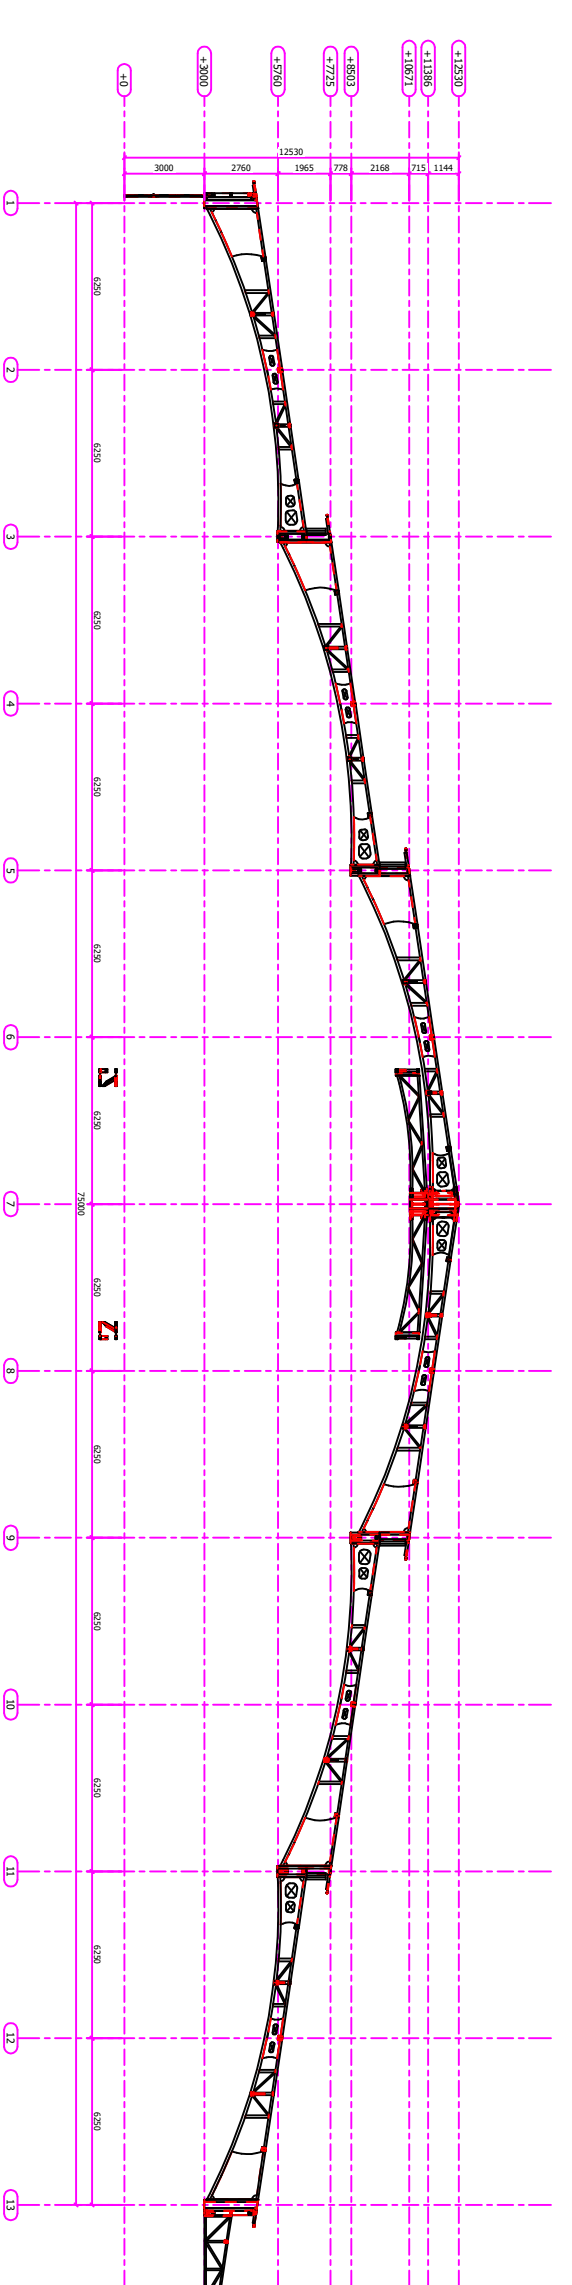

Alignment G

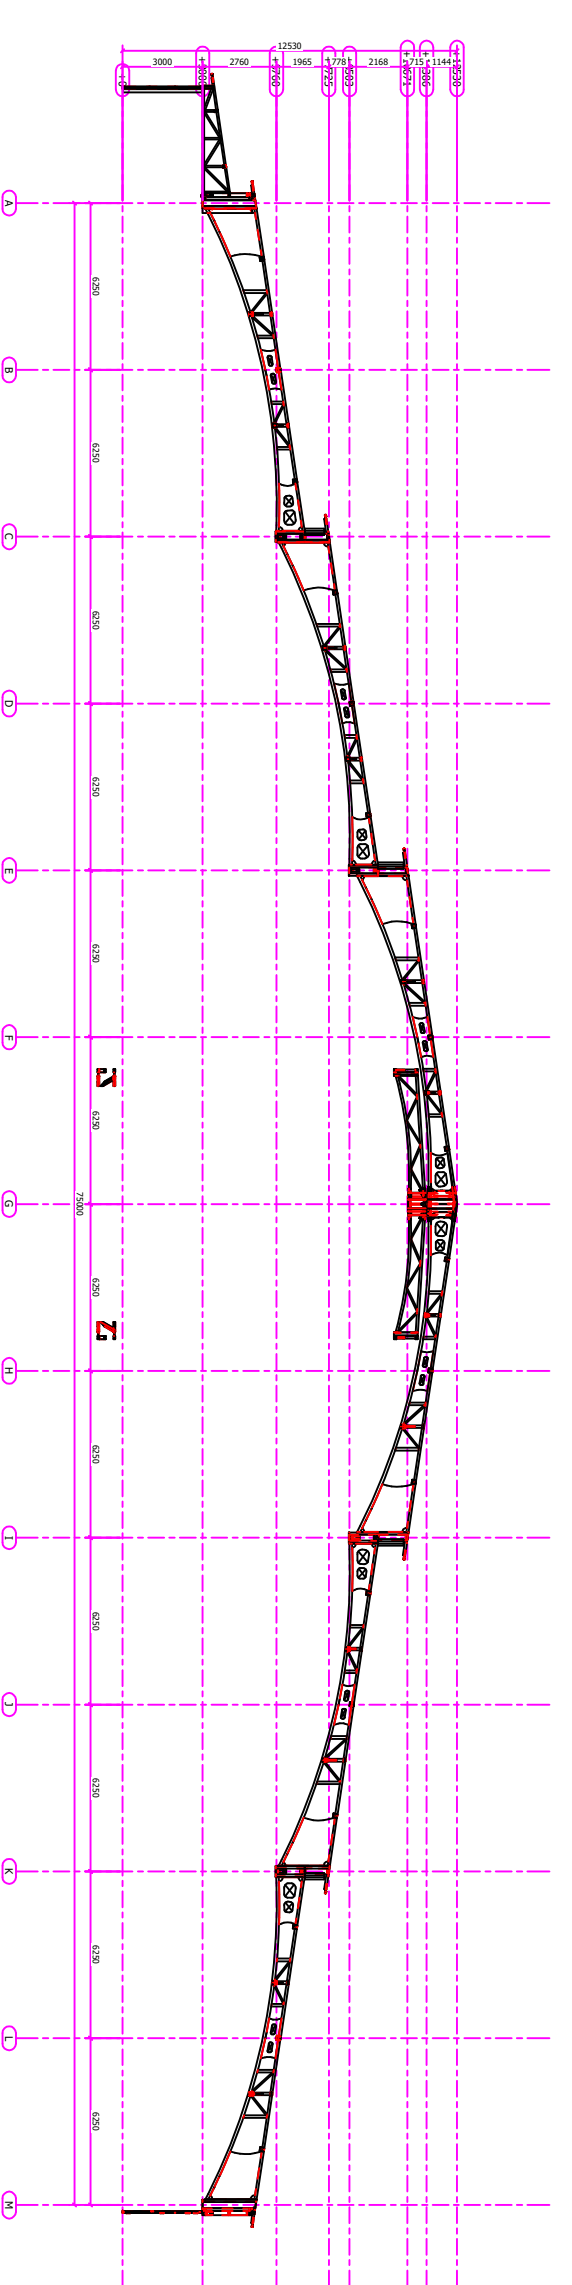

Alignment 7

OPERAÇÃO	FUNICIONÁRIO	DATA
ALINHAMENTO		
NIVELAMENTO		
KOMENTOS ABERTO		
SOLDAADURA		
ENSAIOS	R1   L1   M1	
TRATAMIENTO SUPERFICIES		
FIJACION DE CHAPAS		
SOBREPOSICION CHAPAS		
LIMPEZA		
ASPECTO VISUAL		

**fyvsteel** 05/09

Obra	Luís Vitor	F23-210	Fv Obra	F23-210
Projeto	F23-210-D	ESCALA	1:100	Obra
Desenhado por	Luís Pereira	Obra	15/01/2024	Obra
Verificado por		Obra		Obra
Aprovado por		Obra		Obra