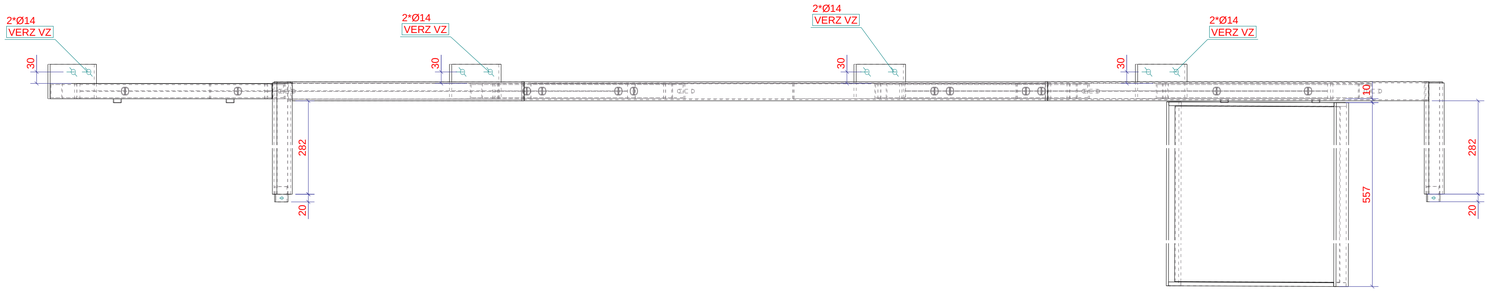


Bovenaanzicht

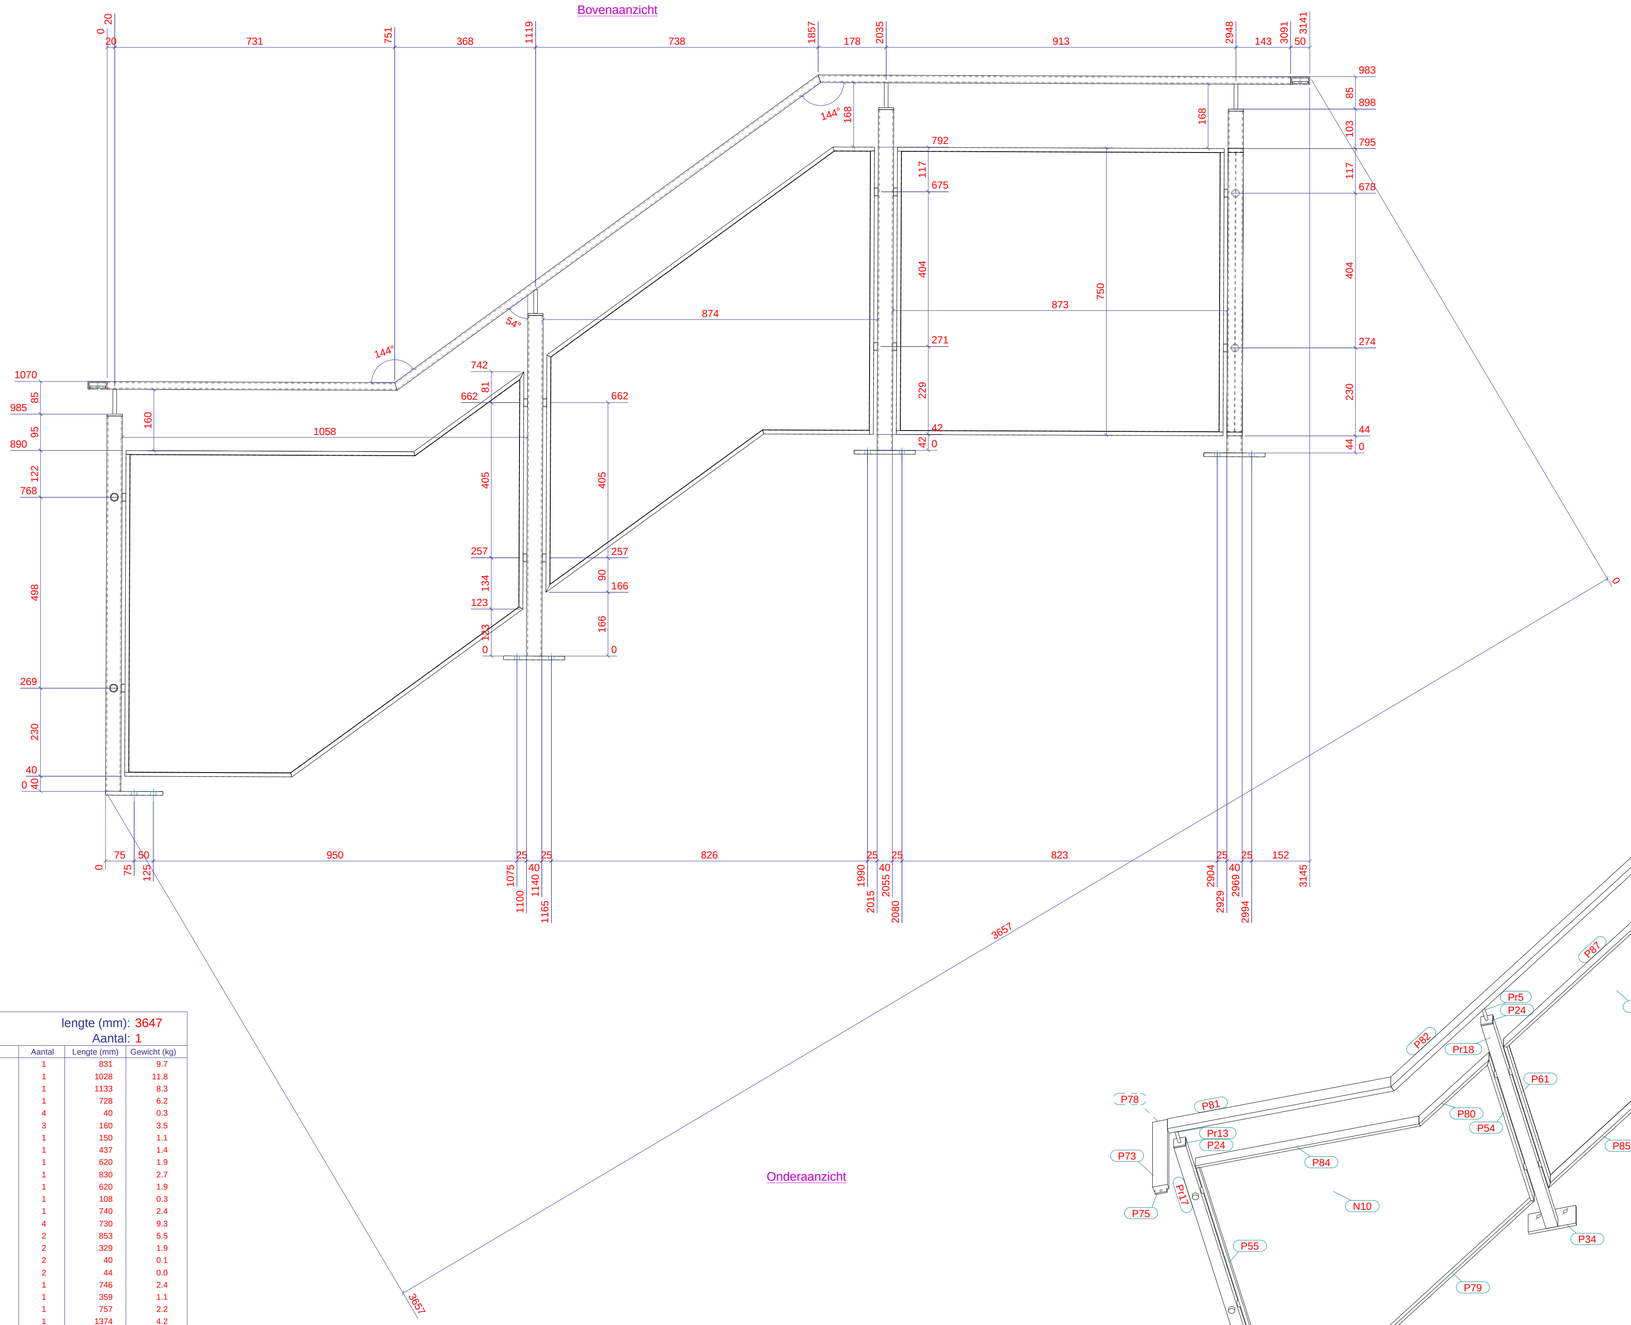


Onderaanzicht

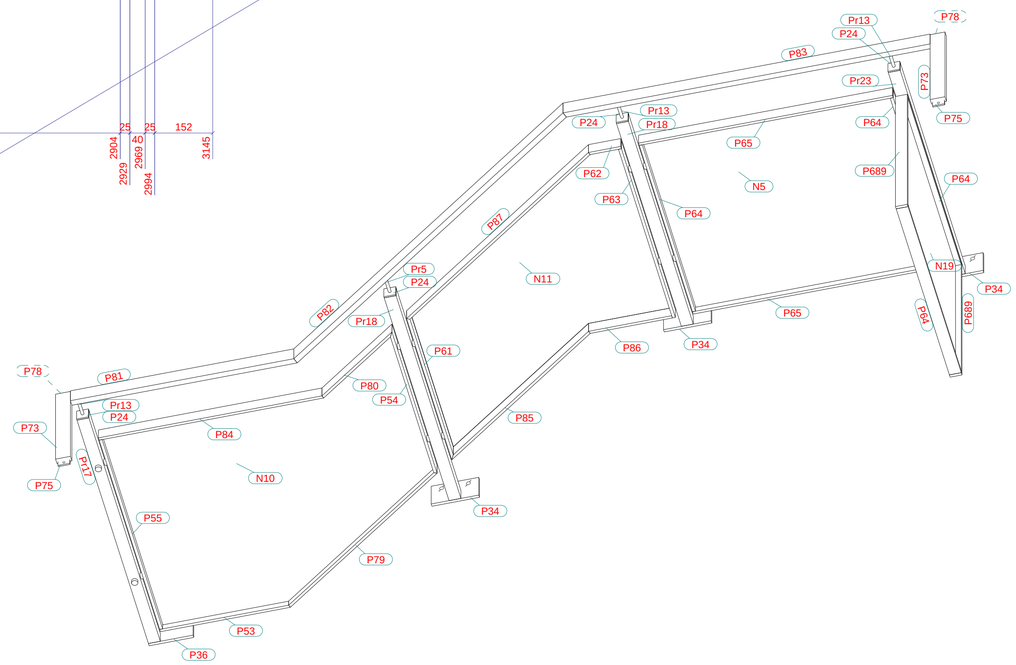


MERKENPOSLIJST Merk: LE15 lengte (mm): 3647

conservering: GALVA Aantal: 1

| Pos | Profiel | Materiaal | Aantal | Lengte (mm) | Gewicht (kg) |
|---|---|---|---|---|---|
| N5 | PL2*728 | S235JR | 1 | 831 | 9.7 |
| N10 | PL2*1016.1 | S235JR | 1 | 1028 | 11.8 |
| N11 | PL2*831.5 | S235JR | 1 | 1133 | 8.3 |
| N19 | PL2*535.2 | S235JR | 1 | 728 | 6.2 |
| P24 | STRIP5*40 | S235JR | 4 | 40 | 0.3 |
| P34 | STRIP10*90 | S235JR | 3 | 160 | 3.5 |
| P36 | STRIP10*90 | S235JR | 1 | 150 | 1.1 |
| P53 | STRIP10*40 | S235JR | 1 | 437 | 1.4 |
| P54 | STRIP10*40 | S235JR | 1 | 620 | 1.9 |
| P55 | STRIP10*40 | S235JR | 1 | 830 | 2.7 |
| P61 | STRIP10*40 | S235JR | 1 | 620 | 1.9 |
| P62 | STRIP10*40 | S235JR | 1 | 108 | 0.3 |
| P63 | STRIP10*40 | S235JR | 1 | 740 | 2.4 |
| P64 | STRIP10*40 | S235JR | 4 | 730 | 9.3 |
| P65 | STRIP10*40 | S235JR | 2 | 853 | 5.5 |
| P73 | KK50/20/3 | S235JR | 2 | 329 | 1.9 |
| P75 | STRIP5*40 | S235JR | 2 | 40 | 0.1 |
| P78 | PL3*14 | S235JR | 2 | 44 | 0.0 |
| P79 | STRIP10*40 | S235JR | 1 | 746 | 2.4 |
| P80 | STRIP10*40 | S235JR | 1 | 359 | 1.1 |
| P81 | KK50/20/3 | S235JR | 1 | 757 | 2.2 |
| P82 | KK50*20*3 | S235JR | 1 | 1374 | 4.2 |
| P83 | KK50/20/3 | S235JR | 1 | 1234 | 3.6 |
| P84 | STRIP10*40 | S235JR | 1 | 755 | 2.4 |
| P85 | STRIP10*40 | S235JR | 1 | 707 | 2.2 |
| P86 | STRIP10*40 | S235JR | 1 | 279 | 0.9 |
| P87 | STRIP10*40 | S235JR | 1 | 924 | 2.9 |
| P689 | STRIP10*40 | S235JR | 2 | 557 | 3.6 |
| Pr3 | B21.3/2 | S235JR | 16 | 10 | 0.2 |
| Pr5 | ROND10 | S235JR | 1 | 62 | 0.0 |
| Pr13 | ROND10 | S235JR | 3 | 65 | 0.1 |
| Pr17 | K40/3 | S235JR | 1 | 980 | 3.4 |
| Pr18 | K40/3 | S235JR | 2 | 890 | 6.1 |
| Pr23 | K40/3 | S235JR | 1 | 893 | 3.1 |
| | | | | Totaal per merk | 106.6 |

Fabricage en montage volgens NEN-EN 1090-2:2018
Uitvoeringsklasse XXX
Functionele tolerantie klasse: XXX

Werk: Traphal 1
Onderwerp: LEUNING
Opdrachtgever: SOUDAL

Getekend: FvH
Datum: 22.01.2024
Schaal: 1:8 1:10

Tekla Structures

Materiaalsoorten en kwaliteiten: Platen en profielen S235JR volgens NEN-EN 10025-2, buis en kokerprofielen: S355J2H volgens NEN-EN 10210-1 (warmwaardig/gl) S275J0H volgens NEN-EN 10219-1 (koudwaardig/gl)
Lassen a=4, tenzij anders vermeld, volgens NEN-EN-ISO 2553:2014 Boutkwaliteit 8.8, tenzij anders vermeld
Projectie:

KETTINGBRUGWEG 50
3950 BOCHOLT (KAULILLE)
TEKENAAR: FvH
TEL: 011/62.21.30
FAX: 011/62.21.34
INBOCO NV INDUSTRIELE BOUWCONSTRUCTIES
www.inboco.be

Project: 22020
Tekening: A [LE15]
Formaat: A1
Status:

Tekla Structures model 'Soudal Trap parkeertoren beton triangle' afgedrukt op 26.01.2024