



Snede A-A  
1:20




Snede B-B  
1:20

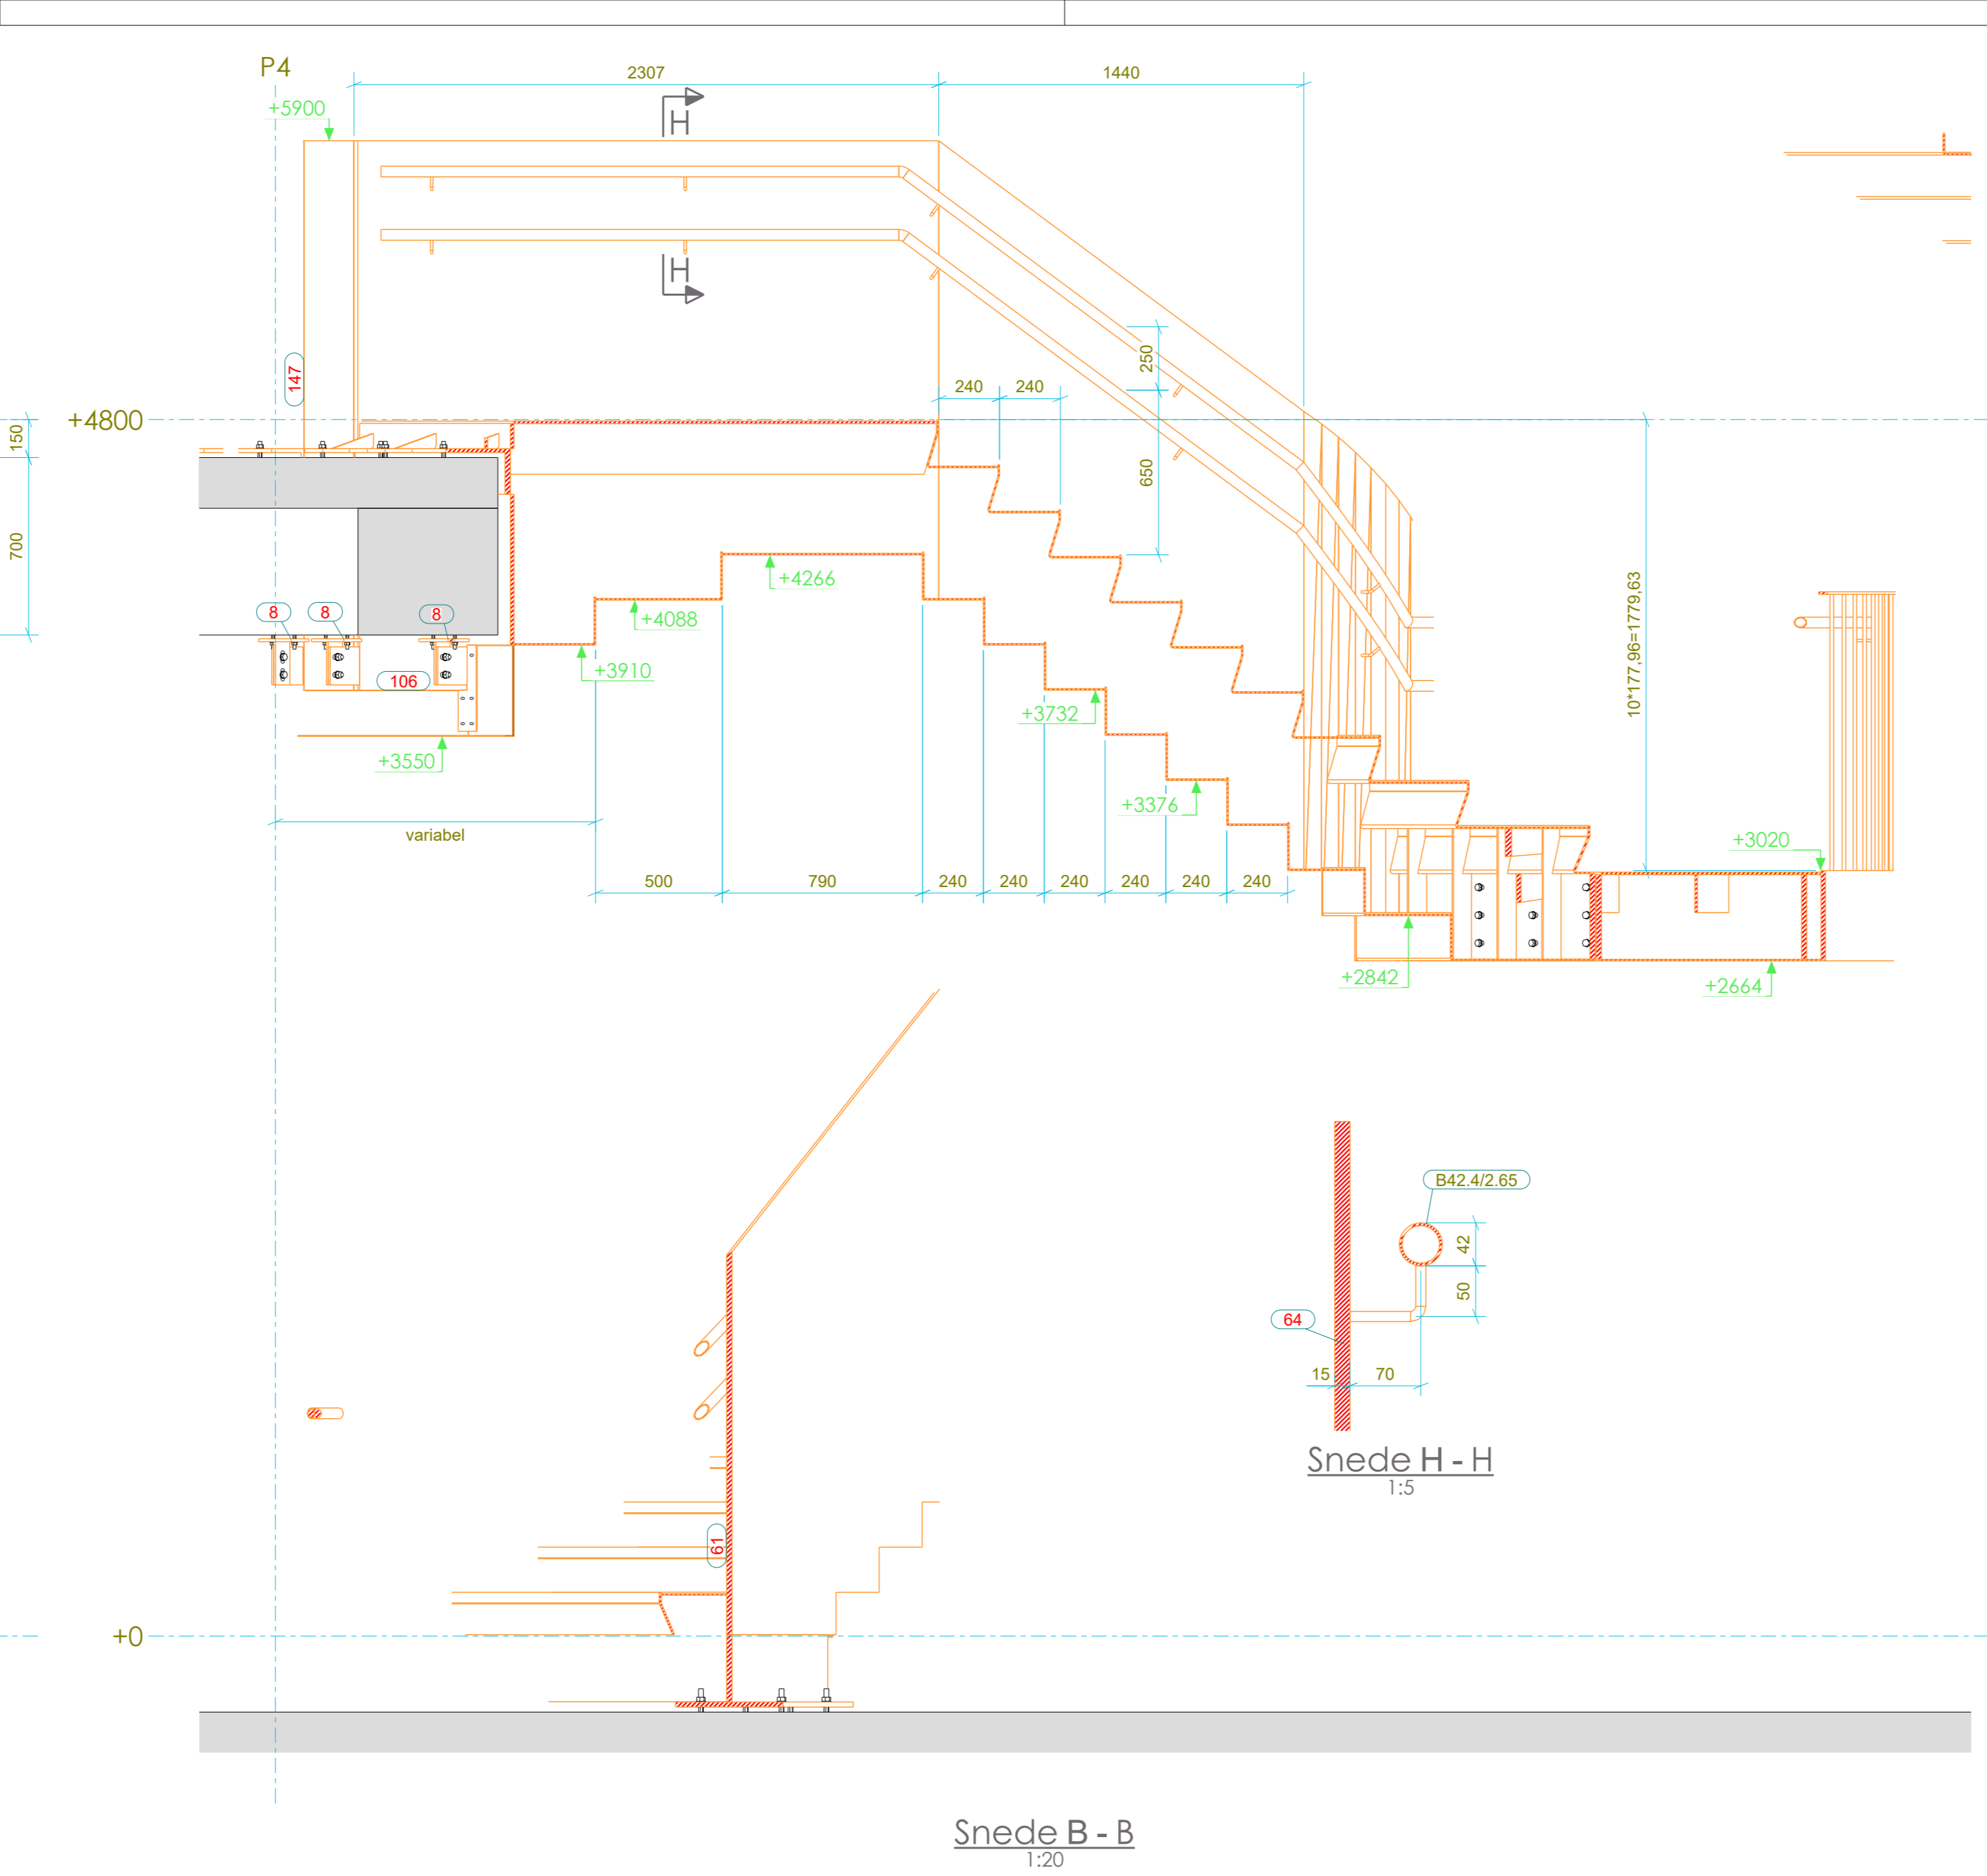


Snede E-E  
1:20

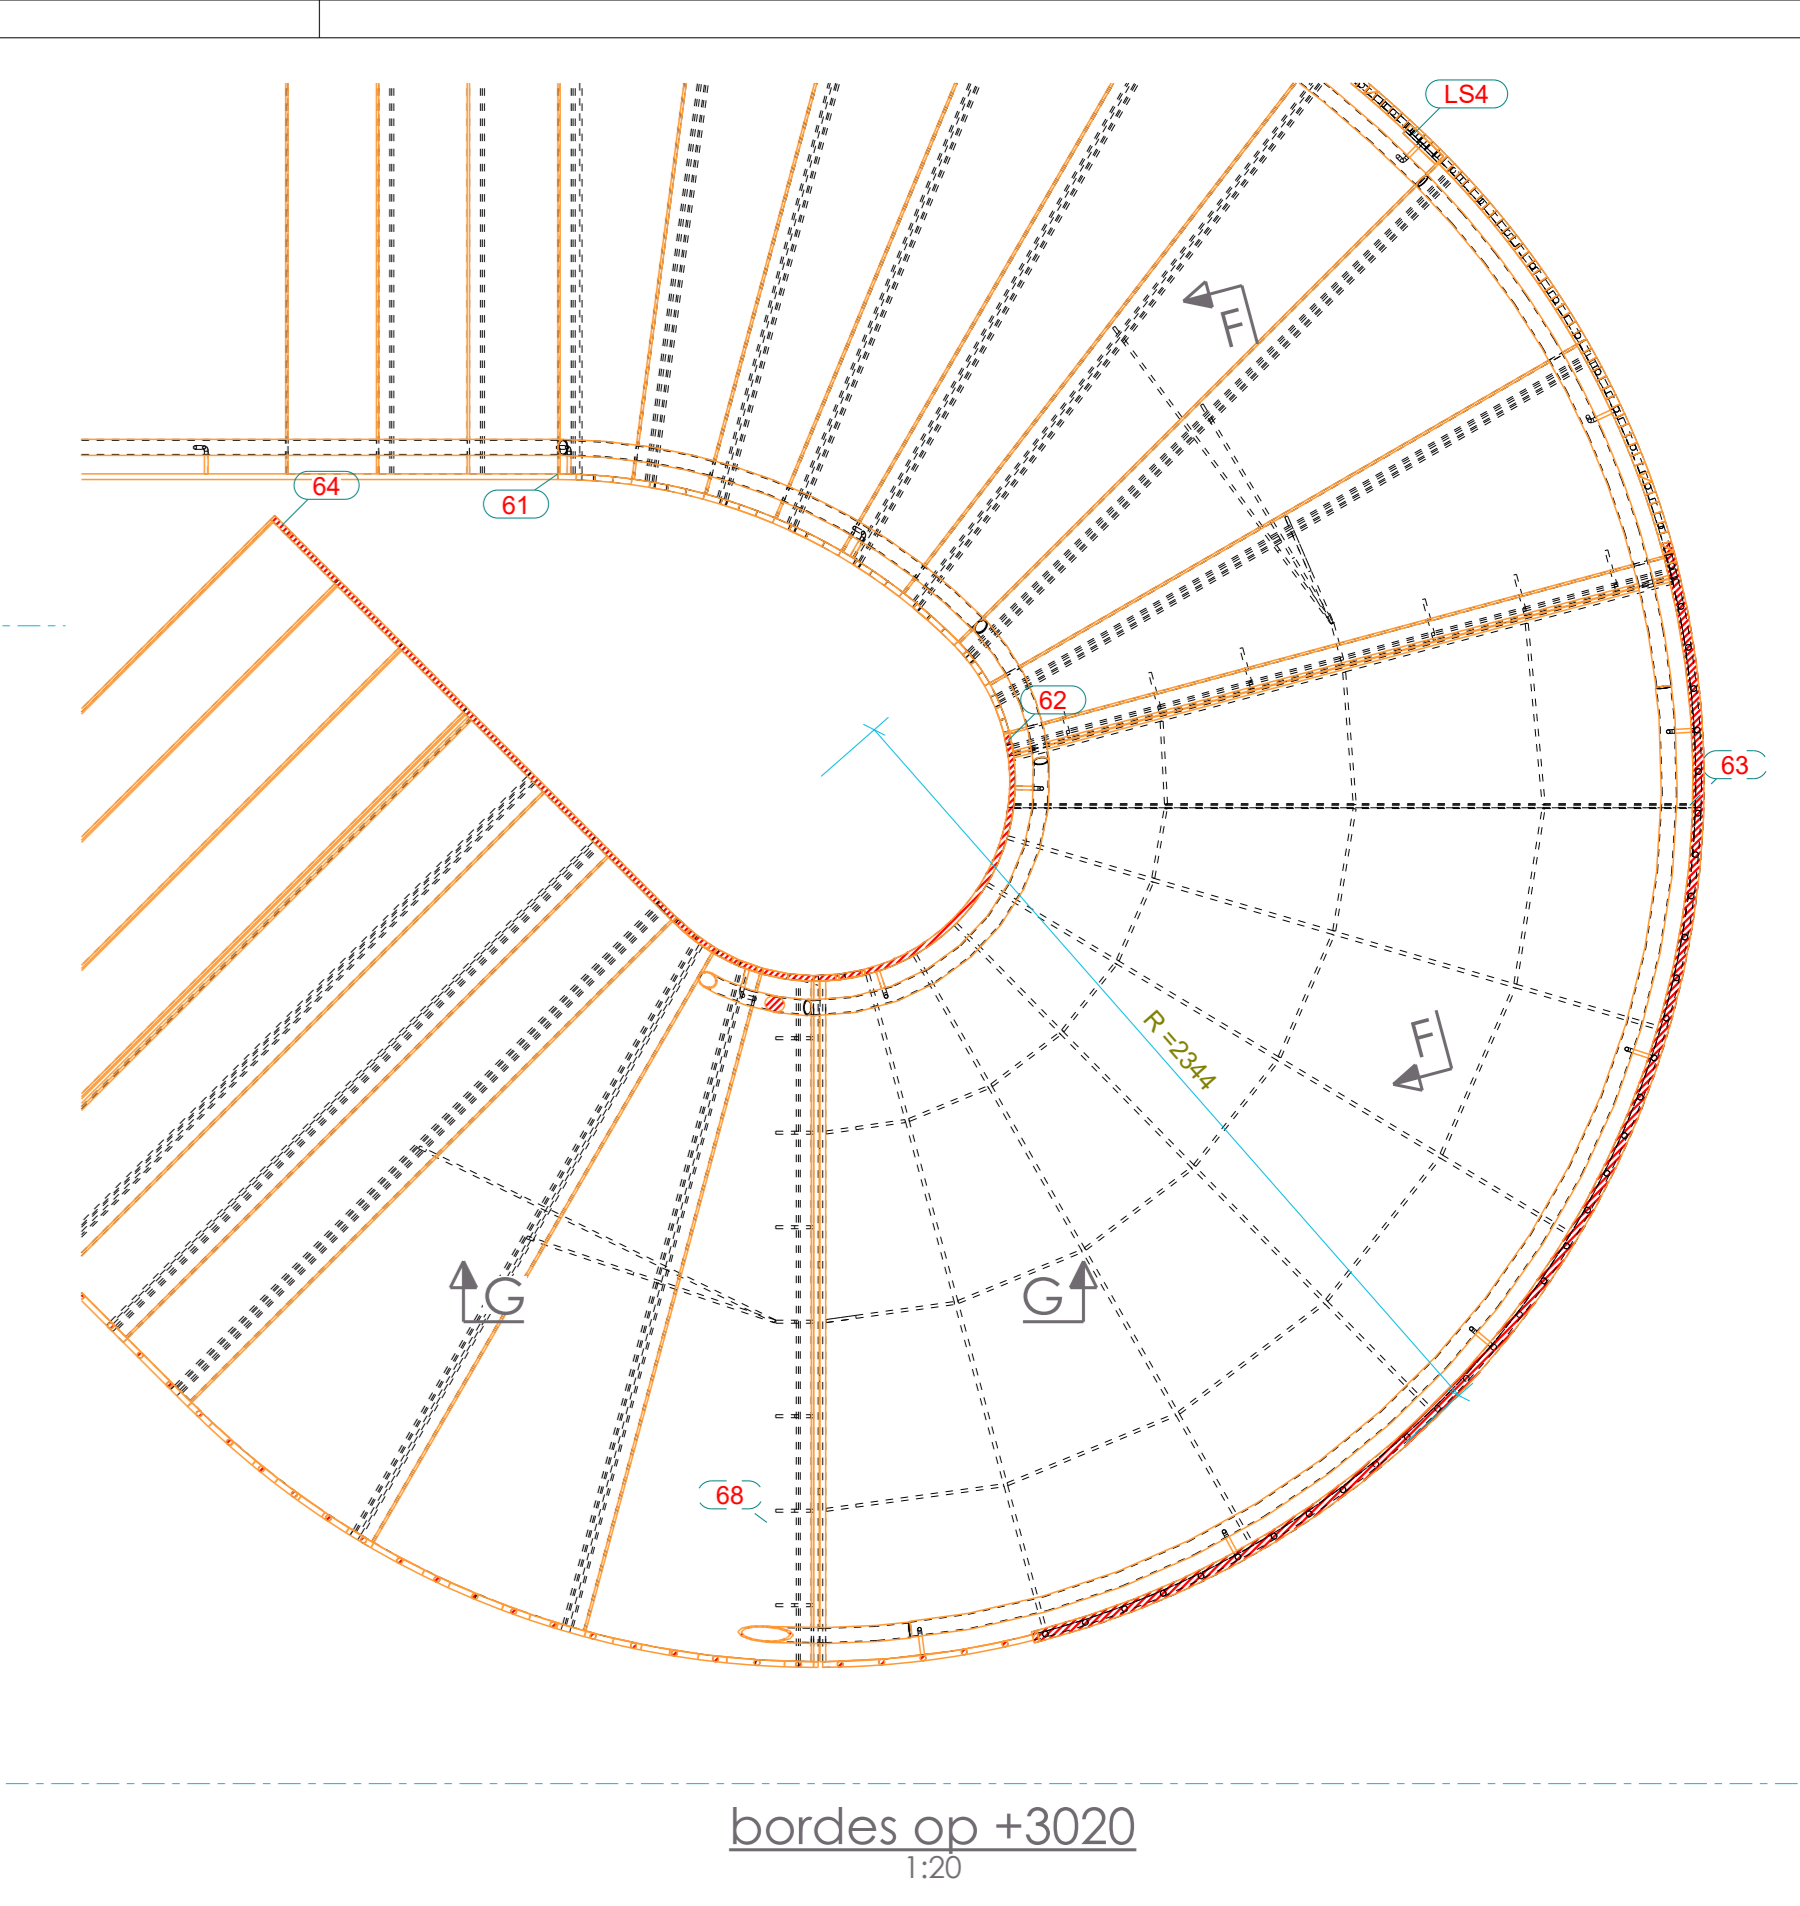


bordes op +3020  
1:20

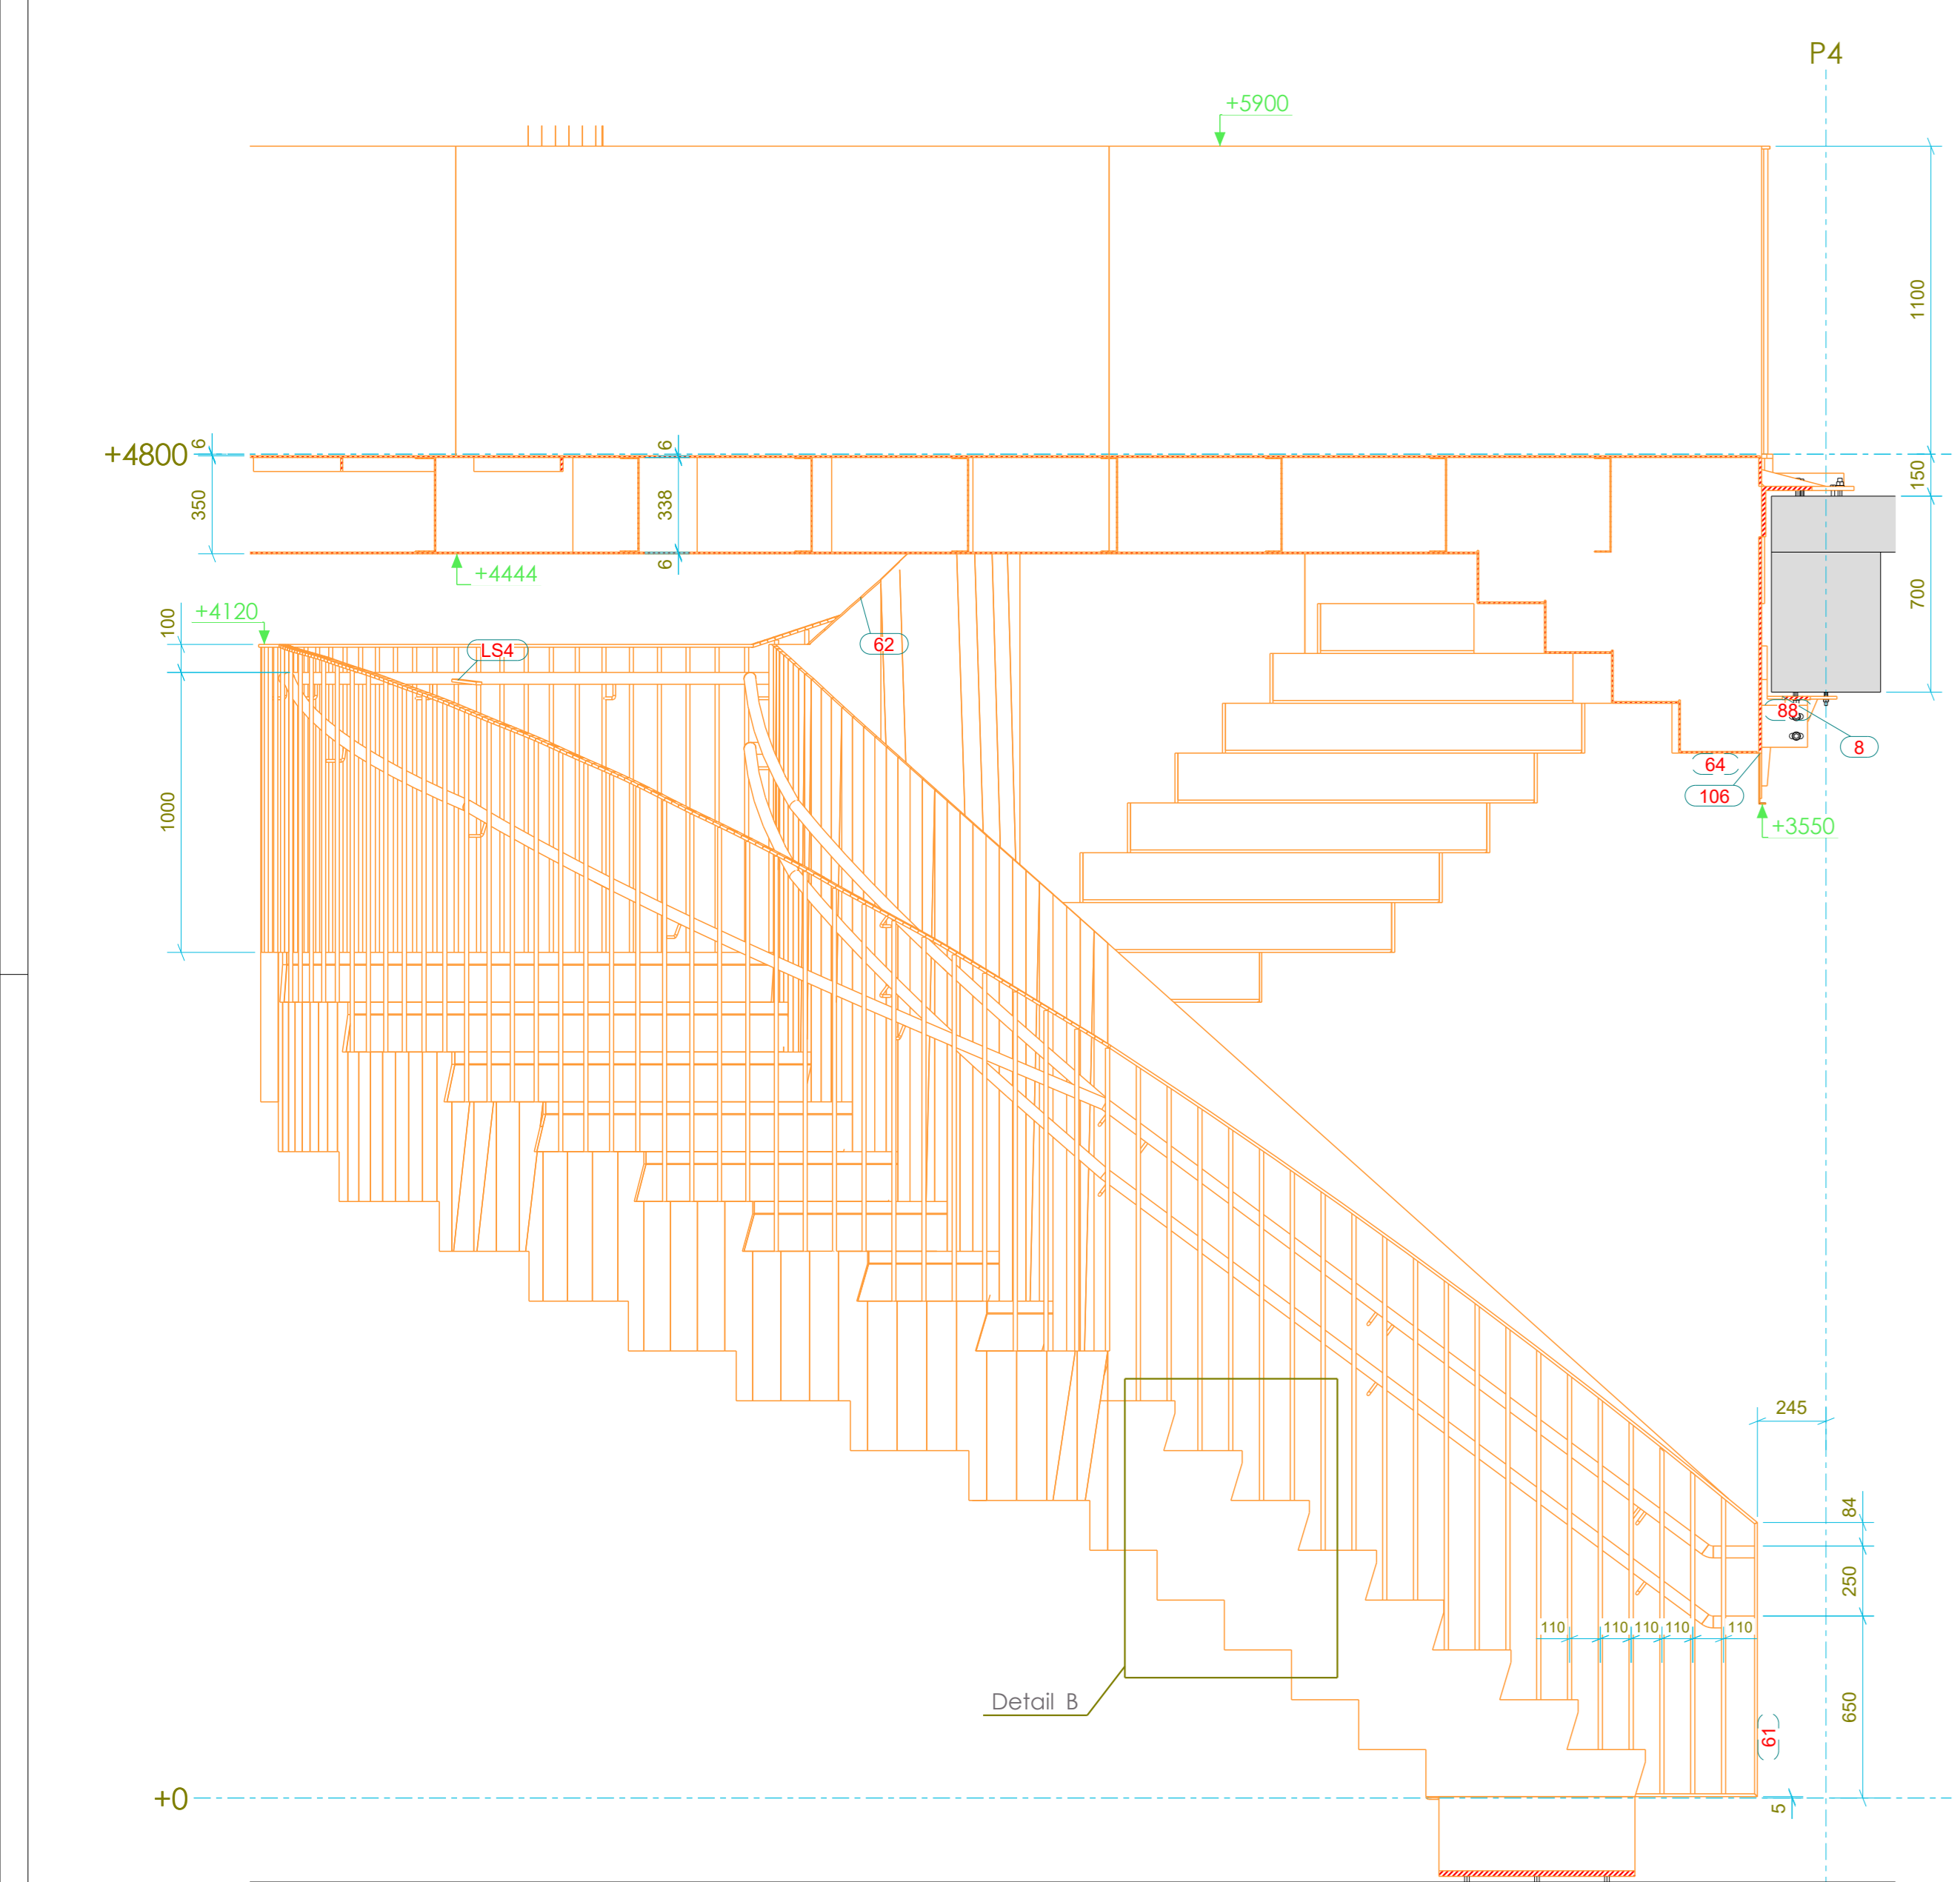


Snede C-C  
1:20

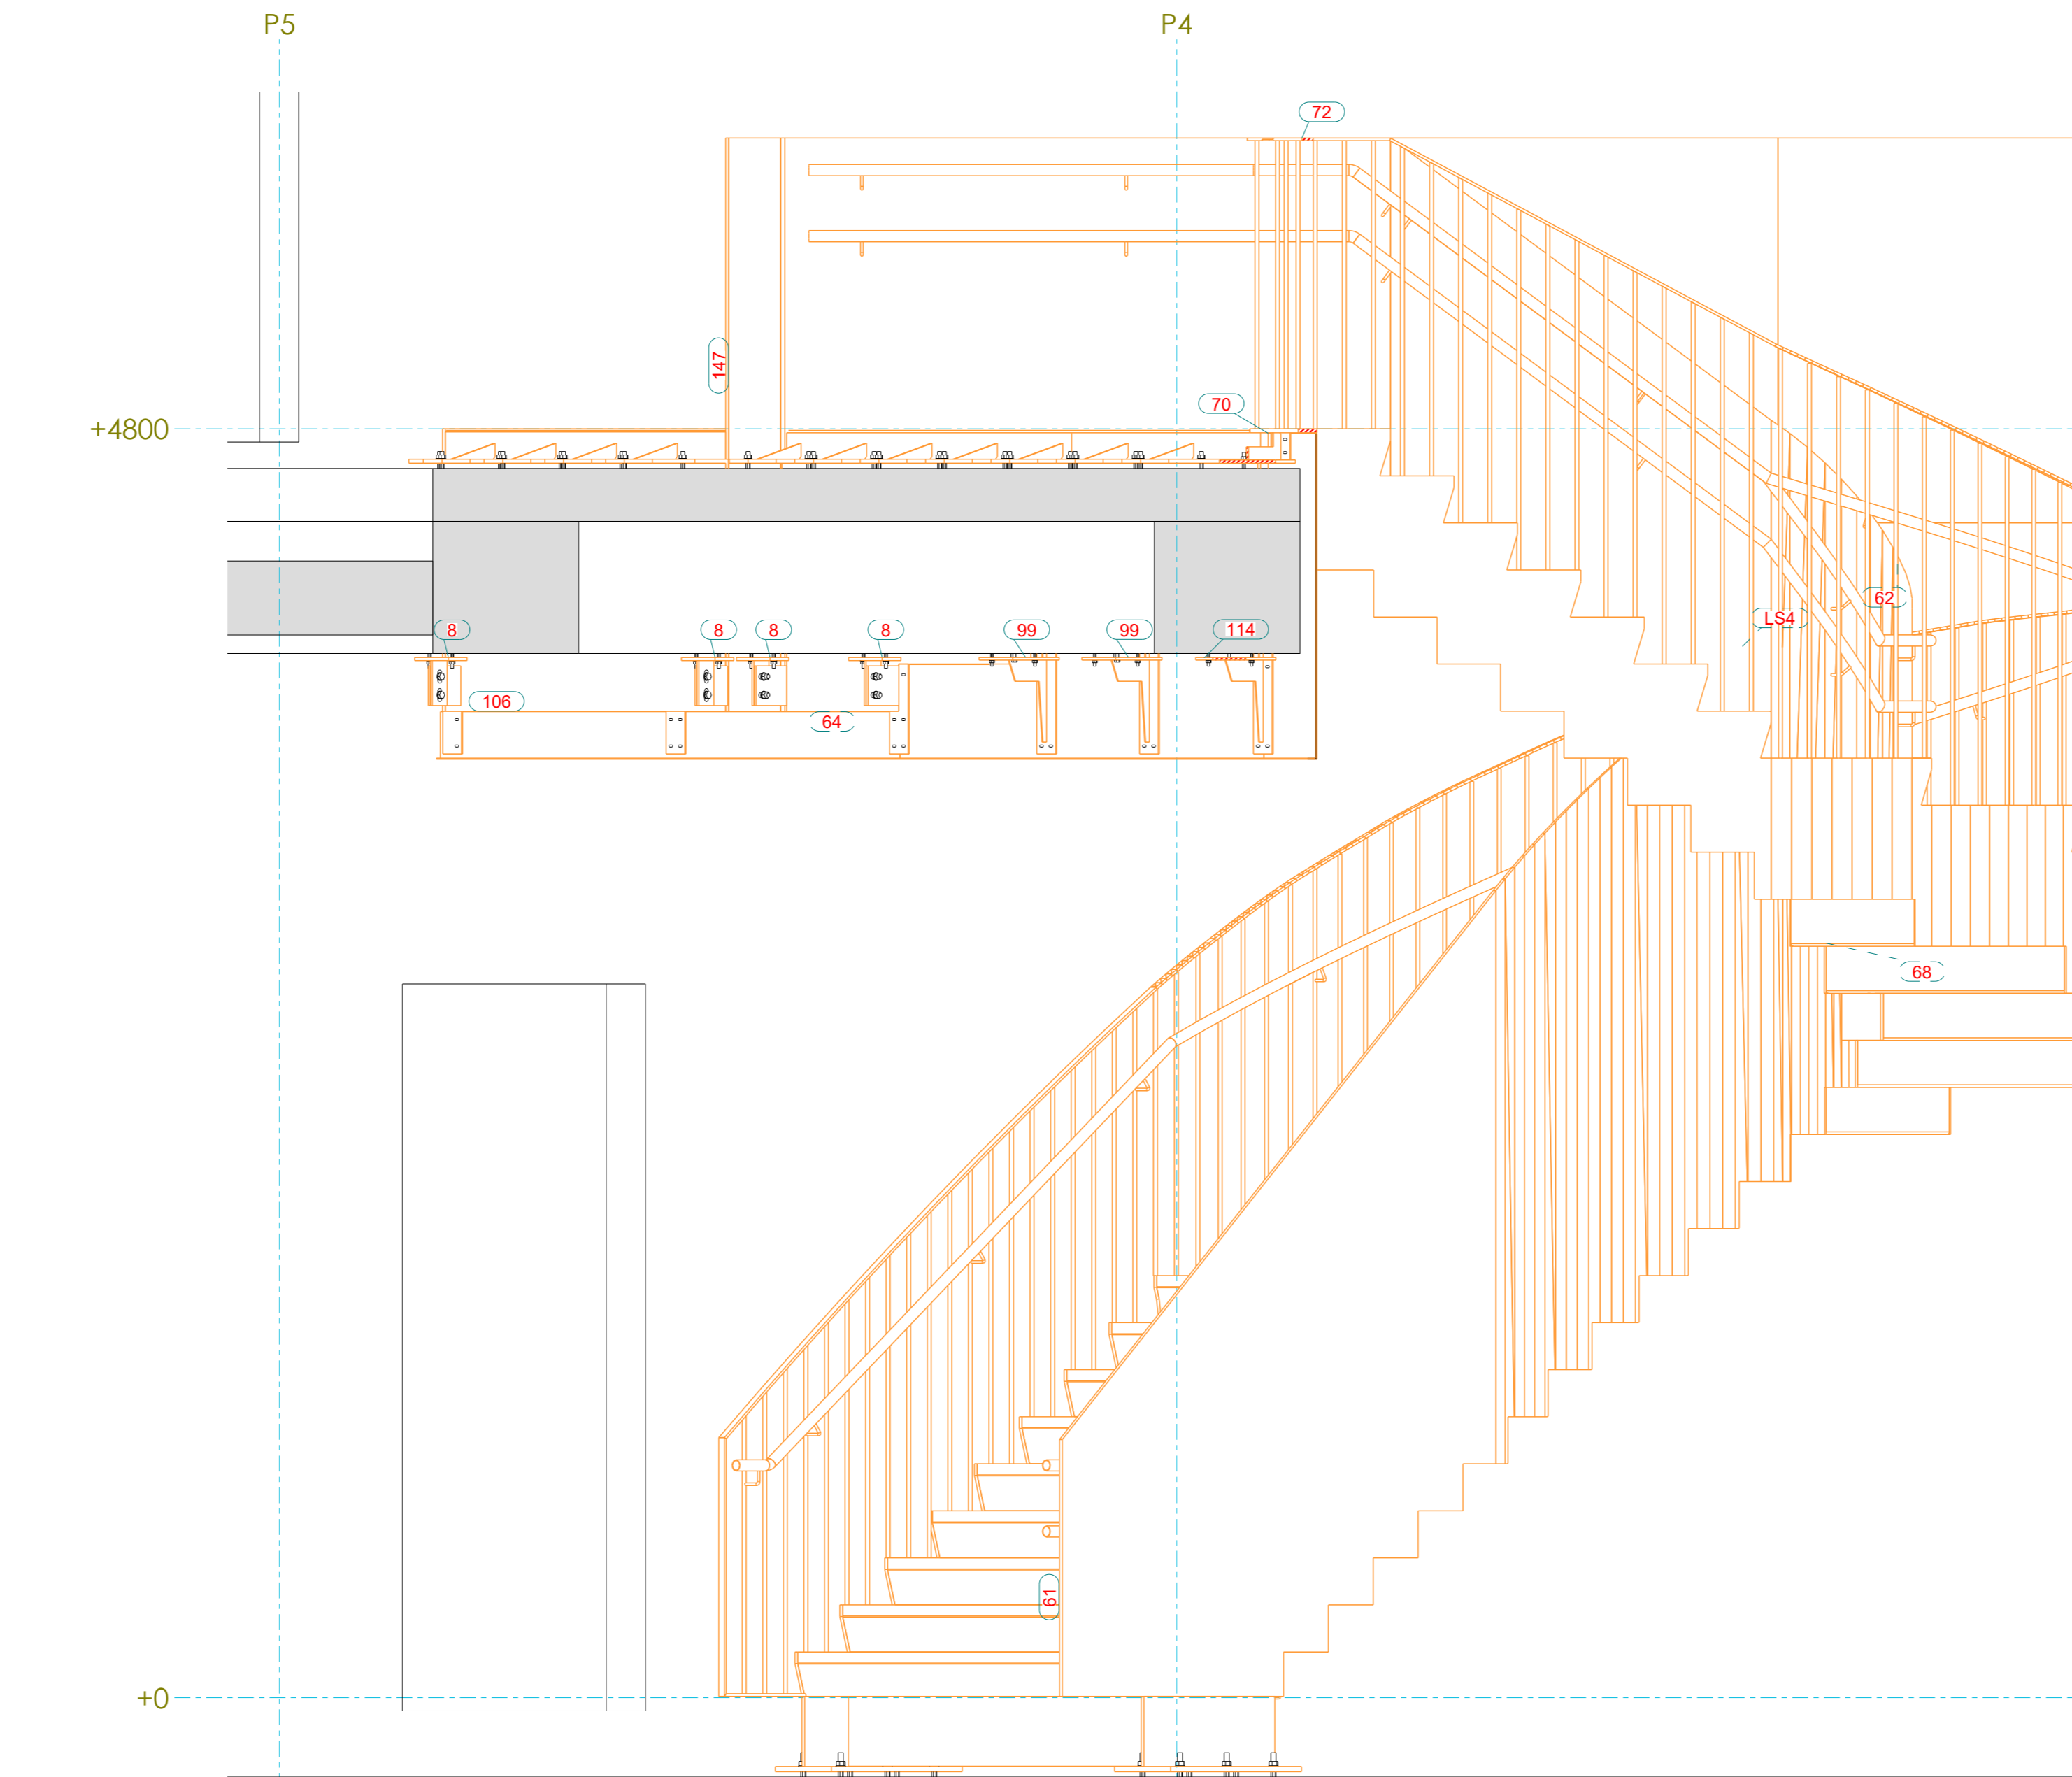


Snede D-D  
1:20

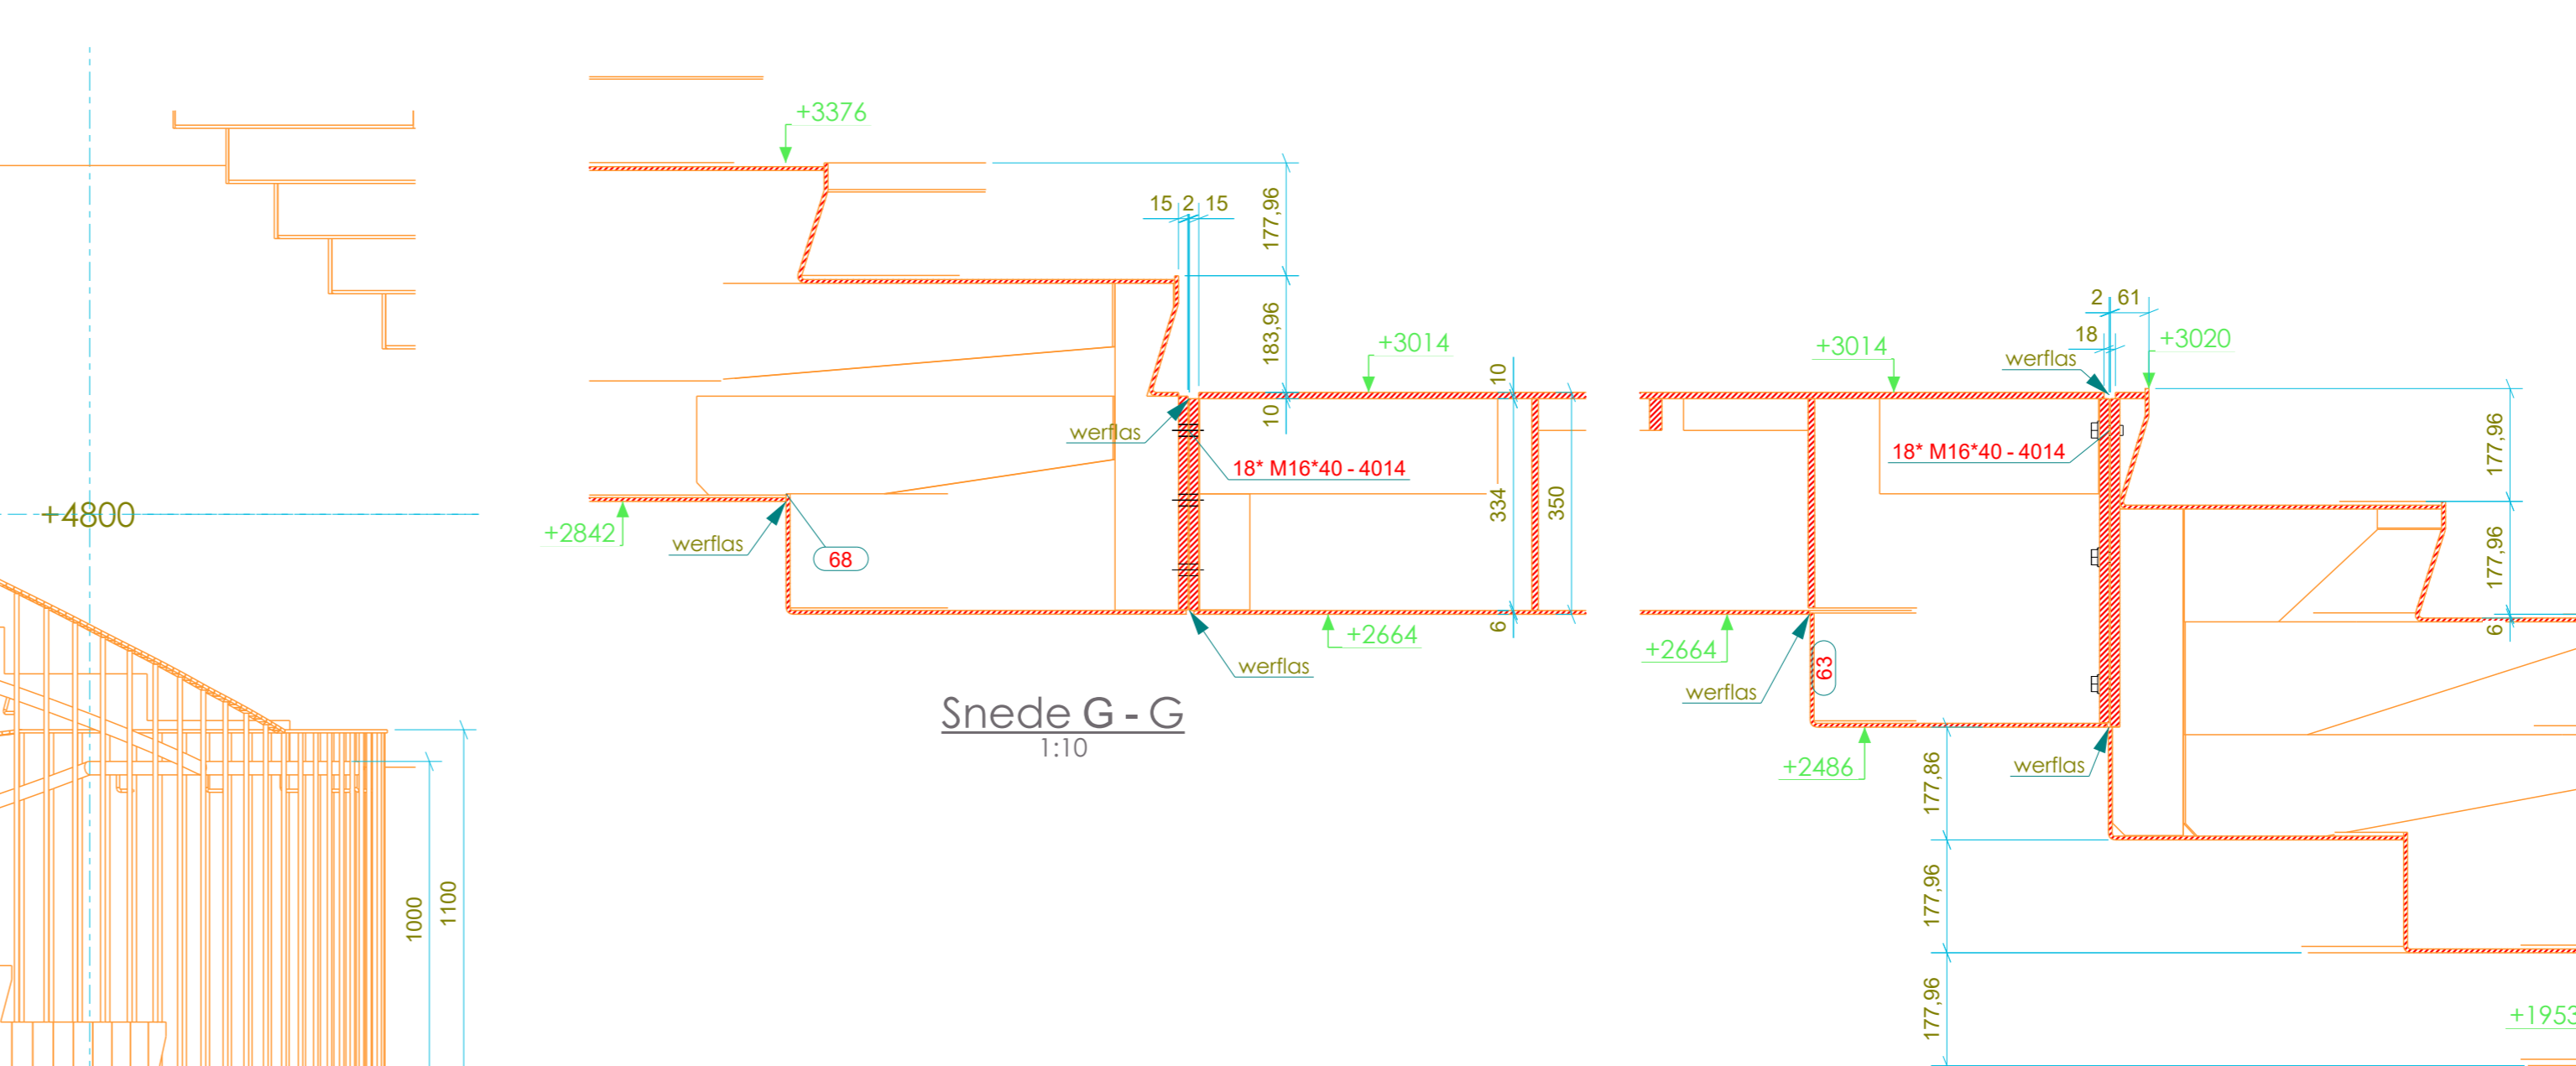


Snede G-G  
1:10

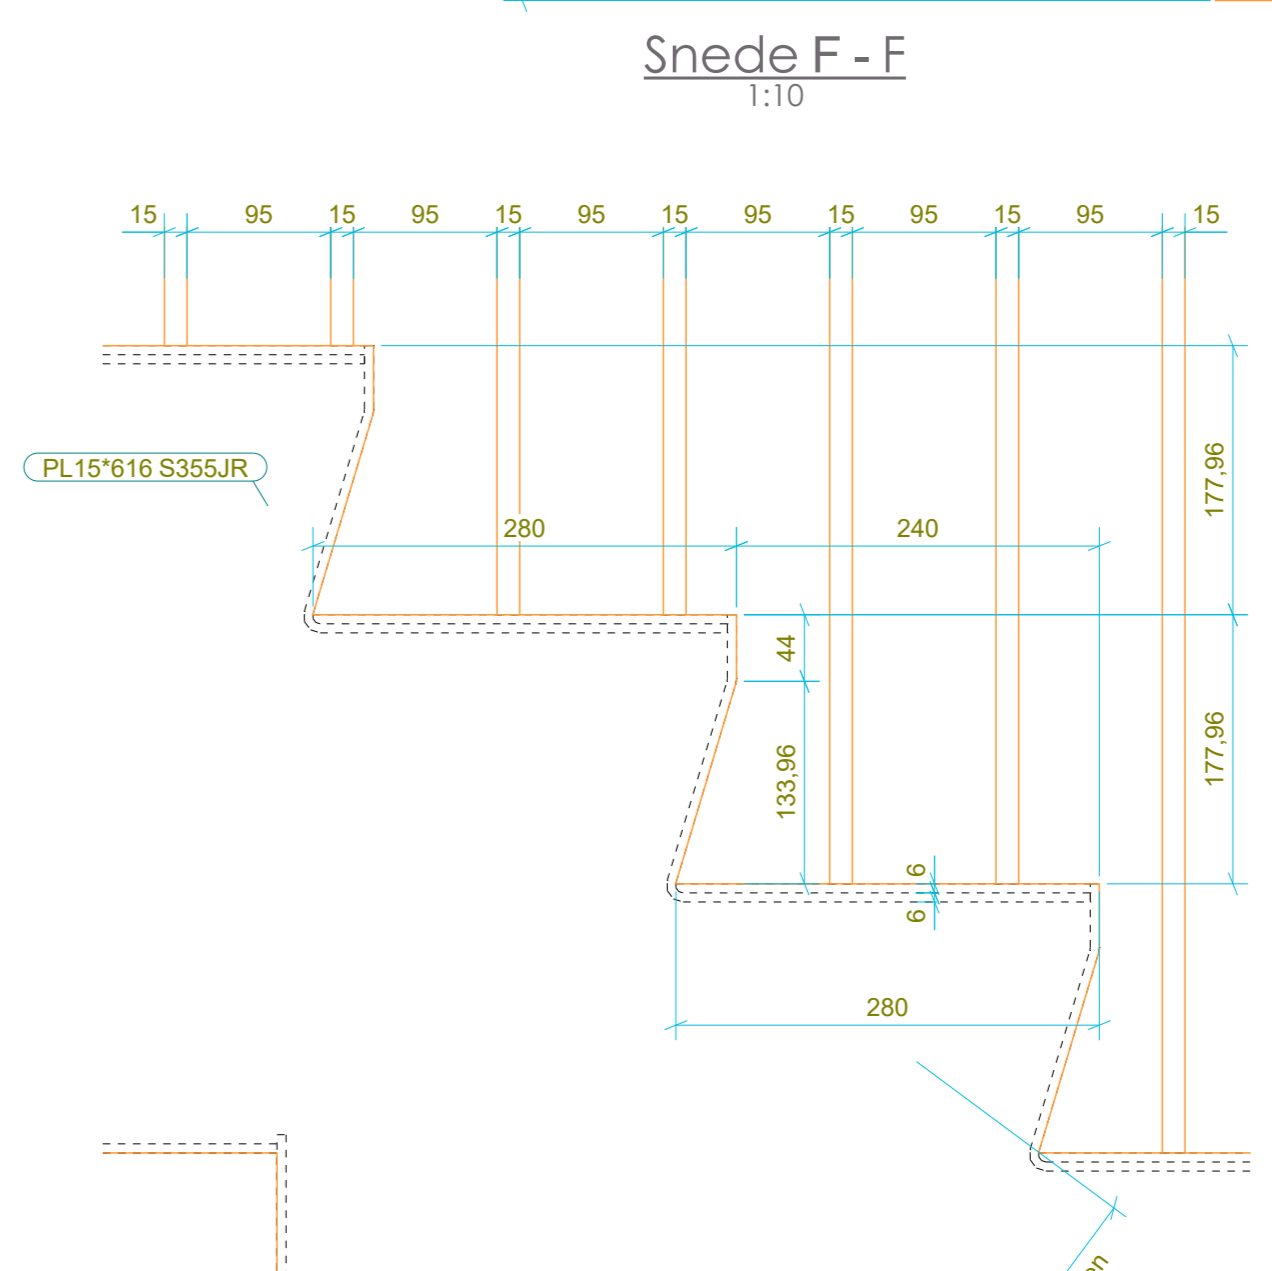


Snede F-F  
1:10

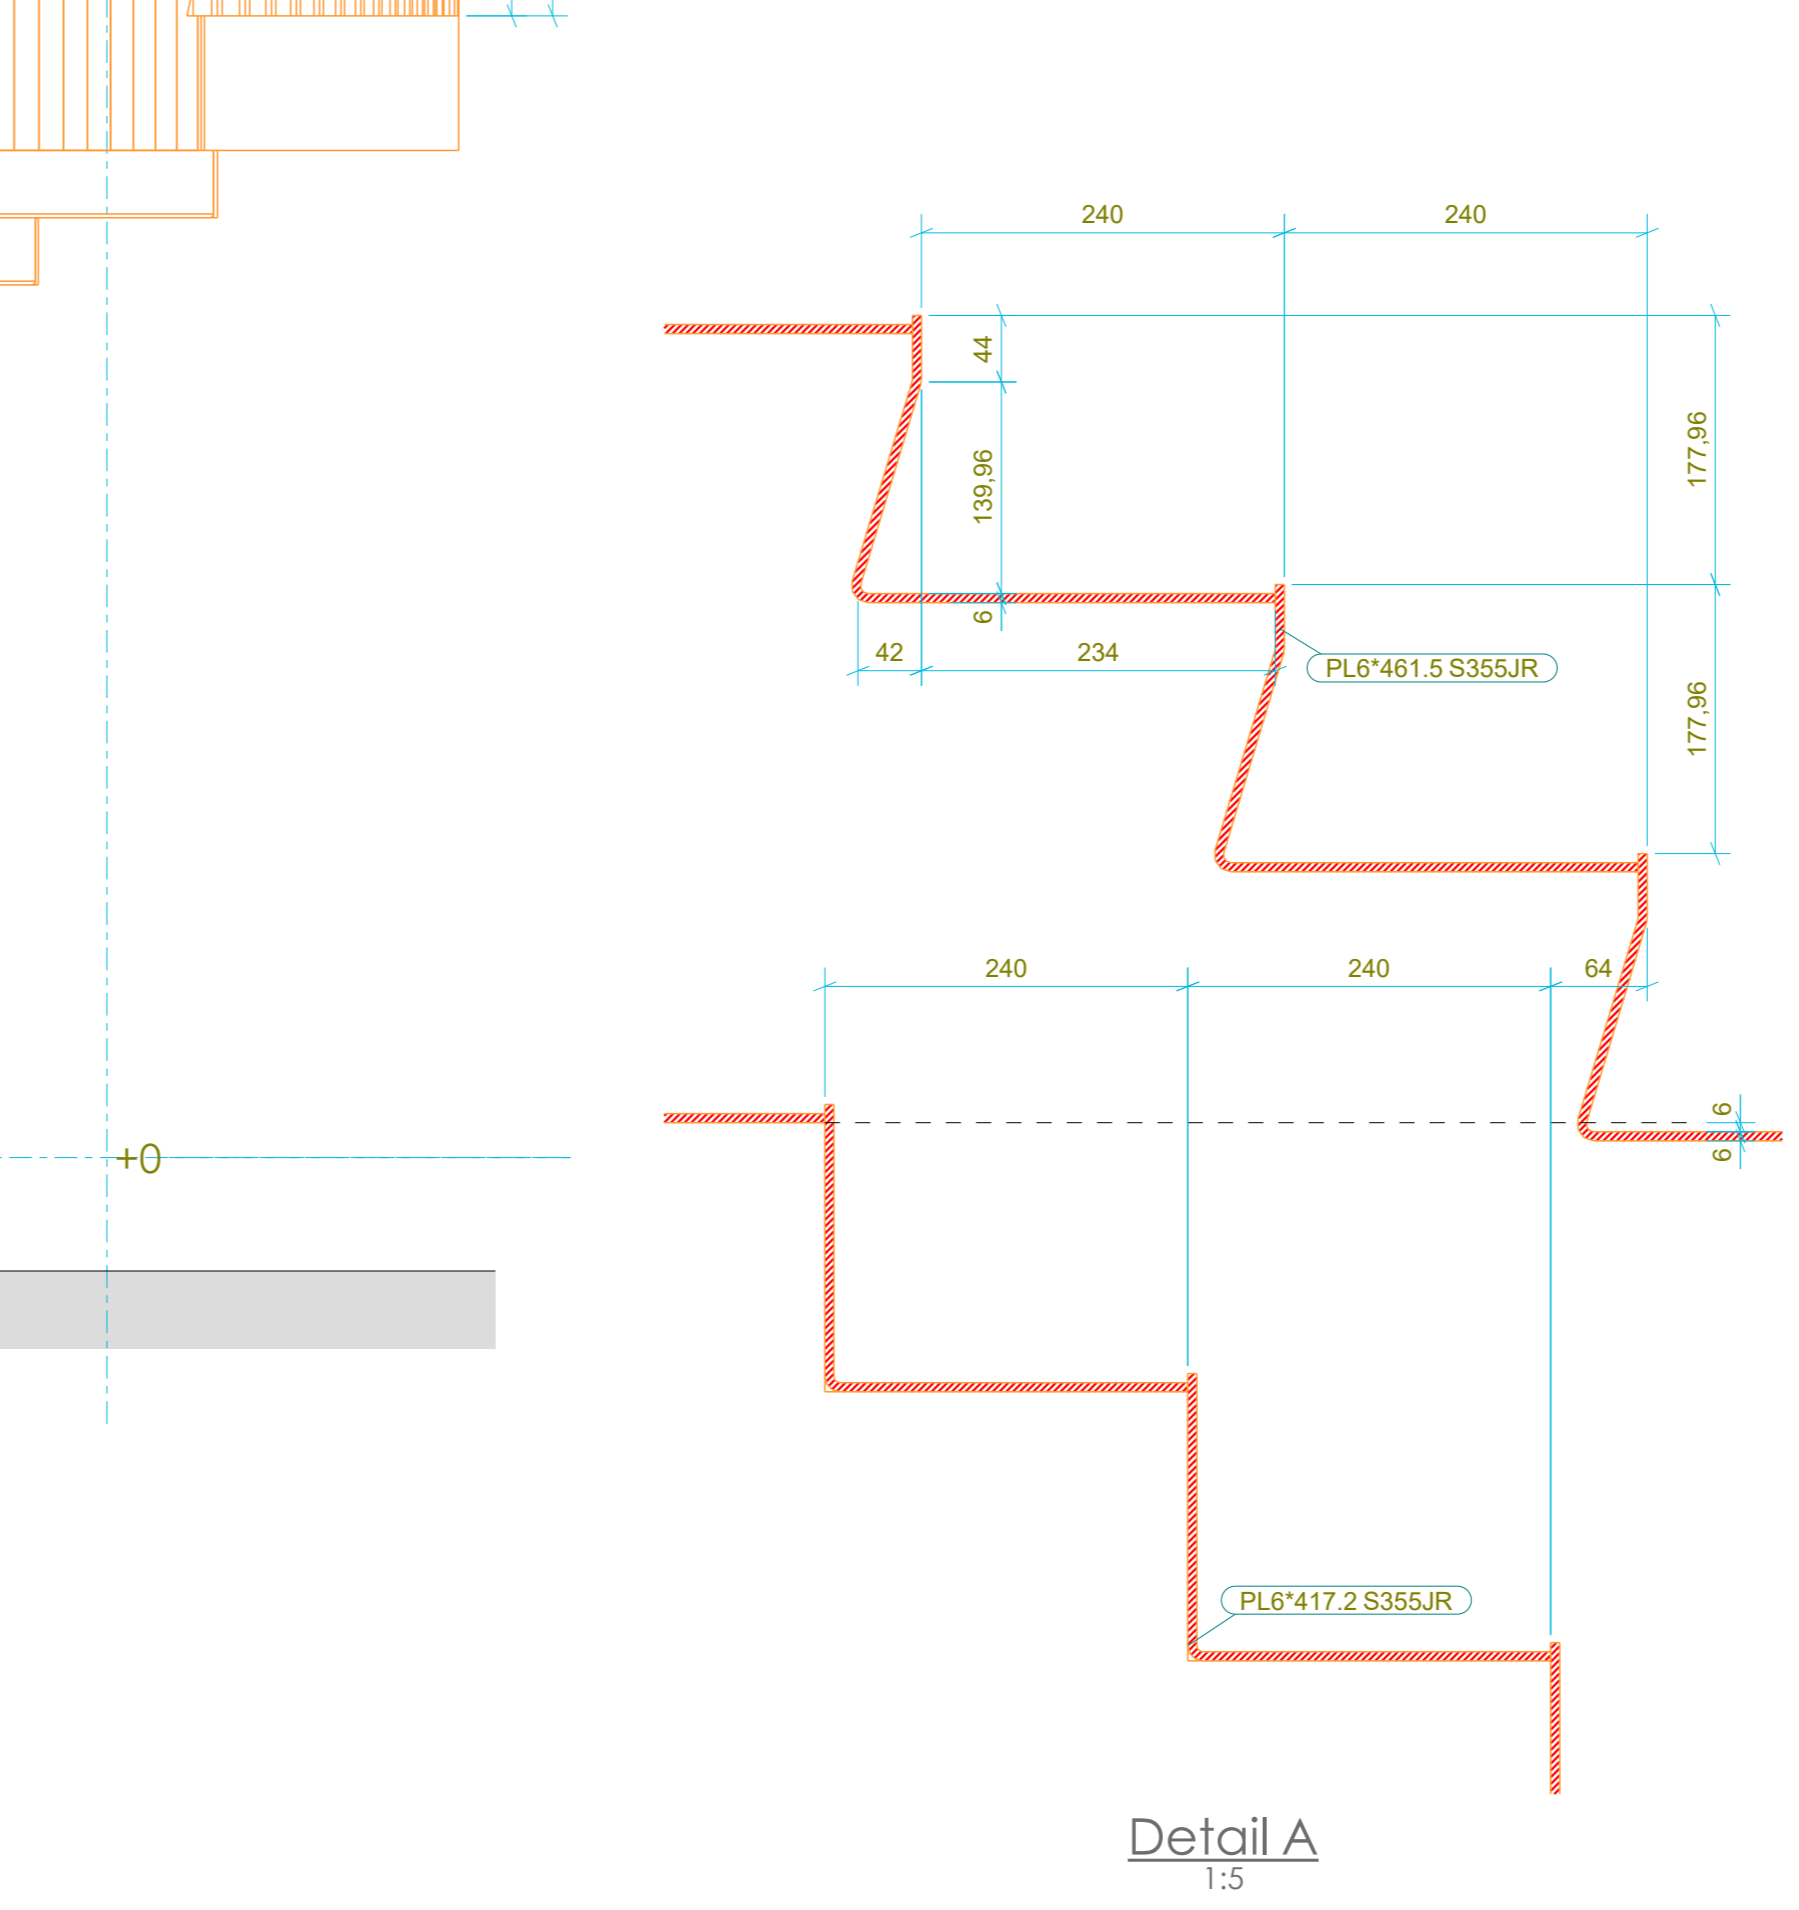

Detail A  
1:5

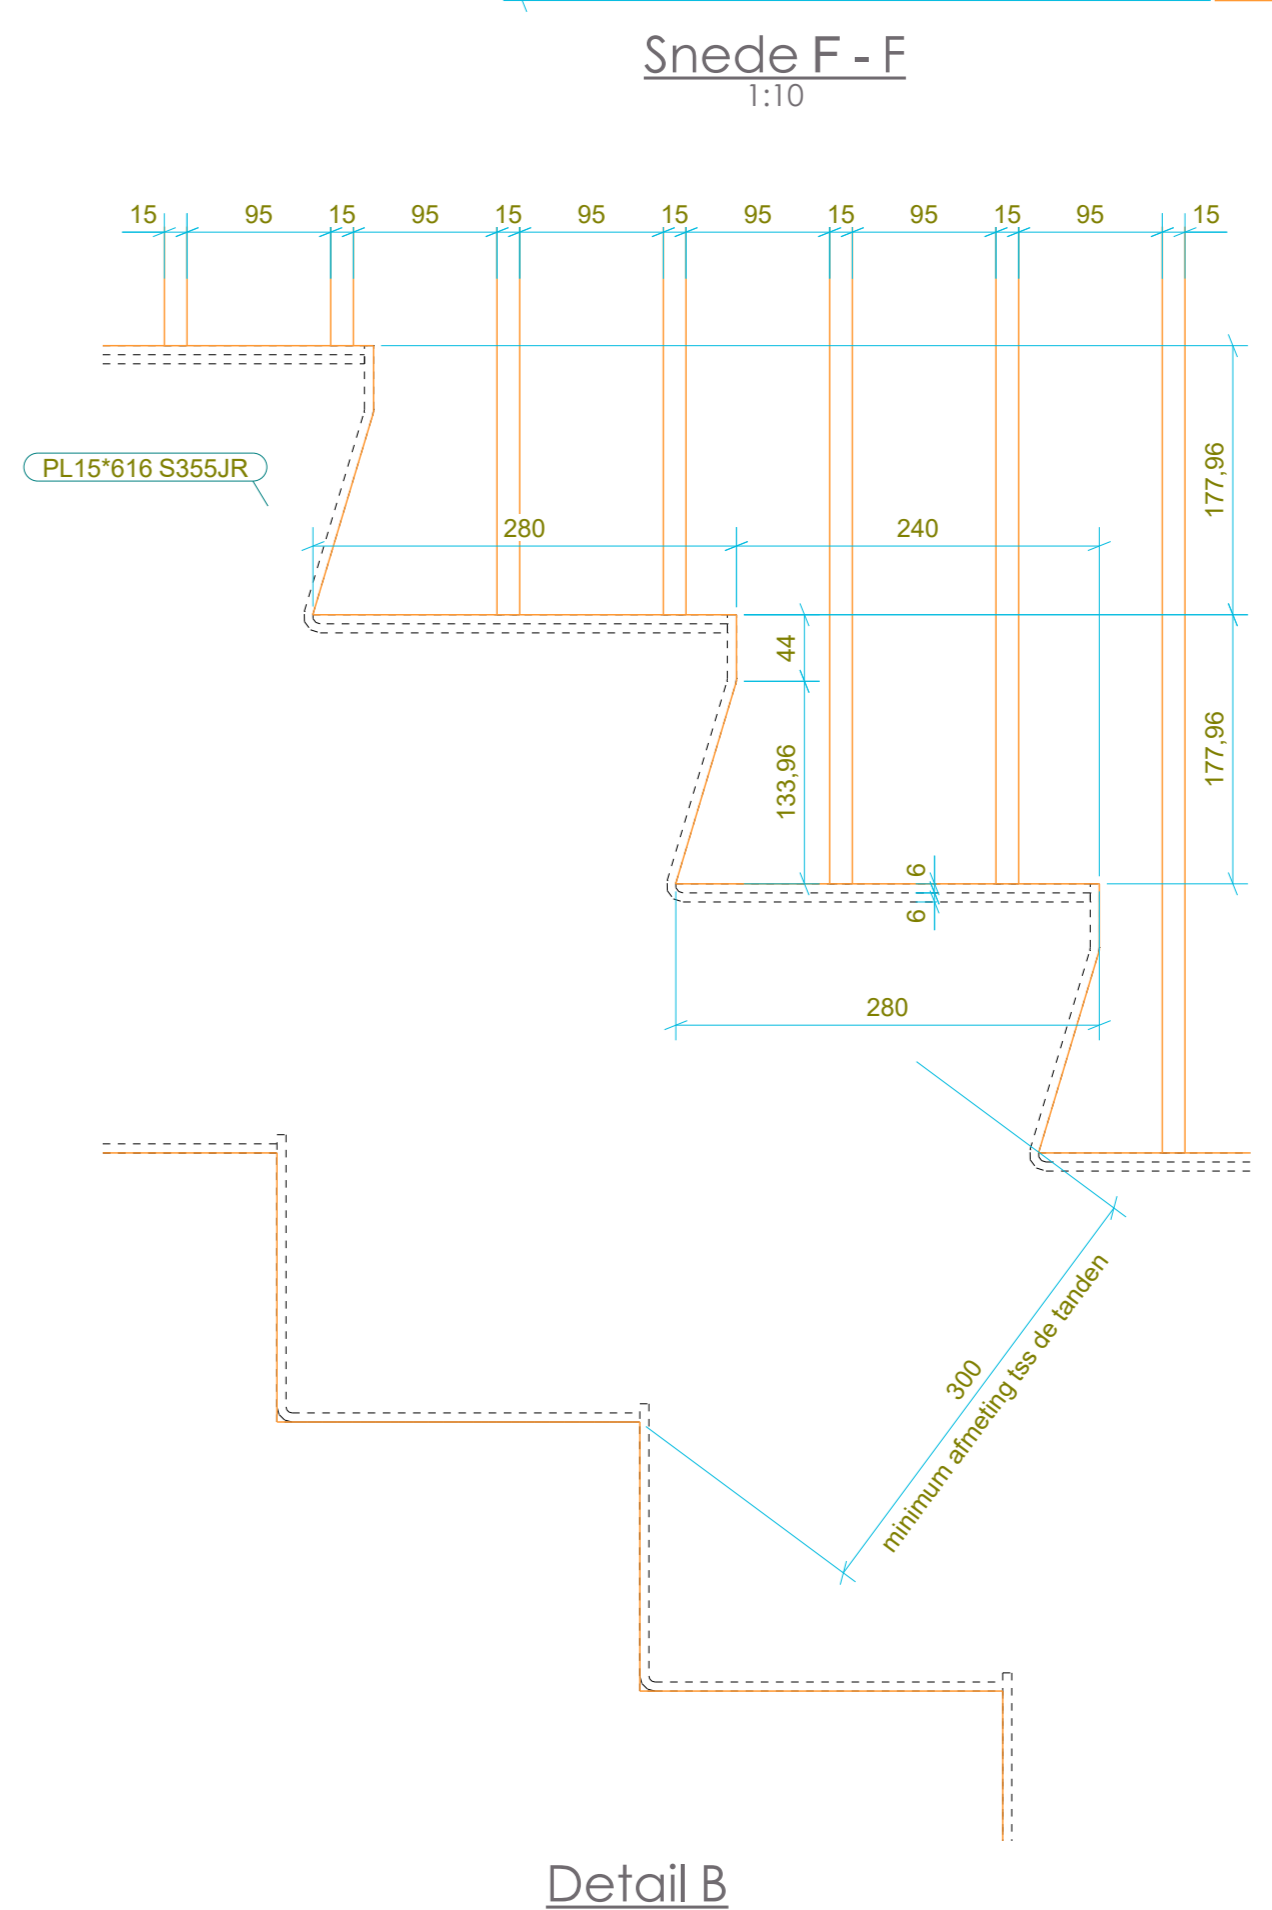

Detail B  
1:5

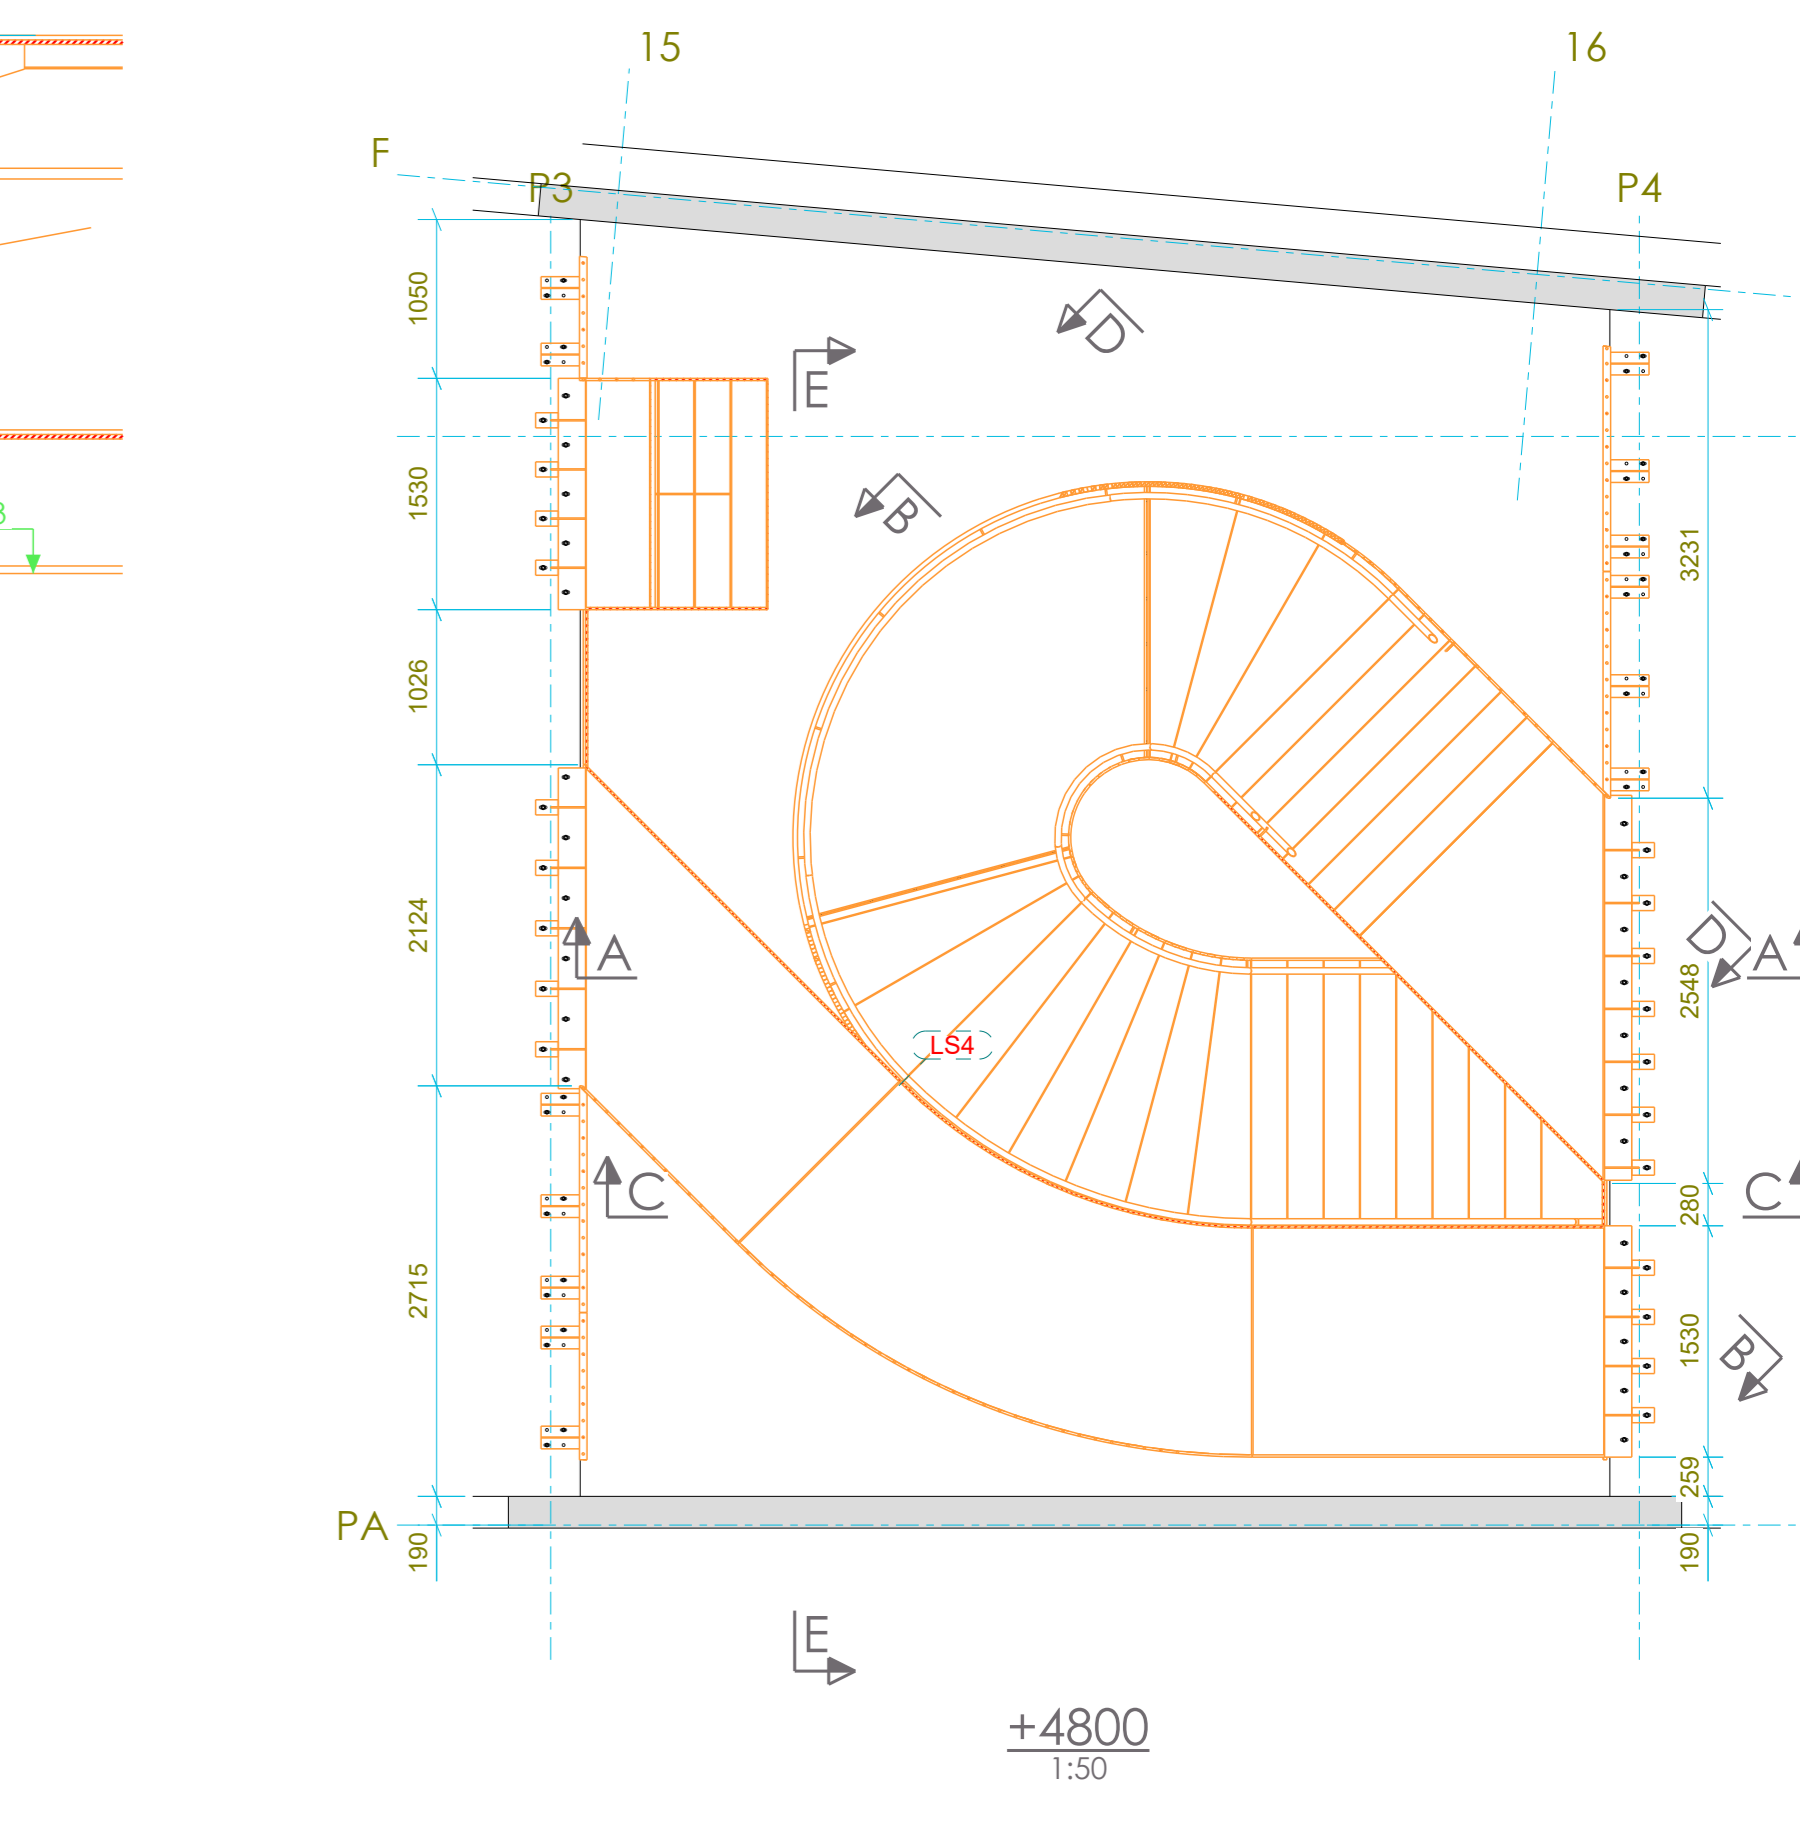

+4800  
1:50

TEK-META-12A-NAC Beveren Metalprojects Centrale trap 18054-12A

1	A	Diverse (met constructieve) aanpassingen na opmerkingen	17.05.2019
Rev. no.	Revisie merk	Revisie omschrijving	Revisie datum
conservering: grondlaag + eindlaag natlak ra9010			
Werk:		Getekend: Rik Camps	
Onderswerp:		Datum: 10.04.2024	
Opdrachtgever:		Schaal: zie aanzicht	
DEMOCO NV / HASSELT		Fabricage en montage volgens EN 1092-2:2008-1:2011	
		Functionele klasse: 1	
<small>Materiaalsoorten en kwaliteiten: Platen en profielen: S355JR volgens EN 10025-2, buis en kokerprofielen: S355JRH volgens EN 10210-1 (Levensduurverdeling) S275JRH volgens EN 10219-1 (Roestvrijstaal)</small>			
<small>Lassen a4, tenzij anders vermeld, volgens EN-ISO 2553:2014. Boutwaaier 8,8, tenzij anders vermeld</small>			
Lassen a4, tenzij anders vermeld, volgens EN-ISO 2553:2014. Boutwaaier 8,8, tenzij anders vermeld		Projectie:	1:50
www.metalprojects.be		Project: 18054	Formaat: A4
EUROPALAAN 39 3900 PELT Tel 011 / 44 75 48 Fax 011 / 64 26 93		Tekening: G [12]	841x1400
		Status:	