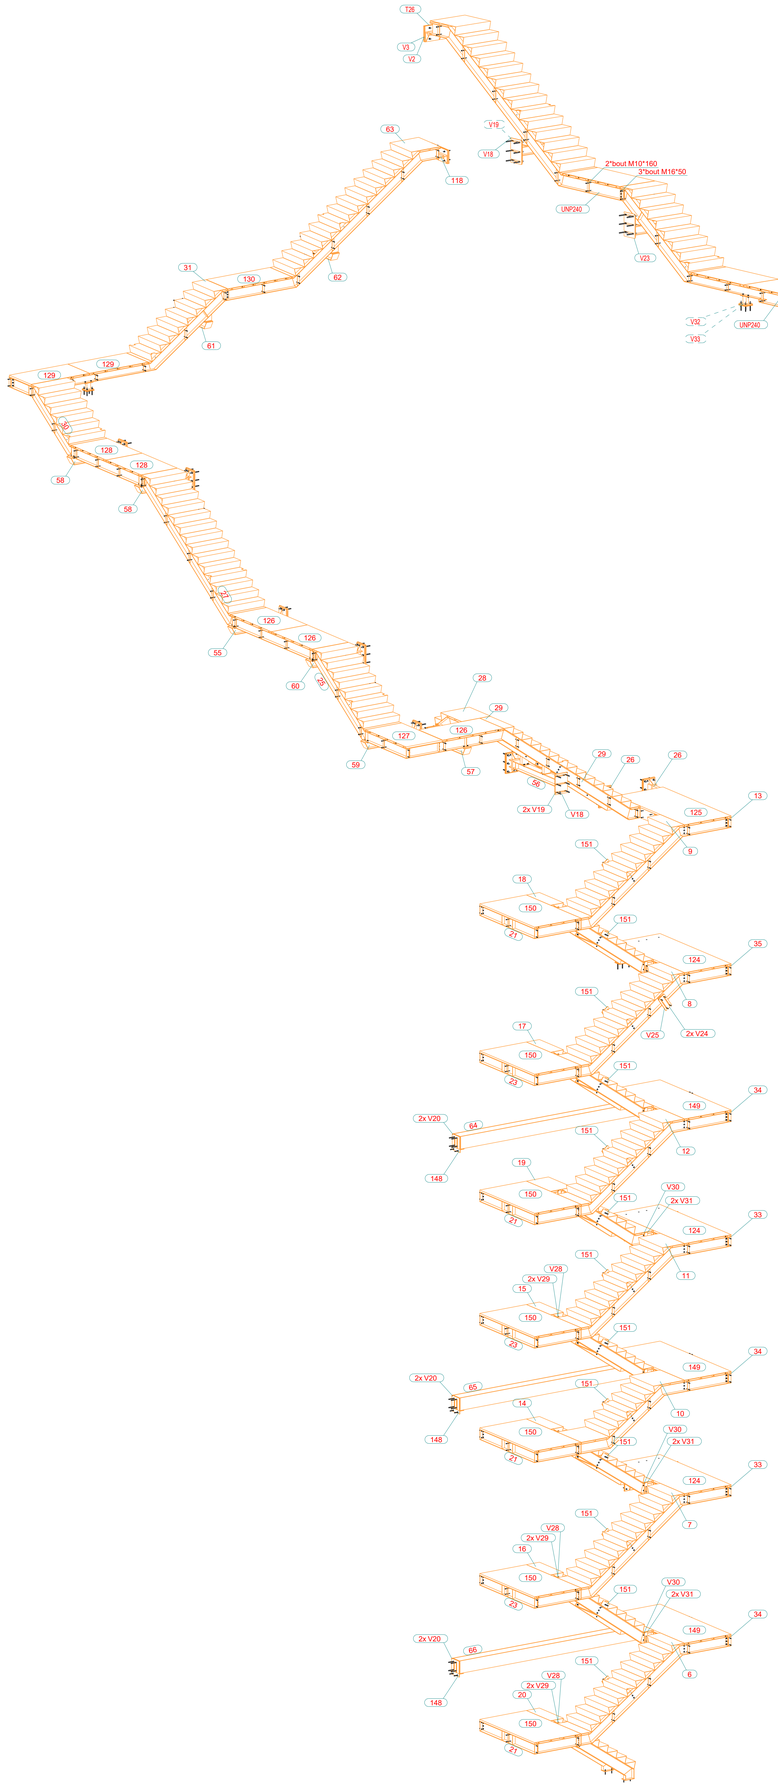

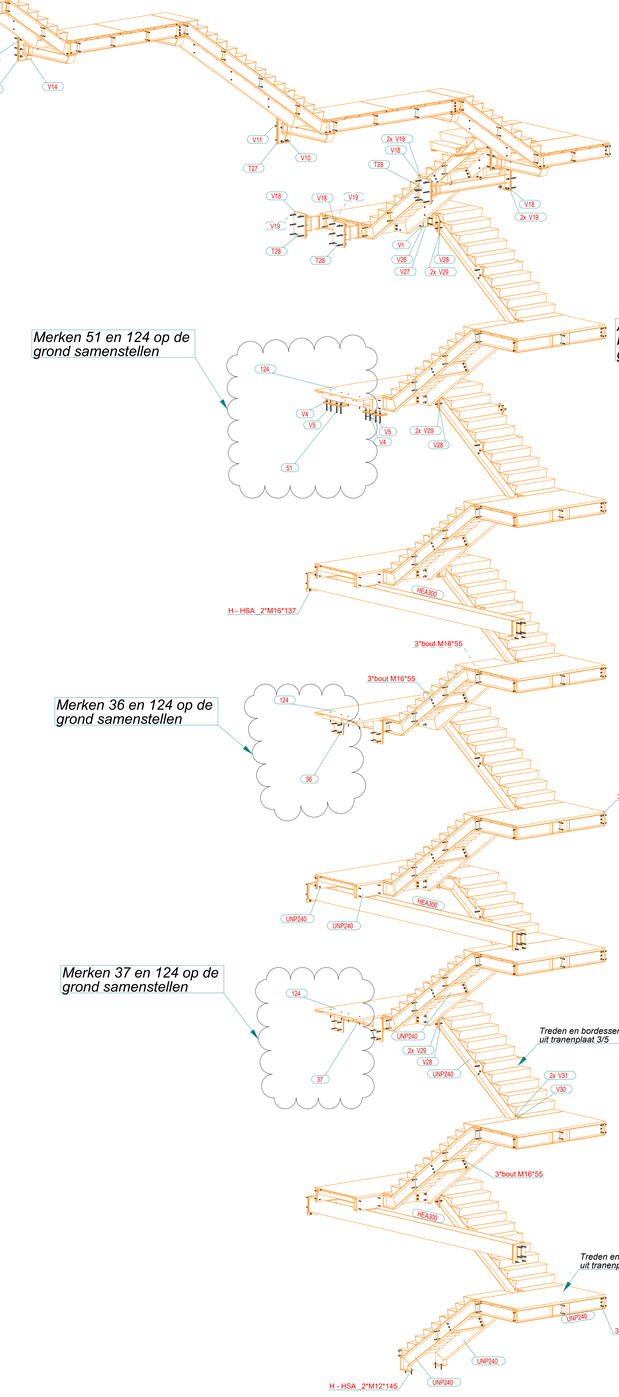

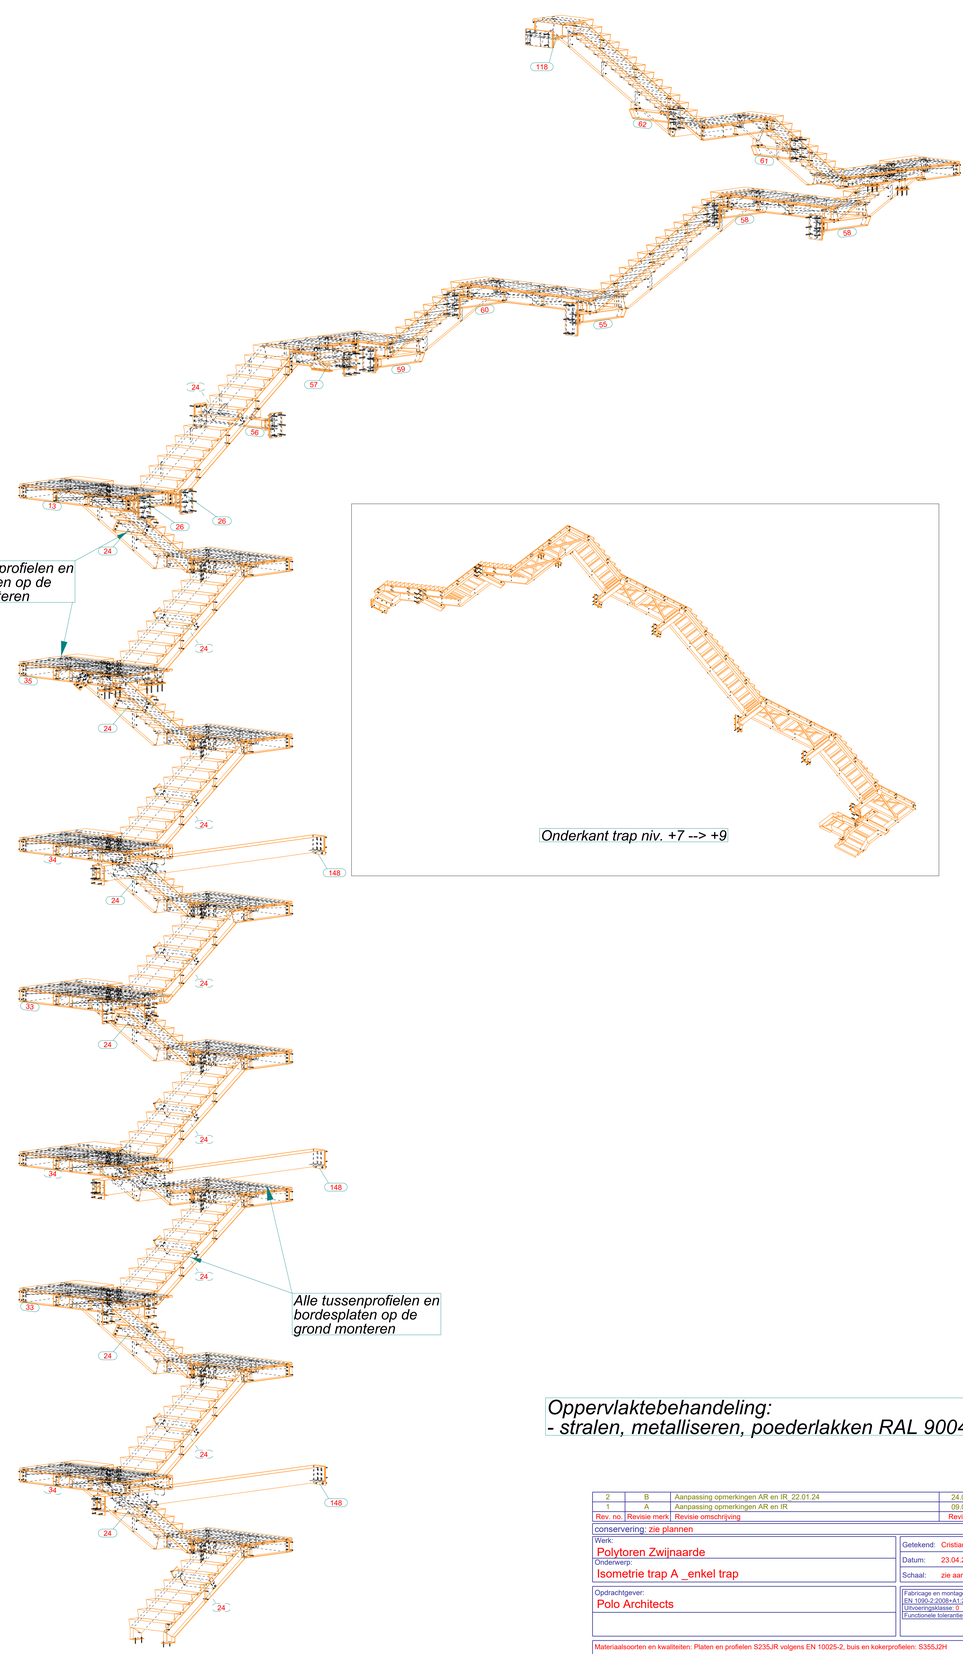

Oppervlaktebehandeling:
- stralen, metalliseren, poederlakken RAL 9004

2	B	Aanpassing opmerkingen AR en IR, 22.01.24	24.01.2024
1	A	Aanpassing opmerkingen AR en IR	09.01.2024
Rev. no.	Revisie merk	Revisie omschrijving	Revisie datum

conservering: zie plannen

Werk:
Polytoren Zwijnaarde

Onderwerp:
Isometrie trap A _enkel trap

Getekend: Cristian C.
Datum: 23.04.2024
Schaal: zie aanzicht

Opdrachtgever:
Polo Architects

Fabricage en montage volgens EN 1090-2:2008+A1:2011
Uitvoeringsklasse: 1
Functionele tolerantie klasse: 0

Materiaalsoorten en kwaliteiten: Platen en profielen S235JR volgens EN 10025-2, buis en kokerprofielen: S355J2H volgens EN 10210-1 (warmvervaardigd) S275J0H volgens EN 10219-1 (koudvervaardigd)

Lassen a=4, tenzij anders vermeld, volgens EN-ISO 2553:2014. Boutkwaliteit 8.8, tenzij anders vermeld

Projectie:

METALPROJECTS
O V E R P E L T
www.metalprojects.be
EUROPALAAN 39
3900 PELT
Tel 011 / 64 75 68
Fax 011 / 64 26 93

Project: 22046
Tekening: G [2]
Formaat: A0
Status: