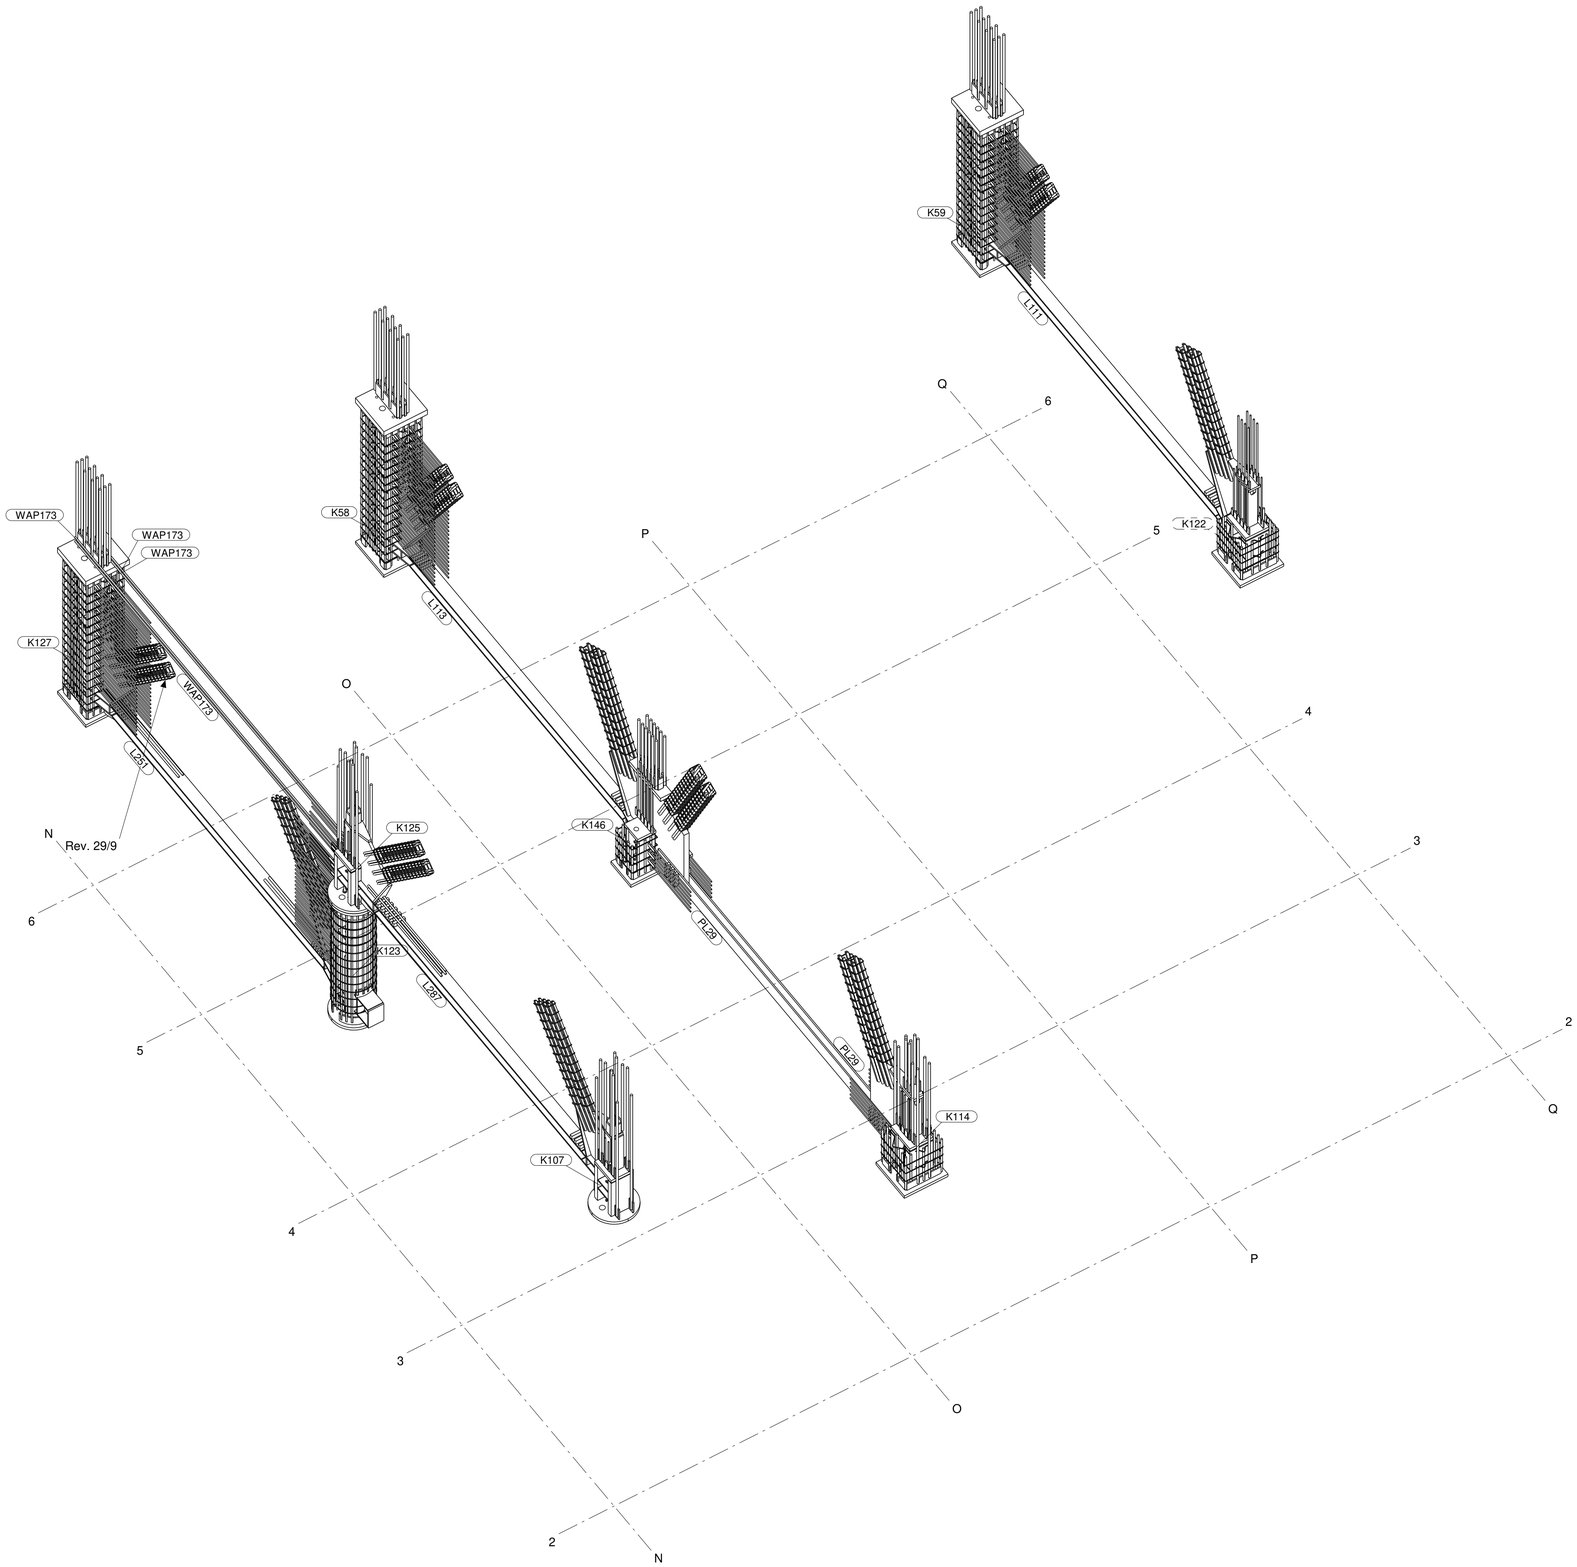

3D
1:50

1. Gestraald SA 1,5 onbehandeld (constructies ingestort in betonwerk)
2. Gestraald SA 1,5 thermisch verzinkt (constructies binnen t.b.v. ondersteuning (prefab beton, opvang krimpstroken ed.) Staal wordt SA1,5 aangeleverd bij de verzinkerij waarna het verder wordt behandeld.
3. Gestraald SA2,5, 1 laagse coating 80mu (constructies binnen de thermische schil).
4. Gestraald SA 1,5, thermisch verzinkt met duplex coating 140 mu (constructies buiten de thermische schil en niet inspecteerbaar). Staal wordt SA 1,5 aangeleverd bij de verzinkerij waarna het verder wordt behandeld.
5. Gestraald SA 1,5 thermsich verzinkt, laagdikte volgens "laagdikte tabel volgens ISO 1461" Epoxy systeem (chemiciën bestendige coating), laagdikte 300-500 mu (constructies buiten de thermische schil, indien geen 2e draagweg aanwezig en niet inspecteerbaar).

Conservering

In te storten staal gestraald SA1,5 en onbehandeld
staal zichtbaar is zoals kop- en voetplaten
behandelen met zink compound

Materiaal kwaliteit (tenzij anders vermeld)

- Profielstaal:	S355	
- Buisprofielen:	S355	
- Kokerprofielen:	S355	
- Geintegreerde profielen:	S355	
- Bouten:	8.8/10.9	(gerolde draad), tenzij anders vermeld
- Ankers:	8.8/10.9	(gerolde draad), tenzij anders vermeld

Kolomvoeten ondergieten met CUGLATON UHSM 1mm [K100] volgens specificaties CUGLA

Rev. no.	Revisie omschrijving	Revisie datum	Get.
4	Def Hoek Wap	29.09.2023	
3	Definitief	01.08.2023	
2	Ter Goedkeuring	20.07.2023	
1	ter Controle	19.06.2023	

Werk:
KJ - KJ Den Haag
Onderwerp:
Stationstoren 3D Overzicht Eerste Verdieping

Getekend: KTN
Datum: 15.05.2023
Schaal: zie aanzicht

Opdrachtgever:
Staalbouw Nagelhout Bakhuizen BV

Fabricage en montage volgens NEN-EN 1090-2:2018
Uitvoeringsklasse: EXC3
Functionele tolerantie kl.: 1

Materiaalkwaliteit: S355 (Platen en profielen) S355 (buis) S355 (Koker) S355 (Geintegreerde profielen)
Lassen: a =5◺ rondom, tenzij anders vermeld.
Boutkwaliteit: 8.8/10.9 , t.a.v. Ankerkwaliteit: 8.8/10.9 , t.a.v. Projectie: Afwerking: ▲▲△

Staalbouw Nagelhout Bakhuizen
Staalbouw Nagelhout Bakhuizen BV | Tel. 0514 - 58 18 44 | post@staalbouwnagelhout.nl
De Burde 9, 8574 TG, Bakhuizen | Fax 0514 - 58 14 95 | www.staalbouwnagelhout.nl

Project: 23-018
Tekening: G [20]
Formaat: A1
Status: Definitief