




Vlak 1

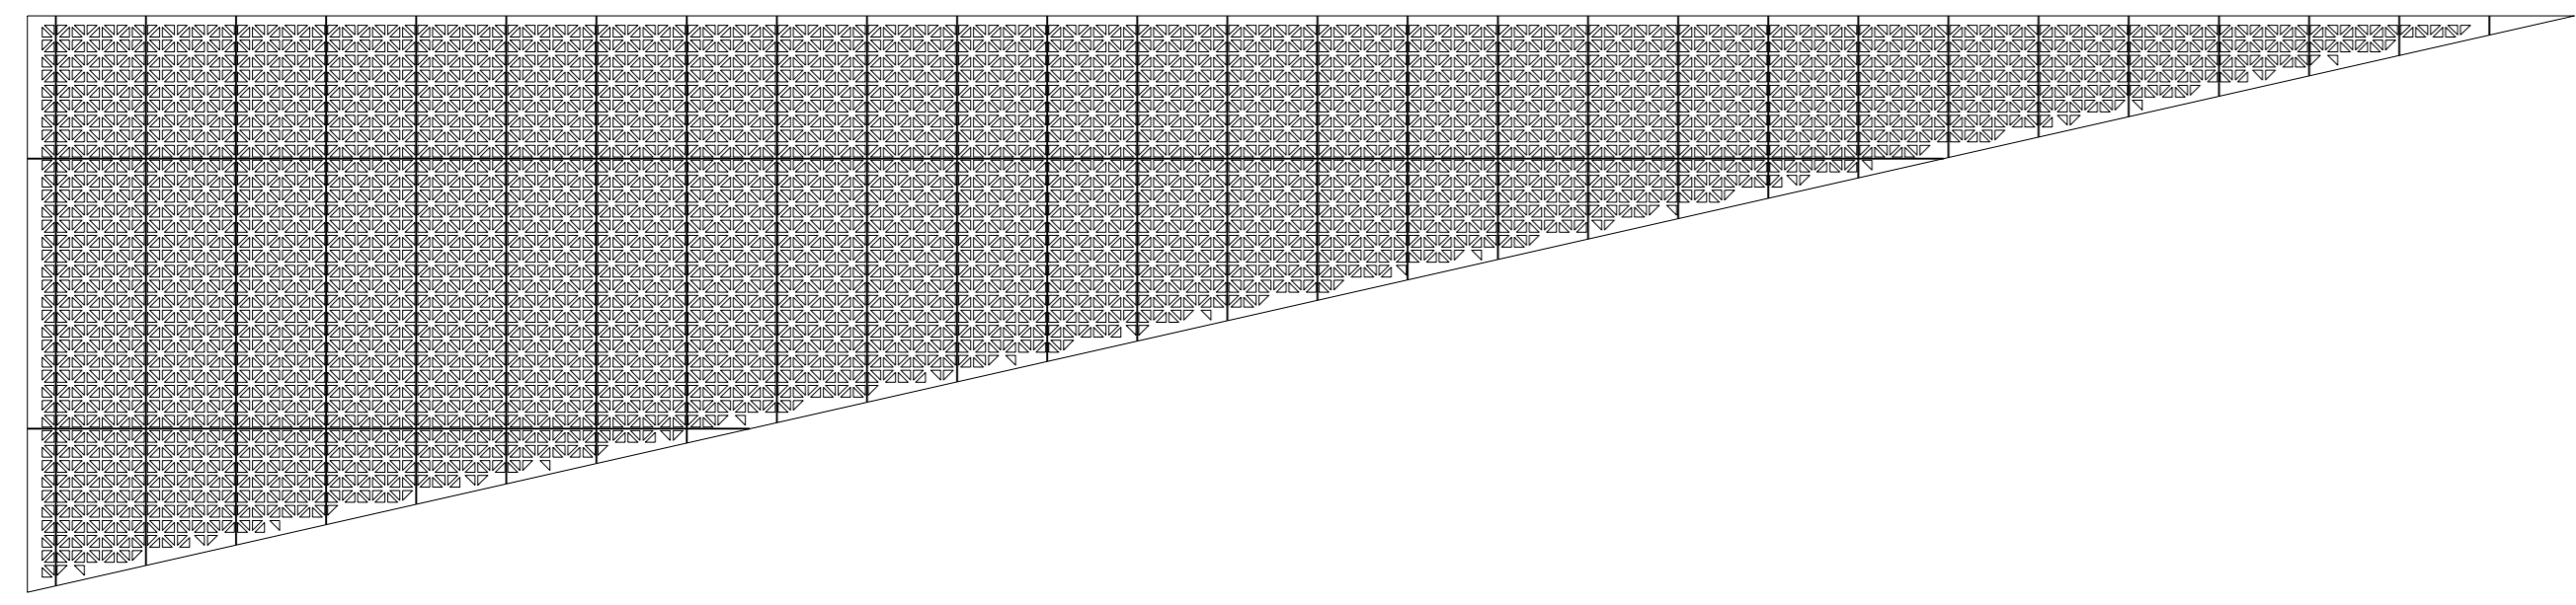


Vlak 2

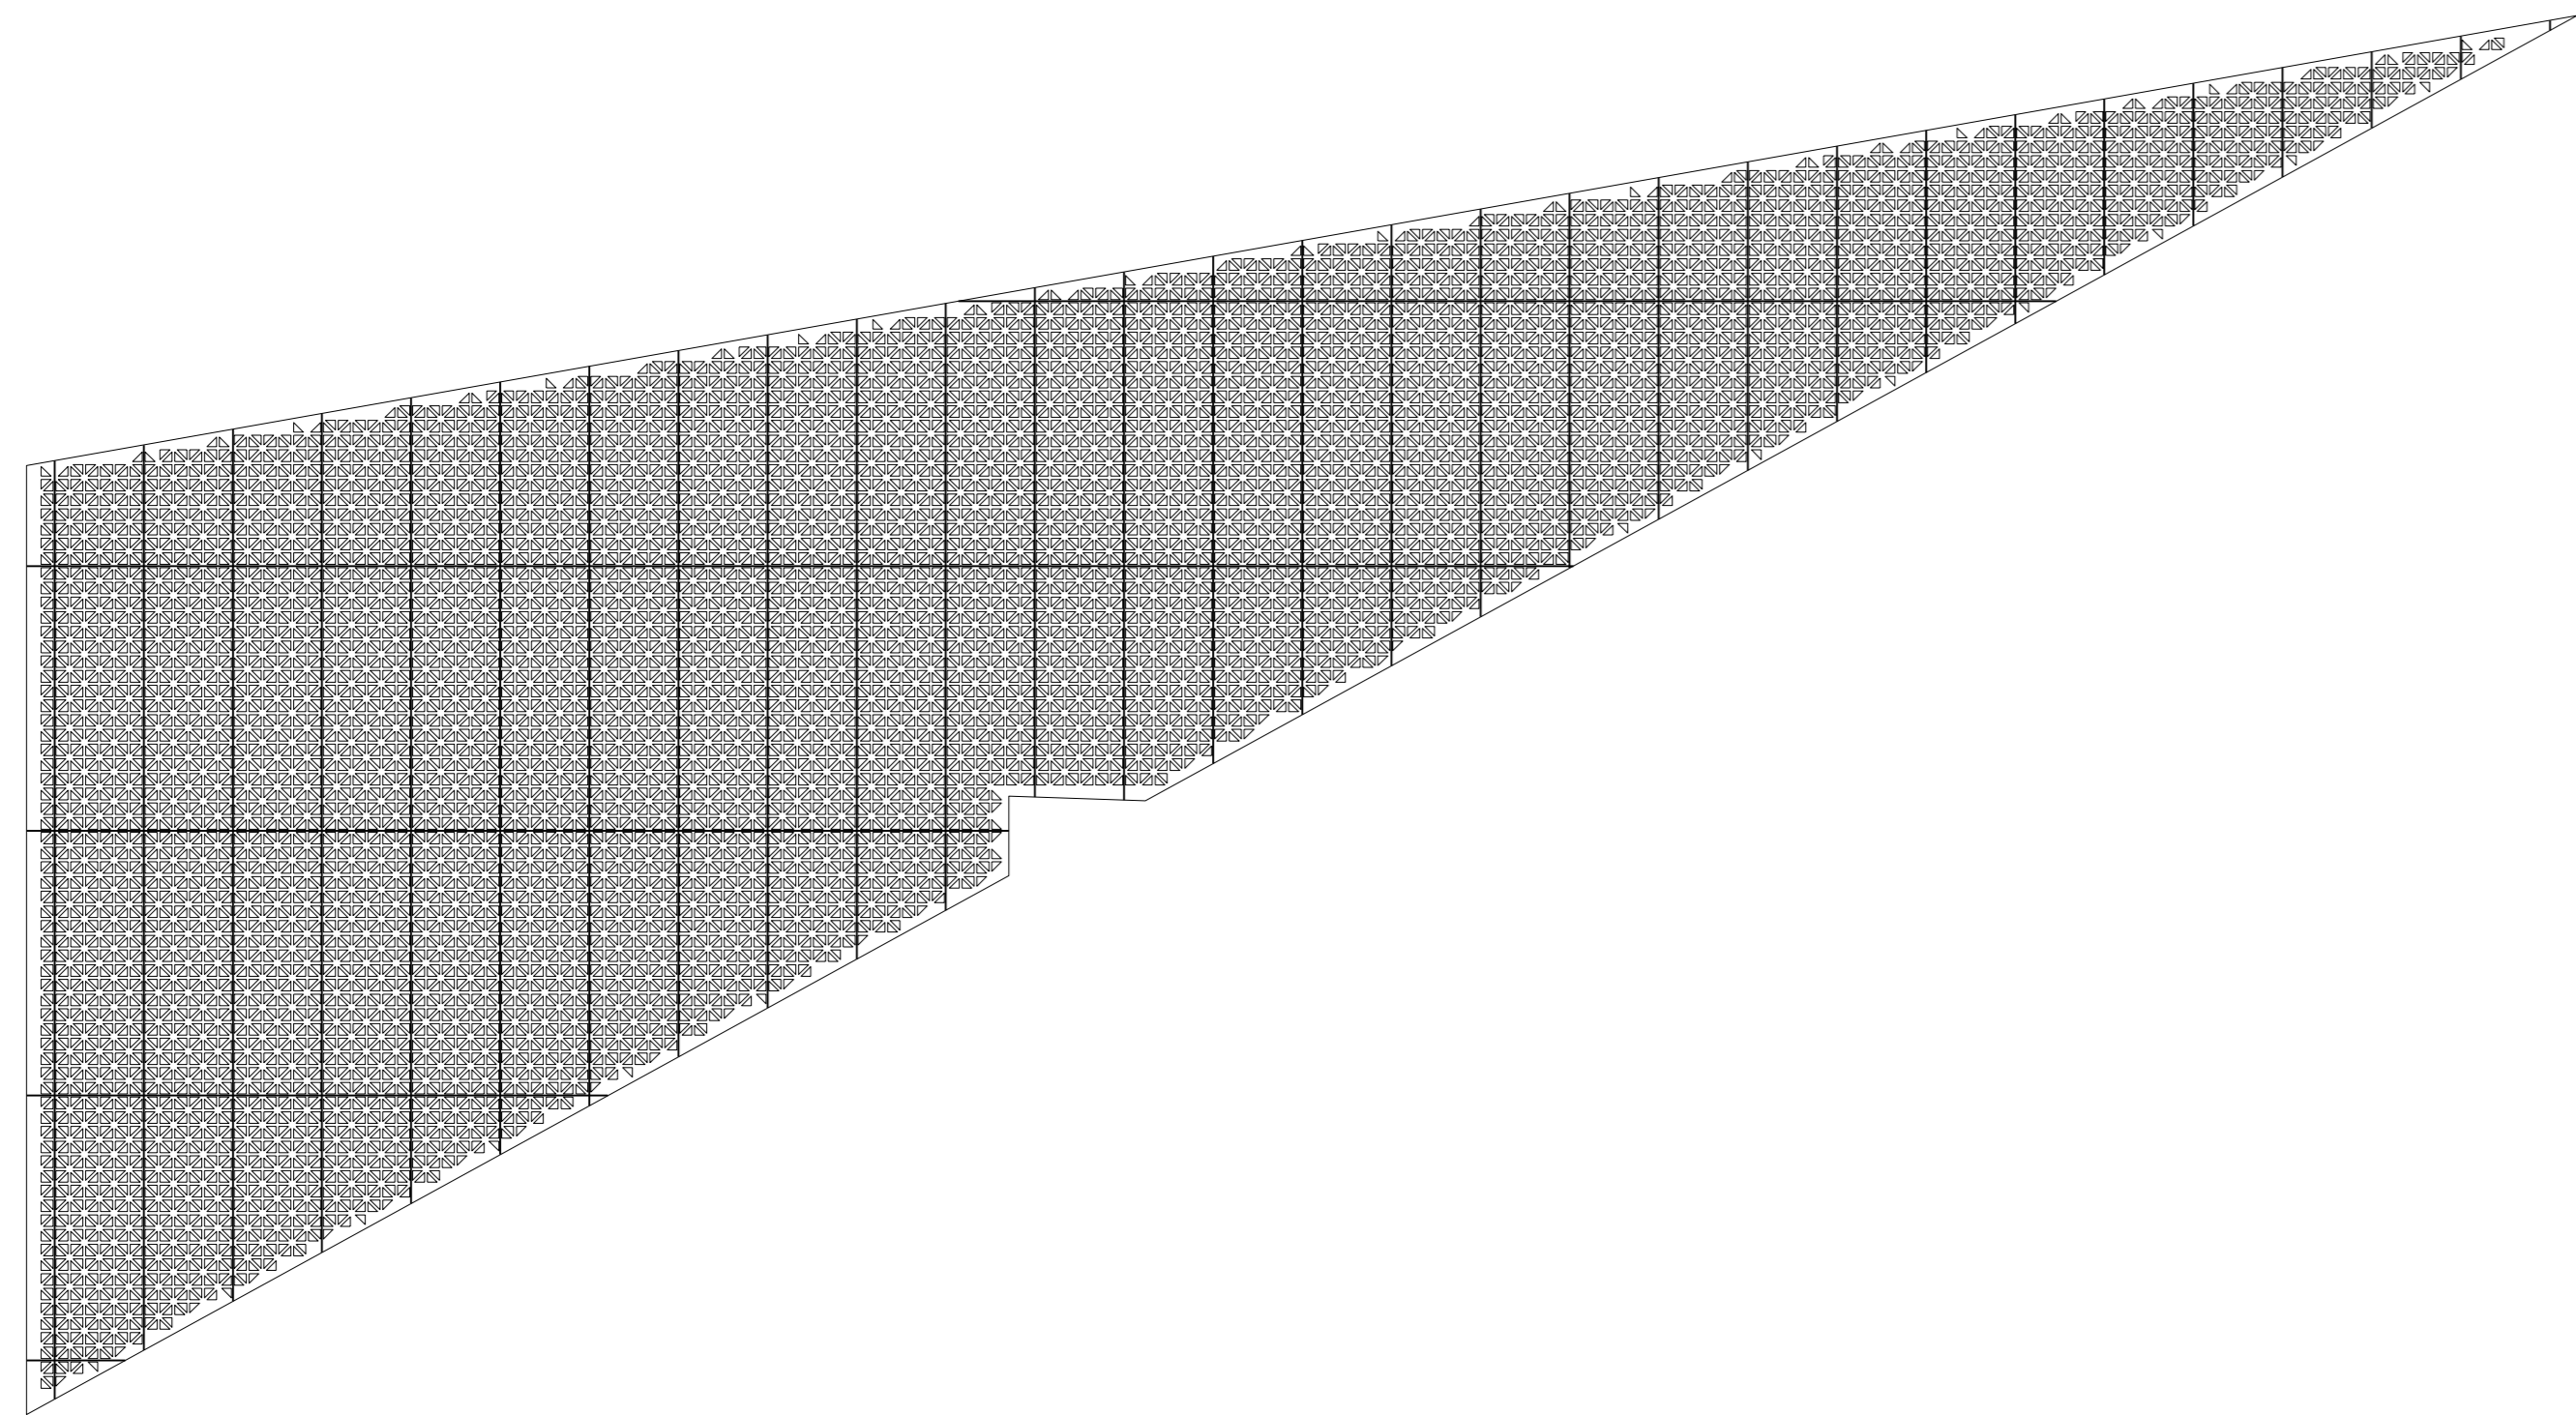


Vlak 3

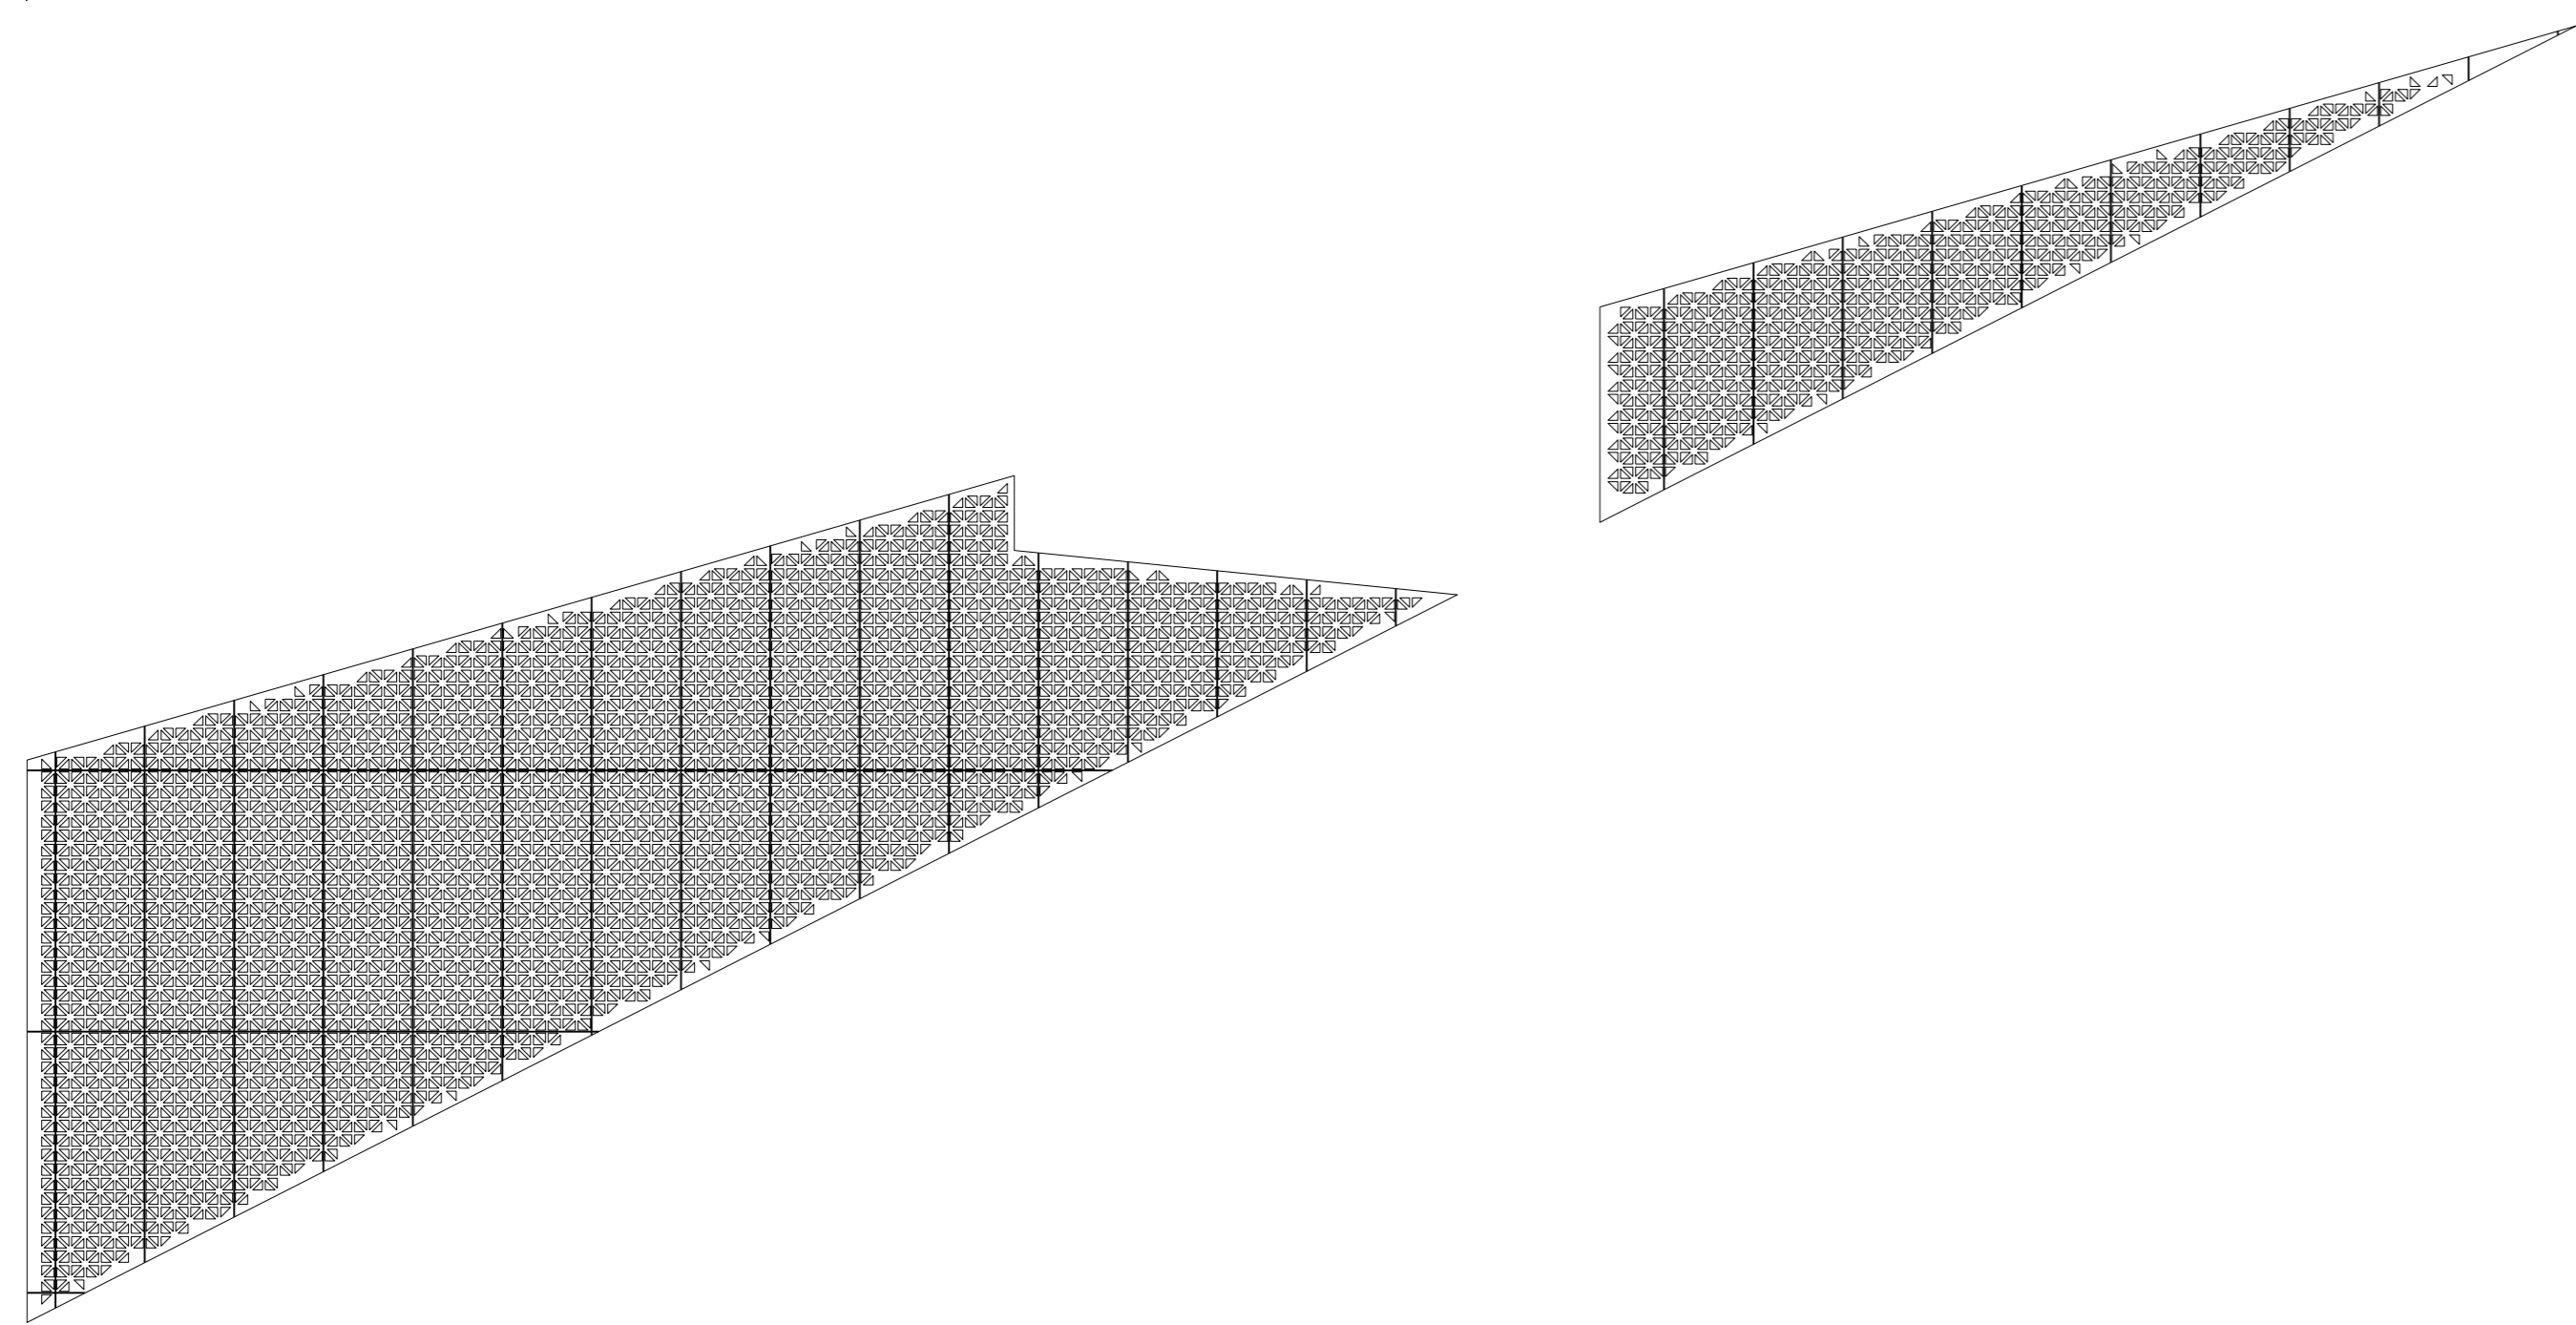


Vlak 4

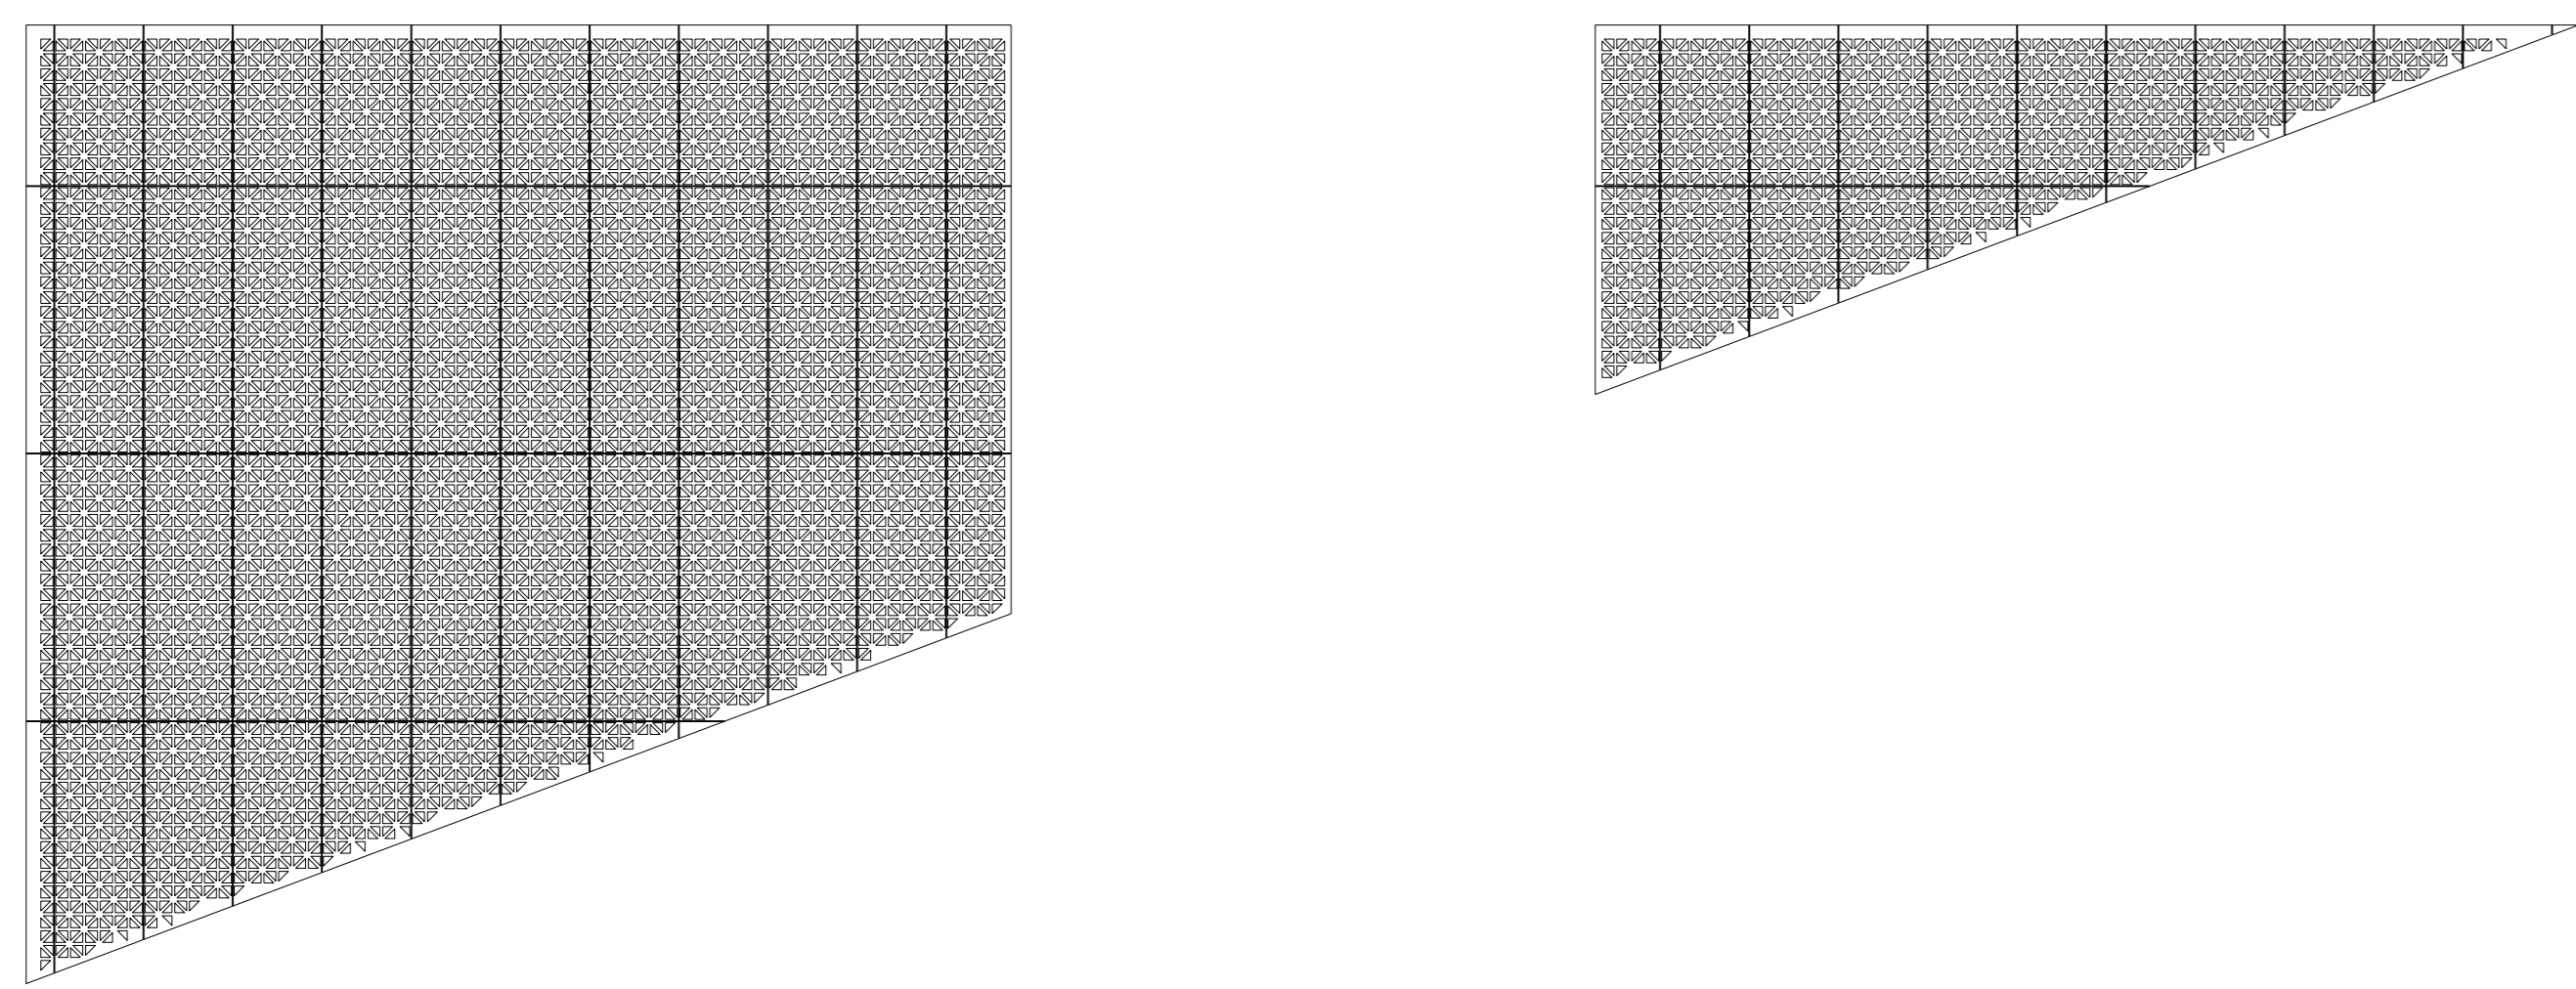


Vlak 5

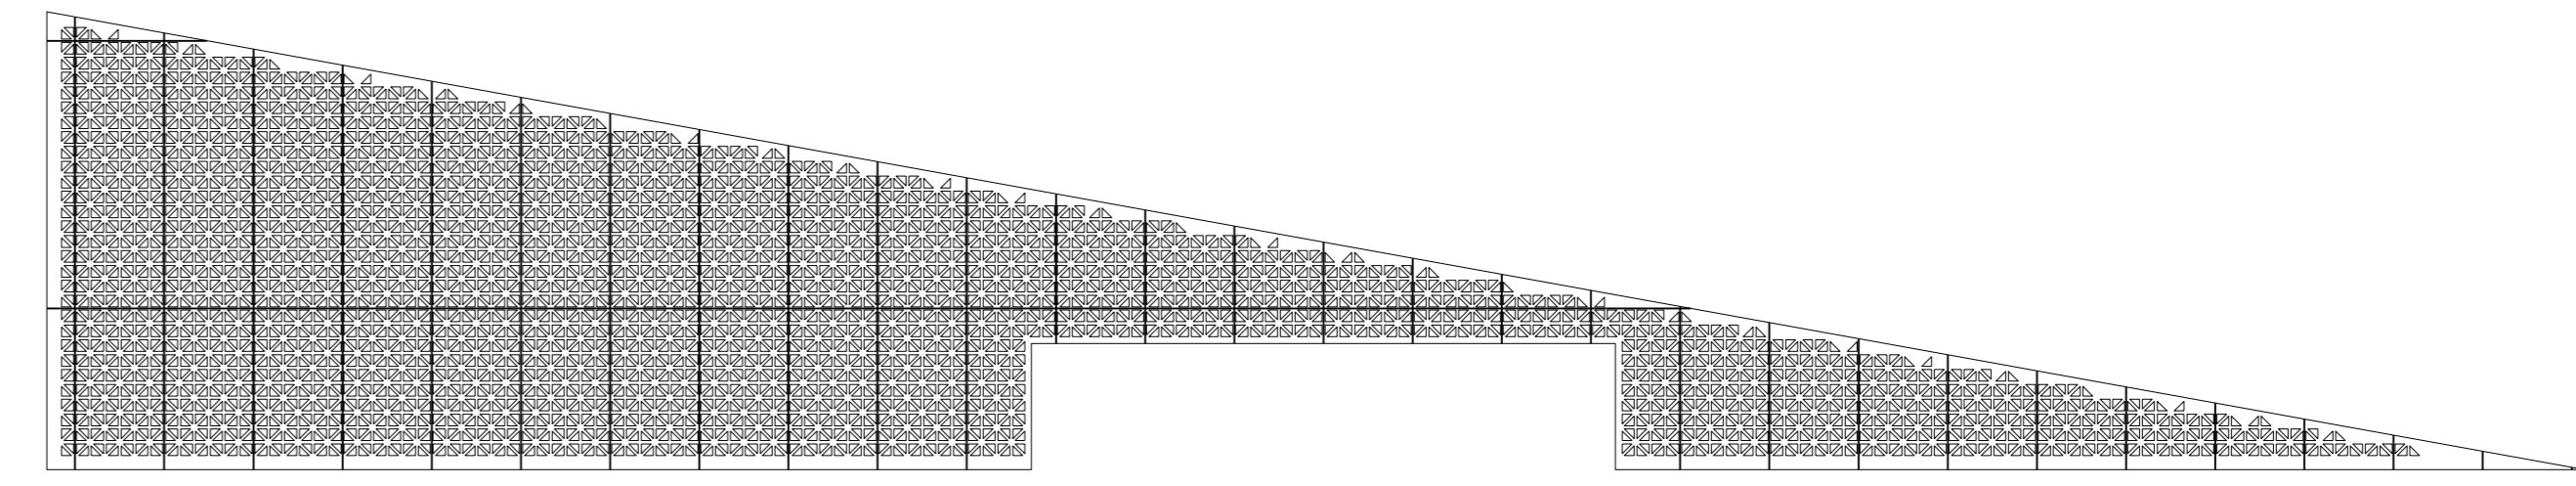


Vlak 6

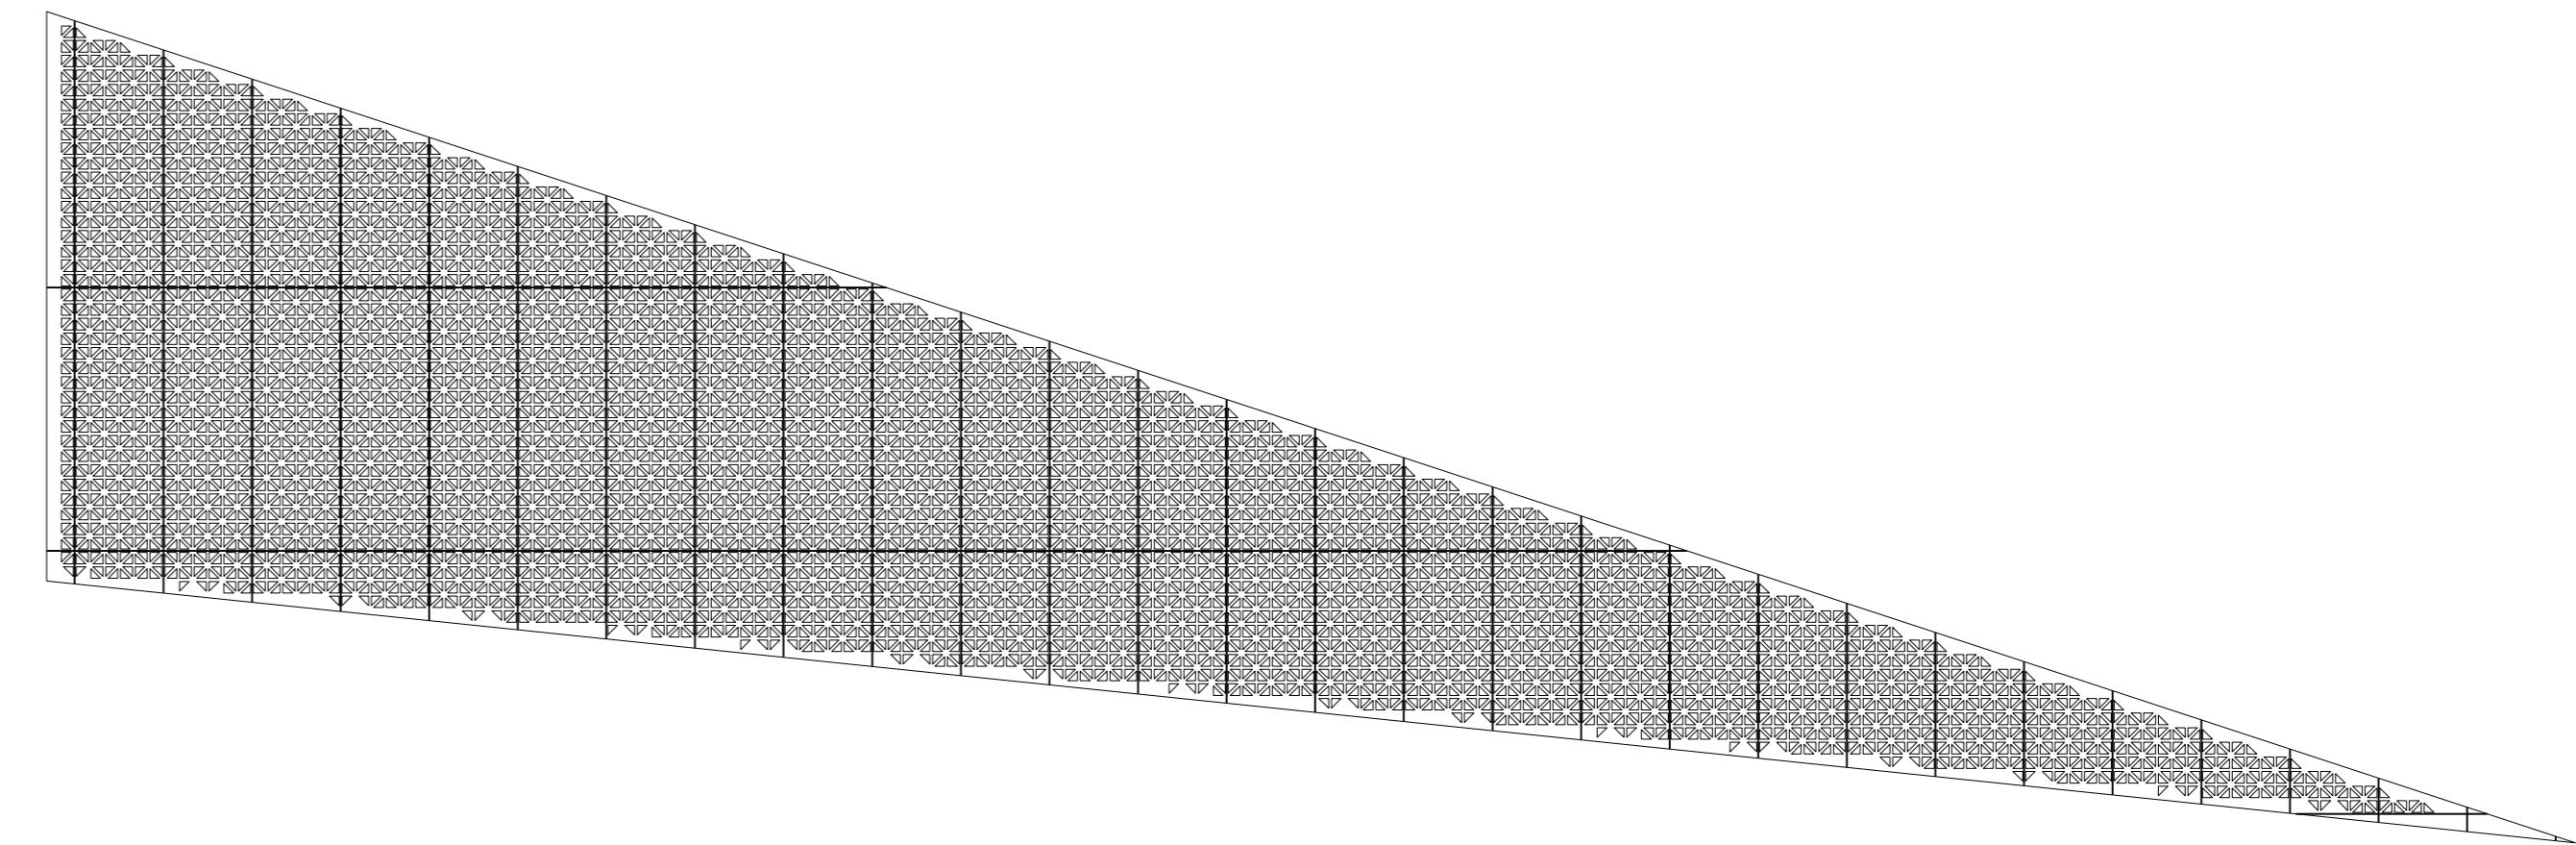

Vlak 7

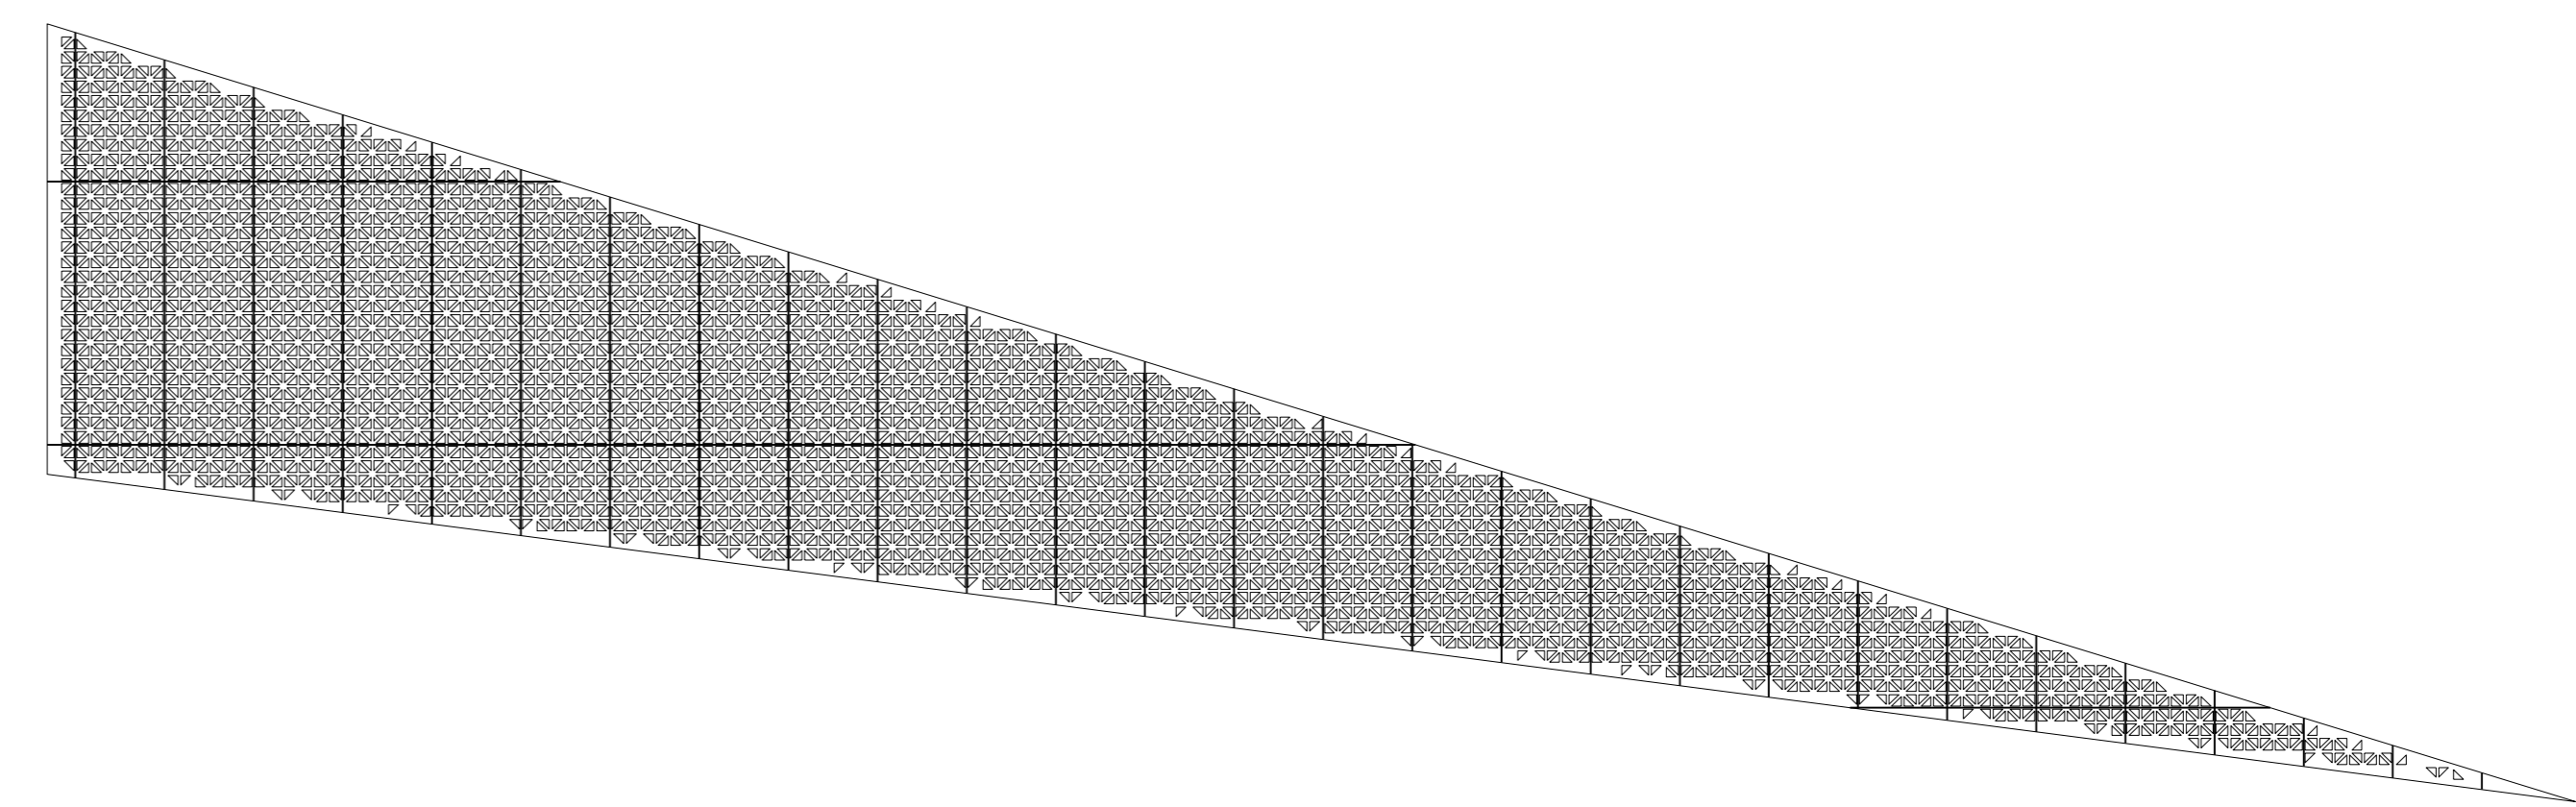

Vlak 8

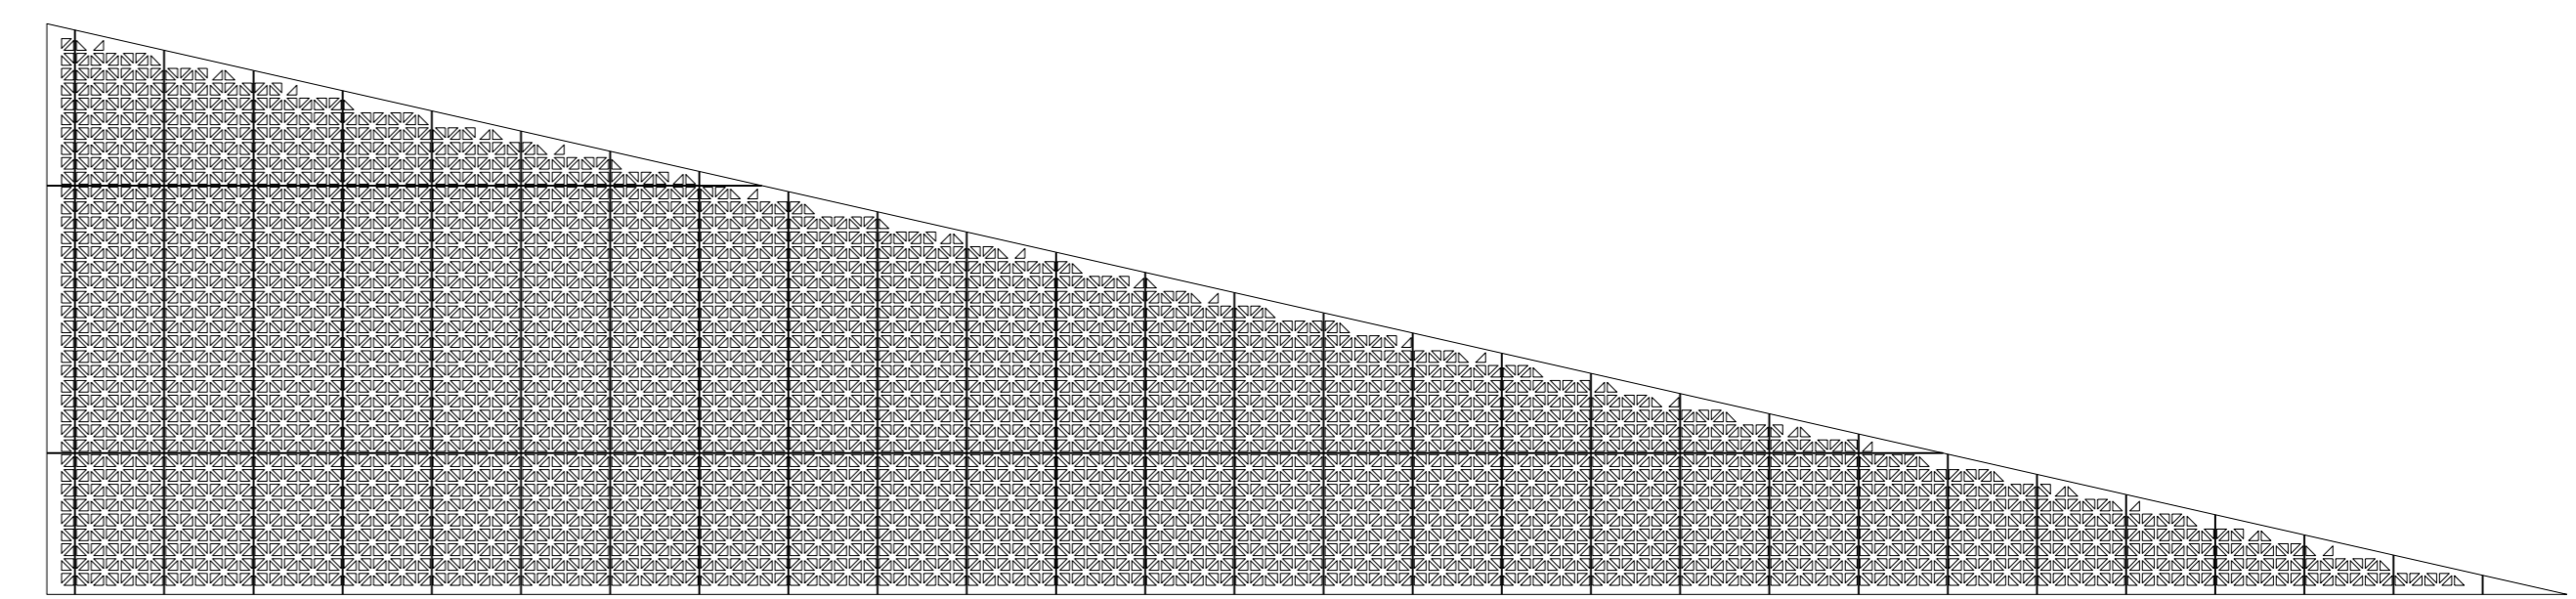

Dakvlakken

Materiaal: Aluminium EN AW-5005 decoratieve anodiseerwitte
 Dikte: 4mm
 Patroon: Veld patroon met een openheid van 45%, zie voor uitgangspunten blad P10414Perf01
 Uitvoering: Zie voor uitvoeringsprincipes dakvlakken blad P10414SA004
 Pannelen schroeven: Bolkop Torx schroef Ept J F 3-FR-5.5x25 met EPDM ring 11. Schroeven in kleur gecoat.
 8.8 TWIG, blank met in kleur
 Boren, moeren, ringen.

metadecor		SCHAAL: 1:20	DATE:
Ekerstraat 25 8415 CB Kampen T: +31 (0)38 531 888 F: +31 (0)38 531 0529 info@metadecor.nl www.metadecor.nl		ONTWERP: LvdB	2014-01-02
BENAMING: Santos Rotterdam - Overzicht		OPDRACHTGEVER:	KLANT:
PROJECTIE: Dakvlakaanzichten		TEKEN- / OORDELENDE:	P10414G[3]
FORMAAT: AO	TOLERANTIES VLGK: DIN 7968	TOLERANTIEKLASSE: MIDDEL	STATUS: