


Doorsnede infiltratie hoogste punt
SCHAAL 1 : 50

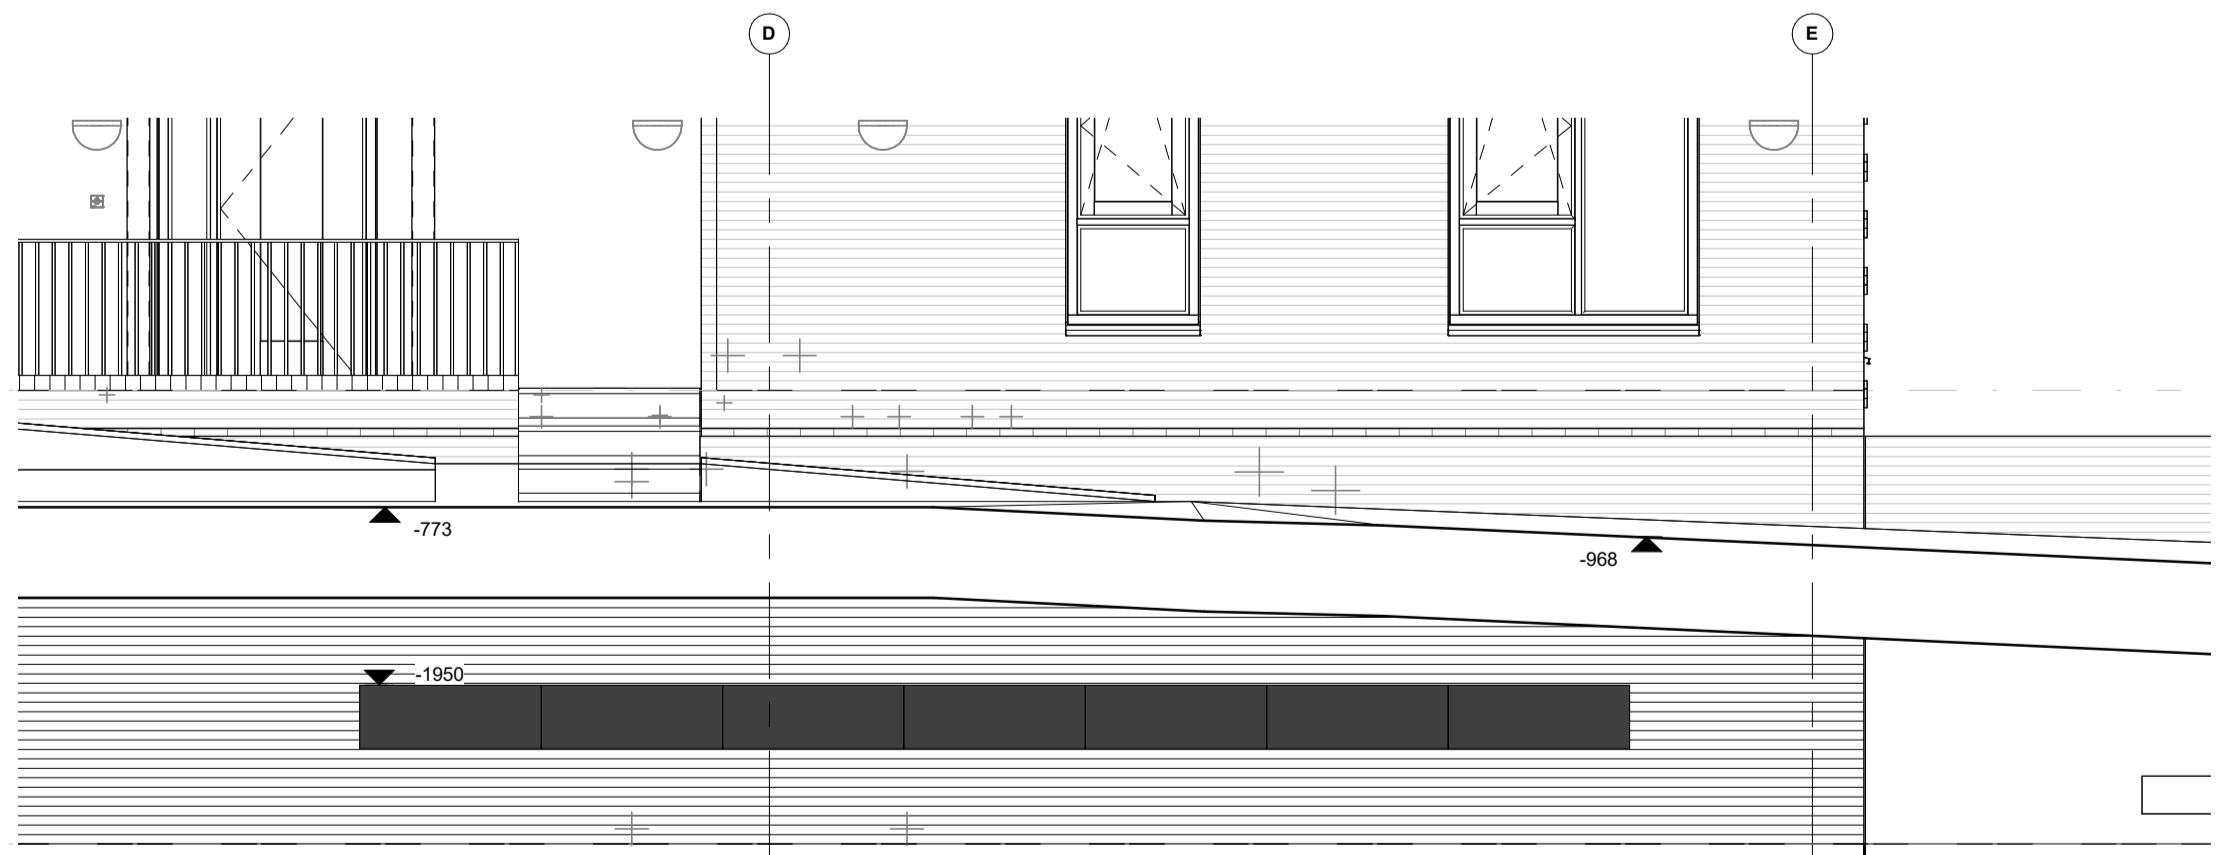

Doorsnede infiltratie laagste punt
SCHAAL 1 : 50

- Renvooi**
 Peil + 72.200mm-NAP
 Er zal worden gebouwd conform het bouwbesluit en alle van toepassing zijnde NEN- en NPR-normen
 Conformiteit conform bestemmingsplan (en tekening(en)) Van de Vorm Engineering
 Versteek conform rapportage Bouwmaat
 EPC conform rapportage Bouwmaat
 Luchtdichtheidsgetuigenissen conform NEN 2056
 Geluïstoevendende uitwendige schiedingsconstructie conform rapportage
 Algemene geluïstoevendende bescherming tegen geluid van installaties, contactgeluid en gain conform rapportage Bouwmaat
 De trappen conform Bouwbesluit 2012 afz. 2.5
 Vloer, trap- en hellingsvloer-afsluiting conform bouwbesluit afz. 2.3
 Inbrandveiligheid deuren, ramen en luiken conform aan vaardigheidsniveau 2 volgens NEN 5007
 Bescherming tegen vallen en muizen conform bouwbesluit afz. 3.10
- Brand**
 30 minuten WBDO
 60 minuten WBDO
 90 minuten WBDO
 120 minuten WBDO
 180 minuten WBDO
- Materialen**
 metselwerk
 geïsoleerd metselwerk
 isolatie
 kalkzandsteen 175mm
 kalkzandsteen 100mm
 stang GA 100mm schiedingsgevoeren
 HSB nee/d
 Roofpanel met achterconstructie