


P2

P3

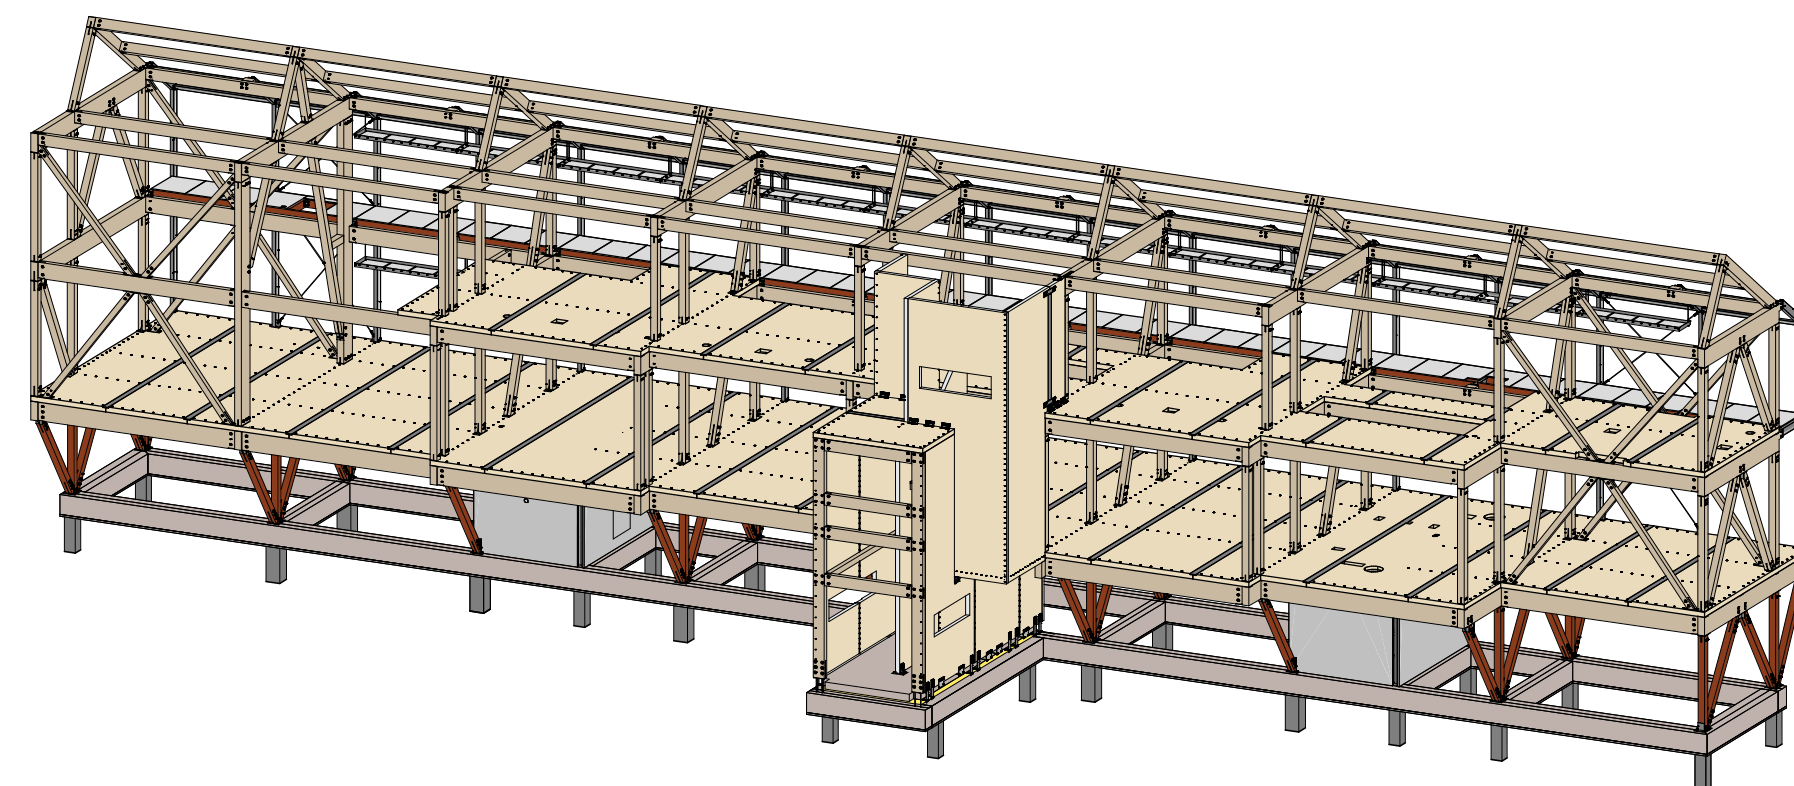

GEZAAGD HOUT	
Houtsoort	Azobé
Sterkteklasse	D70
Duurzaamheidsklasse	Klasse 1 (zeer duurzaam)
Certificering	FSC
Behandeling oppervlaktes	Onbehandeld
Behandeling kopse kanten	Onbehandeld

UITGANGSDOCUMENTEN			
Bestandsnaam	Datum	Type	
345_R0&AD_BWK_DELTAWIND	20-06-2023	RVT	
TR222020_DeltaWind_SP	03-07-2023	RVT	
231790K2	01-06-2023	IFC	

GELAMINEERD HOUT	
Houtsoort	Europees Vuren
Lameldekte	40 mm
Sterkteklasse	GL28h
Klimaatklasse	Klasse 1 (binnenklimaat) - Klasse 2 (buiten onderdak)
Verlijming	MUF exterieur 1
Certificering	PEFC
Afwerkklasse	Klasse 3 (industriële zichtwerk)
Behandeling oppervlaktes	1x Remmers Induline LW732 UV+ kleurloos
Behandeling kopse kanten	1x Remmers SW910

CLT		Houtsoort	
Type	Lamelopbouw (mm)	Houtsoort	Europees Vuren
CLT_120_5e	30-20-20-20-30	Sterkteklasse	C24
CLT_140_5e	40-20-20-20-40	Behandeling	Onbehandeld
		Certificering	PEFC
LEGENDA OPPERVLAKE KWALITEIT			
ISI = industrieel zichtwerk		NSI = niet-zichtwerk	

201 Overzicht verbindingmiddelen			
Merk	Aantal	Type	Verbindingmiddelen
R1	20	WHT PLATE 540_LBS-5x70	30x LBS 5x70 + 2x VIN FIX M16x130 + 2x sluitring M16
R2	19	TCP 300_LBS-5x70	14x LBS 5x70 + 2x SKR-CE M16x130
R3	20	TTN 240 (s)	2x36 LBS 5x70
R4	2	WHT PLATE T 600	2x15 HBSP 8x80
R5	26	TCN 200_buitenste gaten	30x LBS 5x70 + 2x SKR-CE M16x130
R6	4	WKF120	3x HBSP 8x80 + 8x LBS 5x70
SV1	1	Schroefverbinding 1	TBS 10x220 h.o.h. +/- 300 mm
SV2	1	Schroefverbinding 2	TBS 10x260 h.o.h. +/- 300 mm
SV3	1	Schroefverbinding 3	Halfhoutse verbinding 2x VGZ 7x100 h.o.h. +/- 150 mm
SV4	1	Schroefverbinding 4	TBS 10x220 h.o.h. +/- 150 mm
SV5	1	Schroefverbinding 5	TBS 10x300 h.o.h. +/- 150 mm

REVISIES

A 07-09-2023 [Toevoegen elementcodes]

Nieuwbouw kantoor Deltawind te Oude Tonge

Overzichtsblad: portaal 1, 2 & 3

arcon HOUTCONSTRUCTIES

ARCON houtconstructies
Collesweg 23, 5674 TR Nuenen
W: www.arcon.nl
E: info@arconhoutconstructies.nl
T: +31 (0)48-4227107

Bergh Bouwsystemen
Wittevoornweg 2
4612 RA - Bergen op Zoom

Opdrachtgever
Bergh Bouwsystemen

Status: Definitief | Schaal: 1:50 | Formaat: A1 | Projectnummer: 22130 | Getekend door: Koen Rooijackers | Tekeningnr.: UO - 201 | Datum: 29-08-2023

NET HOUTBOUW COLLECTIEF