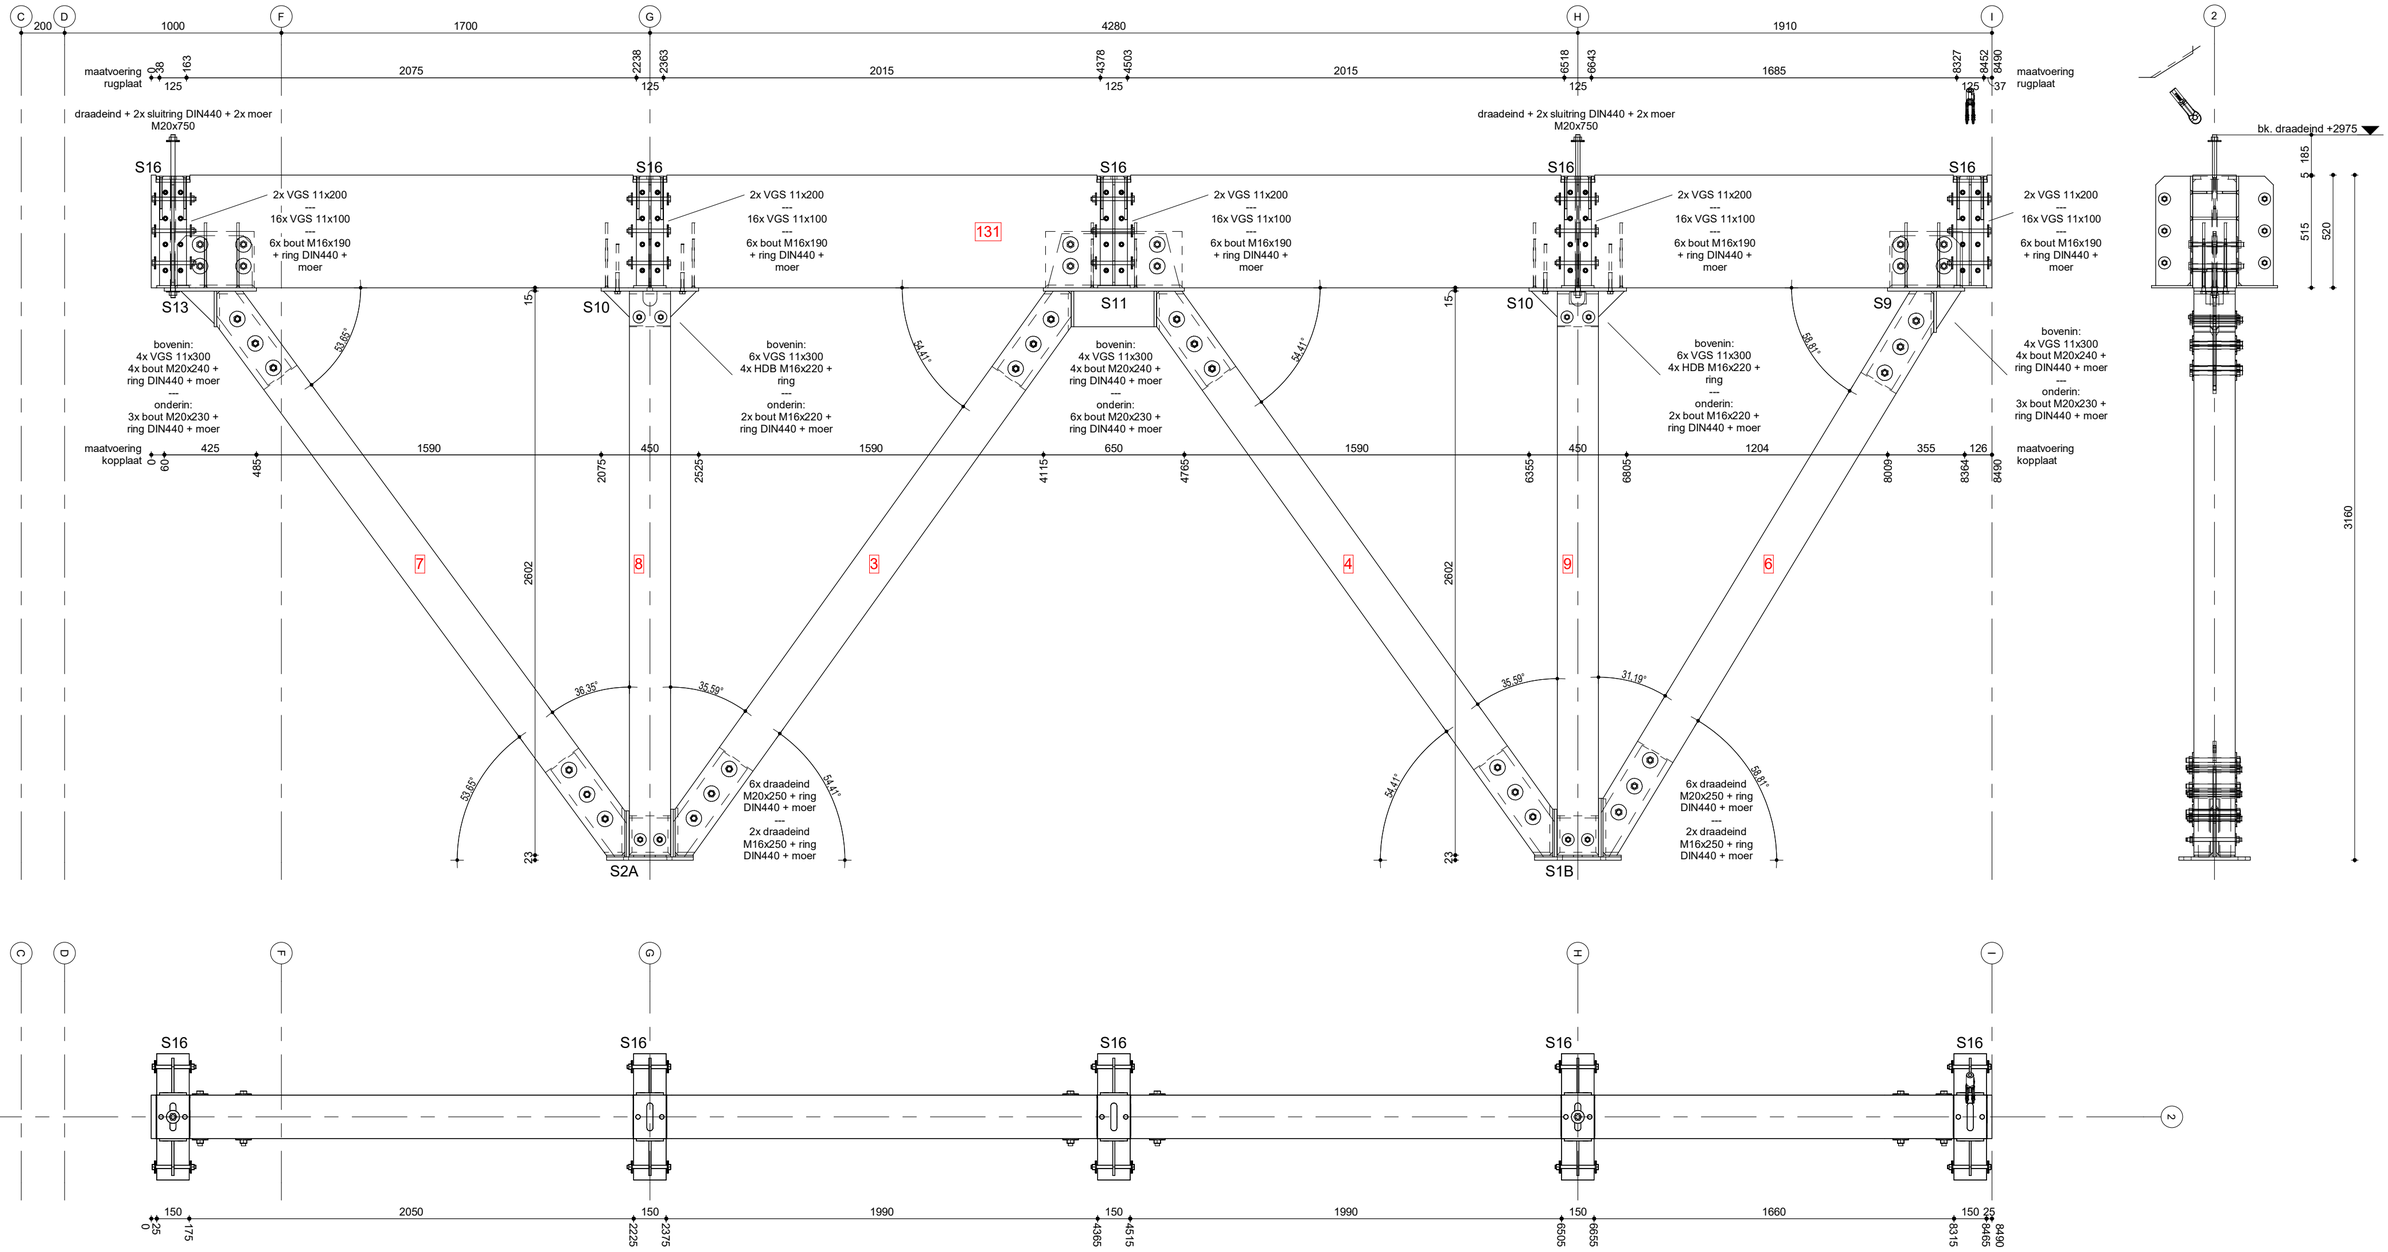

P2.0 VERBINDINGSMIDDELEN

Aantal	Merk	Beschrijving	Verbindingsmiddelen	Conserving staal	Conservering verb.
1	S1B	54.4 - 58.8 graden	(6x draadeind RVS M20x250 + 12x sluitring RVS M20 DIN440 + 12x moer M20 RVS) - (2x draadeind RVS M16x250 + 4x sluitring RVS M20 DIN440 + 4x moer M20 RVS)	RVS	RVS
1	S2A	53.6 - 54.4 graden	(6x draadeind RVS M20x250 + 12x sluitring RVS M20 DIN440 + 12x moer M20 RVS) - (2x draadeind RVS M16x250 + 4x sluitring RVS M20 DIN440 + 4x moer M20 RVS)	RVS	RVS
1	S9	azobe_kolomkop schoor_58.81 gr	(3x M20x220 + 6x sluitring M20 DIN440 + 3x moer M20) - (4x M20x240 + 8x sluitring M20 DIN440 + 4x moer M20) - 4x VGS 11x300	THVZ	THVZ
2	S10	azobe_kolomkop	(2x bout M16x220 + 4x slutiring M16 DIN440 + 2x moer M16) - (4x HDB M16x220 + 4x sluitring M16) - 6x VGS 11x300	THVZ	THVZ
1	S11	azobe_kolomkop midden	(6x bout M20x230 + 12x sluitring M20 DIN440 + 6x moer M20) - (4x bout M20x240 + 8x sluitring M20 DIN440 + 4x moer M20) - 4x VGS 11x300	THVZ	THVZ
1	S13	azobe_kolomkop schoor 53.65_icm groot	(3x M20x230 + 6x sluitring M20 DIN440 + 3x moer M20) - (4x M20x240 + 8x sluitring M20 DIN440 + 4x moer M20) - 4x VGS 11x300	THVZ	THVZ
5	S16	aansl. koppelbalk 520_dubbel	(6x M16x190 + 12x sluitring M16 DIN440 + 6x moer M16) - 2x VGS 11x200 - 16x VGS 11x100	THVZ	THVZ

REVISIES

A	01-09-2023	Toevoegen elementcodes azobé

Nieuwbouw kantoor Deltawind te Oude Tonge

Werktekening: voormontage P2.0

ARCON houtconstructies
Collseweg 23, 5674 TR Nuenen
W: www.arconbv.nl
E: info@arcon-houtconstructies.nl
T: +31 (0)88-0227107

Opdrachtgever
Bergh Bouwsystemen
Witteveenweg 2
4612 RA - Bergen op Zoom

HET HOUTBOUW COLLECTIEF

Status	Schaal	Formaat	Projectnummer	Getekend door	Tekeningnr.	Datum
Definitief	1:20	A2	22130	Koen Rooijakkers	UO - P2.0	24-08-2023