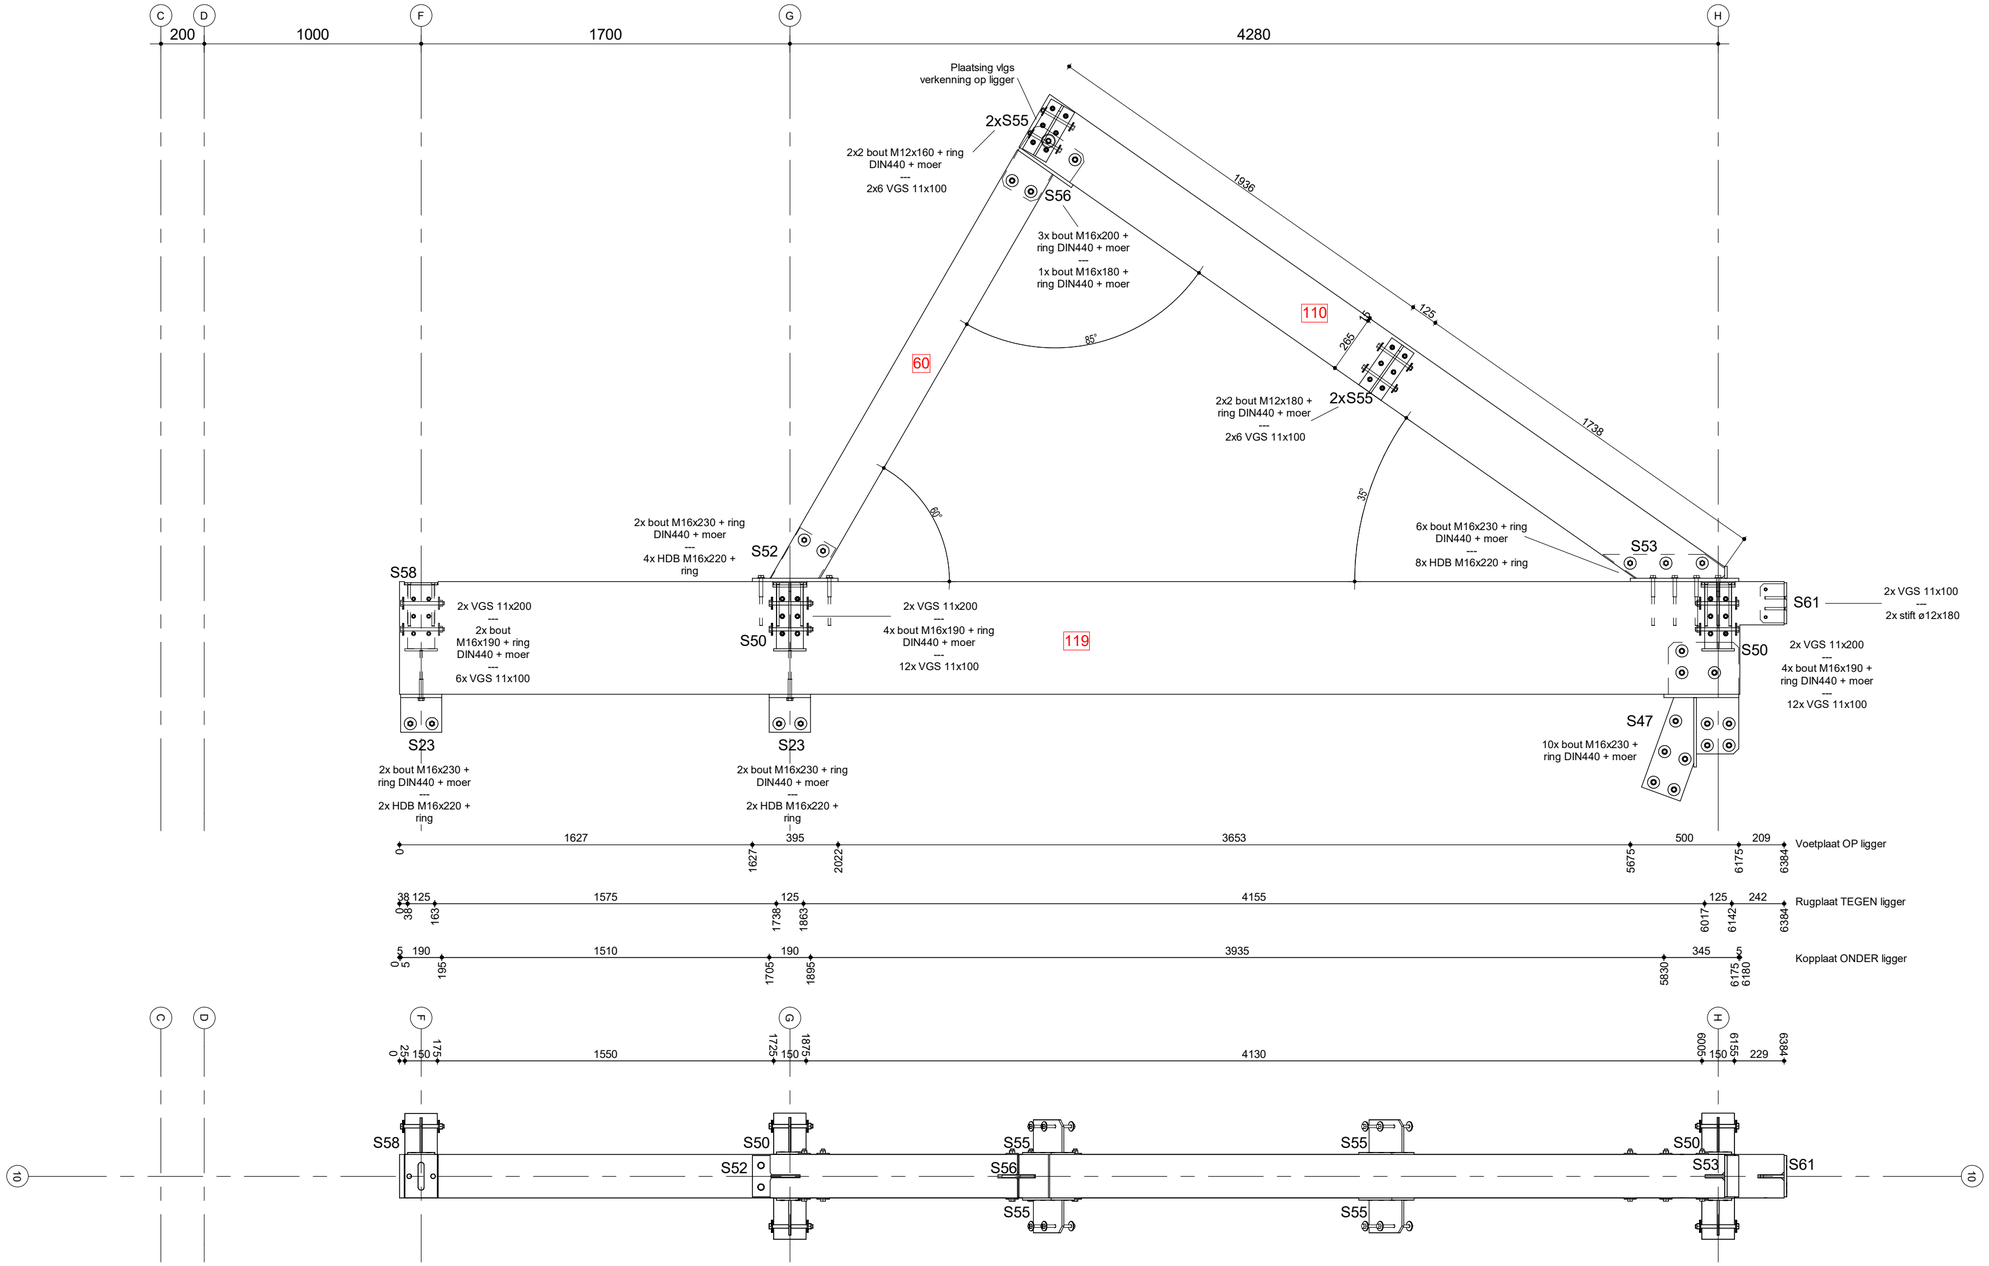

P7.2 VERBINDINGSMIDDELEN

Aantal	Merk	Beschrijving	Verbindingsmiddelen	Conserving staal	Conservering verb.
2	S23	T-schoen (A)	(2x bout M16x230 + 4x sluitring M16 DIN440 + 2x moer M16) - (2x HDB M16x220 + 2x sluitring)	THVZ	ELVZ
1	S47	aansl. kolom-schoor-ligger_dak	12x bout M16x230 + 24x sluitring M16 DIN440 + 12x moer M16	THVZ	ELVZ
2	S50	aansl. koppelbalk 320_dubbel	(4x bout M16x190 + 8x sluitring M16 DIN440 + 4x moer M16) - 12x VGS 11x100 - 2x VGS 11x200	THVZ	ELVZ
1	S52	kolomvoet schoor_dak	(2x bout M16x230 + 4x sluitring M16 DIN440 + 2x moer M16) - (4x HDB M16x220 + 4x sluitring M16)	THVZ	ELVZ
1	S53	aansluiting dakspant groot	(6x bout M16x230 + 12x sluitring M16 DIN440 + 6x moer M16) - (8x HDB M16x220 + 8x sluitring M16)	THVZ	ELVZ
2	S55	aansl gordingen 280_schroeven	(2x bout M12x180 + 2x sluitring M12 DIN440 + 2x moer M12) - 6x VGS 11x100	THVZ	ELVZ
2	S55	aansl. gording 280_schroeven_potgat	(2x bout M12x160 + 2x sluitring M12 DIN440 + 2x moer M12) - 6x VGS 11x100	THVZ	ELVZ
1	S56	hoekaansluiting dak	(3x bout M16x230 + 6x sluitring M16 DIN440 + 3x moer M16) - (1x bout M16x180 + 2x sluitring M16 DIN440 + 1x moer M16)	THVZ	ELVZ
1	S58	aansl koppelbalk 320_enkel	(2x bout M16x190 + 4x sluitring M16 DIN440 + 2x moer M16) - 6x VGS 11x100 - 2x VGS 11x200	THVZ	ELVZ
1	S61	T-schoen_aansl. kas	2x VGS 11x100 - 2x stift ø12x180	THVZ	ELVZ

Nieuwbouw kantoor Deltawind te Oude Tonge

Werktekening: voormontage P7.2

arcon HOUTCONSTRUCTIES

ARCON houtconstructies
Collseweg 23, 5674 TR Nuenen
W: www.arconbv.nl
E: info@arcon-houtconstructies.nl
T: +31 (0)88-0227107

Opdrachtgever
Bergh Bouwsystemen
Witteveenweg 2
4612 RA - Bergen op Zoom

HET HOUTBOUW COLLECTIEF

Status	Schaal	Formaat	Projectnummer	Getekend door	Tekeningnr.	Datum
Definitief	1:20	A2	22130	Koen Rooijakkers	UO - P7.2	24-08-2023