
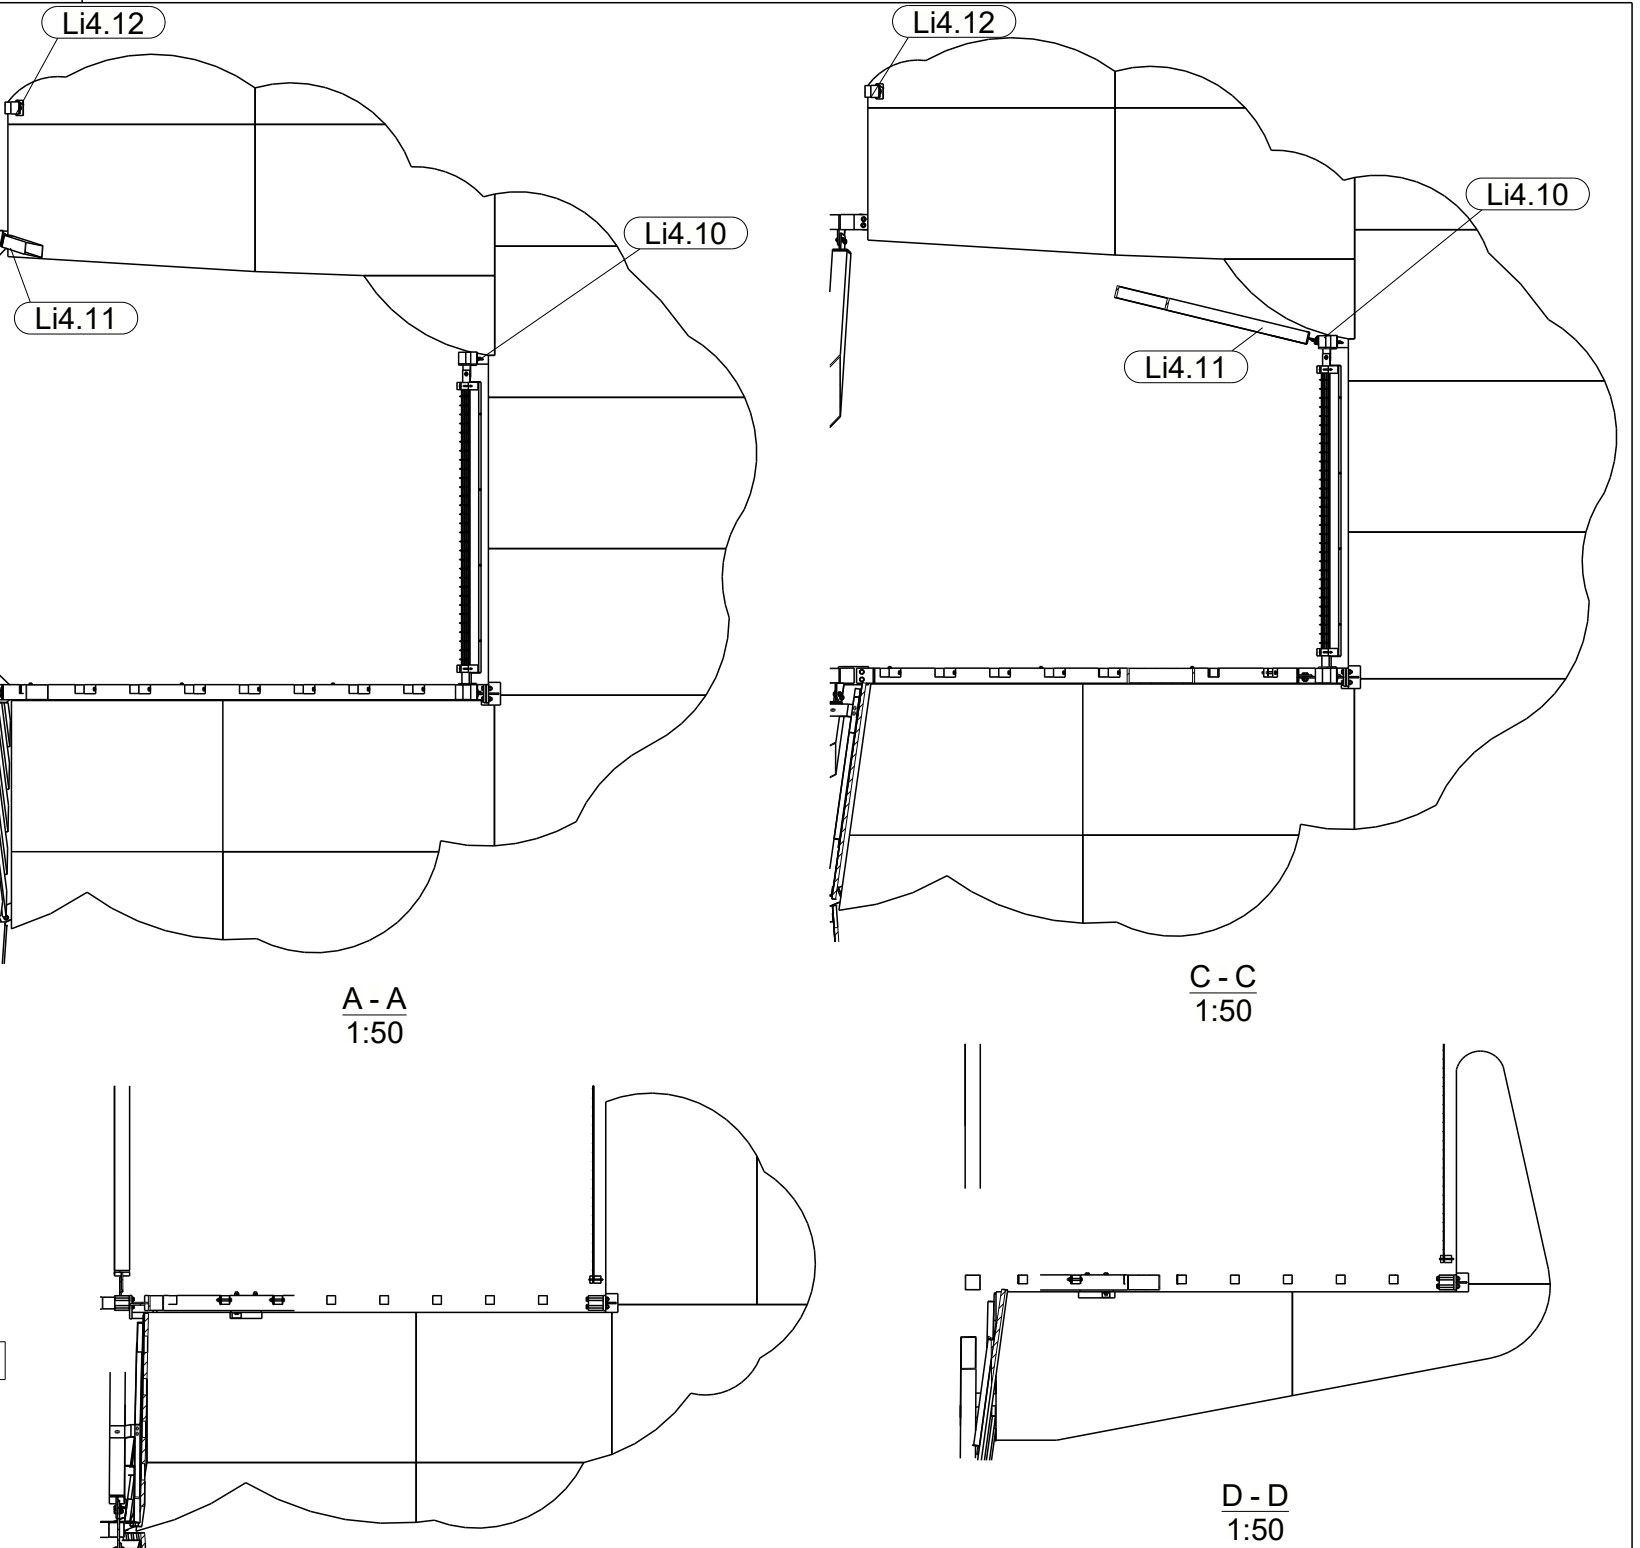


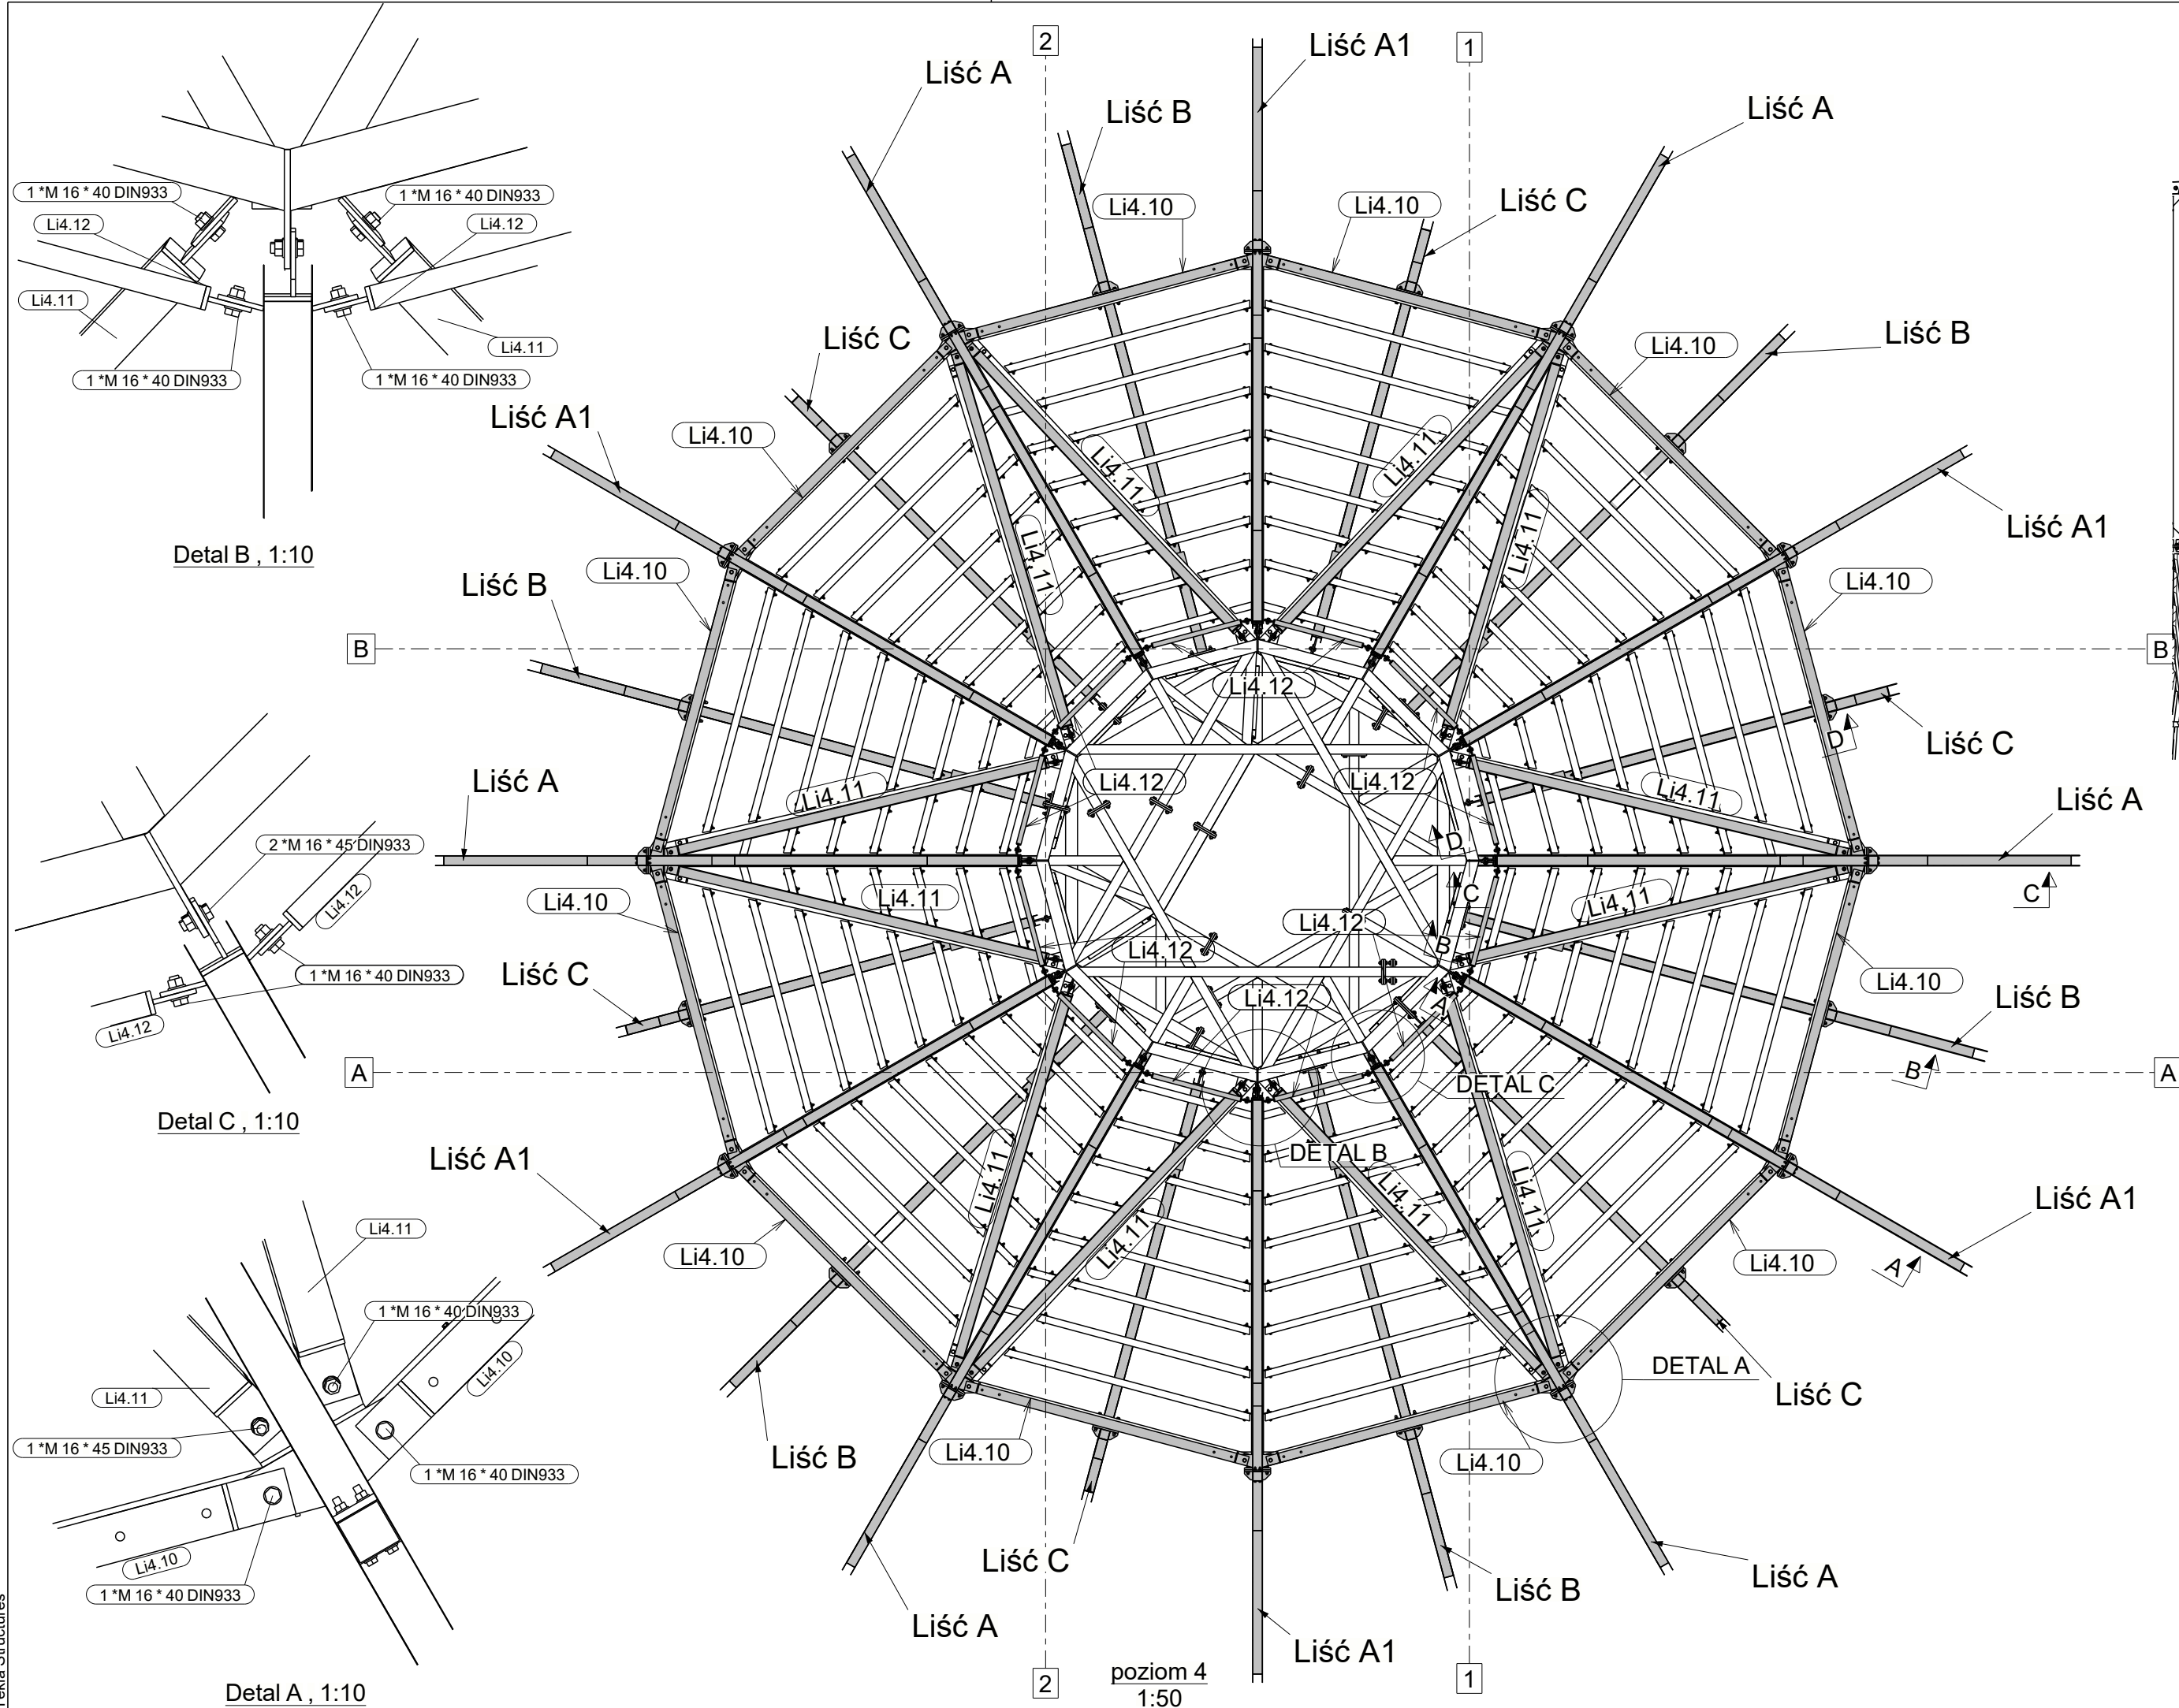

B - B 1:50		C - C 1:50	
A - A 1:50		D - D 1:50	
Nr rewizji		Opis rewizji	
WYKOŃCZENIE: wg rysunków zespołów		Data rewizji	
KATEGORIA KOROZYJNOŚCI:			
ZABEZPIECZENIE ANTYKOROZYJNE: OCYNK OGNIOWY (ZGODNIE Z PN-EN ISO 1461)			
plotowany:		21.06.2024	
12:26:47			
INVESTOR		ul. Sobieskiego 18a	
POWERED BY		infra-red@tlen.pl	
STADIUM		mobile: 606-749-517	
PROJEKTANT		www.infra-red.pl	
SPRAWDZAJĄCY		infra-red@o2.pl	
		tel./fax 12-2721917	
		TEMAT PROJEKTU	
		OIDrzewo	
		STADIUM	
		PROJEKT WYKONAWCZY	
		TEMAT RYSUNKU	
		ZESTAWCZY - liście poziom 4	
		SYGNATURA RYSUNKU	
		IR_026-24	
		SKALA	
		wg widoków	
		DATA	
		21.06.2024	
		FORMAT:	
		590x297	
		WERSJA RYSUNKU	
		G [39]	