
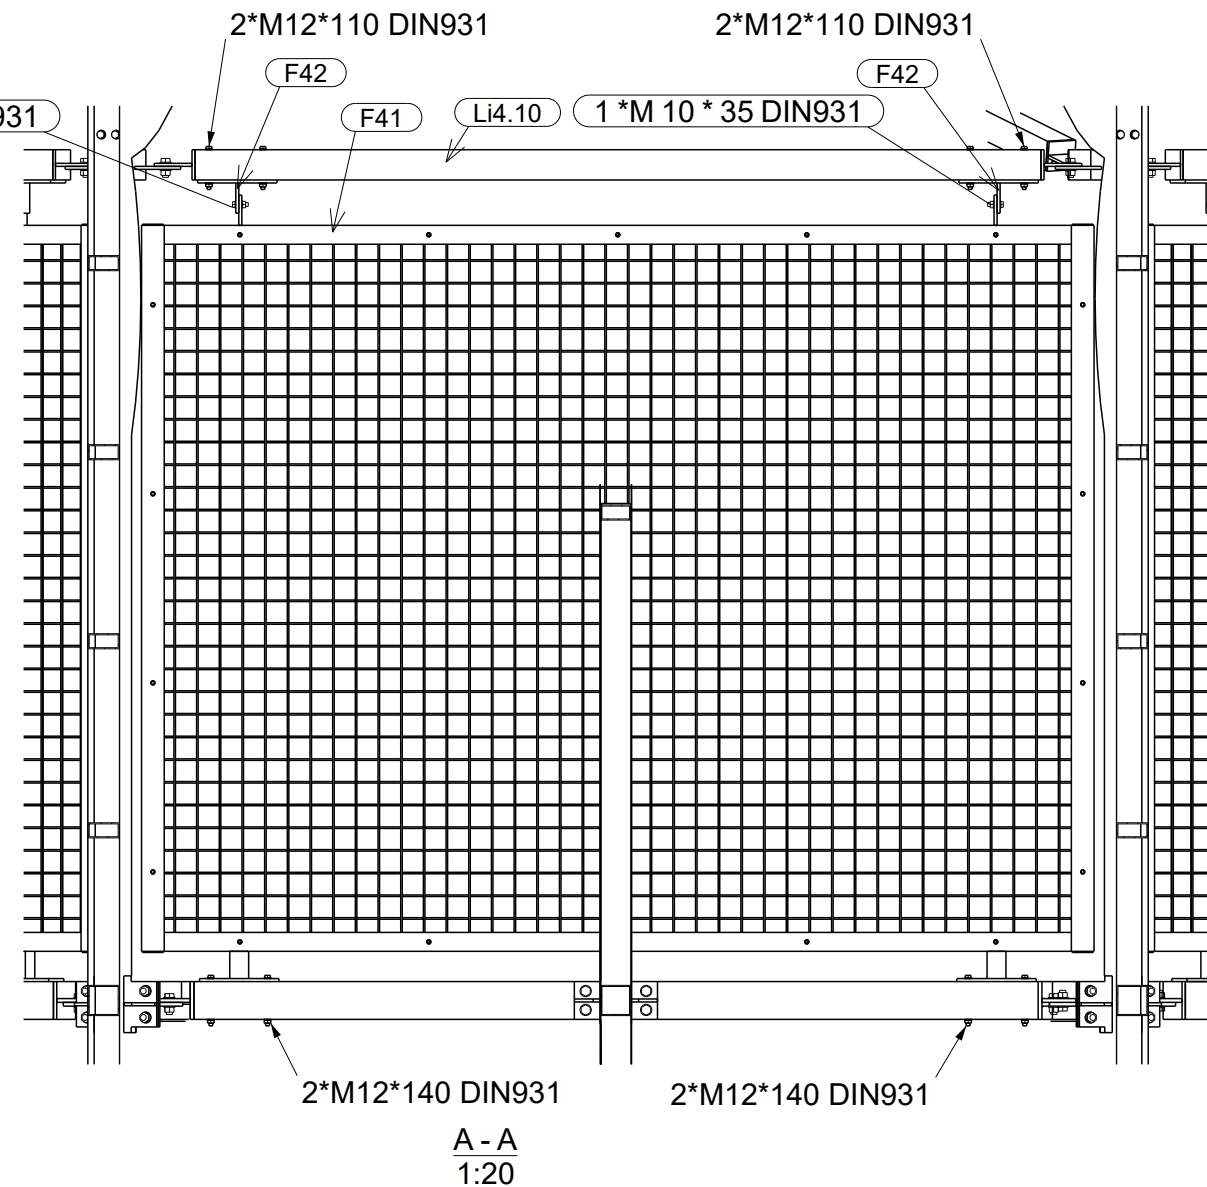


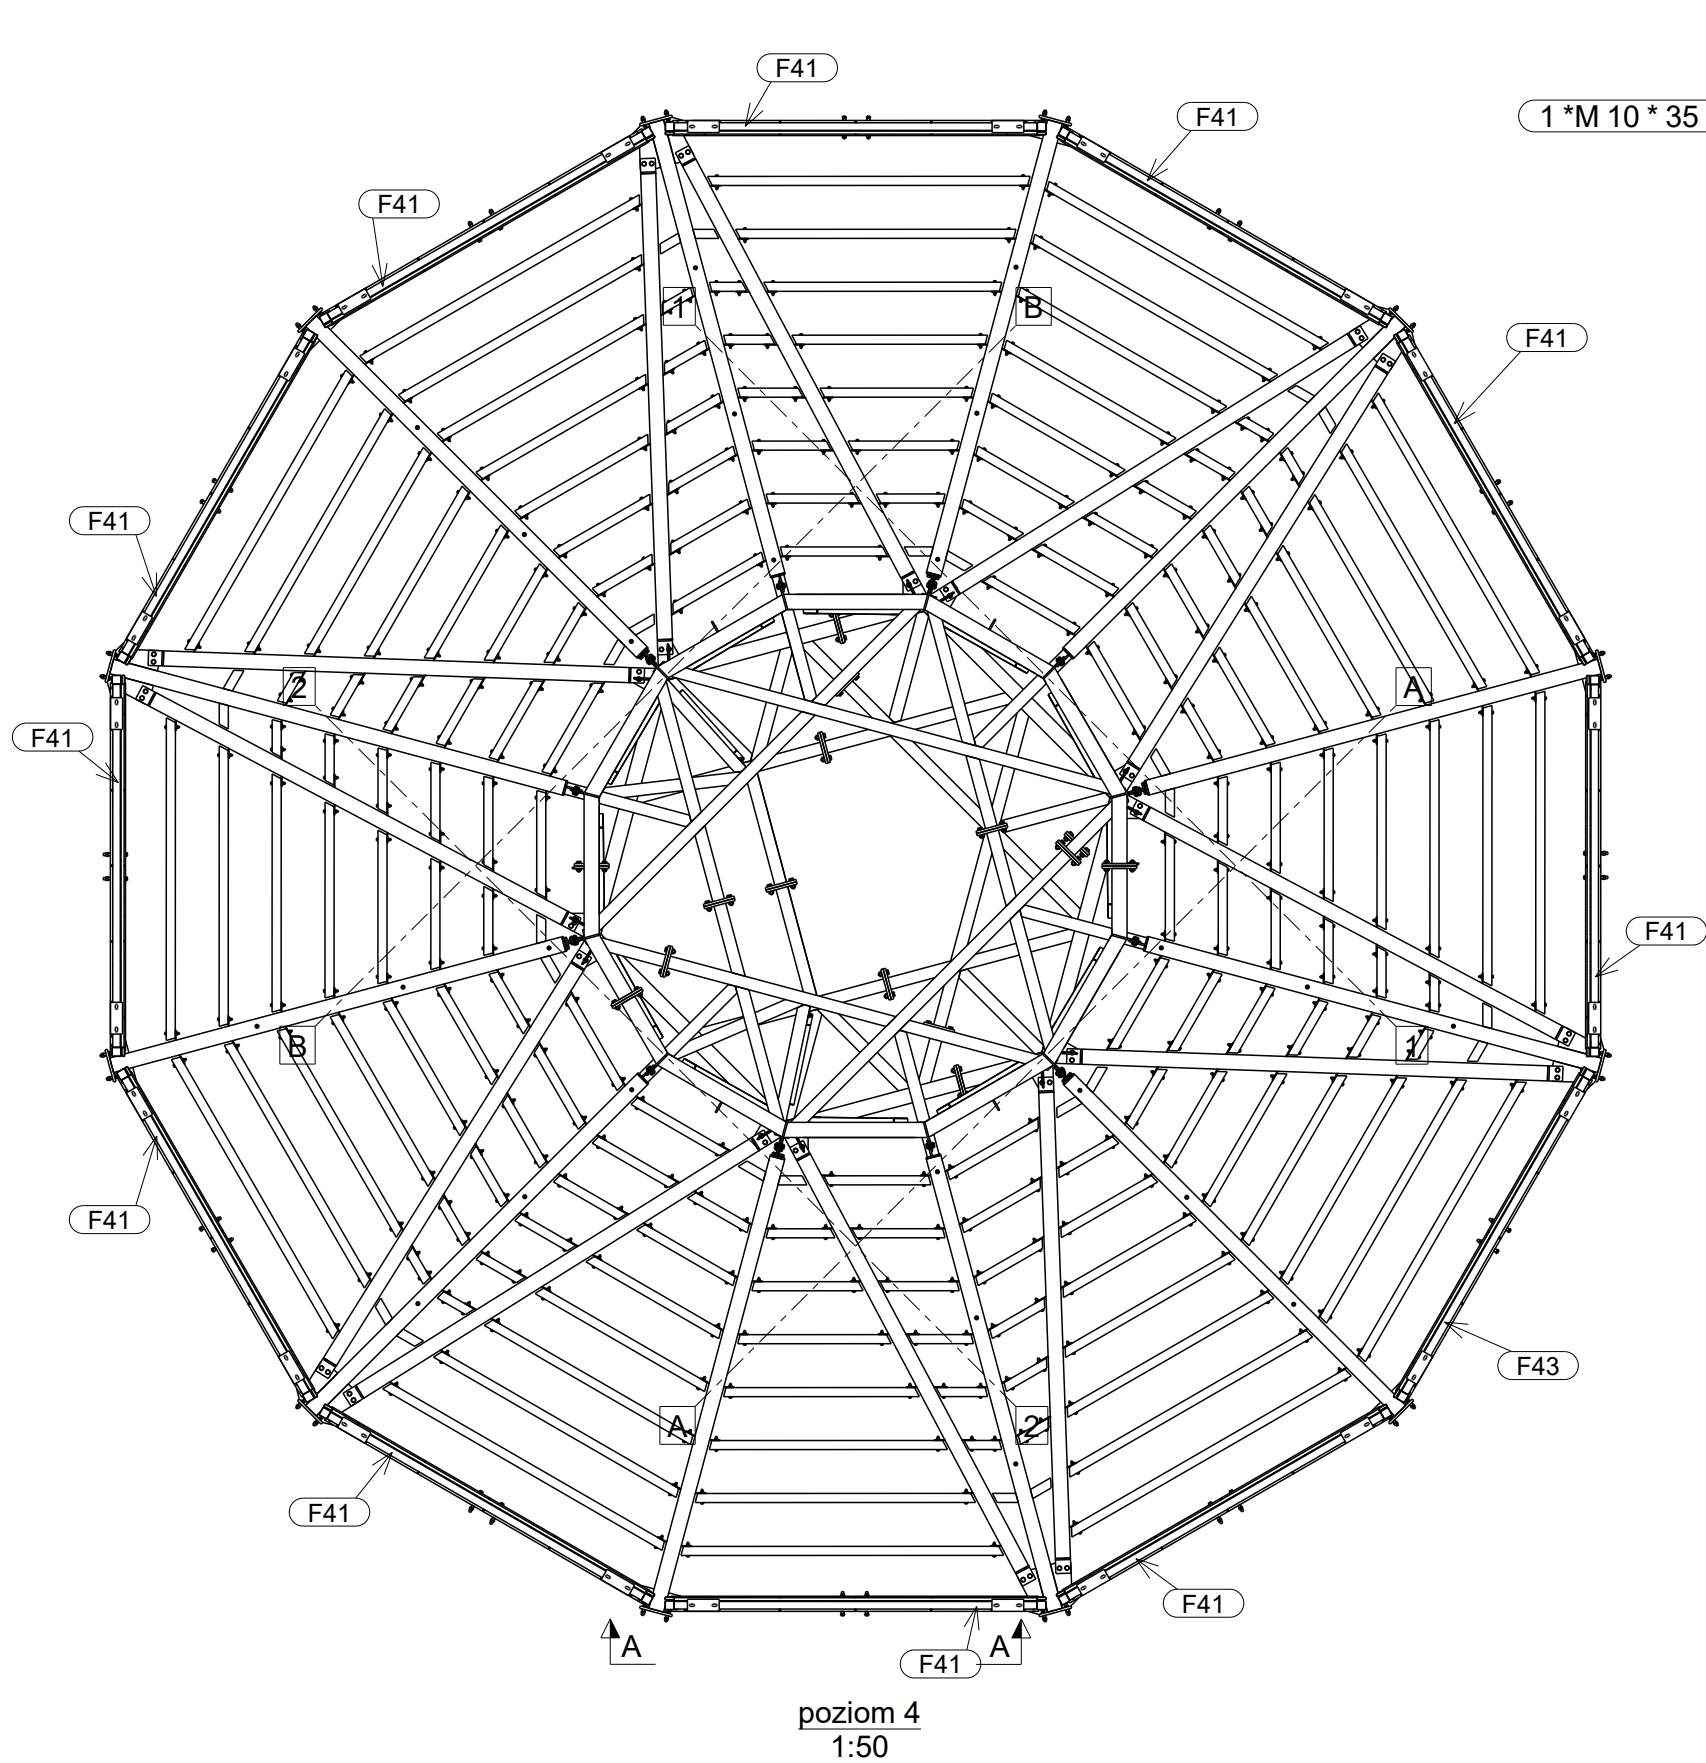

Nr rewizji	Rewizja	Opis rewizji	Data rewizji
WYKOŃCZENIE: wg rysunków zespołów			
KATEGORIA KOROZYJNOŚCI:			
ZABEZPIECZENIE ANTYKOROZYJNE: OCYNK OGNIOWY (ZGODNIE Z PN-EN ISO 1461)			
plotowany:		21.06.2024	12:25:05
INFRA RED		ul. Sobieskiego 18a 32-400 Myslenice	infra-red@tlen.pl mobile: 606-749-517 www.infra-red.pl
INWESTOR		Powered by Trimble Tekla	SKALA wg widoków
PROJEKTANT		PODPIS	DATA 21.06.2024
SPRAWDZAJĄCY		PODPIS	FORMAT: A3
		TEMAT PROJEKTU O!Drzewo	NR RYSUNKU G [41]
		STADIUM PROJEKT WYKONAWCZY	
		TEMAT RYSUNKU ZESTAWCZY - barierki poziom 4	
		SYGNATURA RYSUNKU IR_026-24	