


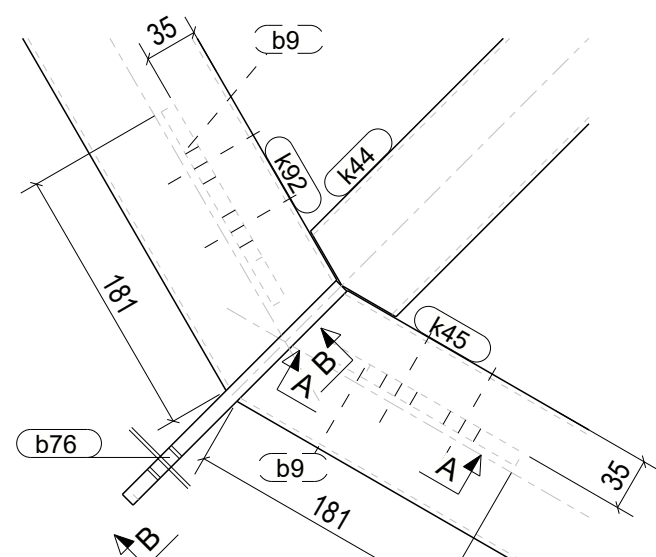
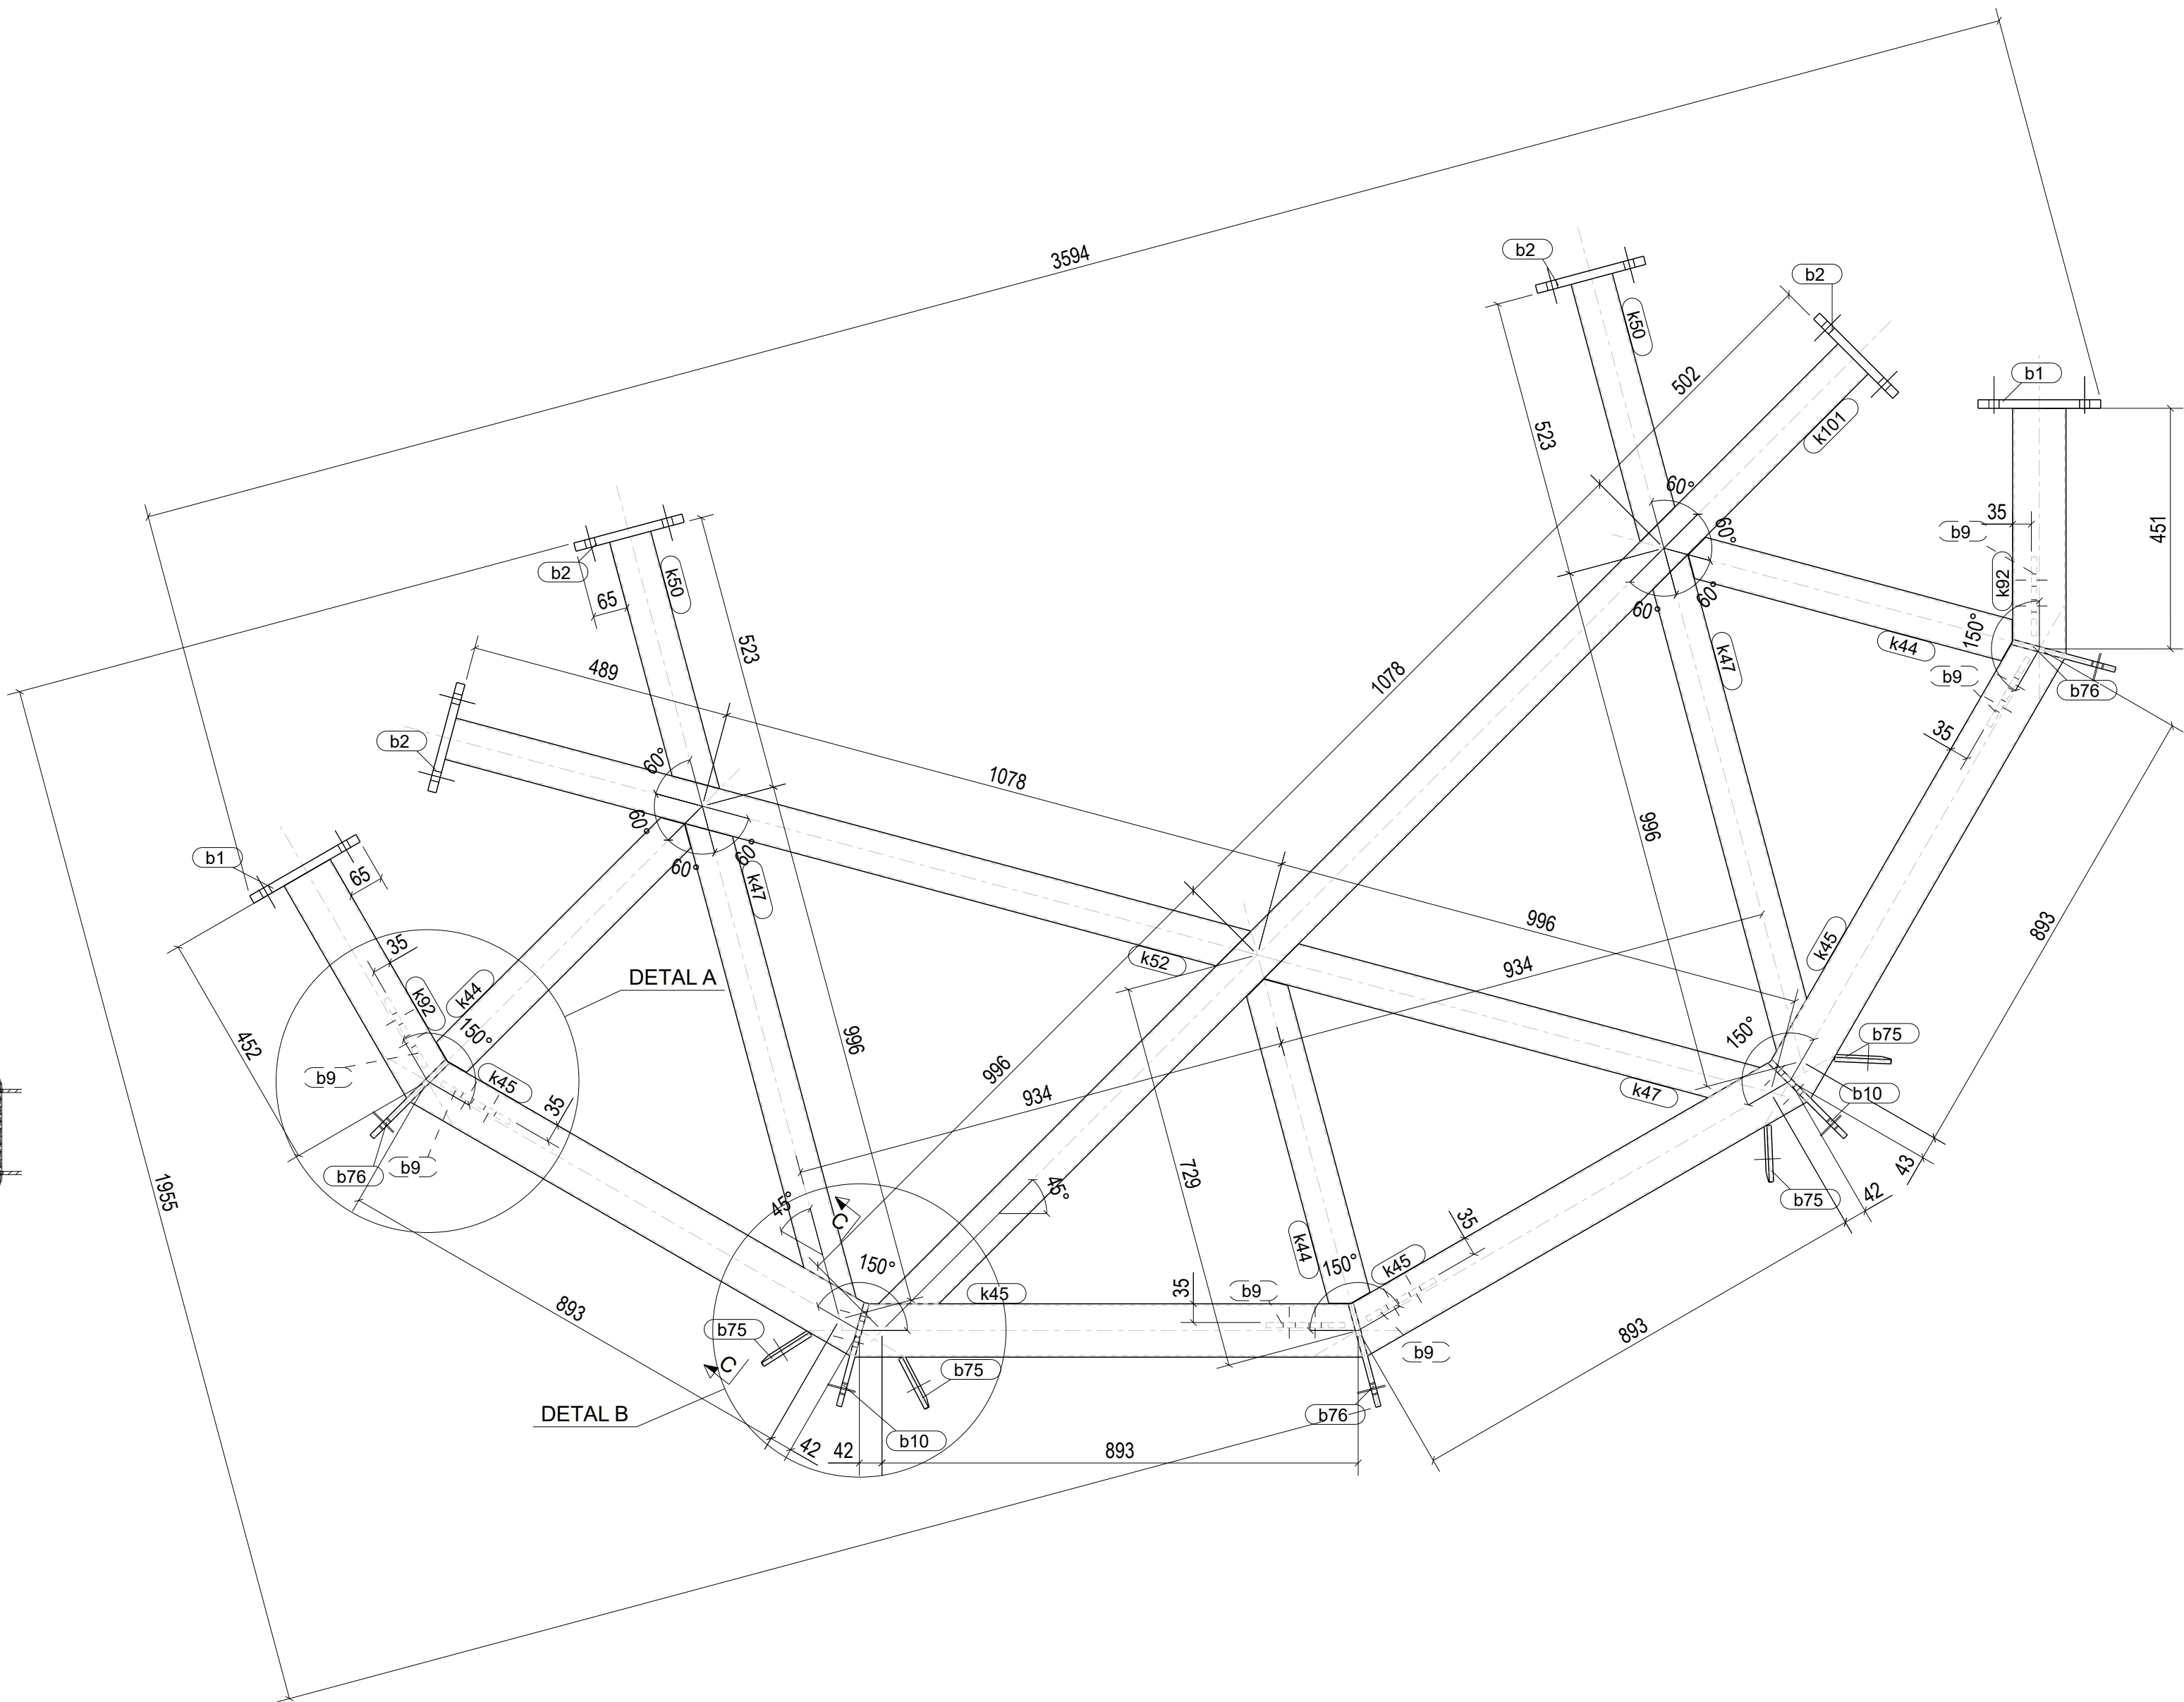


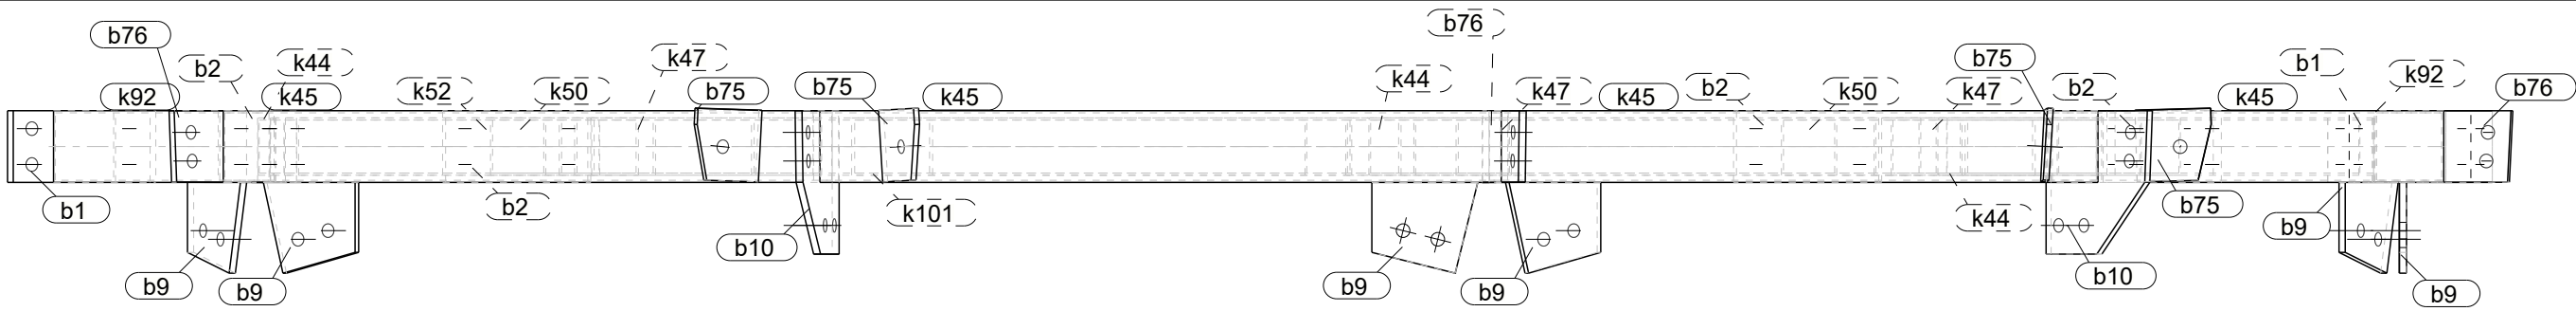


Detal A, 1:5

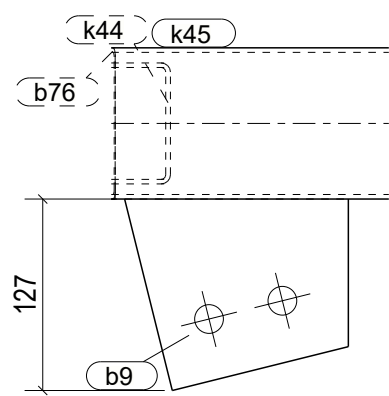


A - A
1:5

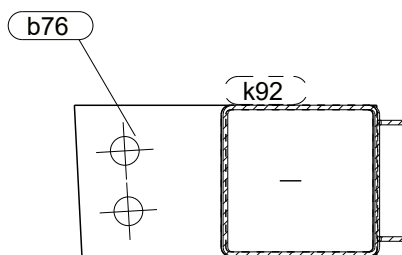


B - B
1:5

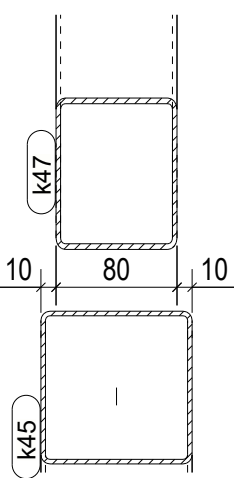


C - C
1:5

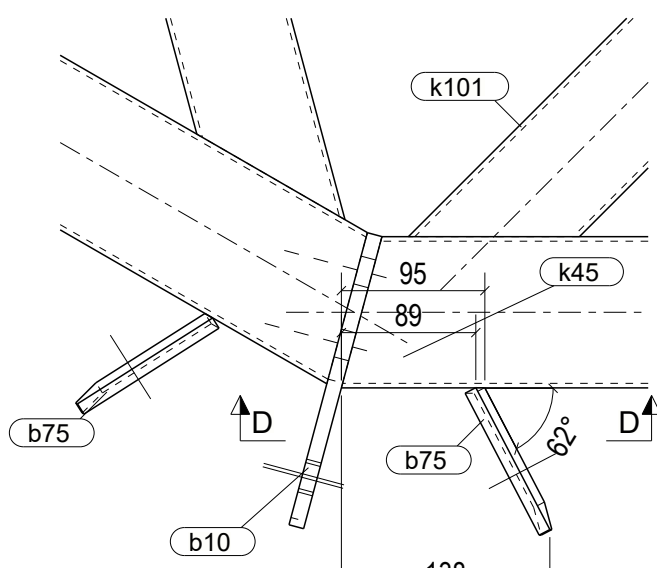

Detal B, 1:5

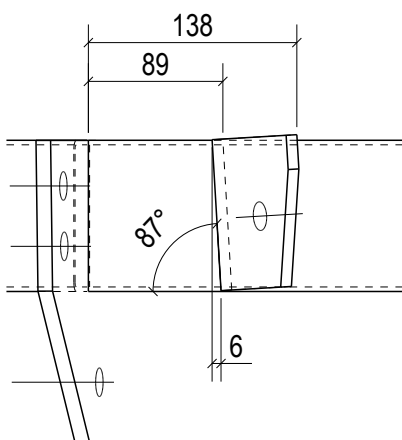

D - D
1:5

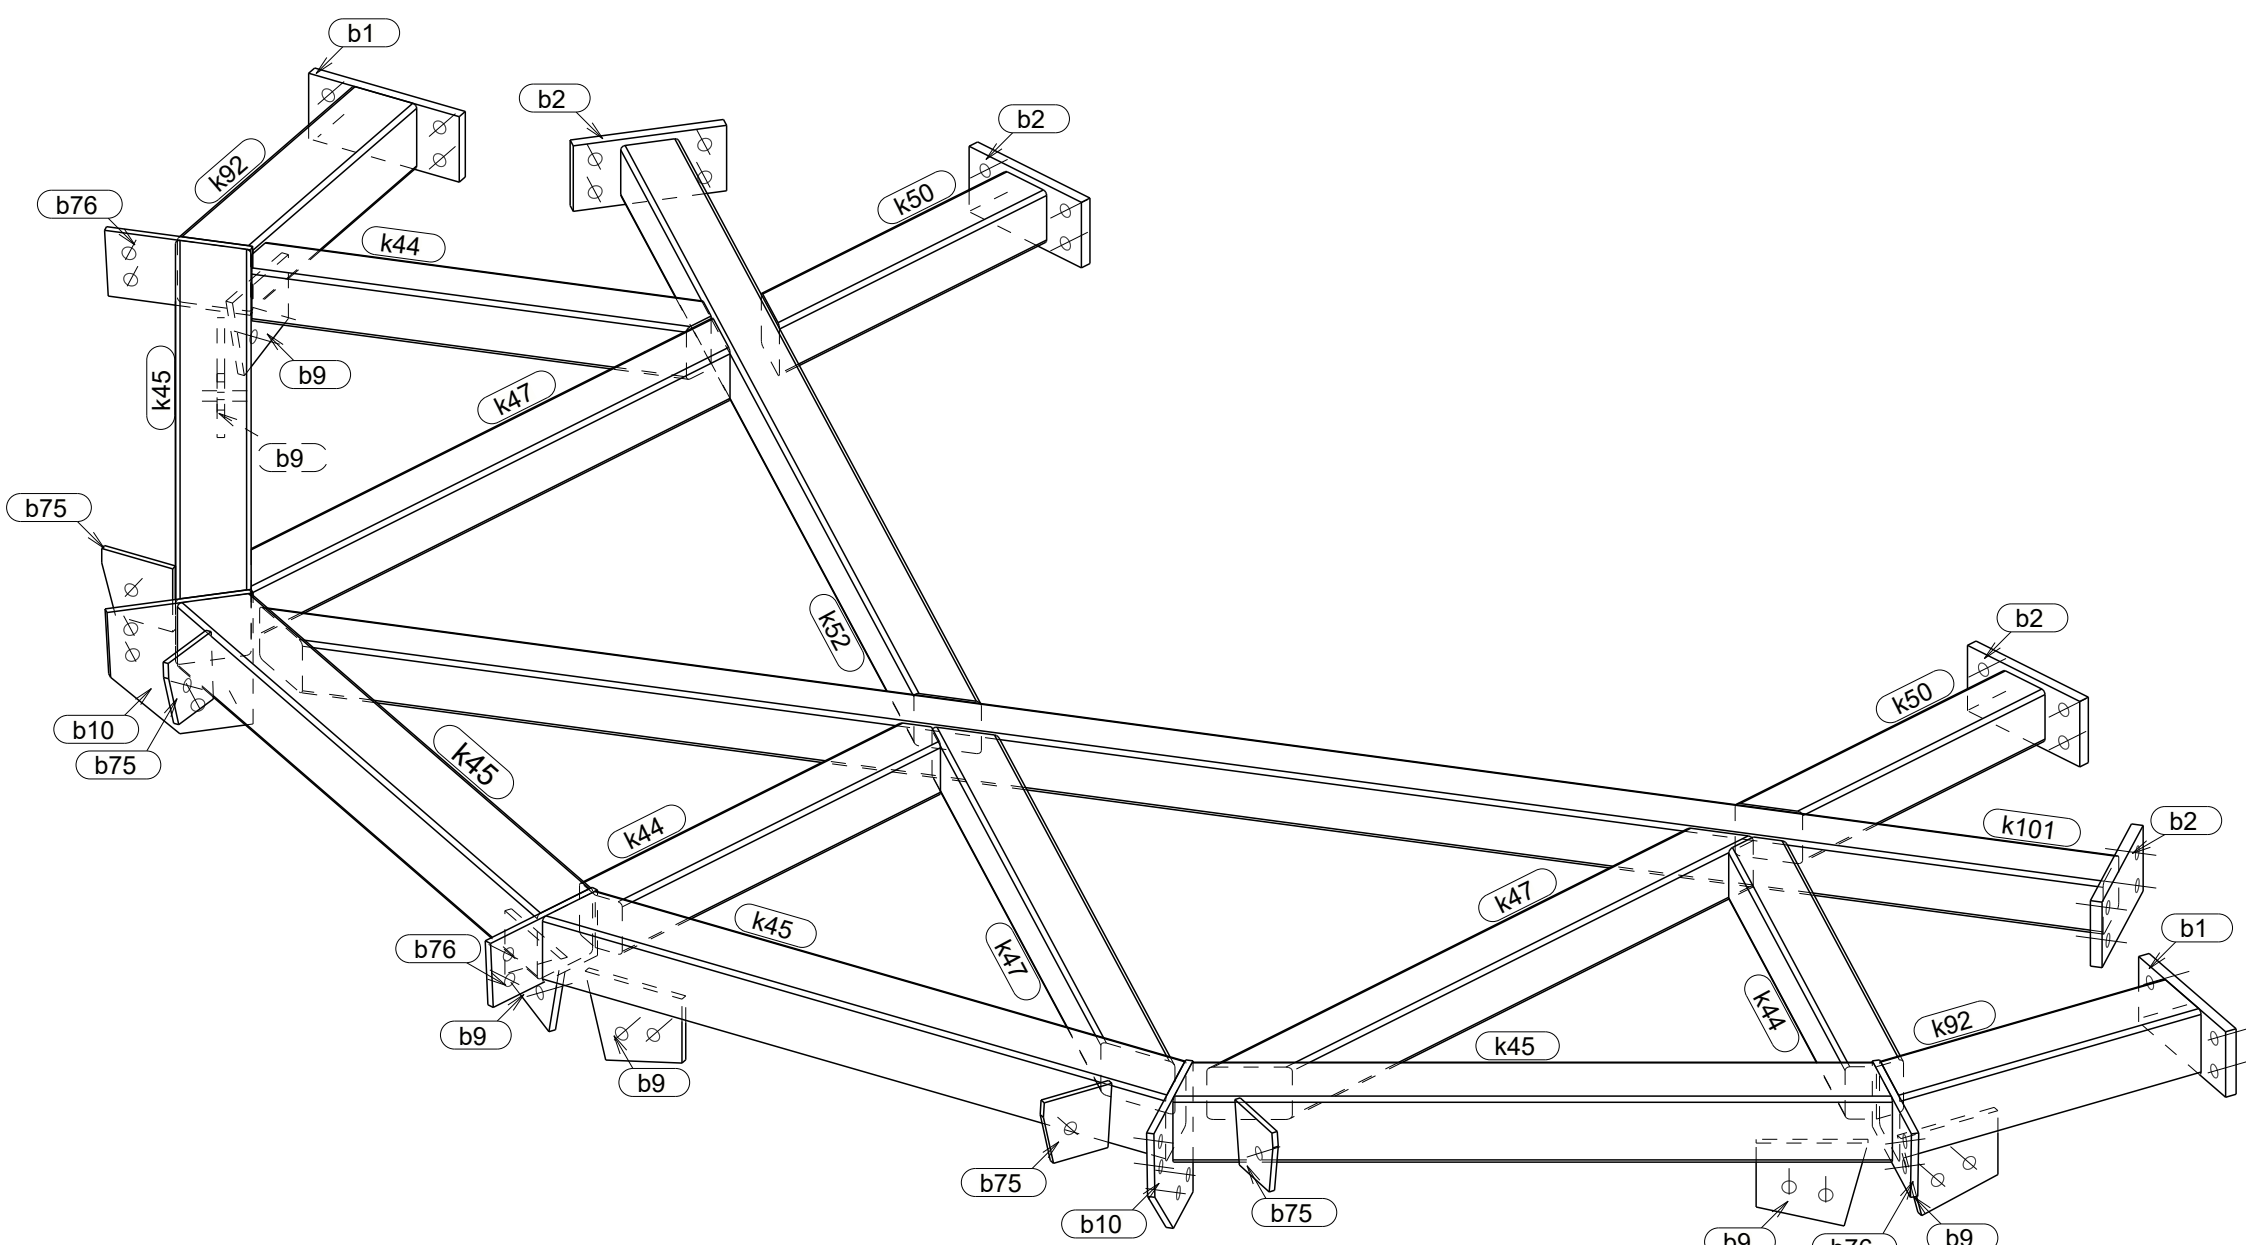

Widok 3D
1:10

Nr rewizji	Rewizja	Opis rewizji	Data rewizji
WYKONCZENIE: KATEGORIA KORYZNOŚCI: ZABEZPIECZENIE ANTUKORYZYJNE: OCYNK OGNIOWY (ZGODNIE Z PN-EN ISO 1461)			
planowany:		10.05.2024	14:49:03
INFRA RED		ul. Sobieskiego 18a 32-400 Myslenice	infra-red@ilen.pl mobile: 606-749-517 www.infra-red.pl
INWESTOR GMINA MIEJSCA DUSZNIKI - ZDROJ Rynek 6, 57-34 0 Duszniki-Zdrój	Powered by Trimble Tekla	TEMAT PROJEKTU O'Drzewo STADIUM PROJEKT WARSZTATOWY	SKALA 1:5 DATA 10.05.2024
PROJEKTANT	PODPIS	TEMAT PRZELICZENIA ZESPÓŁ poz. [A5..1]	FORMAT: 840x590
SPRZĄDZAJĄCY	PODPIS	STWÓRZĄCY PRZELICZENIA IR_026-24	PRZELICZENIA A [A5..1]

WYKAZ ELEMENTÓW ZESPOŁU						
Zespół: A5.1		Długość (mm):3500				
Wykonczenie:		Ilość: 1				
Element	Profil	Materiał	Ilość	Długość (mm)	Ciepota (kg)	
b1	BL10*100	S355	2	230	5.8	
k2	BL10*100	S355	4	210	10.6	
b9	BL10*127	S355	6	148	7.1	
b10	BL10*200	S355	2	200	5.4	
b75	BL3*100	S355	4	108	2.5	
b76	BL10*100	S355	3	200	4.6	
k44	RHS80*3	S355	3	629	13.2	
k45	RHS100*3	S355	1	901	8.4	
k46	RHS100*3	S355	3	902	25.4	
k47	RHS80*3	S355	3	942	19.1	
k50	RHS80*3	S355	2	500	6.9	
k52	RHS80*3	S355	1	1544	11.0	
k92	RHS100*3	S355	2	460	8.2	
k101	RHS80*3	S355	1	2546	18.2	
Ogółem na zespół					146.3	