
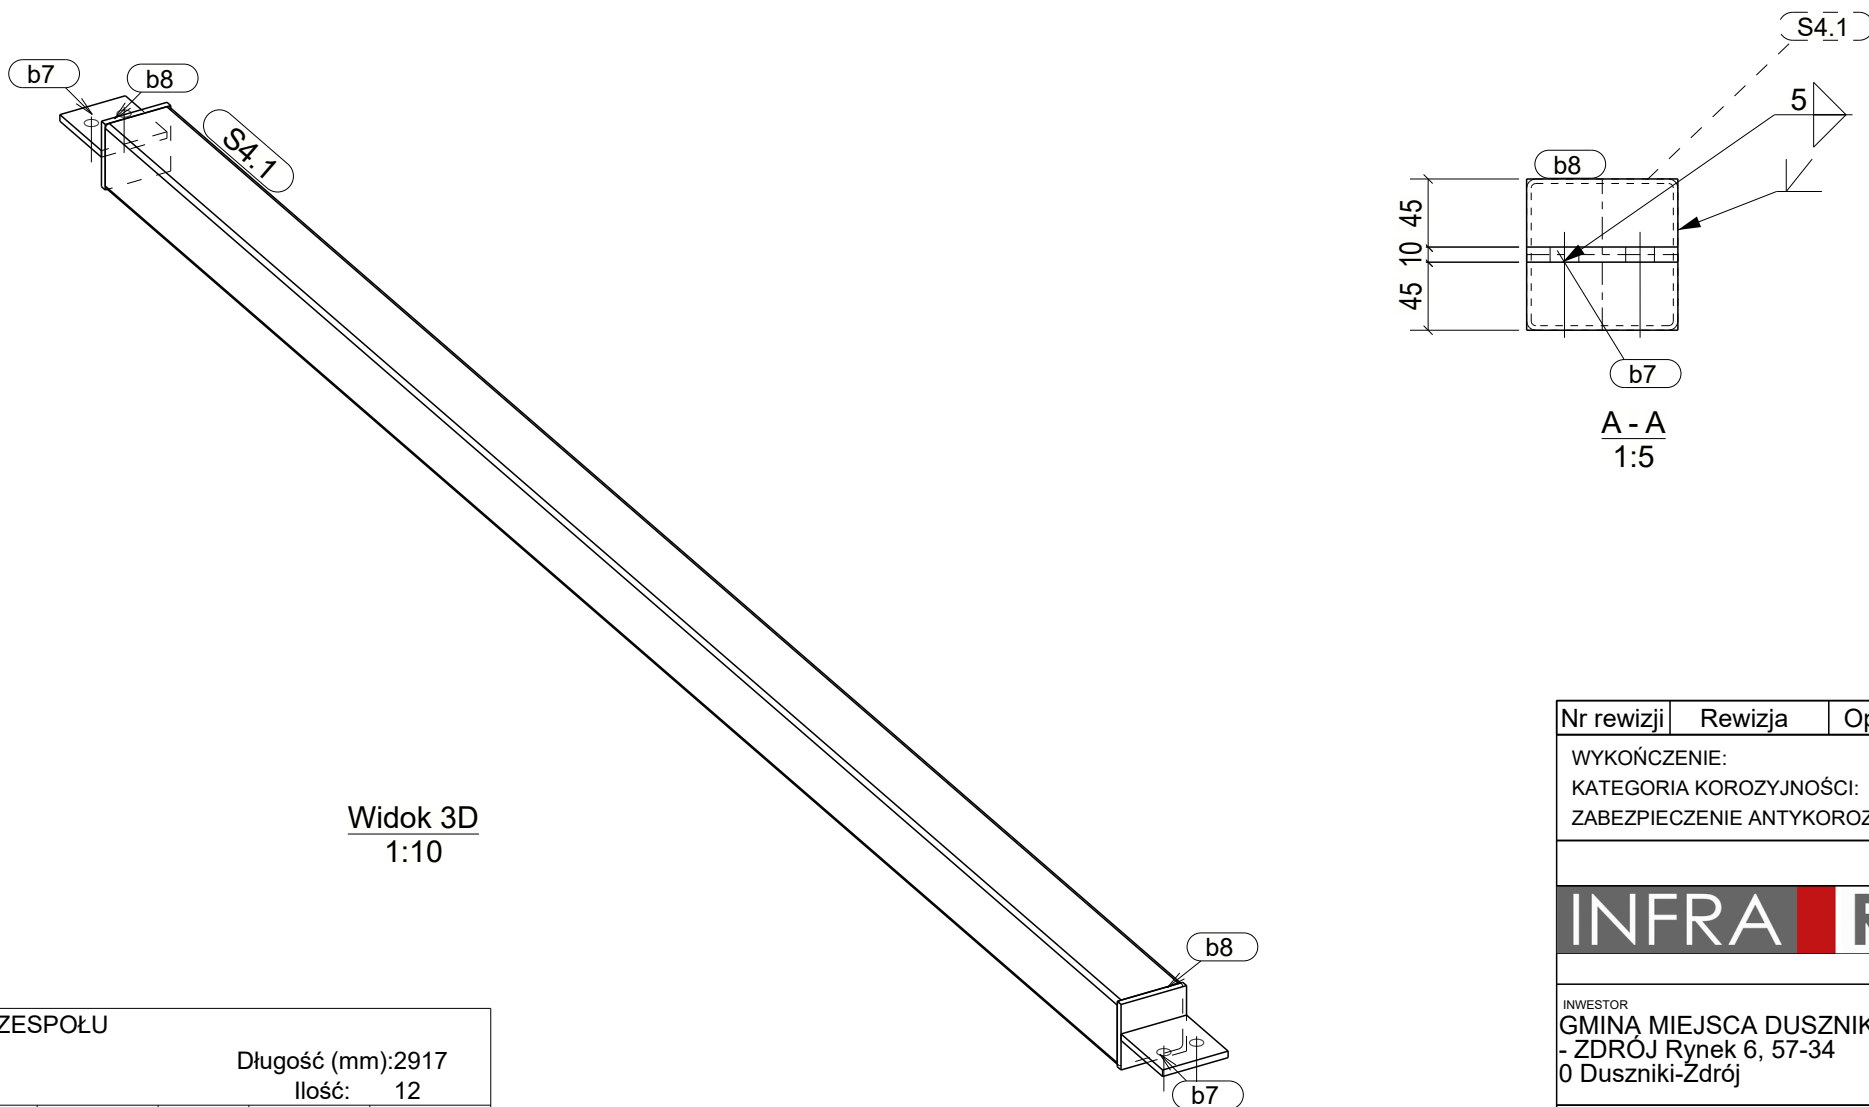
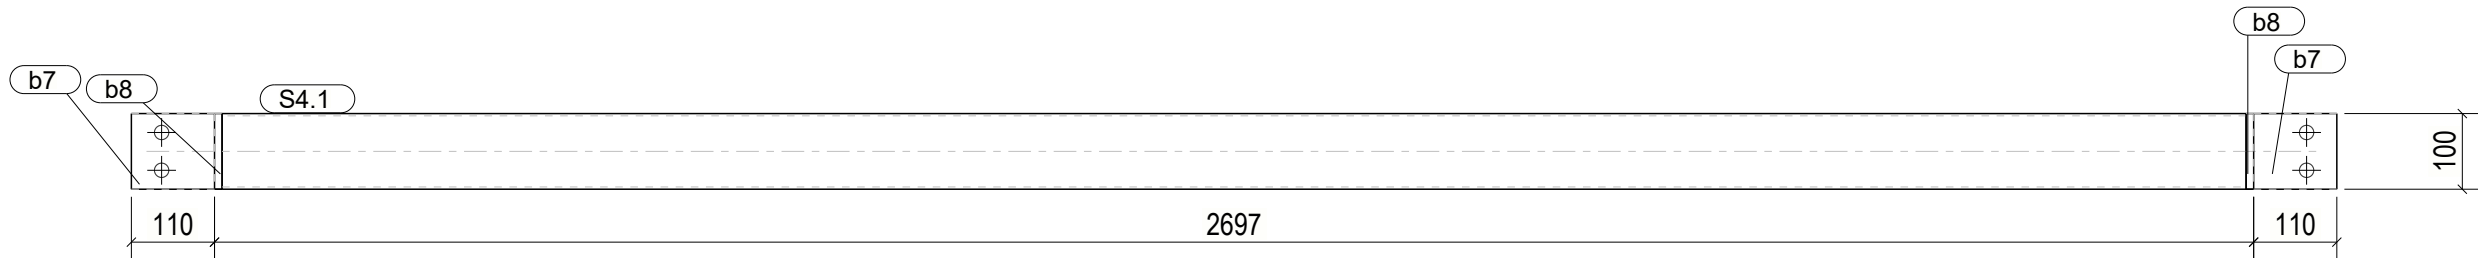


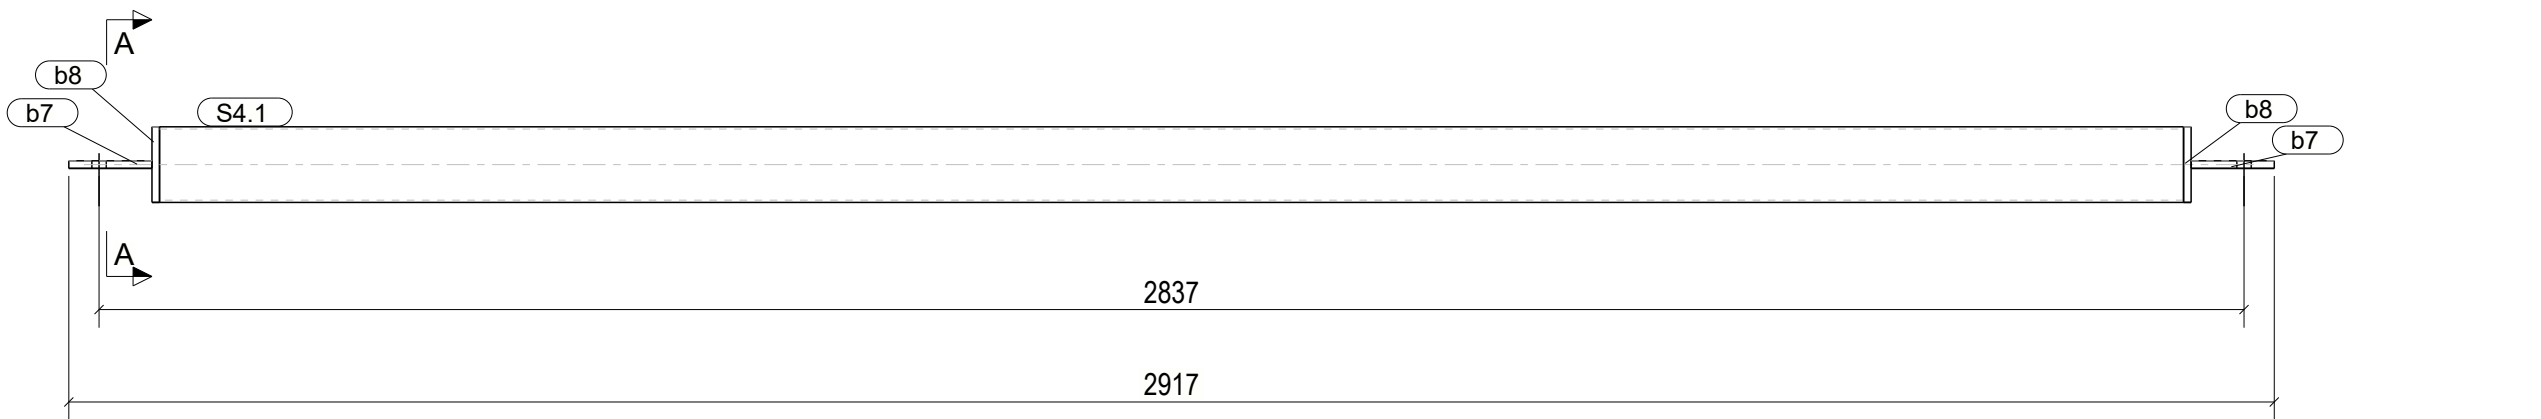

Widok 3D
1:10

WYKAZ ELEMENTÓW ZESPOŁU					
Zespół: S4.1			Długość (mm):2917		
Wykończenie:			Ilość: 12		
Element	Profil	Materiał	Ilość	Długość (mm)	Ciężar (kg)
b7	BL10*100	S355	2	110	1.7
b8	BL10*100	S355	2	100	1.6
k41	RHS100*3	S355	1	2677	24.5
Ogółem na zespół					27.8

Nr rewizji		Rewizja	Opis rewizji		Data rewizji	
WYKOŃCZENIE:						
KATEGORIA KOROZYJNOŚCI:						
ZABEZPIECZENIE ANTYKOROZYJNE: OCYNK OGNIOWY (ZGODNIE Z PN-EN ISO 1461)						
plotowany:		08.05.2024		14:30:41		
INFRA RED		ul. Sobieskiego 18a 32-400 Myślenice infra-red@tlen.pl mobile: 606-749-517 www.infra-red.pl infra-red@o2.pl mobile: 662-260-854 tel./fax 12-2721917				
INWESTOR GMINA MIEJSCA DUSZNIKI - ZDRÓJ Rynek 6, 57-34 0 Duszniki-Zdrój		Powered by Trimble Tekla		TEMAT PROJEKTU O!Drzewo		SKALA 1:5
				STADIUM PROJEKT WARSZTATOWY	DATA 25.04.2024	
PROJEKTANT		PODPIS	TEMAT RYSUNKU ZESPÓŁ poz. [S4..1]		FORMAT: A3	
SPRAWDZAJĄCY		PODPIS	SYGNATURA RYSUNKU IR_026-24		NR RYSUNKU A [S4..1]	