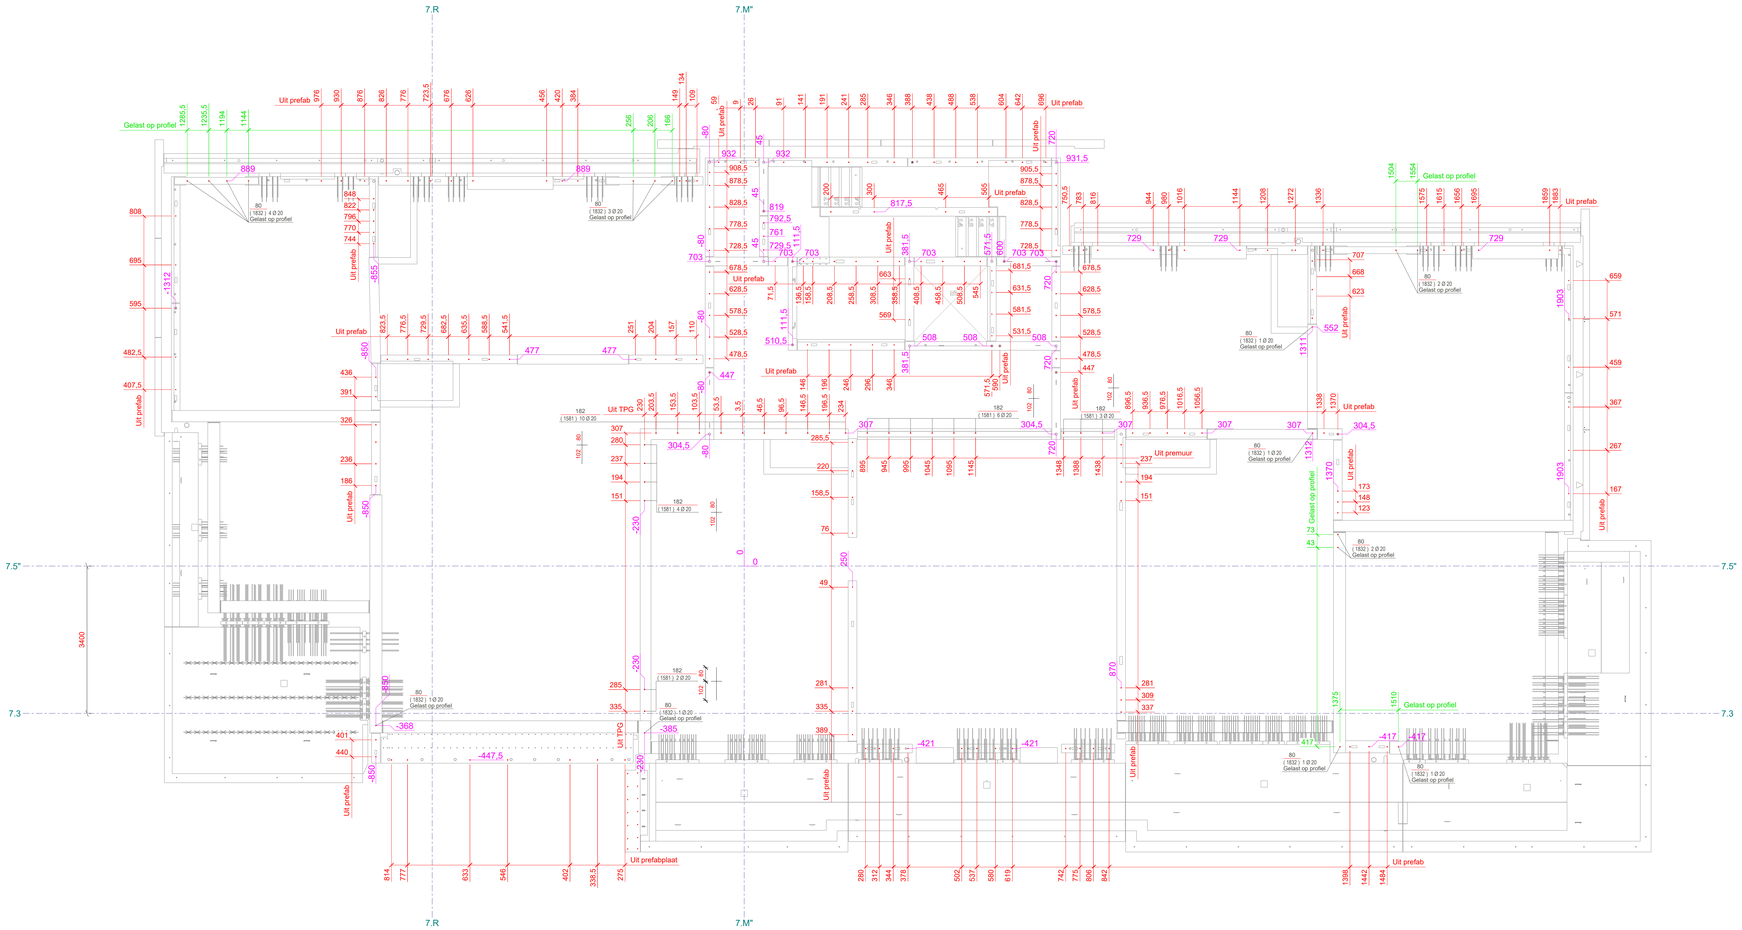

BLOK 7 - Wachters voor VERD +11
1:50

NIVEAUS

vloerpas 11V = +34500
bovenzijde AFDEK = +34290
onderzijde AFDEK = +34070

vloerpas 10V = +31450
betonvloer = +31240

ALGEMEEN:

- alle metselwerk = niet dragend
  * onderaan akoest.strip 730
  * bovenaan opschuimen PUR

- tussen de TO's stroken ROTSWOL (stevige plaat) van 8cm dik voorzien, zodat de thermische lijn in 1 stuk doorloopt.

- tussen woningscheidende muren = URSA Walltec 5cm - glaswol

Project / Projet:

BLAUWPOORTE Fase 3 | B7

Getekend door / Dessiné par:

KREANTIS BV
Herentheoutseweg 236
2200 Herentals
T +32 (0) 14 22 37 65
info@kreantis.be

Opdrachtgever / Cliënt:

URBES CONSTRUCT

Werfadres / Adress du chantier:
Patrick Sercudreef - IZEGEM

BLOK 7 - Wachters voor VERD +11
Van +10 naar +11

Plannummer:	G [101]	Schaal:	
		zie tek.	

Projectnummer / Numéro de projet	Index	Datum	Getekend door / Dessiné par	Nagekeken door / Verifié par	Goedgekeurd door / Approuvé par
023.17UV	A	11.02.2025	KD		

STATUS: **VOOR UITVOERING**

Wijzigingen / Modifications

index	Revisie datum	Revisie omschrijving	Tek
A	11.02.2025	VOOR UITVOERING	KD
-	27.01.2025	EERSTE UITGAVE	KD

Kreantis/Producent is niet verantwoordelijk voor de studie van de elementen. Alle afmetingen en wapening op dit plan dienen door de aannemer gecontroleerd te worden. De aannemer is verantwoordelijk voor de correcte en volledige uitvoering van de plan(nen) en voor de kwaliteit van het bekekende studiebureau. Kreantis/Producent aanvaardt geen verantwoordelijkheid voor de gevolgen van de verwerking van deze plan(nen).
Kreantis/Producteur n'est pas responsable pour l'étude des éléments. Toutes les mesures et le ferraillage dans ce plan doivent être controlées par l'entrepreneur. L'entrepreneur a la responsabilité de soumettre les plans pour approbation au bureau d'études. La production ne commencera qu'après réception, par nous, du plan approuvé.
Dit document is eigendom van Kreantis bv. Het is verboden dit document te kopiëren of te reproduceren zonder voorafgaandelijke schriftelijke toestemming van Kreantis bv.

Tekla Structures