


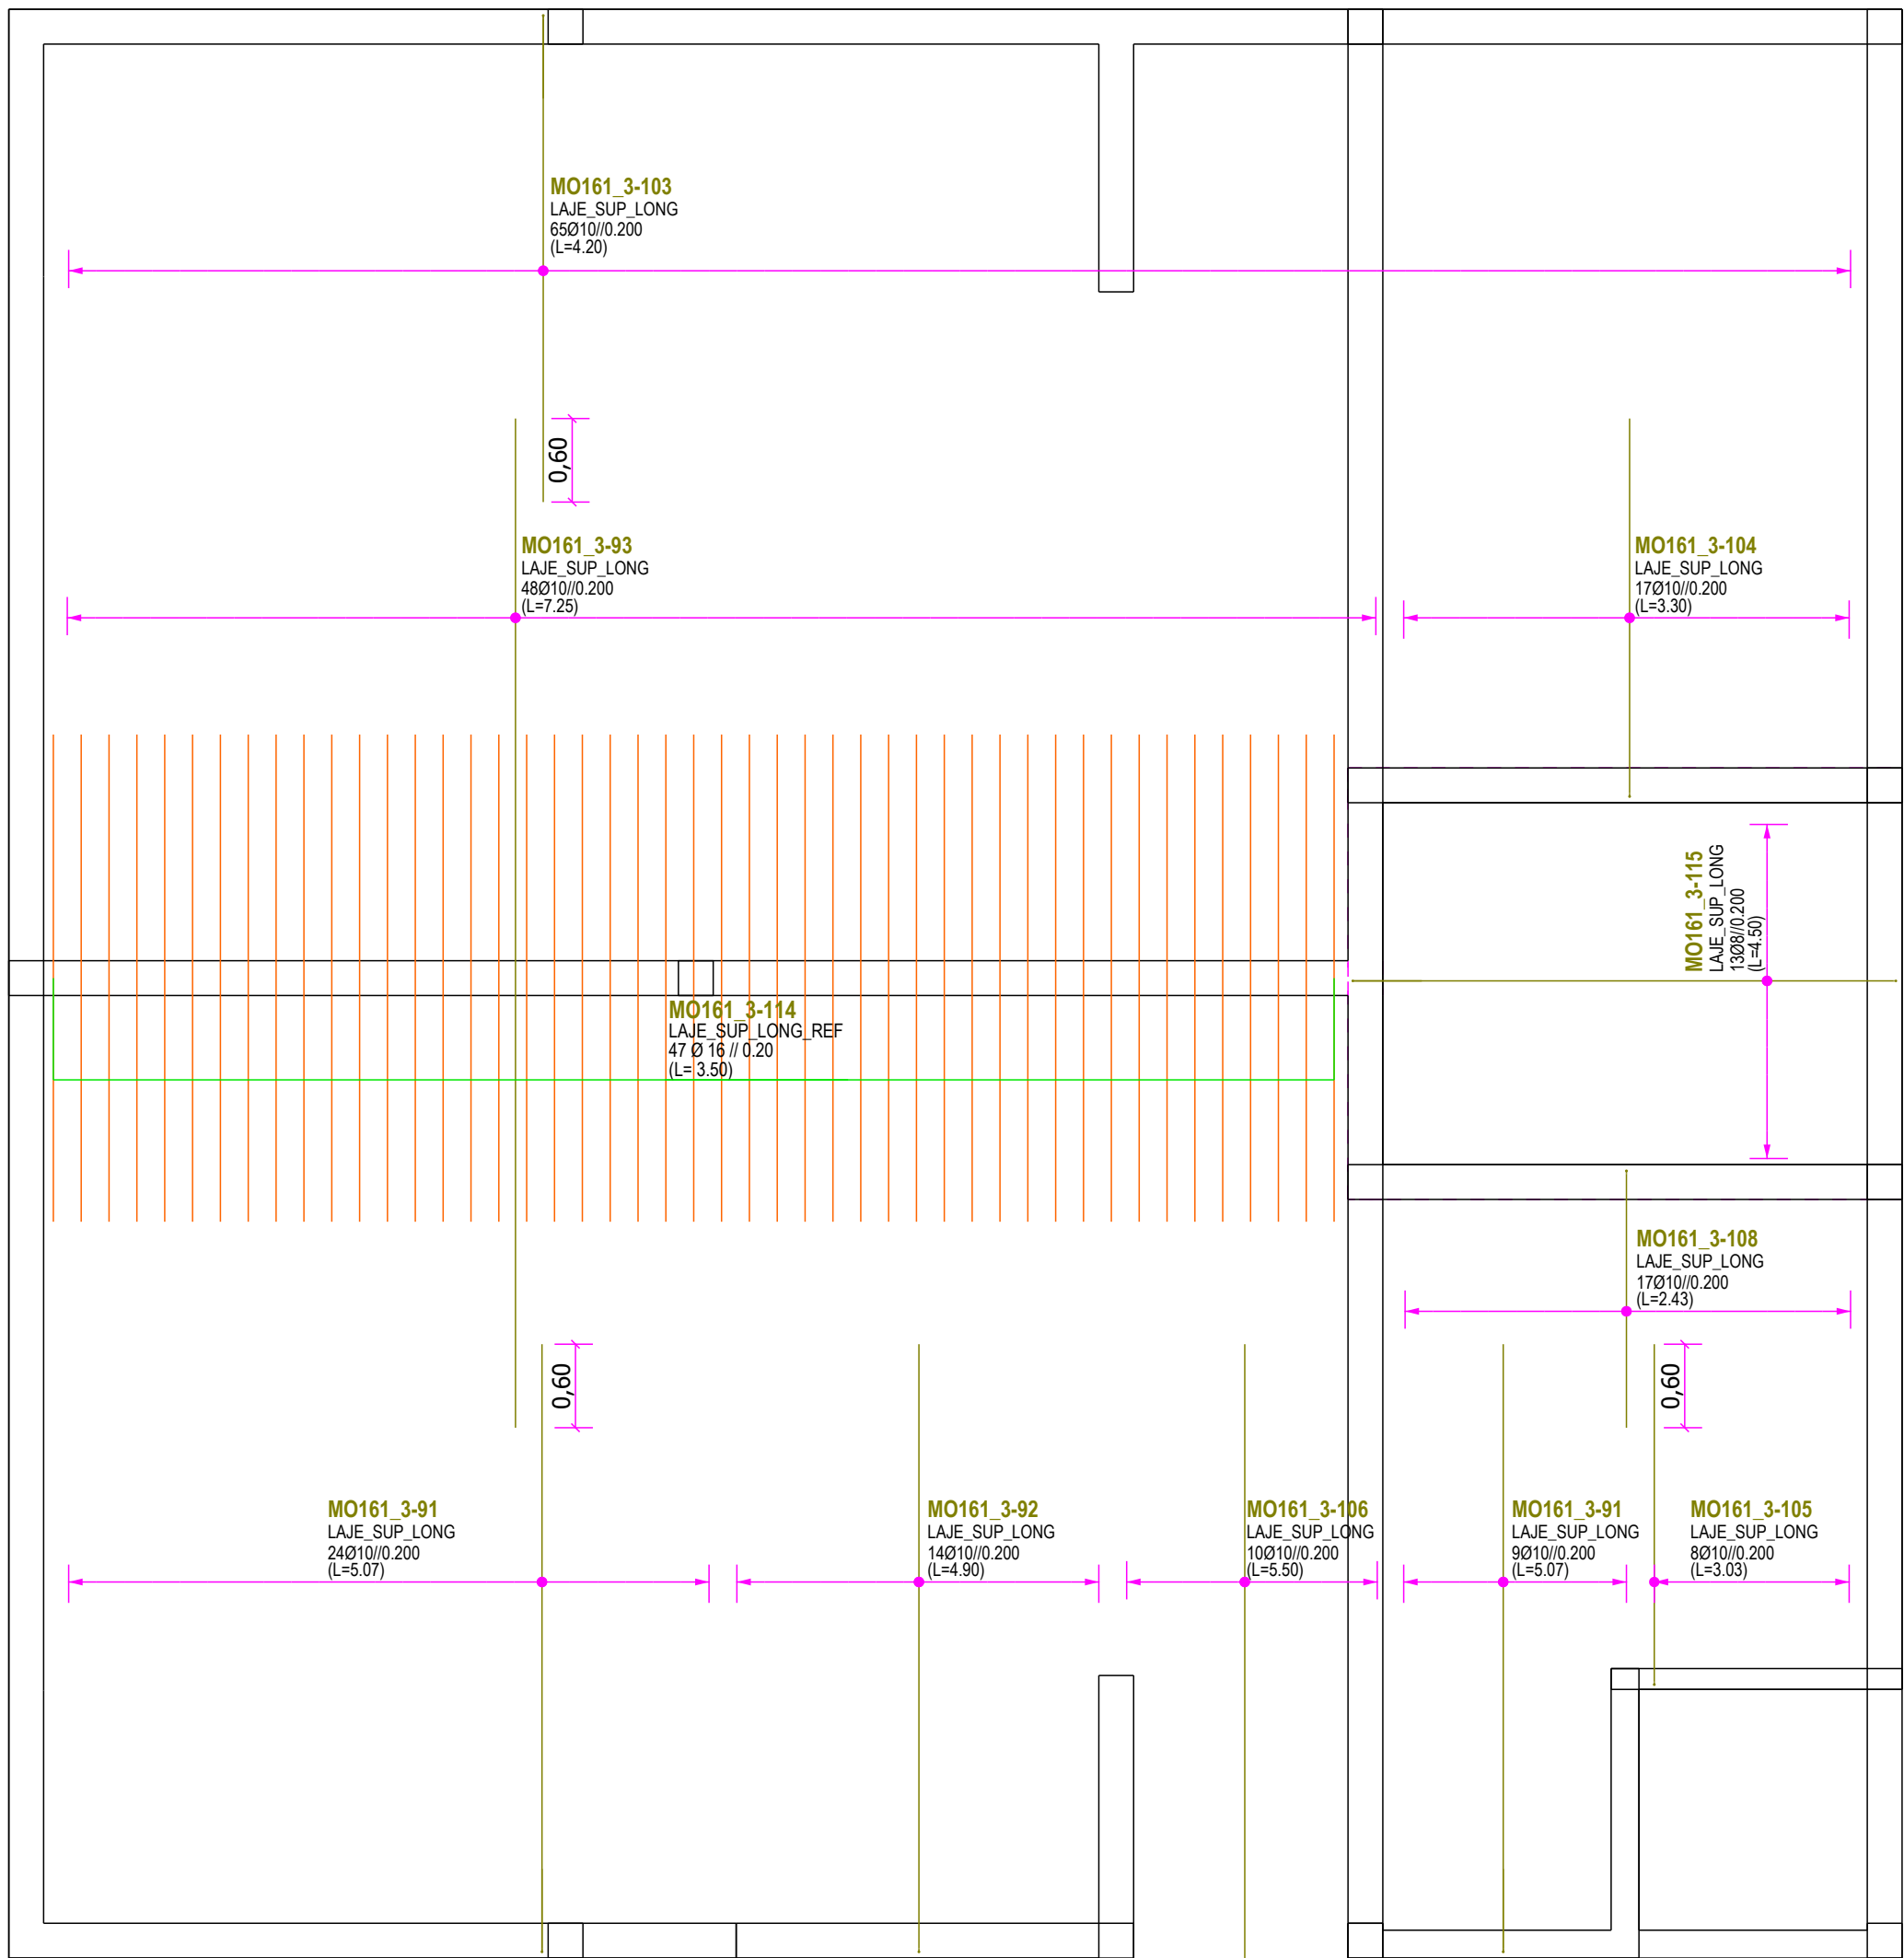


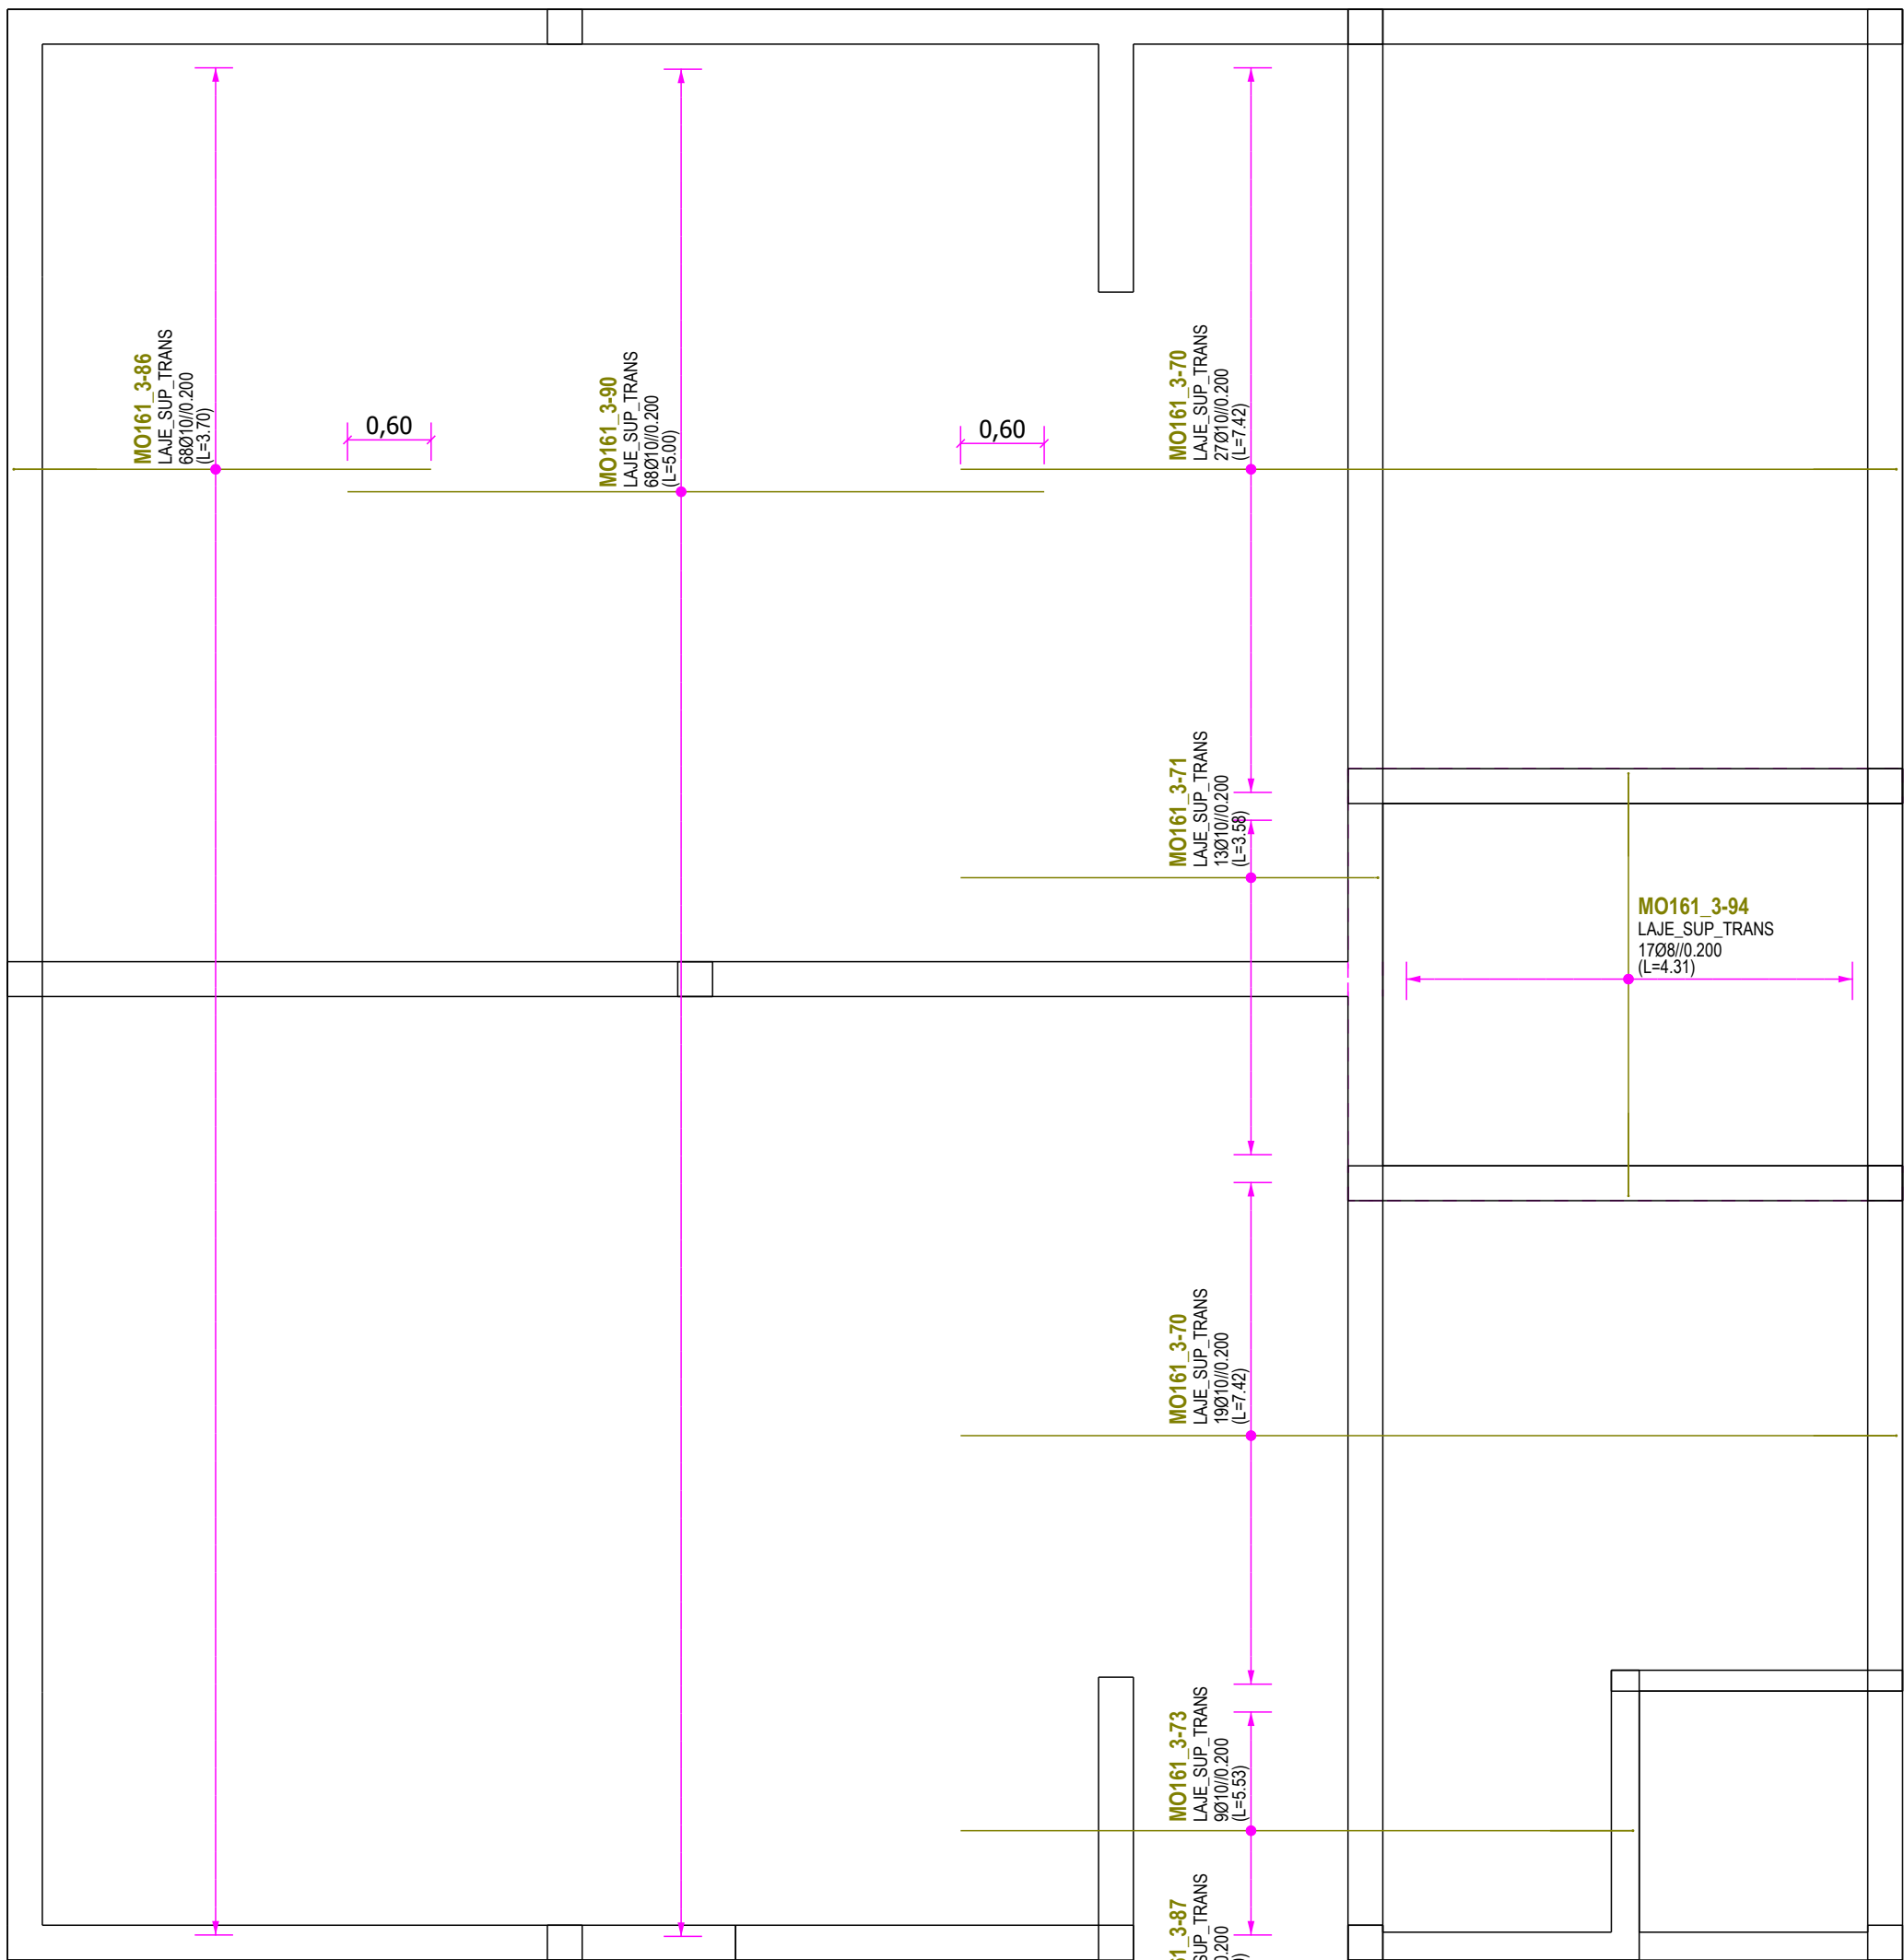

Arm. sup. longitudinal

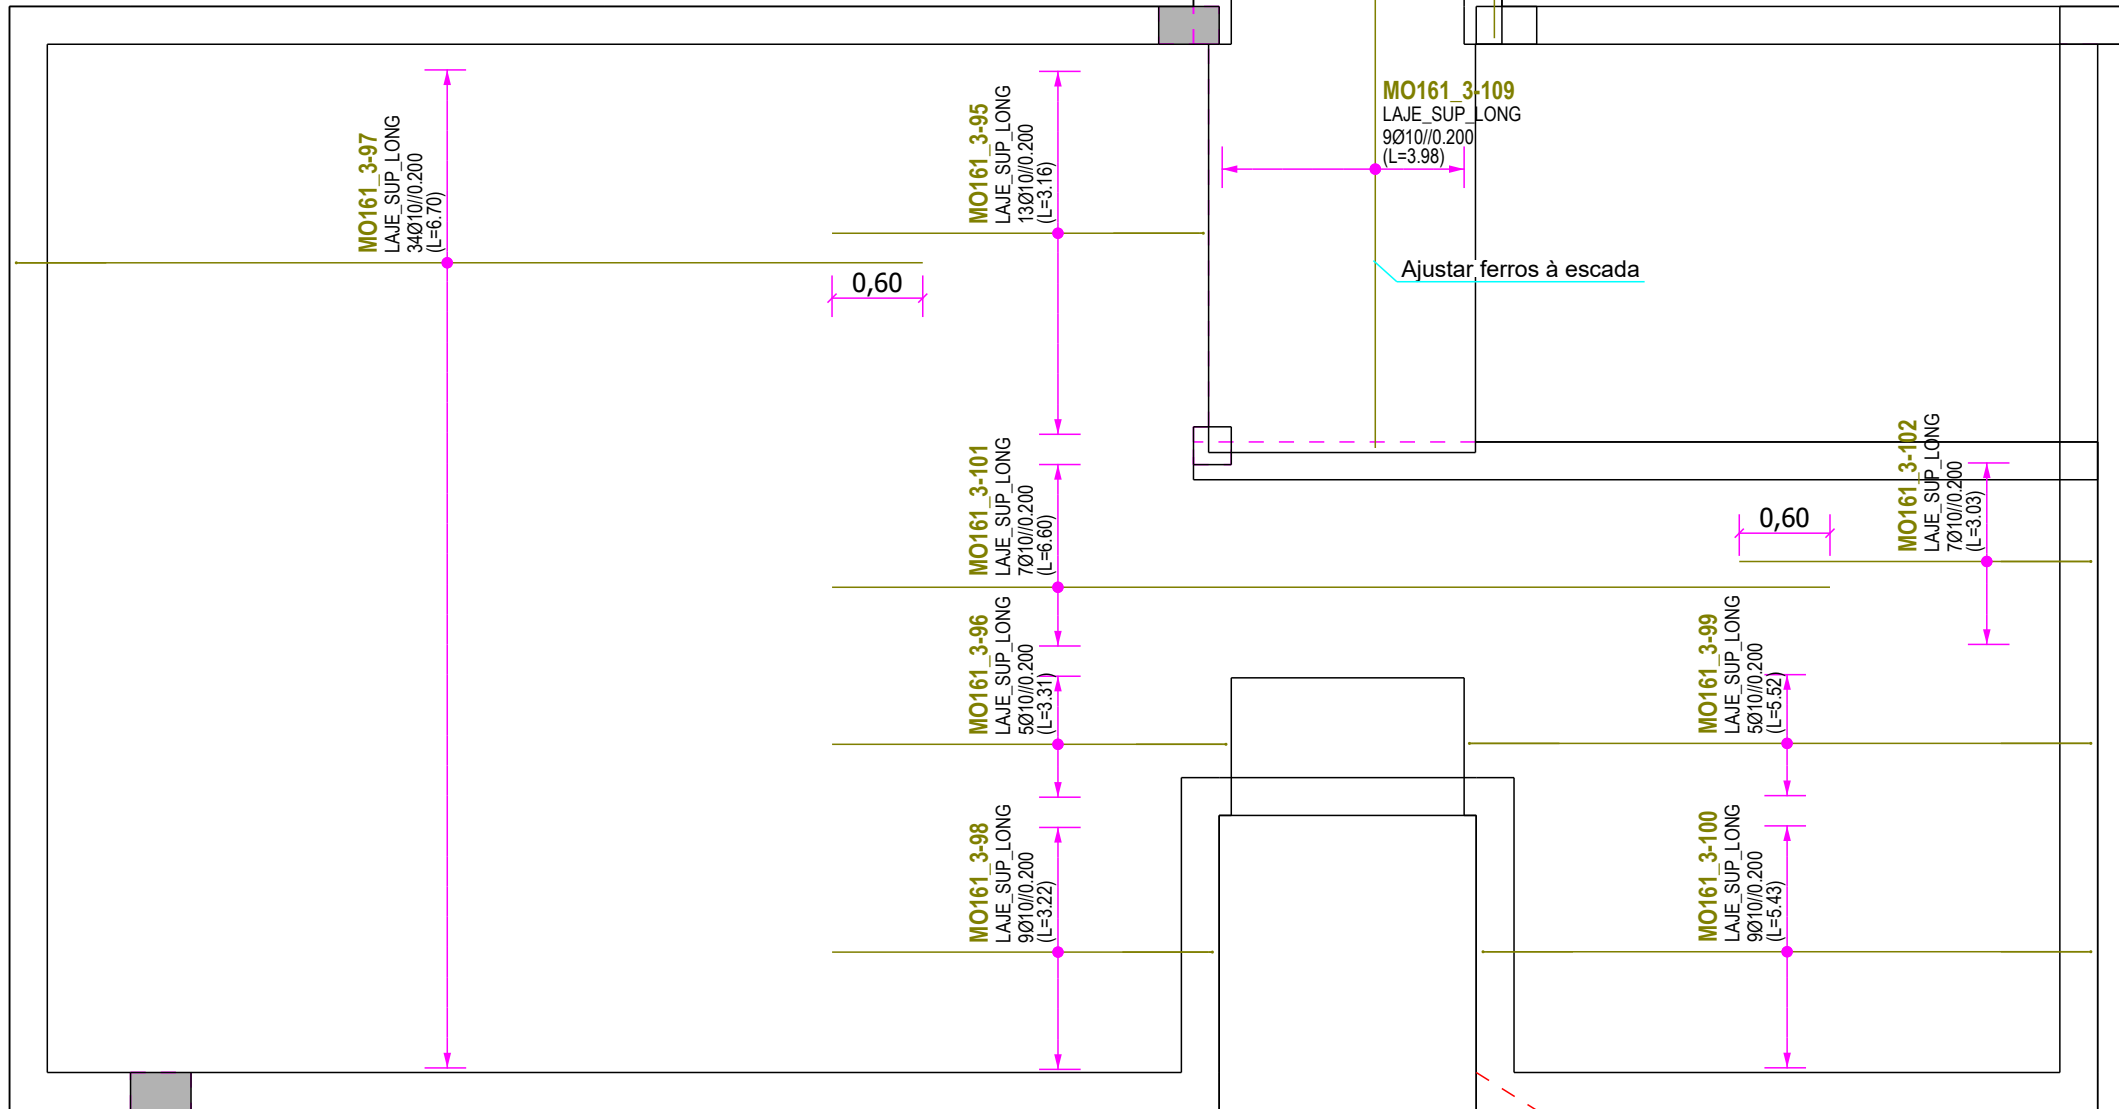

Arm. sup. transversal

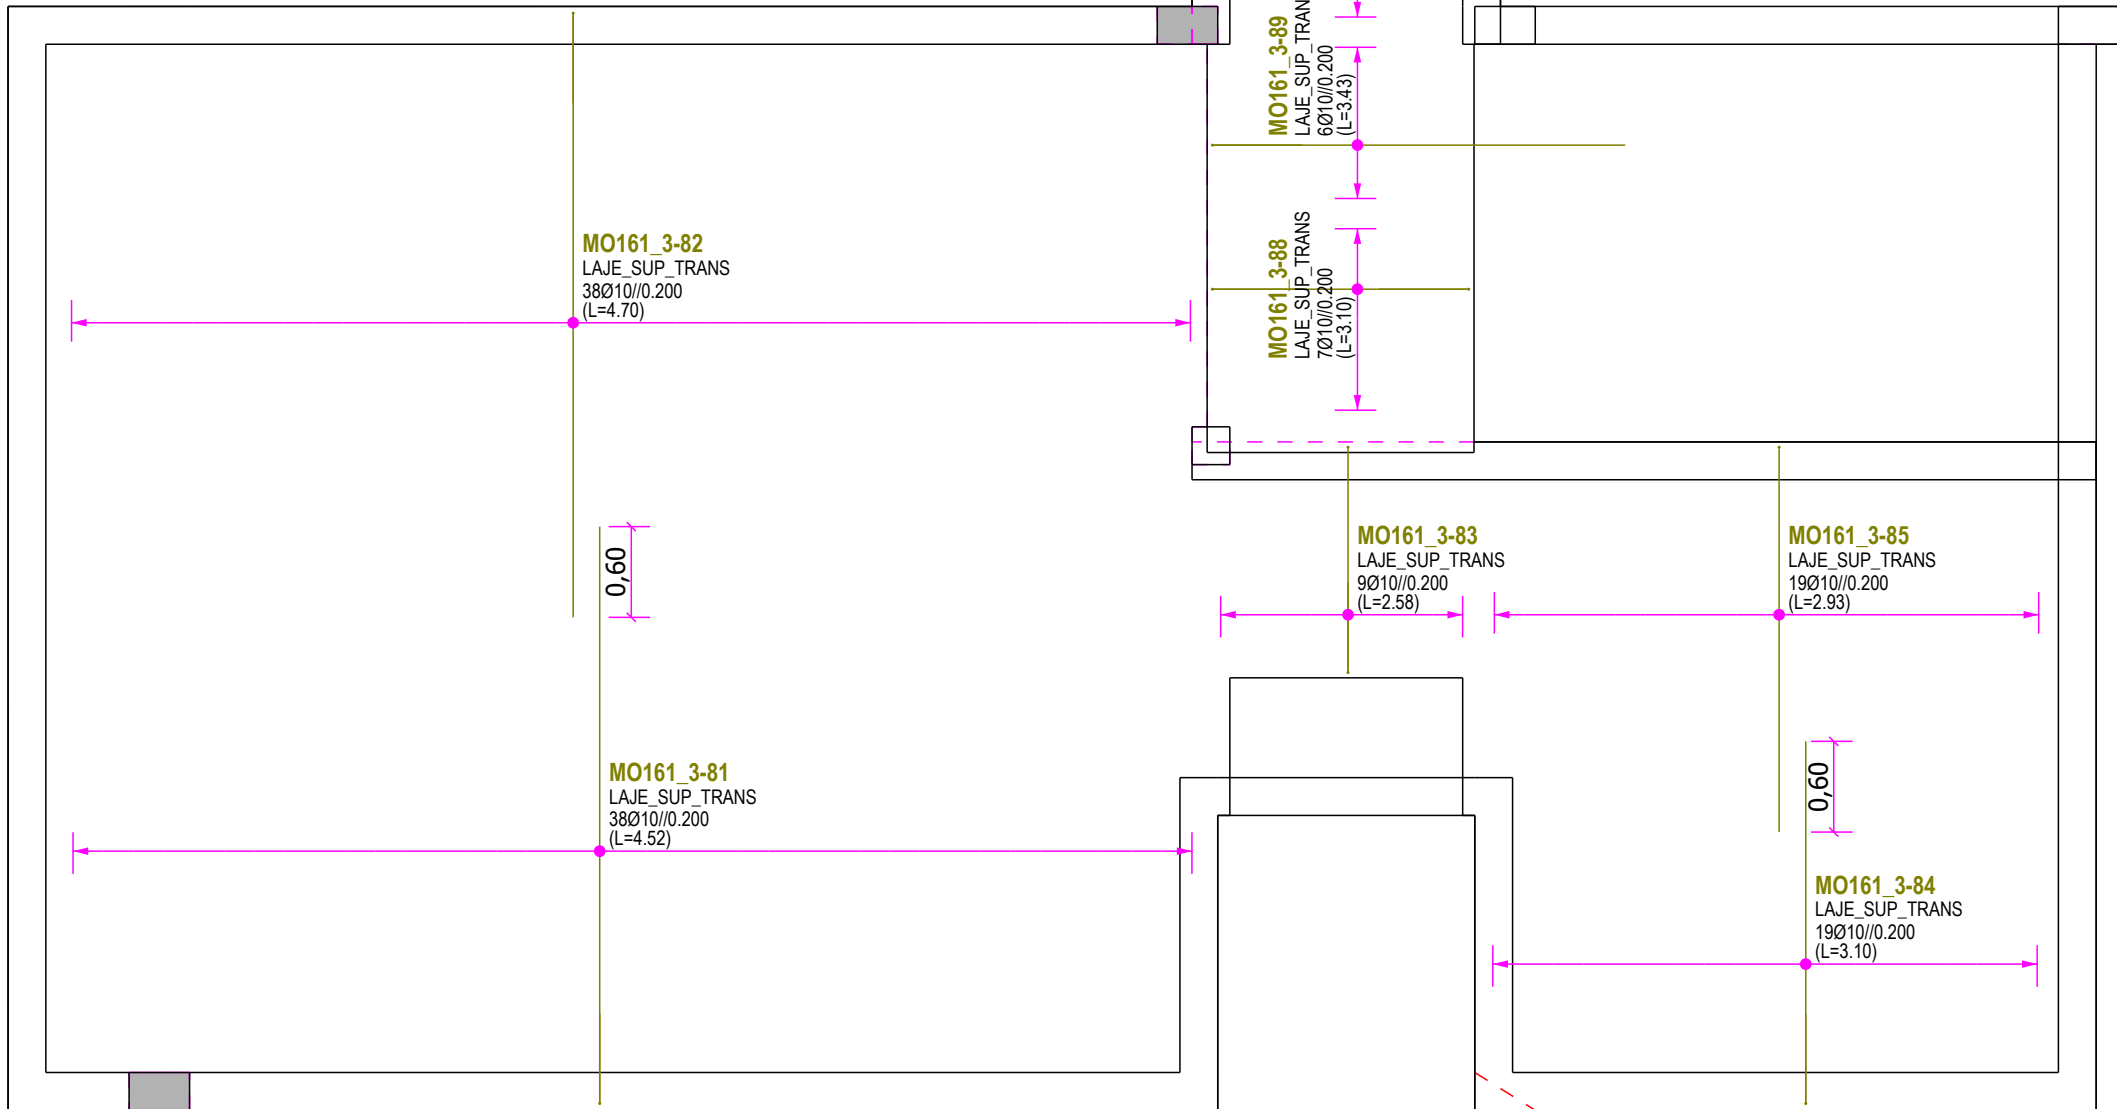

LEGENDA:
NOTA:
Acertar varão onde necessário.
Alternar zonas de empalme para não calhar sempre no mesmo sítio.
Considerada 1 cadeira / m2

R	Nº	DESCRIÇÃO	DATA
E			
V			
I			
S			
O			
E			
S			

ELABORADO:	DESENHADO: Leonor Damas	VERIFICADO: Paulo Oliveira	APROVADO:
------------	----------------------------	-------------------------------	-----------

CLIENTE:	
----------	--

OBRA:	
-------	--

DESIGNAÇÃO:	Prep. Laje Piso 1 - Arm. superior
-------------	-----------------------------------

DATA 20.11.2024	FASE: -	ESPECIALIDADE: -	REVISÃO:	ESCALA (S): 1:50	DESENHO: 18	FOLHA: A1 (de 1 de 1)
--------------------	------------	---------------------	----------	---------------------	----------------	-----------------------------