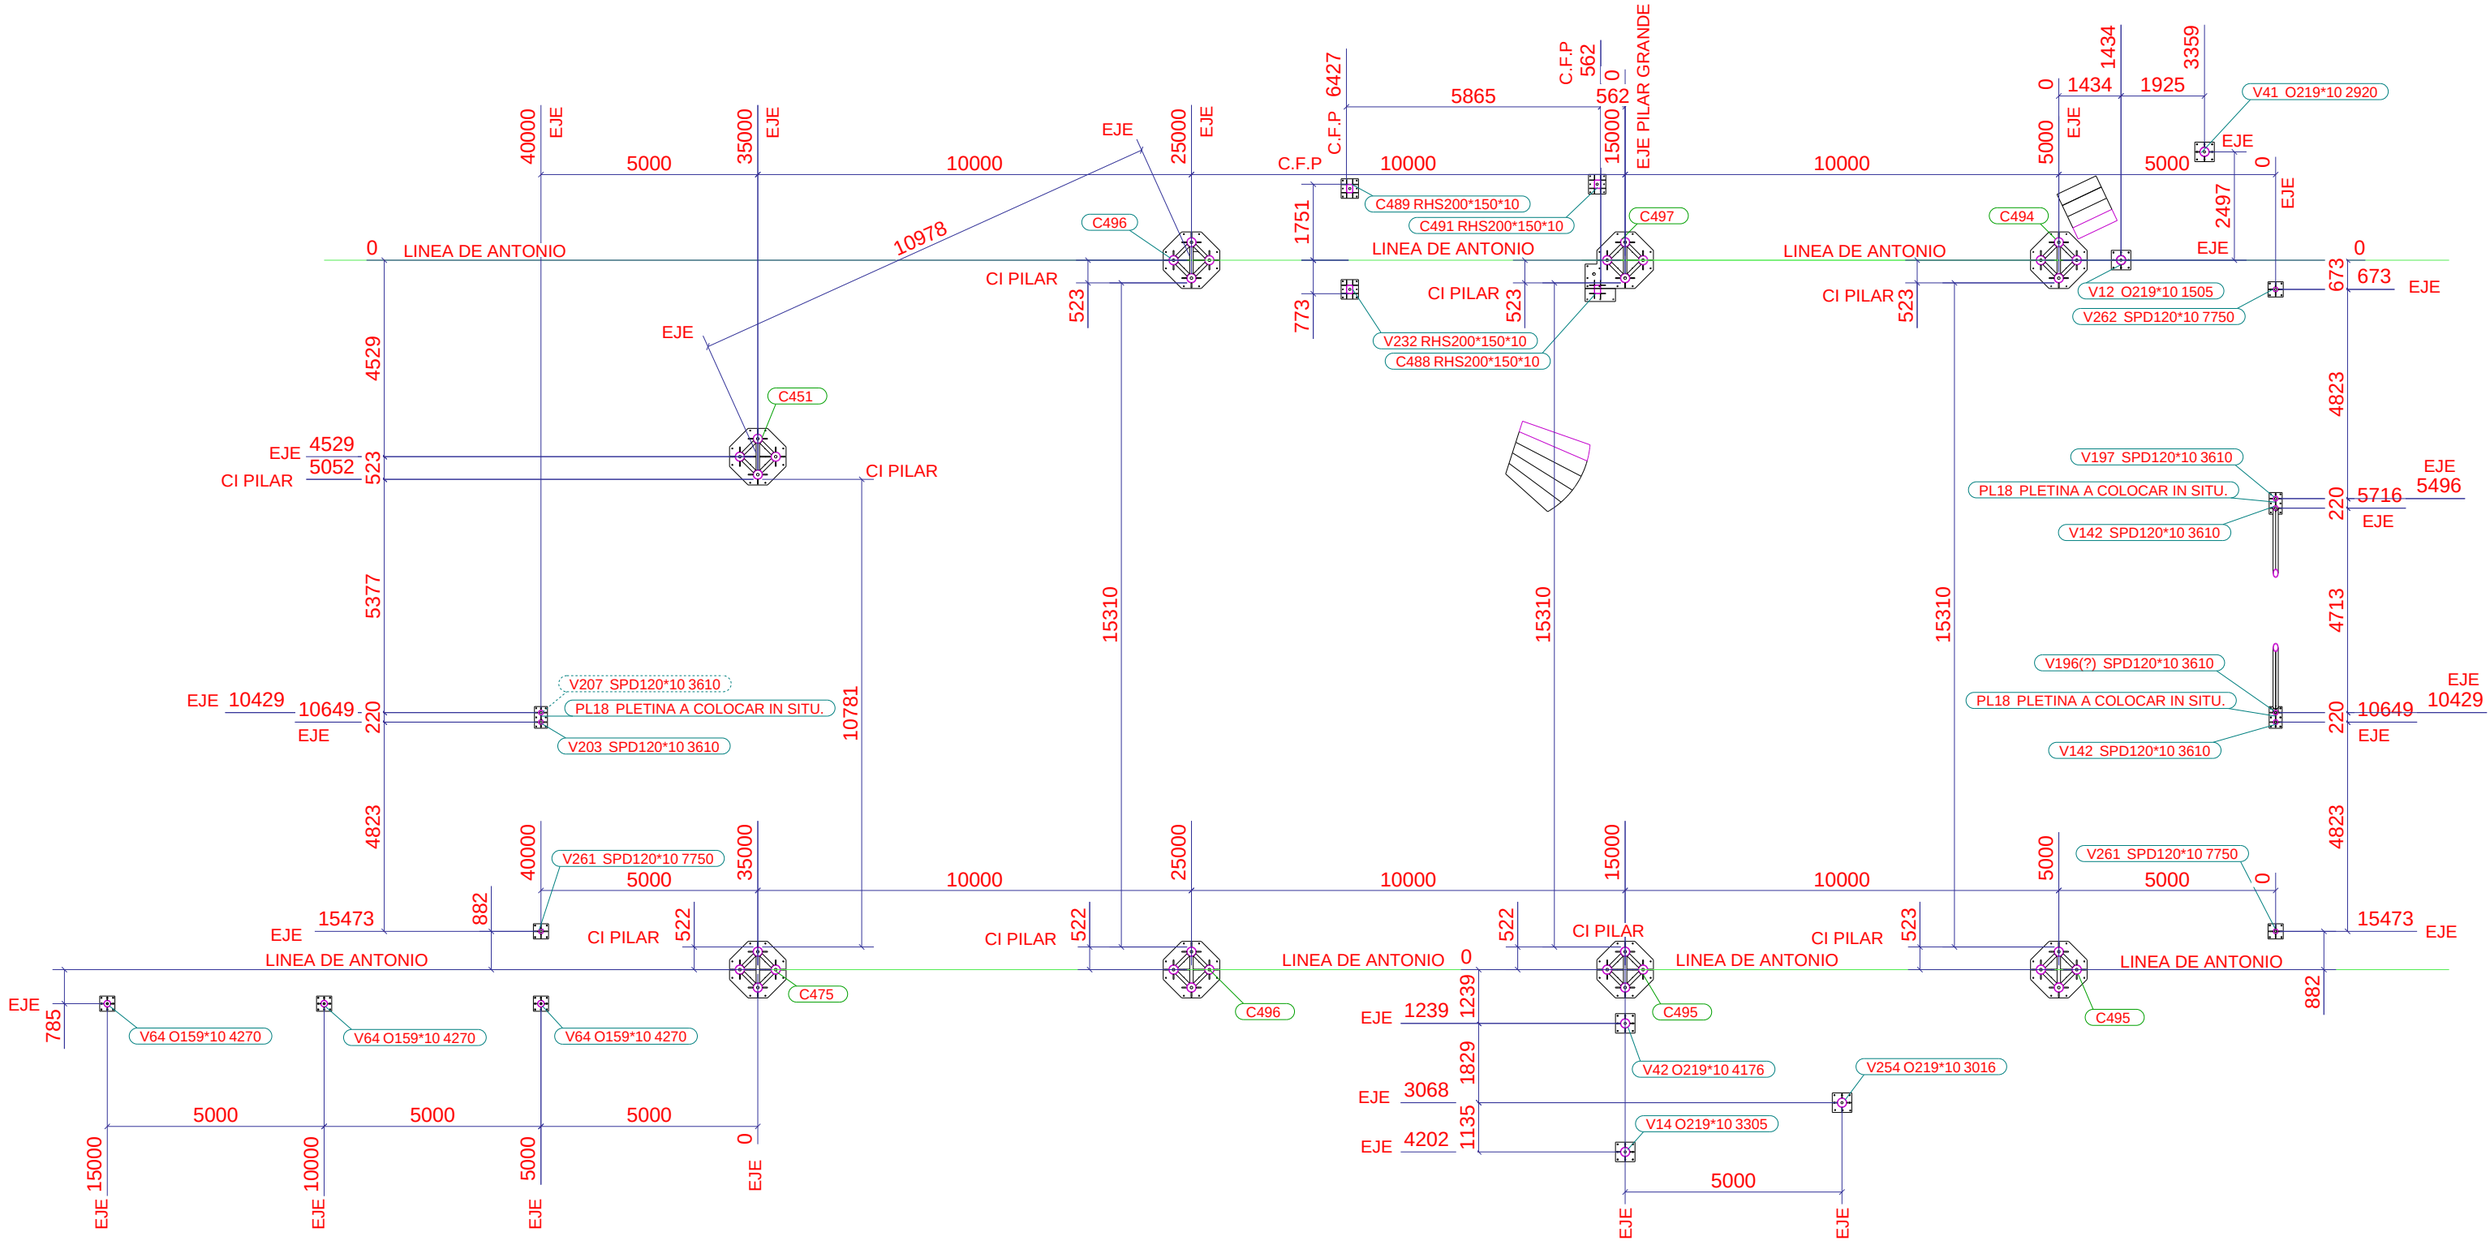

Nº rev.	Revisión	Descripción de revisión	Fecha revisión

PROYECTO:
TUFLESA

TÍTULO DIBUJO:
GENERAL REPLANTEO ANTONIO DEF

CONSTRUCTOR:
SANTA-CRUZ-LOVICON-HISERVI

Diseñador: FERNANDO RAMI***
Fecha: 08.09.2023
Escala: Ver vista

MATERIAL: S275JR, SALVO INDICACIÓN
CALIDAD TORNILLOS 8.8, SALVO INDICACIÓN
SOLDADURAS ◺ 4 , SALVO INDICACIÓN
PROYECCIÓN

Hiservi, S.L.
ESTRUCTURAS METÁLICAS

PROYECTO: p-374
DIBUJO: G [52]
Tamaño: A2
ESTADO:

Tekla Structures

Modelo Tekla Structures P-426 TUFLESA R13 ploteado el 11.09.2023